


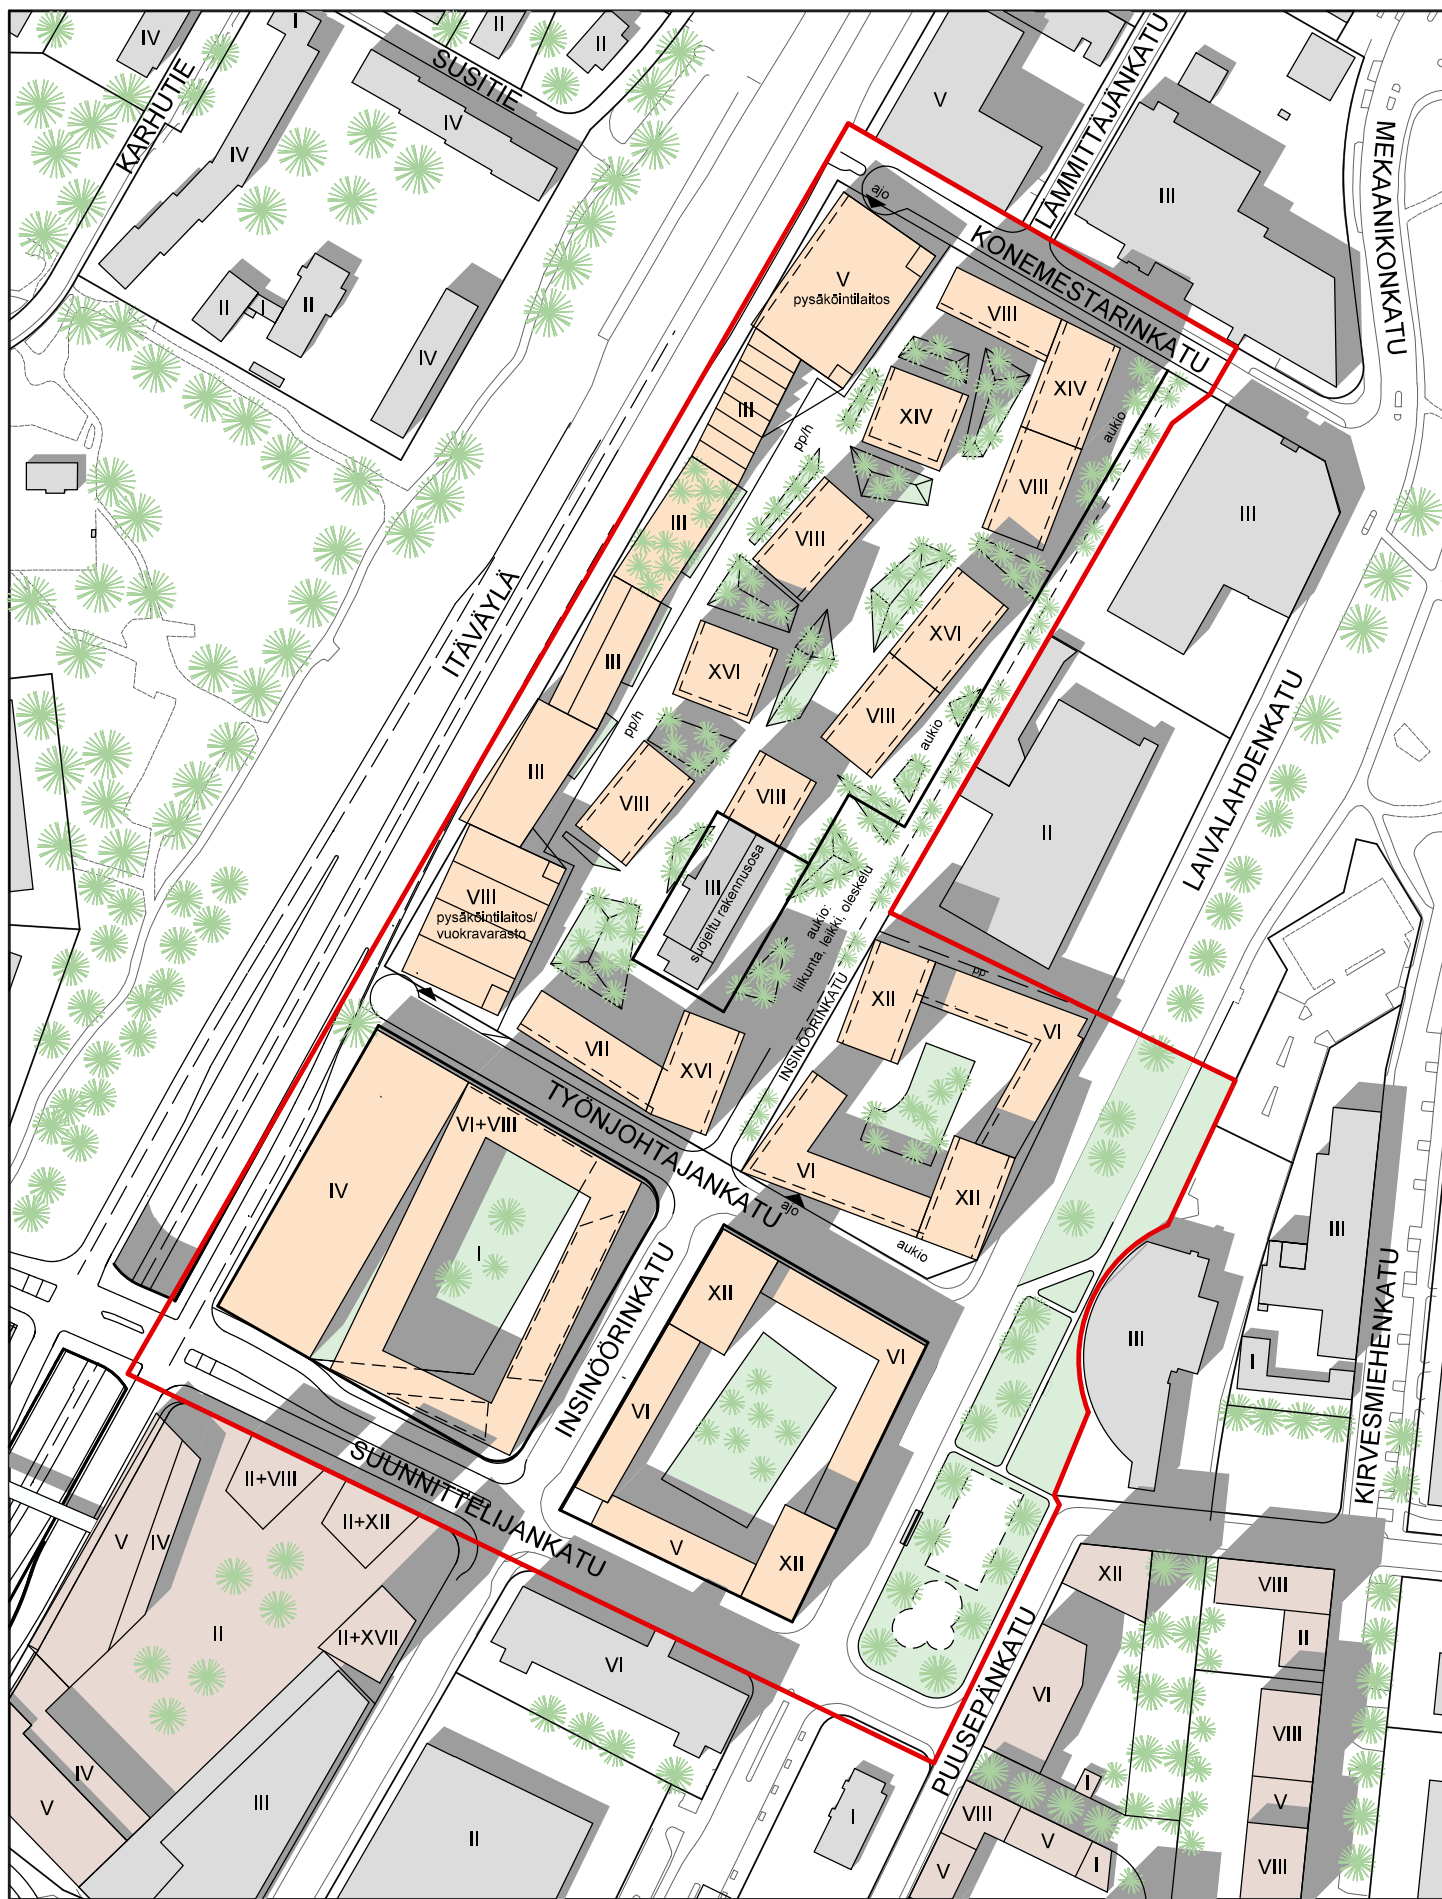

TYÖNJOHTAJANKADUN KORTTELIT // ASEMAKAAVAN MUUTOS

1:2500

HAVAINNEKUVA 13.12.2016

- Muutosalueen uudisrakennus
- Suunniteltu uudisrakennus muutosalueen ulkopuolella
- Oleva rakennus