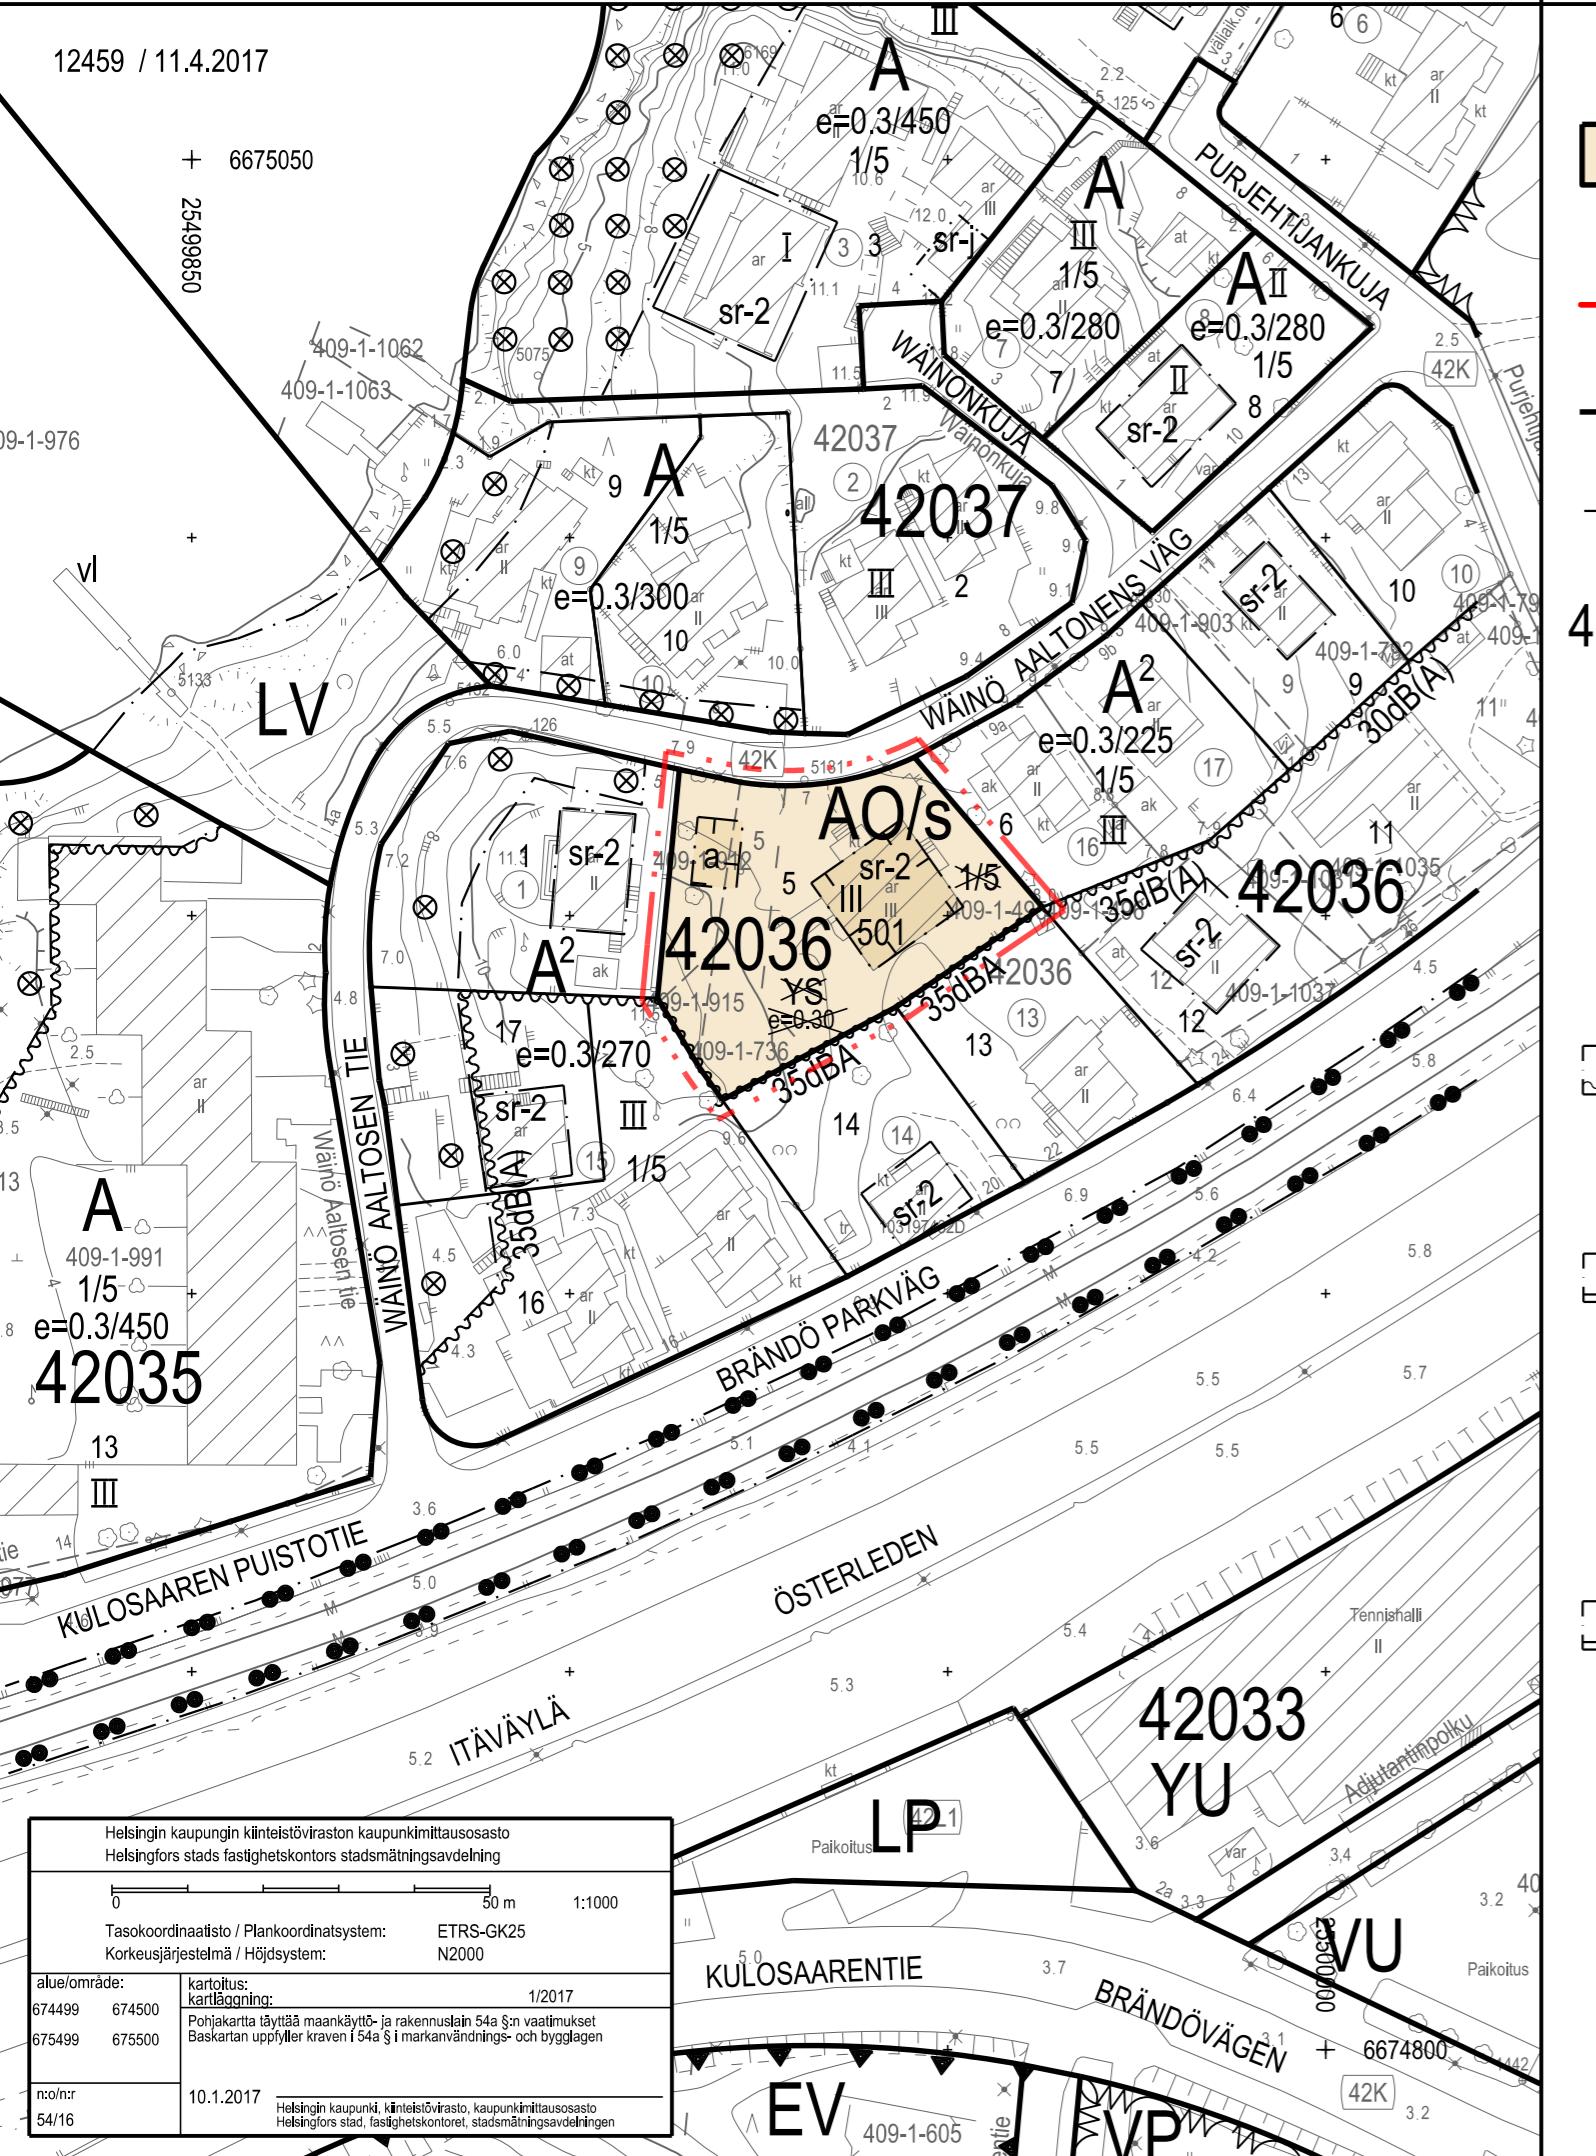


12459 / 11.4.2017

+ 6675050
25499850

ASEMAKAAVAMERKINTÄ JA -MÄÄRÄYKSET

AO/s
Eriilispientalojen korttelialue, jonka kulttuurihistoriallinen ja maisemallinen arvo tulee säilyttää. Alueelle saa sijoittaa työtiloja ja lähipalveluita.

2 m kaava-alueen rajan ulkopuolella oleva viiva.

Korttelin, korttelinosan ja alueen raja.

Risti merkinnän päällä osoittaa merkinnän poistamista.

42036

Ohjeellisen tontin numero.

Rakennusoikeus kerrosalaneliométreinä.

Roomalainen numero osoittaa rakennusten, rakennuksen tai sen osan suurimman sallitun kerrosluvun.

Merkintä osoittaa rakennusalan sivun, jolla rakennuksien liikennemelulle alttiina olevien ulkoseinien sekä ikkunoiden ja muiden rakenteiden ääneneristävyyden liikennemeluva vastaan on oltava vähintään merkityn lukeman osoittamalla tasolla.

Suojeltava rakennus. Rakennusta ei saa purkaa. Rakennuksessa tehtävä korjaus- ja muutostyöt eivät saa heikentää sen arkitehtonista laatuja ja kulttuurihistoriallisia arvoja.

Rakennuksen alkuperäiset julkisivumateriaalit, tilitkatot, puikkunat, ulko-ovet katoksineen ja parvekkeet tulee säilyttää ja niiden tulee olla korjaustöiden lähtökohtana.

Rakennusala, jolle saa rakentaa autollirakennuksen. Autollirakennuksen tulee sopeutua samalla tontilla sijaitsevan huvilan arkitehtuurin ja alueen kulttuurihistoriallisin ominaispiirteisiin. Julkisivujen tulee olla rapatut ja niiden tulee noudattaa päärakennuksen värisävyjä. Katon tulee olla joko loiva aumakatto tai tasakkato. Räystäskorko tulee olla enintään 3,0 m maanpinnasta. Autotallin pinta-ala tulee olla enintään 55m².

Tontin vahreä ja puutarhamainen ominaisluonne on säilytettävä. Aitojen tulee olla luonnonkivimuuria ja/tai pensasaitaa.

Autopaikkojen määrä AO/s-korttelialueella on vähintään 1 ap / 130 m² ja polkupyöräpaikkojen määrä on vähintään 1 pp / 30 m².

DETALJPLANE BETECKNINGAR OCH -BESTÄMMELSER

Kvartersområde för fristående småhus, vars kulturhistoriska och landskapsmässiga värde ska bevaras. Arbetsutrymmen och närservice får placeras i området.

Linje 2 m utanför planområdets gräns.

Kvarters-, kvartersdels- och områdesgräns.

Kryss på beteckning anger att beteckningen slopas.

Kvartersnummer.

Nummer på riktgivande tomt.

Byggnadsrätt i kvadratmeter våningsyta.

Romersk siffra anger största tillåtna antalet våningar i byggnaderna, byggnaden eller i en del därv.

Beteckningen anger den sida av byggnadsytan där ljudisoleringen mot trafikbullar i ytterväggar, fönster och andra konstruktioner vara ska minst på den nivå som siffran anvisar.

Byggnad, som bör skyddas. Byggnaden får inte rivas. Byggnaden får inte repareras eller ändras så att byggnadens historiska värde försvagas eller dess arkitektoniska särdrag ändras.

Byggnadens ursprungliga fasadmaterial, balkonger, tegeltak, träramar för fönster och ytterdörrar med skärmtak ska bevaras och fungera som utgångspunkt för reparationsarbete.

Byggnadsyta där man får bygga ett bilgarage. Bilgaraget ska anpassas till den på samma tomt beläggna villans arkitektur och till områdets kulturhistoriska särdrag. Fasaderna ska vara putsade och de ska följa huvudbyggnadens färgtoner. Taket ska vara ett svagt sluttande valmat tak eller ett plant tak. Takfotshöjden ska vara högst 3,0 m från markytan. Bilgaragets yta ska vara högst 55 m².

Tomtens gröna och trädgårdslikä karakter ska bevaras. Naturstensmurar och/eller häckar ska användas vid ingårdning.

Bilplatsernas antal är på AO/s-kvartersområde minst 1 bp / 130 m² vy och cykelplatsernas antal är minst 1 cp / 30 m² vy.

HELSINKI
HELSINGFORS

42. kaupunginosa
Kulosaari
Kortteli 42036 tointti 5

Asemakaavan muutos
1:1000

42 stadsdelen
Brändö
Kvarteret 42036 tomten 5

Detaljplaneändring
1:1000

HELSINGIN KAUPUNKI SUUNNITTELUVIRASTO
HELSINGFORS STADSPLANERINGSKONTOR

ASEMAKAAVAOASTO
DETALJPLANEAVDELNINGEN

12459
11.4.2017

PIIRUSTUS
RITNING
PÄIVÄYS

DATUM
LAATINUT
UPPGJORD AV

PIIRTÄNYT
RITAD AV

Jaana Collanus

VIRASTOPÄÄLIKKÖ
VERKSCHEF

MIKKO AHO