


LEIKKAUS A - A 1:200

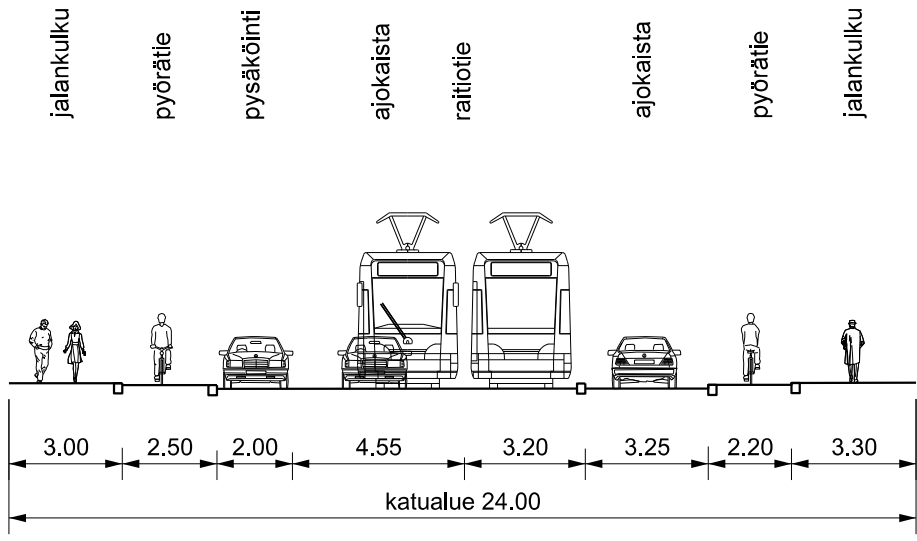

SELITE

- Suunnitelma-alueen raja
- ⊗ Liikennevalot
- 3-taso pyörätie
- Pyöräkaista
- Jalkakäytävä
- Koroke / erotuskaista
- Istutuskaista
- Ajorata
- Pysäköinti



HELSINGIN KAUPUNKISUUNNITTELUVIRASTO LIIKENNESUUNNITTELUOSASTO

Caloniuksenkadun liikennesuunnitelma

PIIRUSTUS 6701-2

KAUPUNGINOSA 13. Etu-Töölö

MITTAKAAVA 1:1000

PÄIVÄYS 25.4.2017

HYVÄKSYTTY

LAATINUT Teppo Pasanen

PIIRTÄNYT Jenni Huovinen

TARKISTANUT Leena Silfverberg

Reetta Putkonen
LIIKENNESUUNNITTELUPÄÄLLIKKÖ

Tasokoordinaatisto / Plankoordinaatisto: ETRS-GK25
Korkeusjärjestelmä / Höjdsystem: N2000

0 10 20 30 40 50 m

