
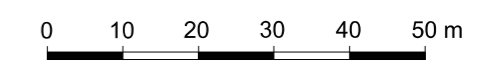


SELITTEET

- Suunnitelma-alueen raja
- Jalkakäytävä
- Jalankulku ja pyörätie
- Istutuskaista
- Ajoina
- Pysäköinti
- Asemakaavan nro 12448 mukainen uusi rakentaminen

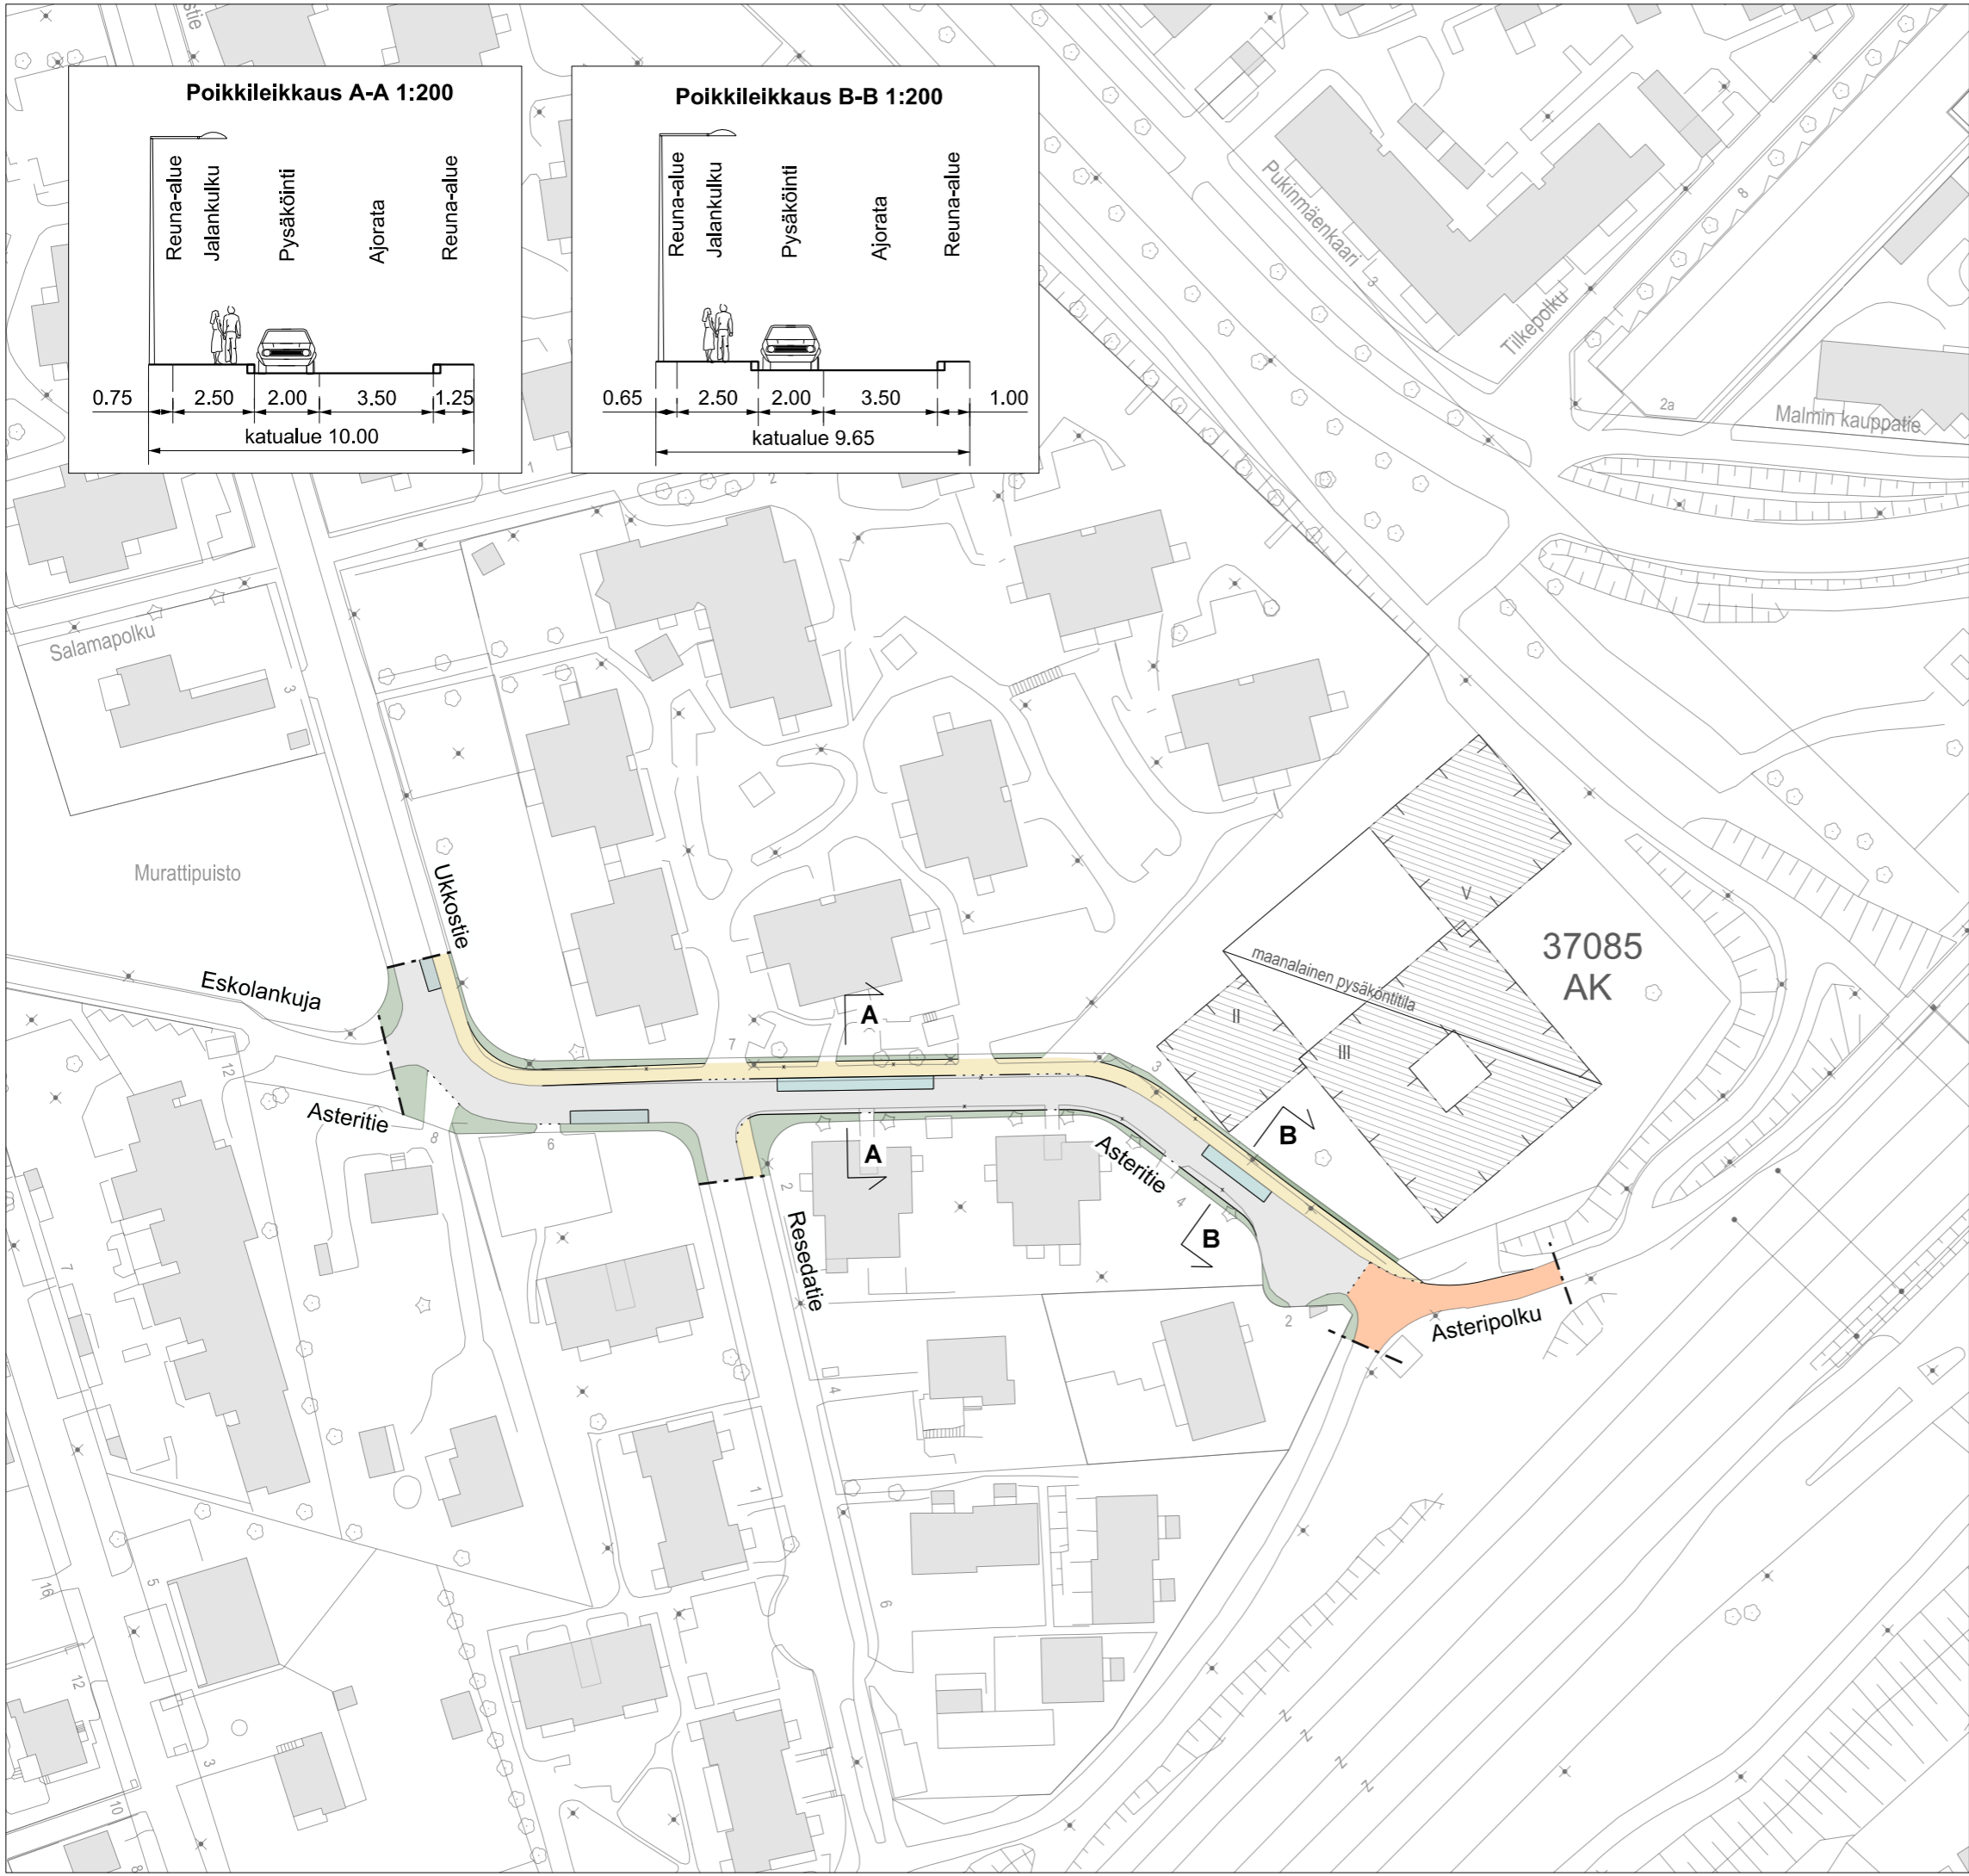

HELSINGIN KAUPUNKISUUNNITTELUVIRASTO
LIIKENNESUUNNITTELUOSASTO

Asteritien alustava liikennesuunnitelma

LAATINUT	Juha Ruonala	PIIRUSTUS	6711-3
PIIRTÄNYT	Juha Ruonala	KAUPUNGINOSA	37. Pukinmäki
TARKISTANUT	Leena Silfverberg	MITTAKAAVA	1:1000
		PÄIVÄYS	9.5.2017

Reetta Putkonen
LIIKENNESUUNNITTELUKÄSIKIRJA

HYVÄKSYTTY

Tasokoordinaatio / Plankoordinaatio: ETRS-GK25
Korkeusjärjestelmä / Höjdsystem: N2000