


SELITE

- Suunnitelma-alueen raja
- ★ Uusi tai muutettu liikennemerkki
- Betonikiveys/Materiaaliero
- Jalkakäytävä
- Yhdistetty jalankulku ja pyöräily
- Istutuskaista
- Koroke
- Ajorata

Piirustuksessa on esitetty kaavamerkintöihin liittyvä liikenteenohjaus

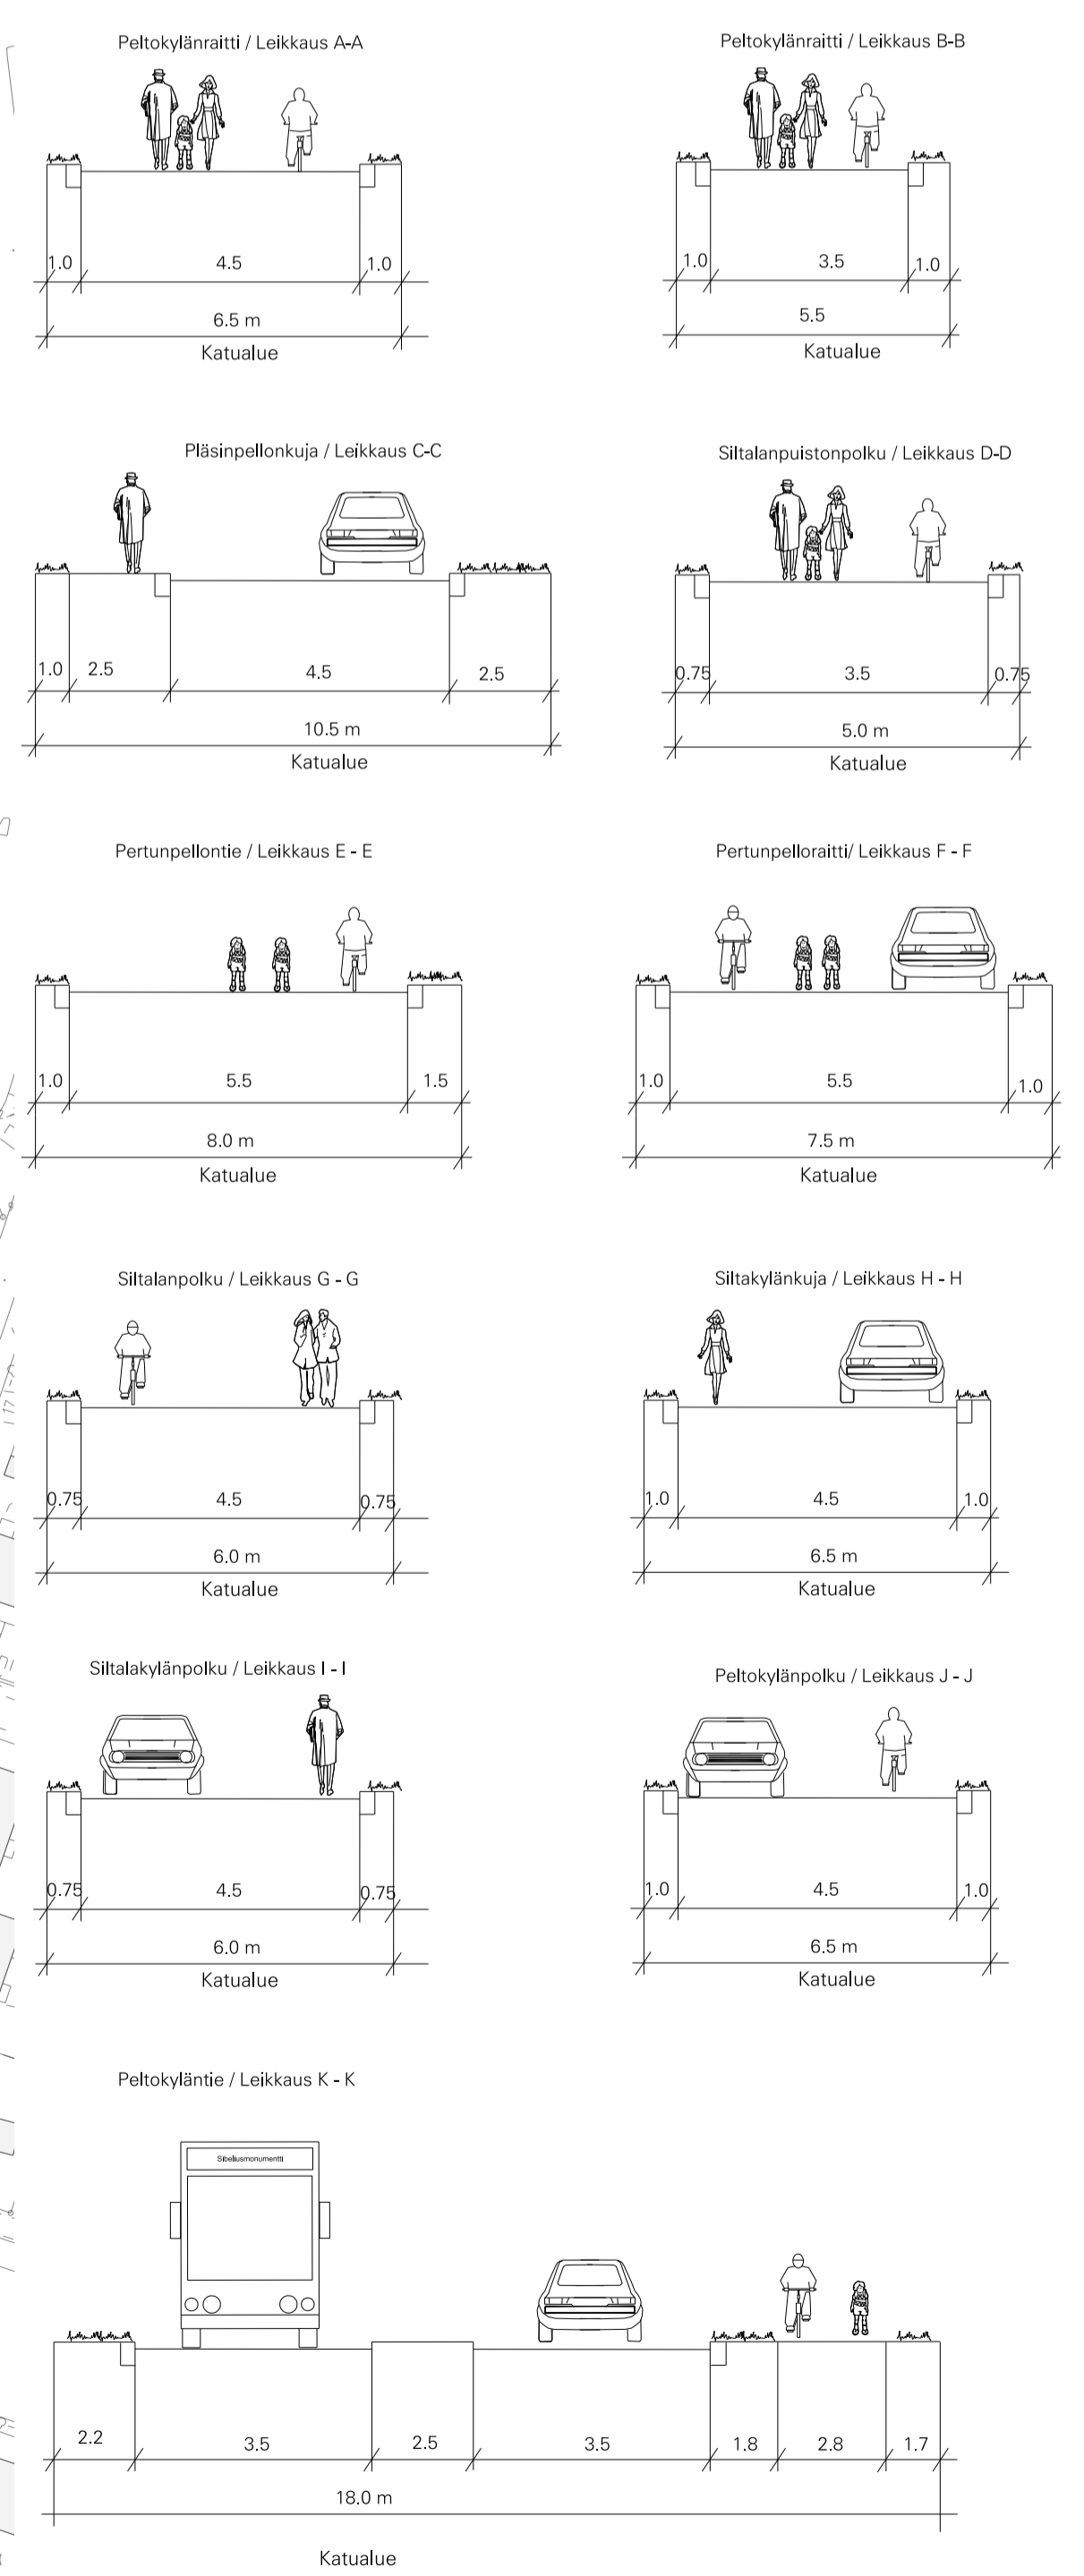

<p>Siltalanpuiston liikennejärjestely LUONNOS 3.12.2013</p>				<p>Tasokoordinaatio / Plankoordinatystem: ETRS-GK25 Kokoajapaikka / Höjdpunkt: K2000</p>
Piir.	Laat.	Tark.	Pvm.	<p>Kosa</p> <p>40</p>
JAH	JAH		3.12.2013	
<p>Suhte 1:1000</p>				
<p>Helv. H. H. H. H.</p>				
<p>HELSINGIN KAUPUNKISUUNNITTELUVIRASTO LIIKENNESUUNNITTELUOSASTO</p>				

