



Suunnittelualueen rajaus,  
osa-alueet 1, 2 ja 3a

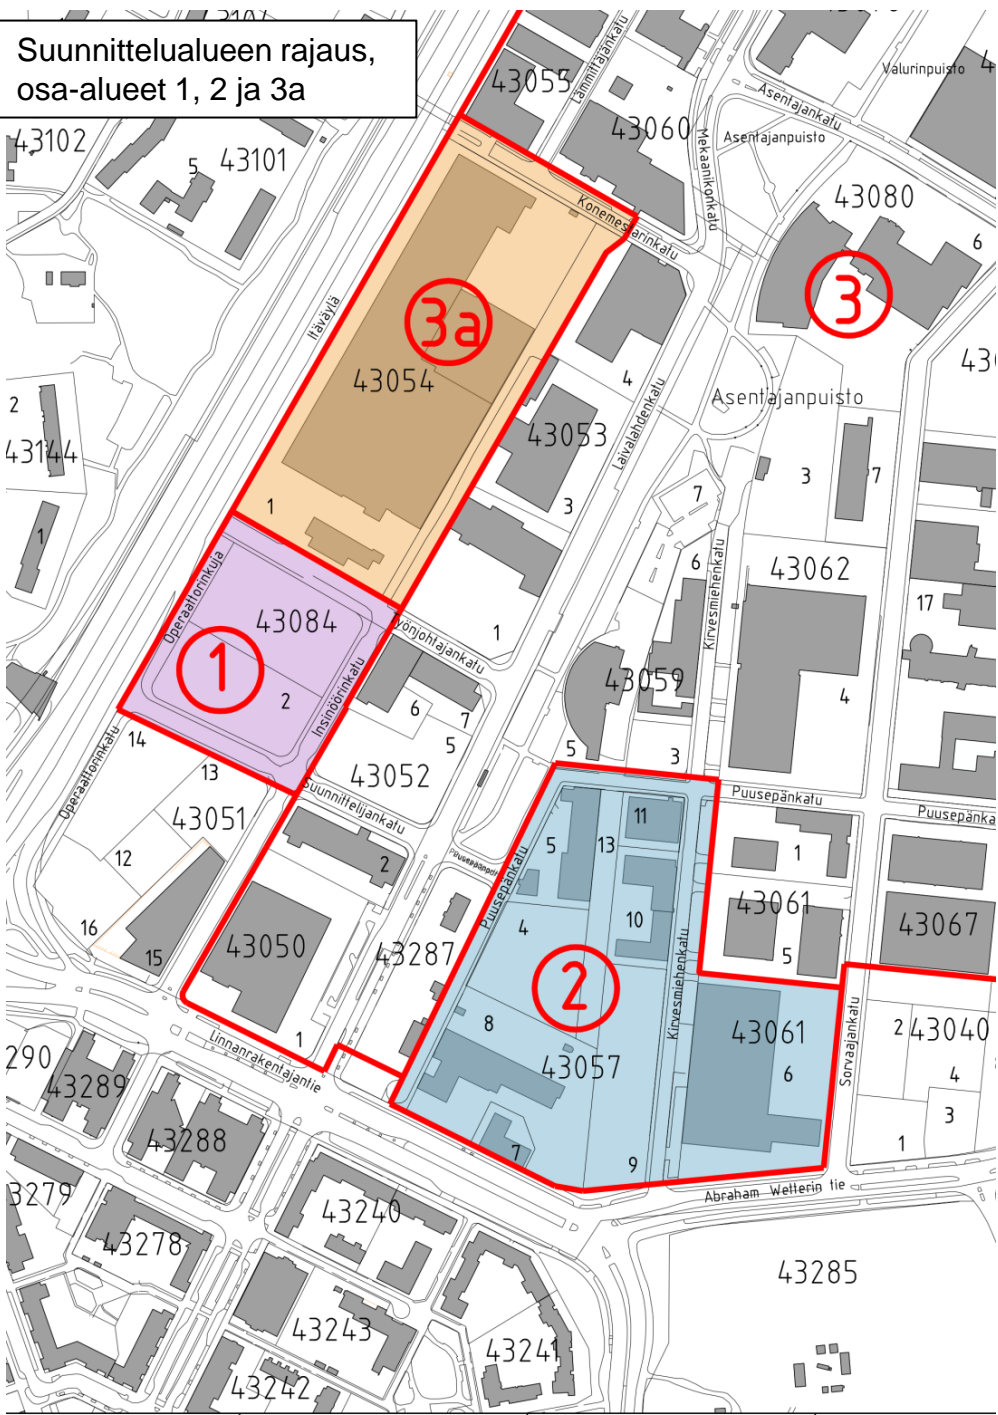

kaikki osa-alueet

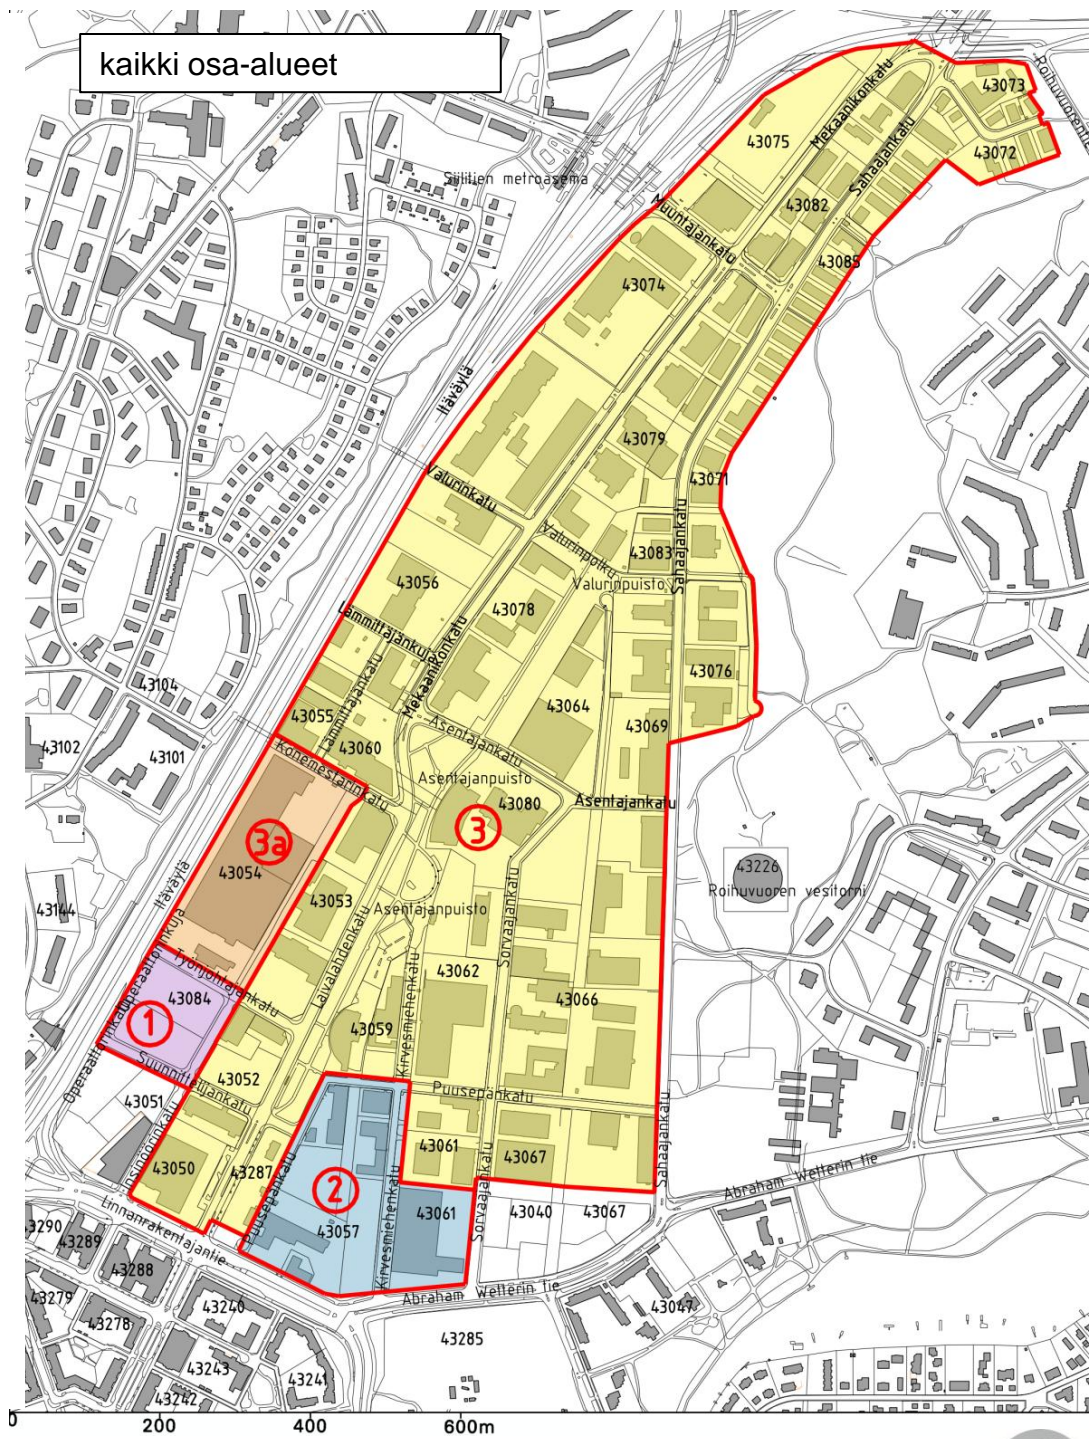

## HERTTONIEMEN YRITYSALUE SUUNNITTELUPERIAATTEET JA ASEMAKAAVAN MUUTOS

Suunnittelualueen rajaus

OAS 11/2012, 1086\_3, 1086\_5, 1086\_6, 1086\_7, HEL 2012-016144

