


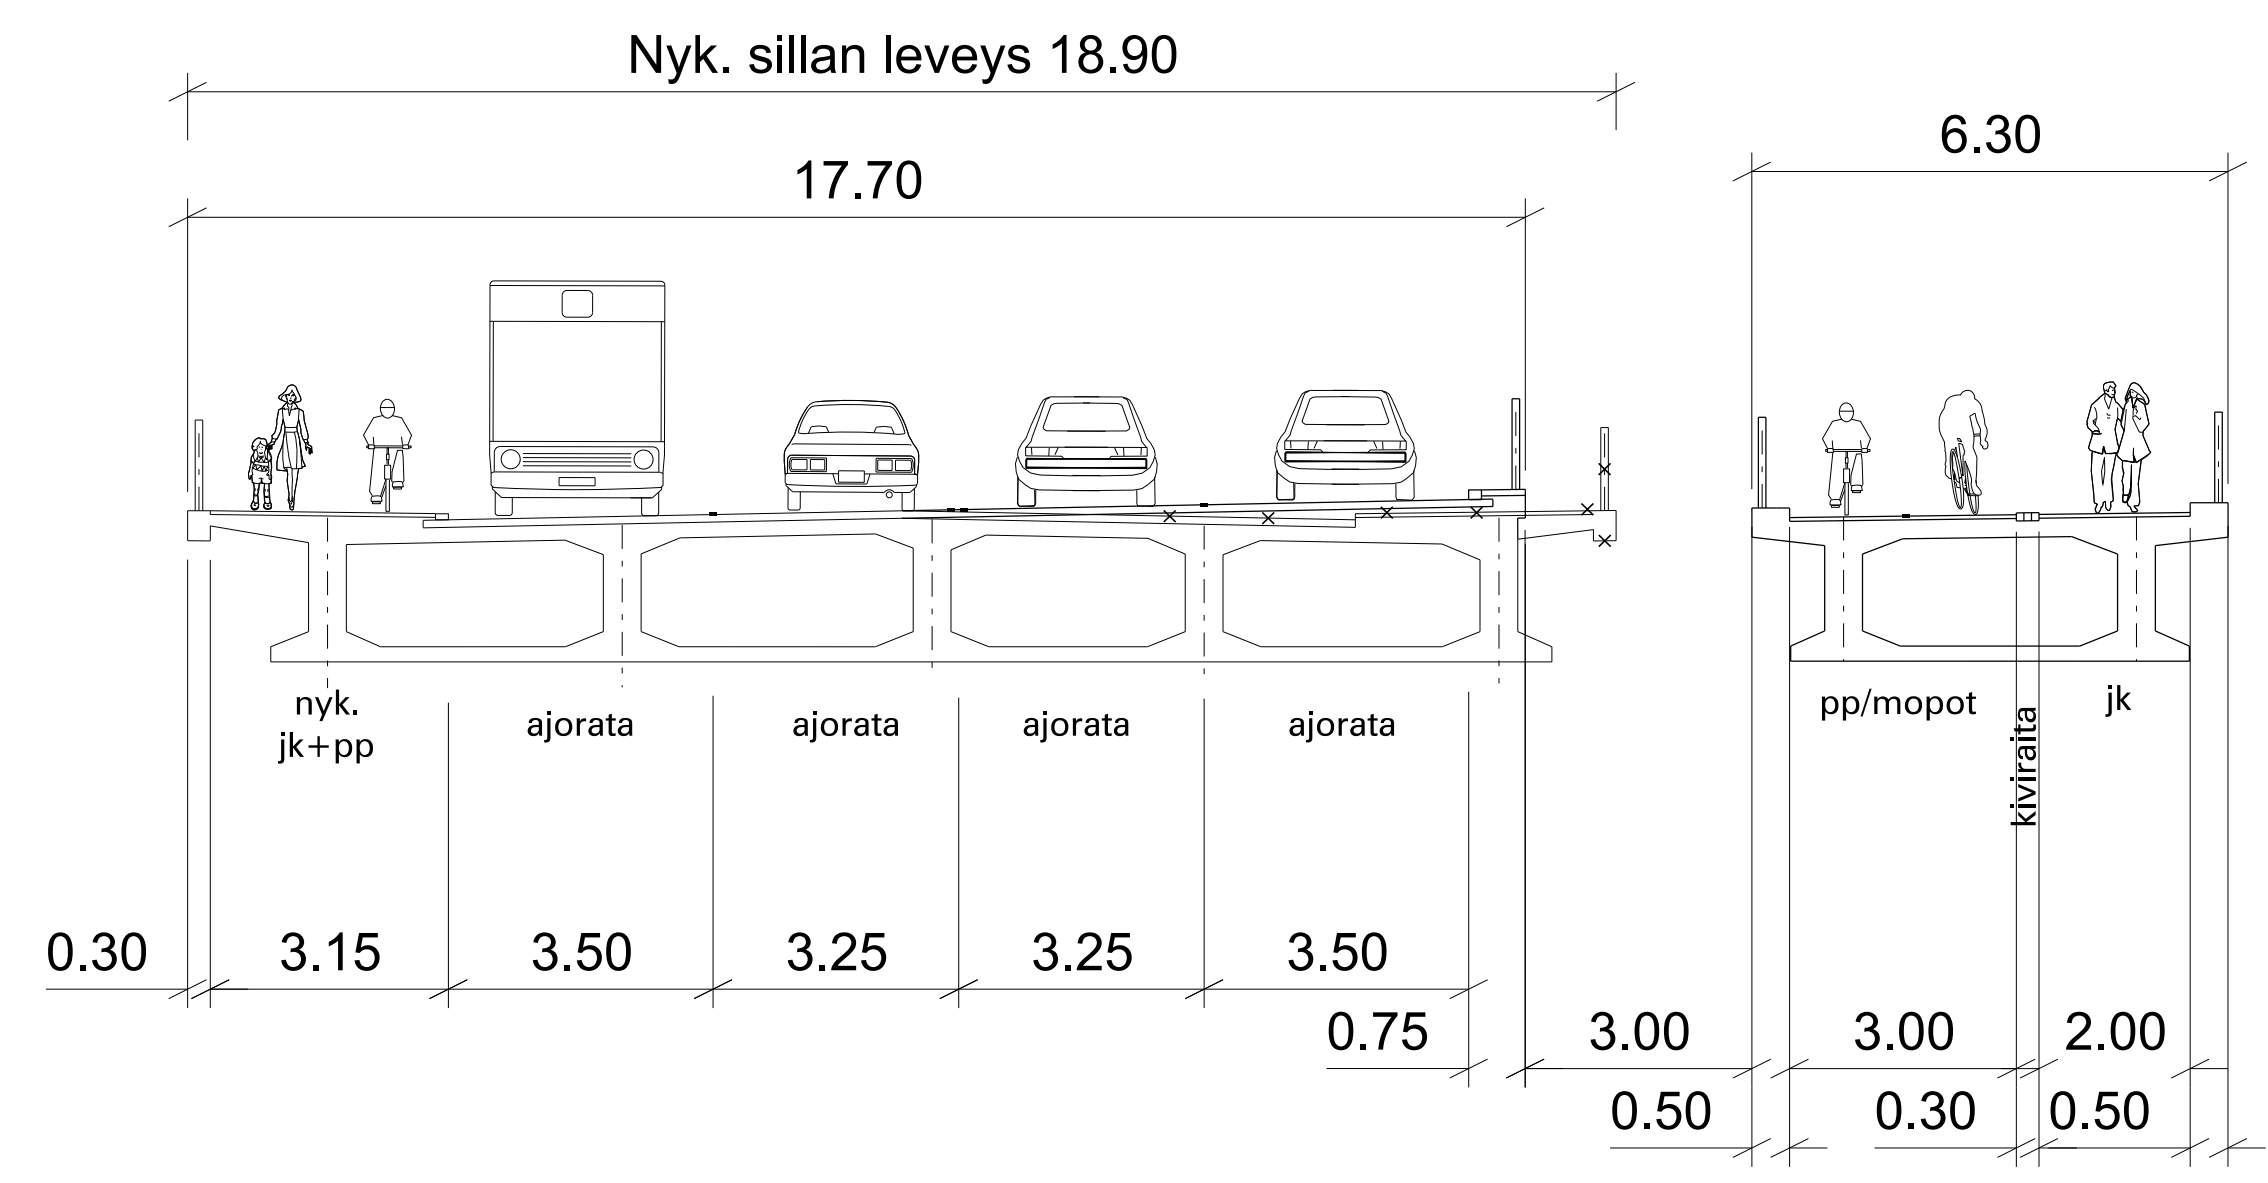

LEIKKAUS A-A 1:100



Vuosaaren sillan liikennesuunnitelma				Tekijä: 6320-7	Kosa: 54
Suunnittelija: HELSINGIN KAUPUNKISUUNNITTELUVIRASTO				Suhte: 1:1000	Kosa:
Pkt. IV	Laet. IV	Tark.	Pvm. 10.6.2014	Kosa:	Kosa:
HELSINGIN KAUPUNKISUUNNITTELUVIRASTO LIIKENNESUUNNITTELUOSASTO					