


ALEKSANTERINKATU

BURTZIN TALO

UUSI KESÄOVI
JA PORRAS

BOCKIN TALO

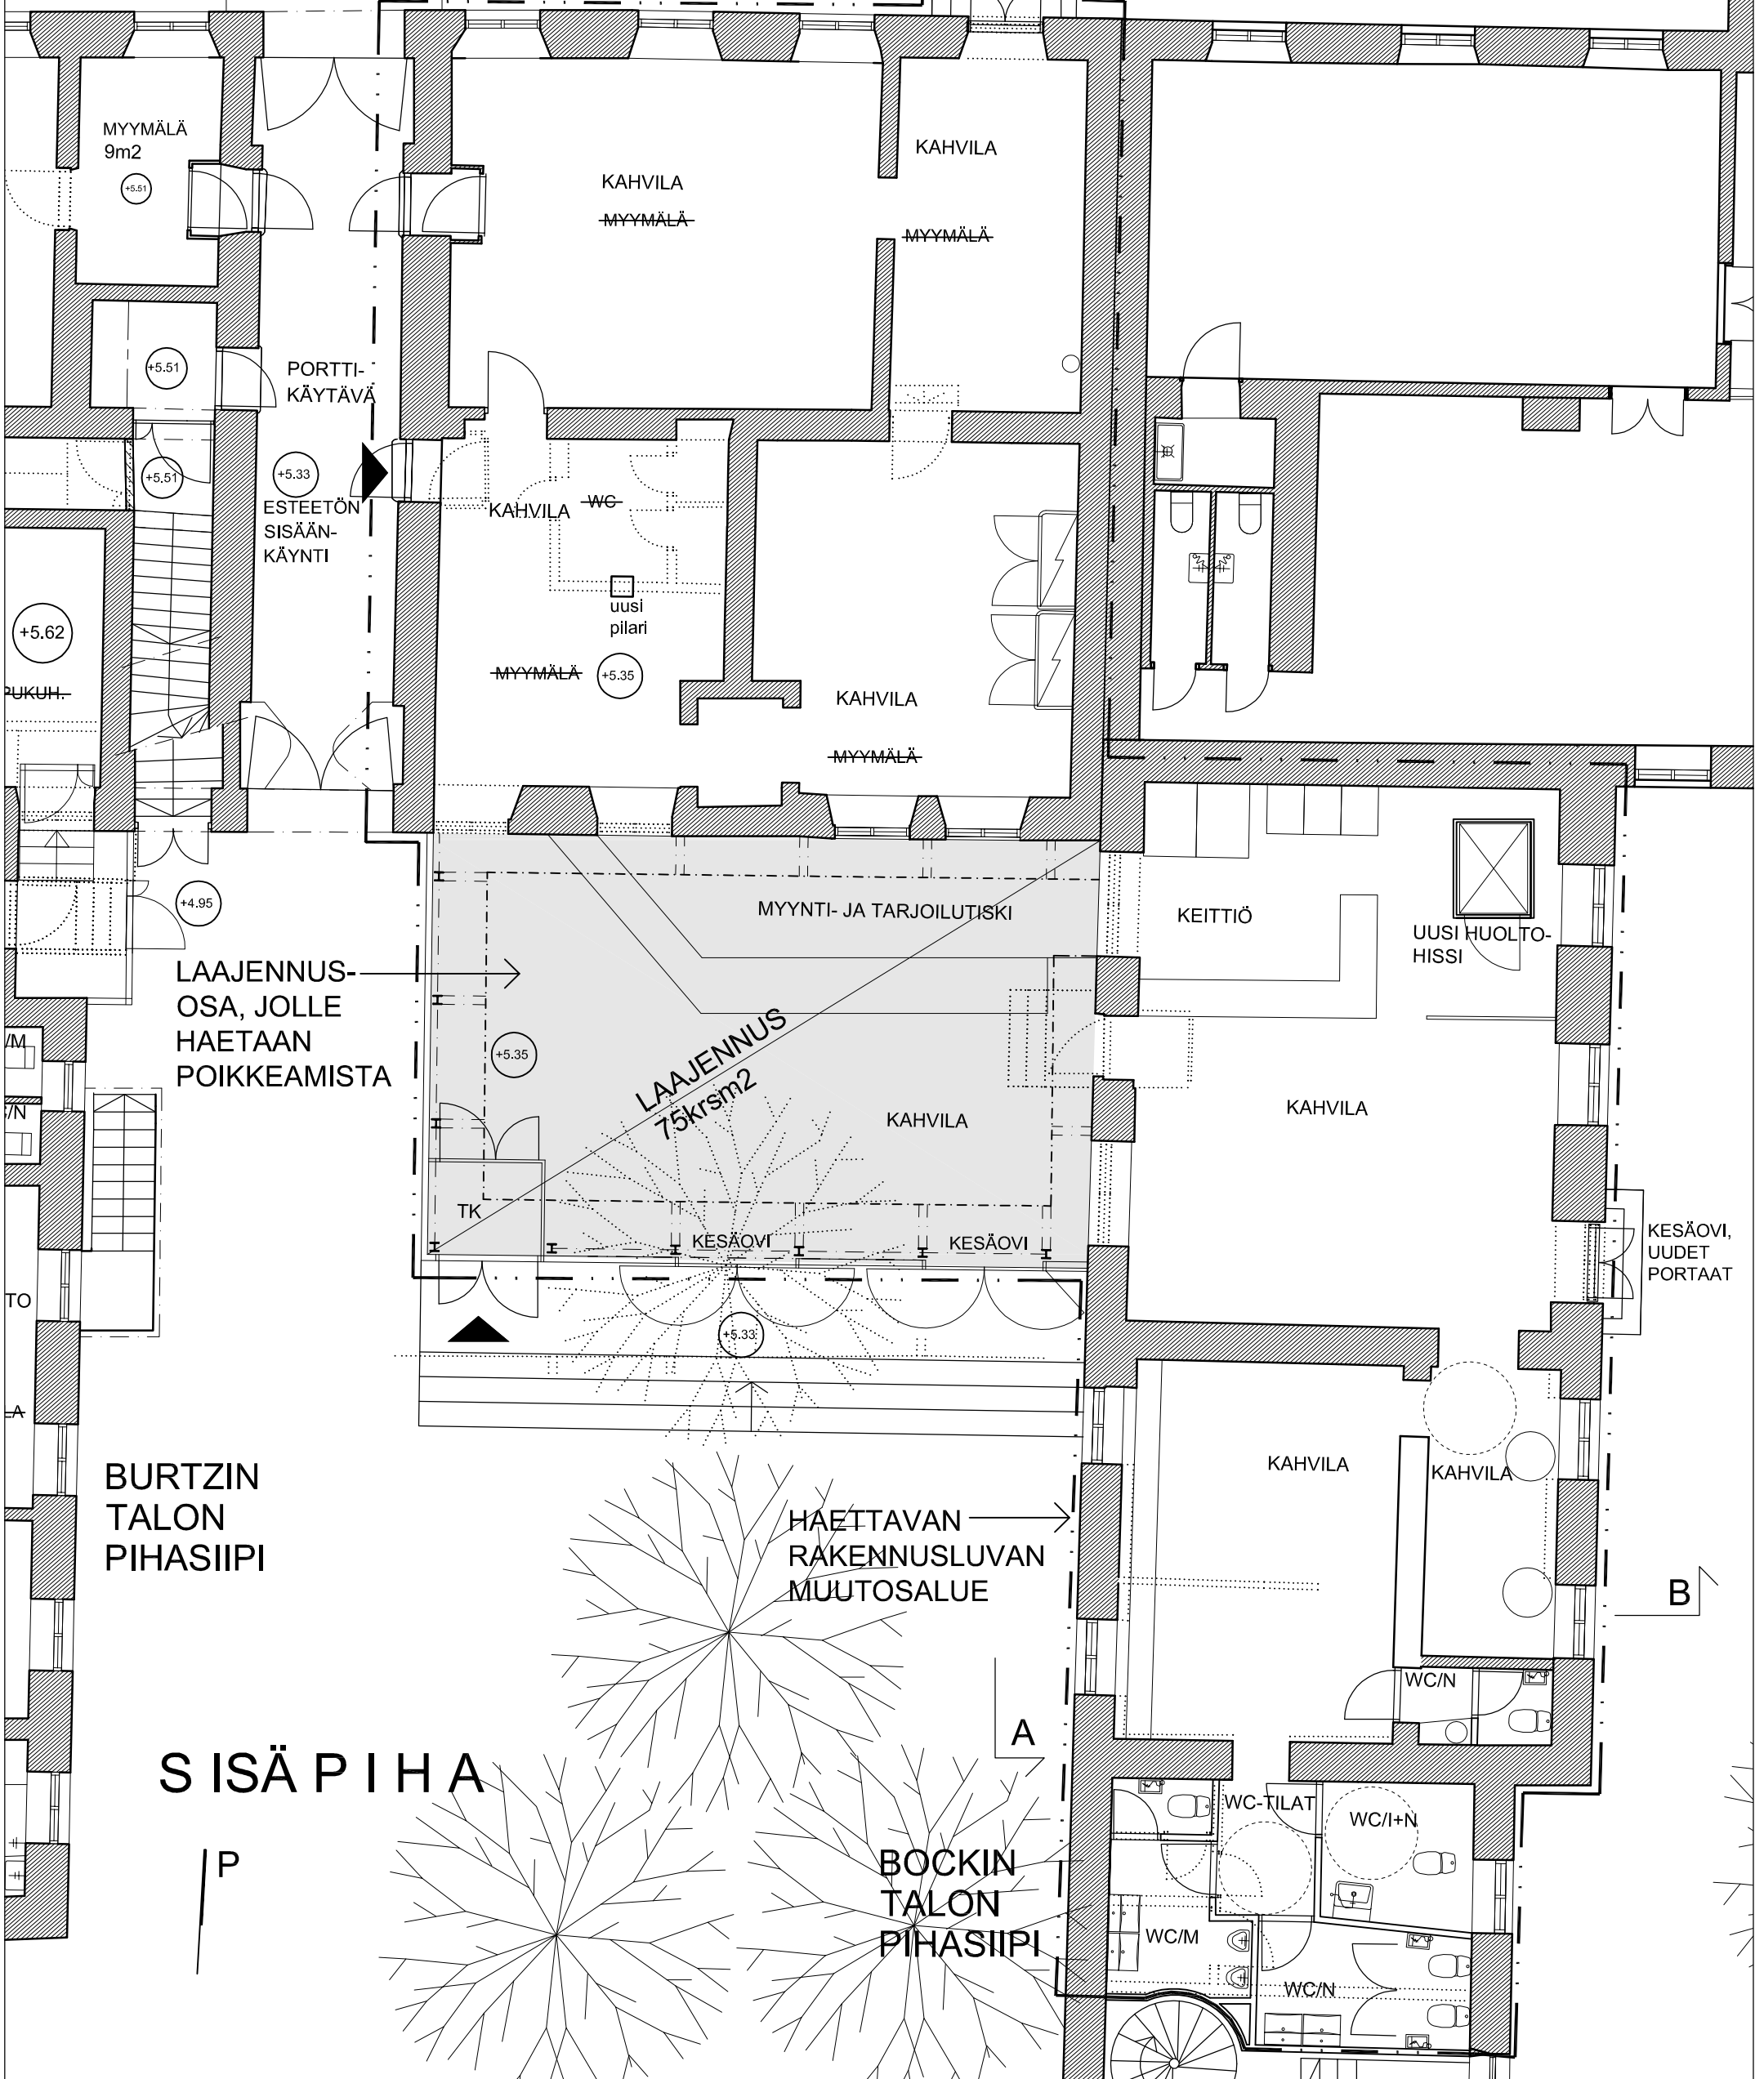

ADT

Arkkitehdit
Davidsson Tarkela Oy
Kasarmikatu 36
FIN-00130 Helsinki
tel +358 9 434 2060
etunimi.sukunimi@arkdt.fi
www.arkdt.fi

projekti
LEIJONA-KORTTELIN RAVINTOLA
ALEKSANTERINKATU 20-22
00170 HELSINKI

rakennuttaja
HELSINGIN KAUPUNKI
KIINTEISTÖVIRASTO
TILAKESKUS

sisältö
1. KRS POHJAPIIRROS

työvaihe
mittakaava

LUONNOS
1:100 (A3)

päiväys

tiedosto

piirustuksen numero

.dwg



ADT

Arkkitehdit Davidsson Tarkela Oy
 Kasarmikatu 36, FIN-00130 Helsinki
 tel +358 9 434 2060
 etunimi.sukunimi@arkdt.fi

projekti
 LEIJONA-KORTTELIN KAHVILA
 ALEKSANTERINKATU 20-24
 00170 HELSINKI

rakennuttaja
 HELSINGIN KAUPUNKI
 KIINTEISTÖVIRASTO
 TILAKESKUS

sisältö
 LEIKKAUS A-A

työvaihe
 mittakaava

LUONNOS
 1:100 (A3)

päiväys
 10.2.2014
 tiedosto
 .dwg
 piirustuksen numero



ADT

Arkkitehdit Davidsson Tarkela Oy
 Kasarmikatu 36, FIN-00130 Helsinki
 tel +358 9 434 2060
 etunimi.sukunimi @ arkd.fi

| projekti
 LEIJONA-KORTTELIN KAHVILA
 ALEKSANTERINKATU 20-24
 00170 HELSINKI

| rakennuttaja
 HELSINGIN KAUPUNKI
 KIINTEISTÖVIRASTO
 TILAKESKUS

| sisältö
 LEIKKAUS B-B
 LAAJENNUSOSAN
 JULKISIVU ETELÄÄN

| työvaihe
 mittakaava

LUONNOS
 1:100 (A3)

| päiväys
 10.2.2014
 | tiedosto
 .dwg
 | piirustuksen numero