


- #### SELITE
- - - Suunnitelma-alueen raja
 - Liikennevalot
 - Jalkakäytävä
 - Pyöräkaista
 - Pyörätie jalankulun tasossa
 - Pyörätie, 3-taso
 - Yhdistetty jalankulku ja pyöräily
 - Koroke
 - Istutuskaista
 - Odotustila

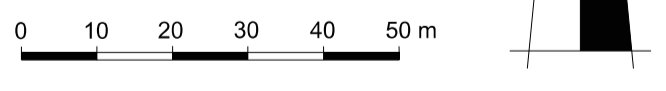

HELSINGIN KAUPUNKISUUNNITTELUVIRASTO LIIKENNESUUNNITTELUOSASTO	
Lapinmäentien alustava liikennesuunnitelma Kaava nro 12383	PIIRUSTUS 6525-1 KAUPUNGINOSA 30 MITTAKAAVA 1:1000
LAATINUT Taina Toivanen	PÄIVÄYS 8.12.2015
PIIRTÄNYT Taina Toivanen	HYVÄKSYTTY
TARKISTANUT	
LIIKENNESUUNNITTELUJÄRJESTÖ	Tasokoordinaatio / Pinnokoordinaatio: ETRS-GK25 Korkeusjärjestelmä / Höjdsystem: N2000