




ITÄHELSINGIN LASI, ROIHUVUORI
KERROSALA- JA AUTOPAIKKALASKELMA
08.12.2014

TUOTANTOTILA	1500 k-m ²	1 ap / 120	13 ap
VARASTOTILA	900 k-m ²	1 ap / 250	4 ap
MYYMÄLÄTILA	400 k-m ²	1 ap / 50	8 ap
TOIMISTOTILA	300 k-m ²	1 ap / 80	4 ap
SOSIAALITILA	300 k-m ²	1 ap / 80	4 ap
YHTEENSÄ	3400 k-m²		33 ap

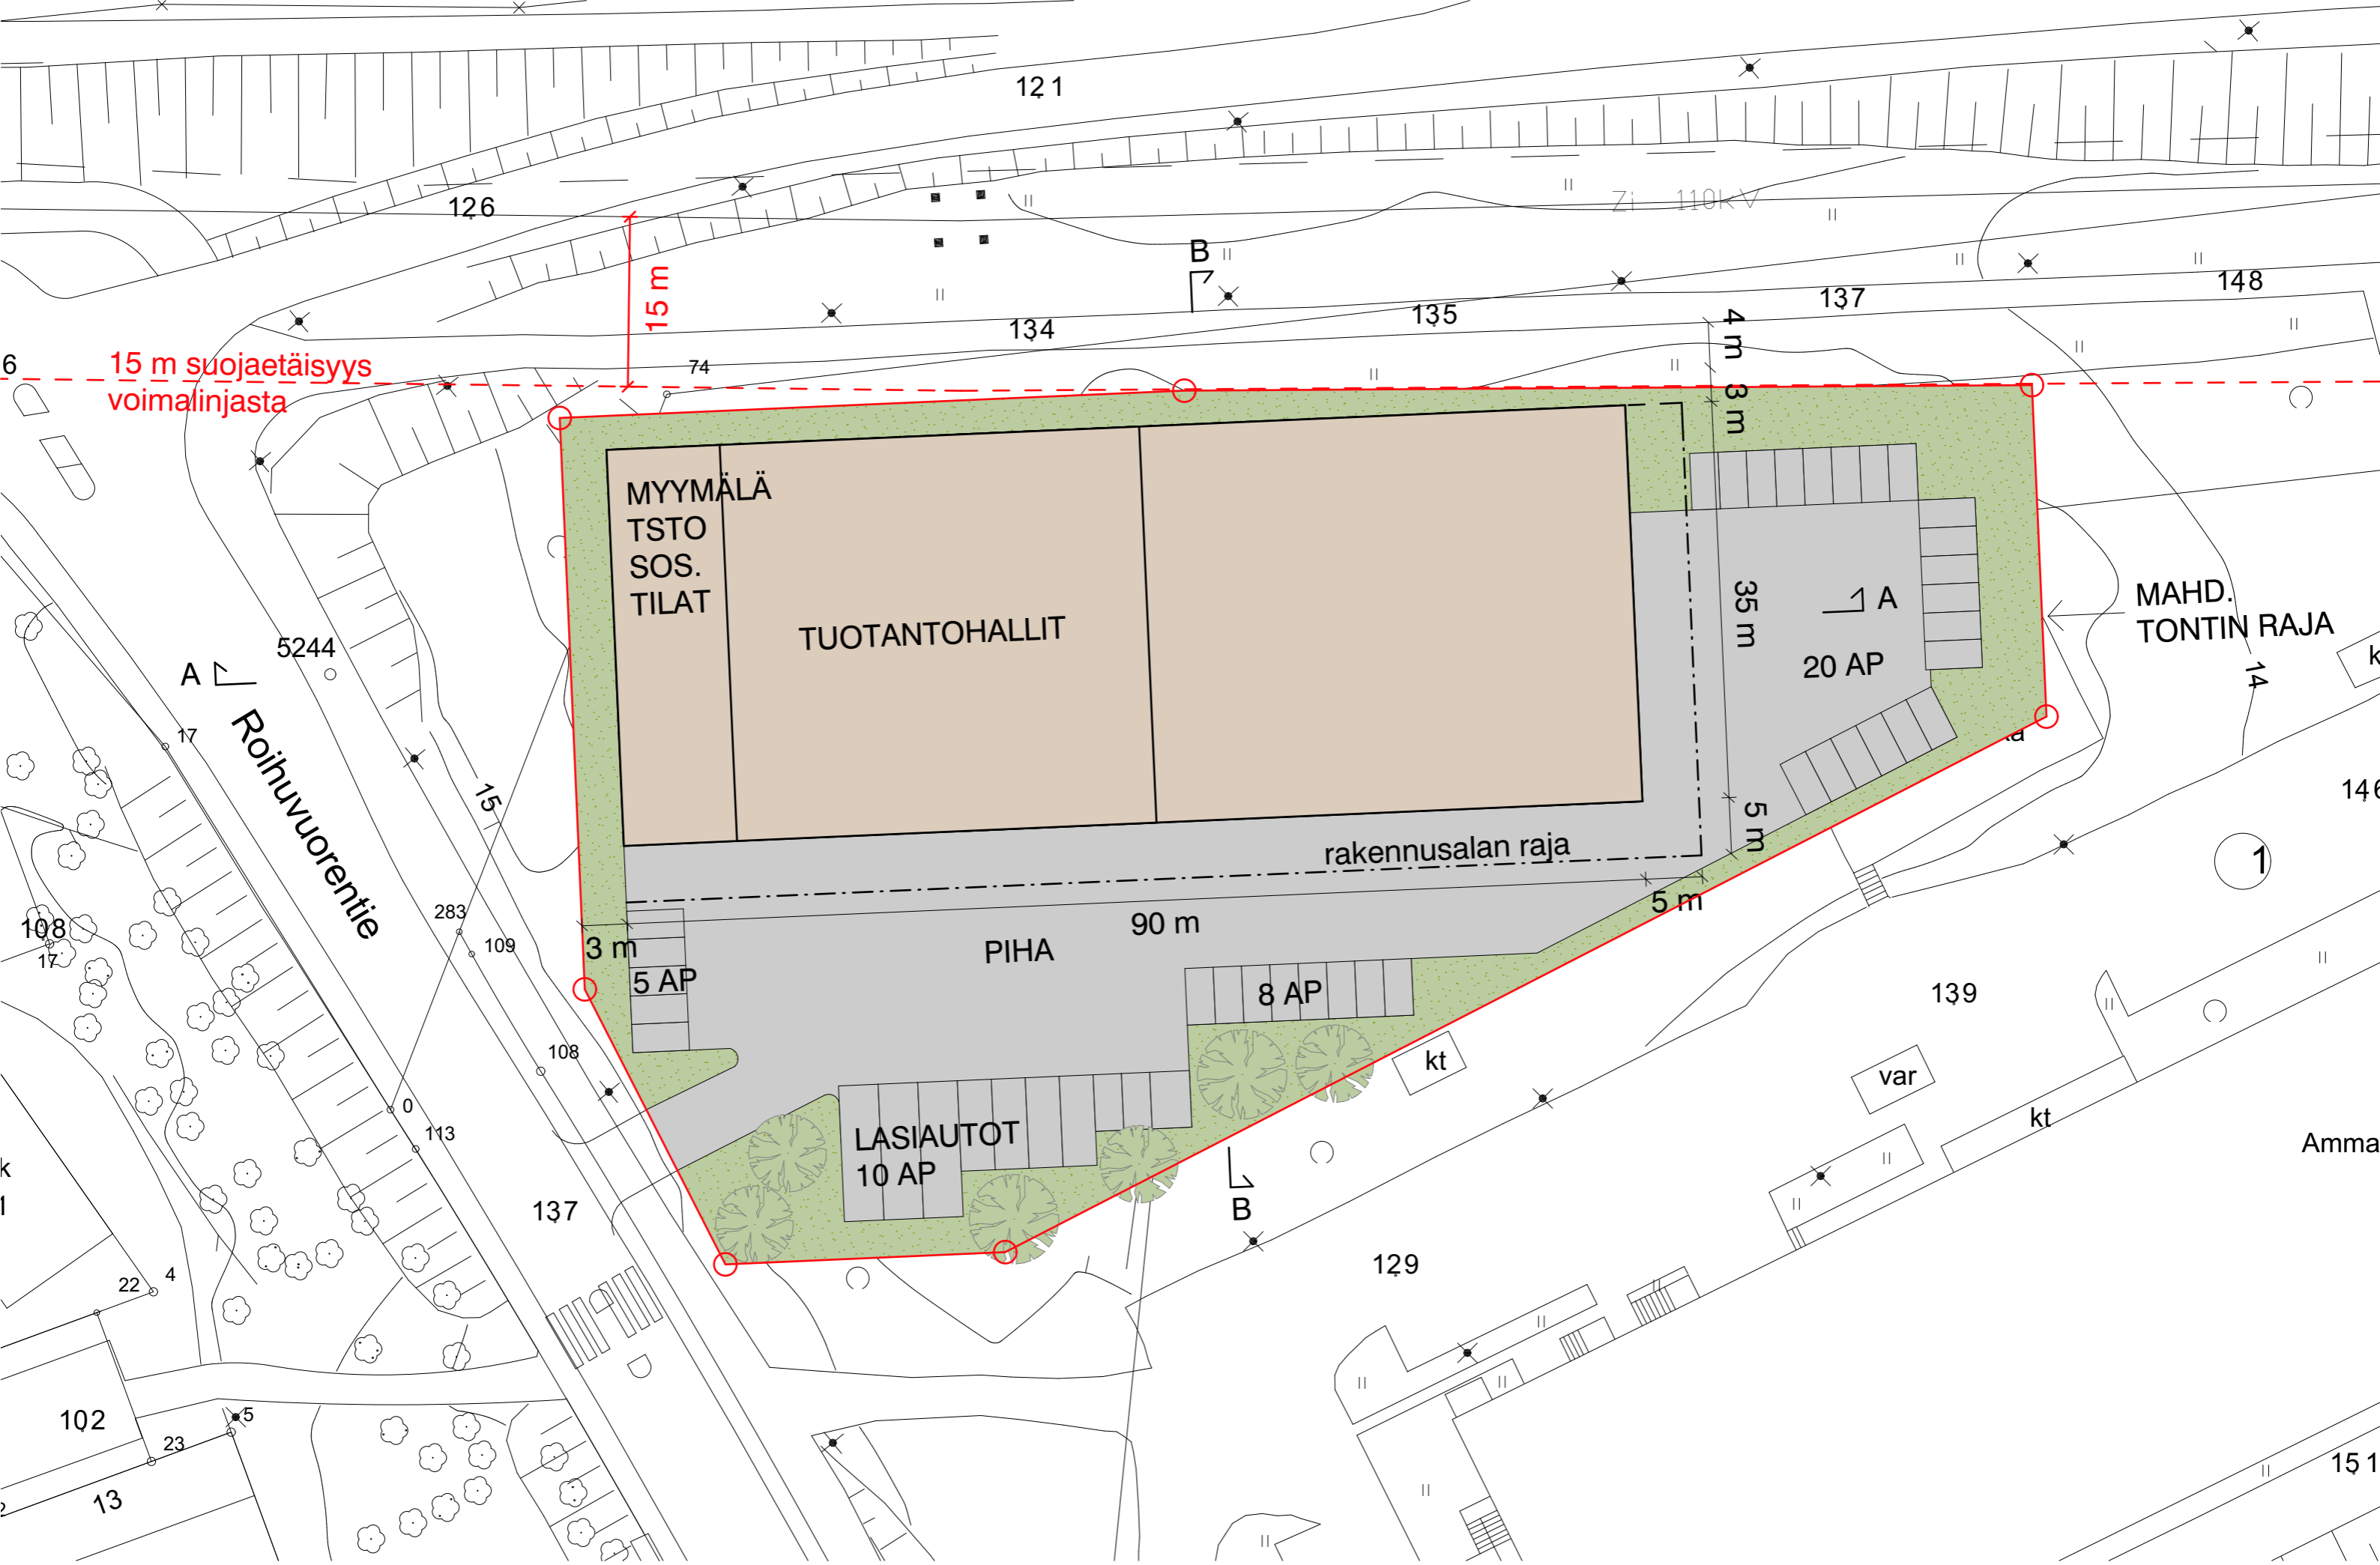

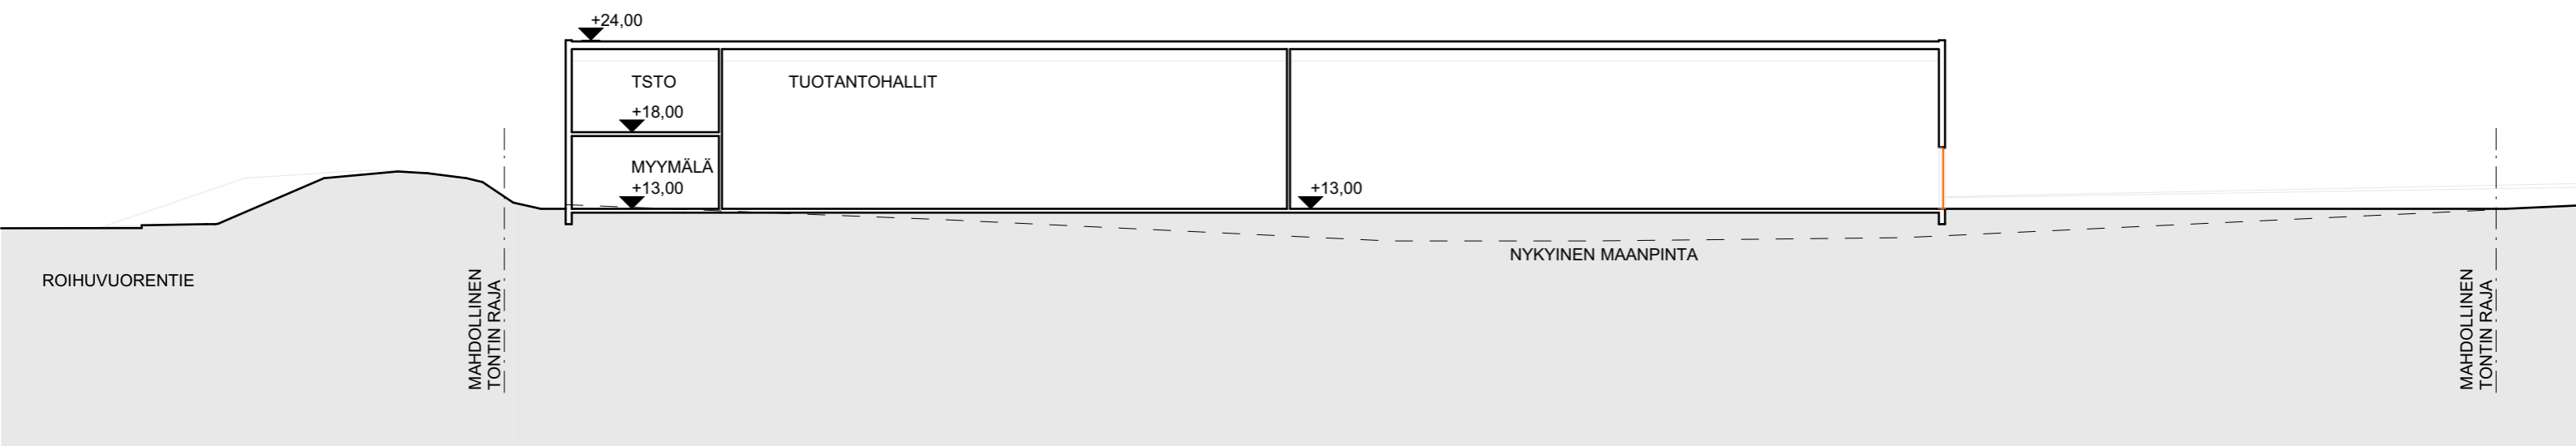

LEIKKAUS A-A 1:400

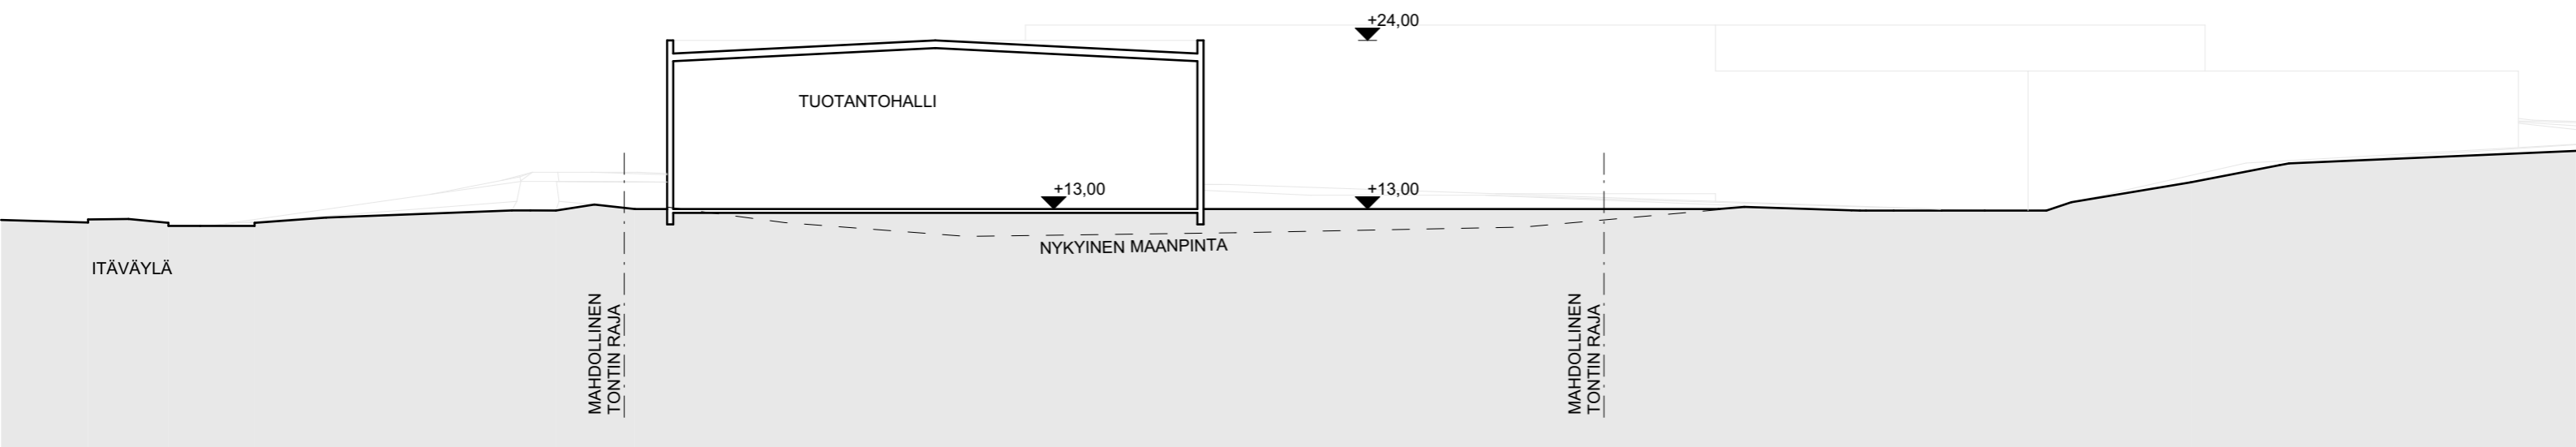


LEIKKAUS B-B 1:400



ROIHUVUORENTIE

JULKISIVU POHJOISEEN 1:400

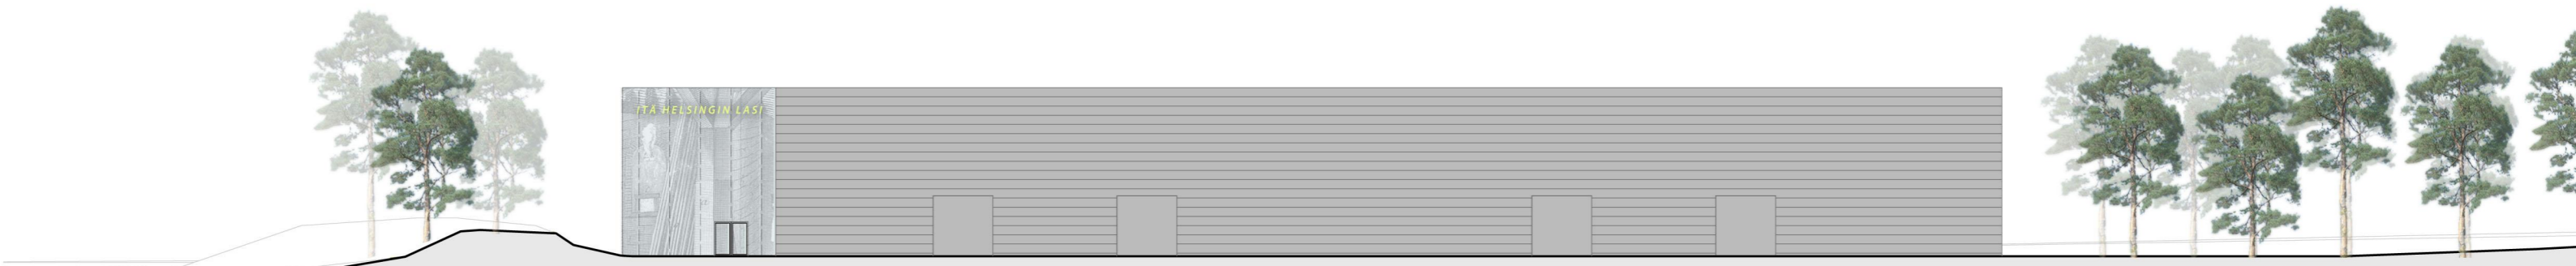


ROIHUVUORENTIE

JULKISIVU ETELÄÄN 1:400

ITÄ-HELSINGIN LASI, ROIHUVUORI

ARKKITEHTITOIMISTO JUKKA TURTIAINEN OY - TIETÄJÄNTIE 4 - 02130 ESPOO - PUH. 09-4355 320 - FAX 09-4355 3210


Julkisivut pohjoiseen ja etelään 1:400
8.1.2015

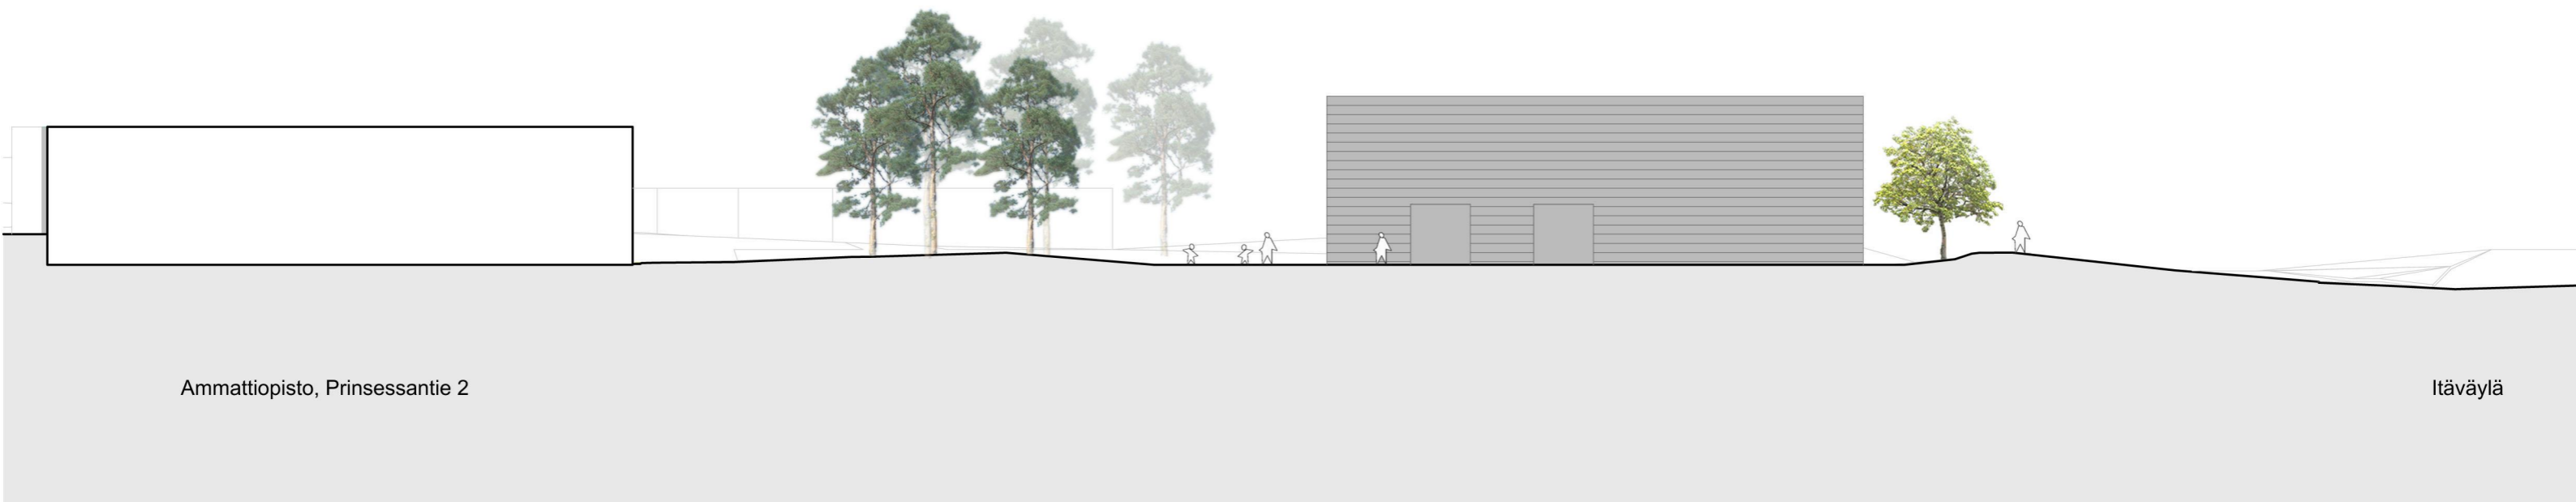

Ammattiopisto, Prinsessantie 2

Itäväylä

JULKISIVU ITÄÄN 1:400

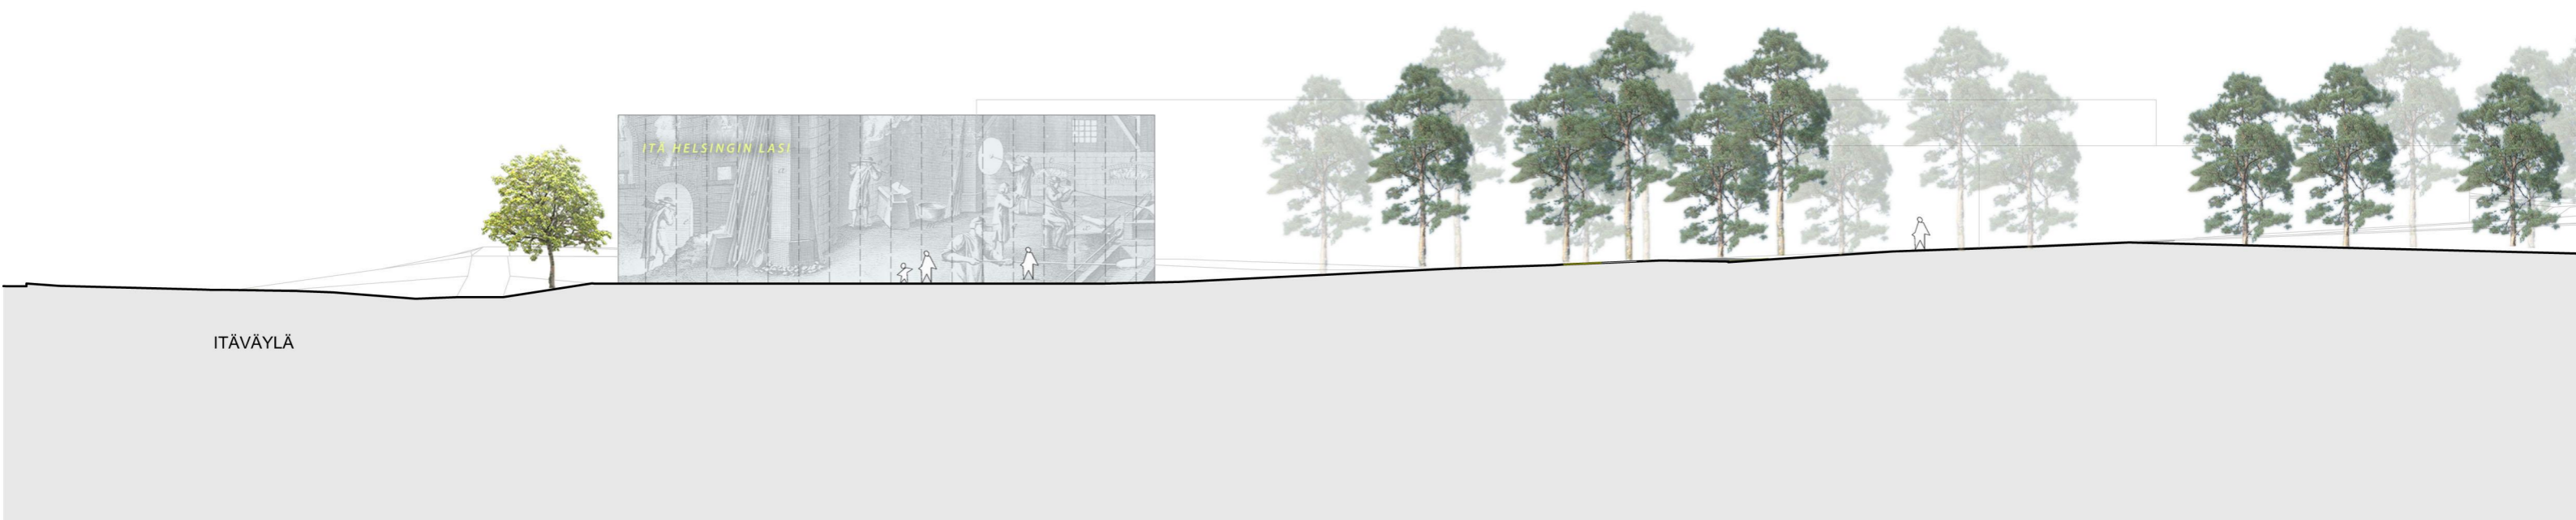

ITÄVÄYLÄ

JULKISIVU LÄNTEEN 1:400



ITÄ-Helsingin Lasi, Roihuvuori

ARKKITEHTITOIMISTO JUKKA TURTIAINEN OY - TIETÄJÄNTIE 4 - 02130 ESPOO - PUH. 09-4355 320 - FAX 09-4355 3210



ITÄ-HELSINGIN LASI, ROIHUVUORI

ARKKITEHTITOIMISTO JUKKA TURTIAINEN OY - TIETÄJÄNTIE 4 - 02130 ESPOO - PUH. 09-4355 320 - FAX 09-4355 3210

Perspektiivi 2
8.1.2015