


SELITE

-  Suunnitelma-alueen raja
-  Värillinen pyöräkaista
-  Pyörätie
-  Jalkakäytävä
-  Yhdistetty jalankulku ja pyöräily
-  Istutuskaista
-  Koroke
-  Ajourata
-  Pysäköinti

poikkileikkaus A - A

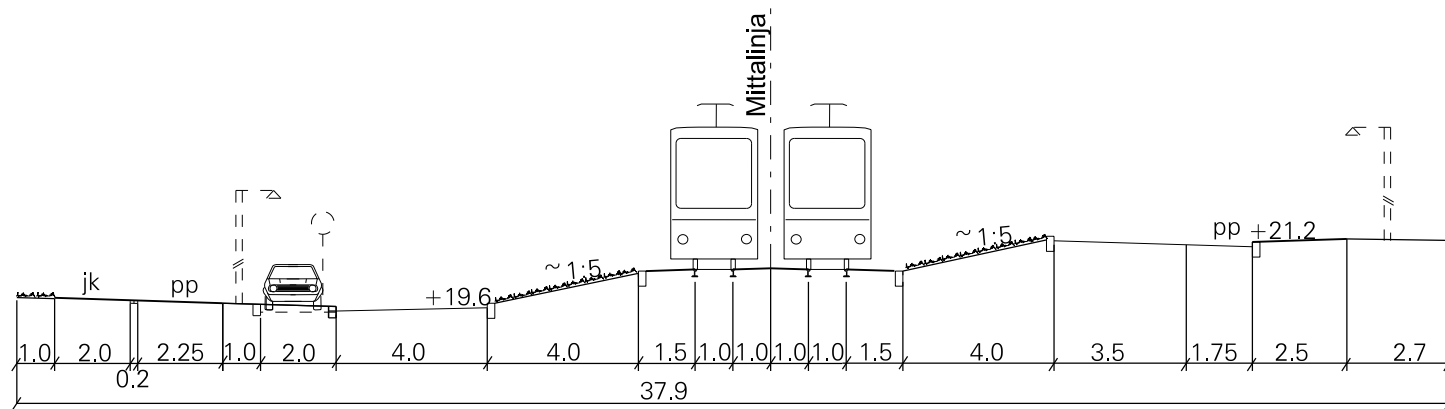

 HELSINGIN KAUPUNKISUUNNITTELUVIRASTO LIIKENNESUUNNITTELUOSASTO			
Mellunmäentien raitiotie luonnos			
LAATINUT	Jussi Jääskä	PIIRUSTUS	NNNN-N
PIIRTÄNYT	Jussi Jääskä	KAUPUNGINOSA	47, Mellunkylä
TARKISTANUT		MITTAKAAVA	1:1000
		PÄIVÄYS	08.12.2015
		HYVÄKSYTTY	
LIIKENNESUUNNITTELU PÄÄLLIKKÖ		Tasokoordinaatio / Plankoordinaatio: ETRS-GK25 Korkeusjärjestelmä / Höjdsystem: N2000	