



PIIRUSTUSLUETTELO

NÄKYMÄ YLIOPISTONKADULTA	
NÄKYMÄ PORTHANIALTA	
NÄKYMÄ YLIOPISTONKADUN JA FABIANINKADUN KULMALTA	
NÄKYMÄ TORILTA	
KUVIA NYKYTILANTEESTA 1/5	
KUVIA NYKYTILANTEESTA 2/5	
KUVIA NYKYTILANTEESTA 3/5	
KUVIA NYKYTILANTEESTA 4/5	
KUVIA NYKYTILANTEESTA 5/5	
PINTA-ALAKAAVIOT	
PINTA-ALAT 1 KERROS	1:200
PINTA-ALAT 2 KERROS	1:200
PINTA-ALAT 3 KERROS	1:200
PINTA-ALAT 4 KERROS	1:200
PINTA-ALAT 5 KERROS	1:200
PINTA-ALAT 6 KERROS	1:200
PINTA-ALAT K1 KERROS	1:200
PINTA-ALAT K2 KERROS	1:200
PINTA-ALAT K3 KERROS	1:200
PINTA-ALAT K4 KERROS	1:200
PINTA-ALAT K5 KERROS	1:200



YLIOPISTONKATU 4 PERUSKORJAUS JA LAAJENNUS

11 MUU SELVENTÄVÄ AINEISTO

30.6.2015

ARKKITEHTITOIMISTO JKMM OY LAPINRINNE 3 00100 HELSINKI P.+358 (0)9 2522 0700 F.+358 (0)9 2522 0710 WWW.JKMM.FI



YLIOPISTONKATU 4 PERUSKORJAUS JA LAAJENNUS

NÄKYMÄ YLIOPISTONKADULTA

ARKKITEHTITOIMISTO JKMM OY LAPINRINNE 3 00100 HELSINKI P.+358 (0)9 2522 0700 F.+358 (0)9 2522 0710 WWW.JKMM.FI



YLIOPISTONKATU 4 PERUSKORJAUS JA LAAJENNUS

NÄKYMÄ PORTHANIALTA

ARKKITEHTITOIMISTO JKMM OY LAPINRINNE 3 00100 HELSINKI P.+358 (0)9 2522 0700 F.+358 (0)9 2522 0710 WWW.JKMM.FI



YLIOPISTONKATU 4 PERUSKORJAUS JA LAAJENNUS

NÄKYMÄ YLIOPISTONKADUN JA FABIANINKADUN KULMALTA


ARKKITEHTITOIMISTO JKMM OY LAPINRINNE 3 00100 HELSINKI P.+358 (0)9 2522 0700 F.+358 (0)9 2522 0710 WWW.JKMM.FI



YLIOPISTONKATU 4 PERUSKORJAUS JA LAAJENNUS

NÄKYMÄ TORILTA

ARKKITEHTITOIMISTO JKMM OY LAPINRINNE 3 00100 HELSINKI P.+358 (0)9 2522 0700 F.+358 (0)9 2522 0710 WWW.JKMM.FI

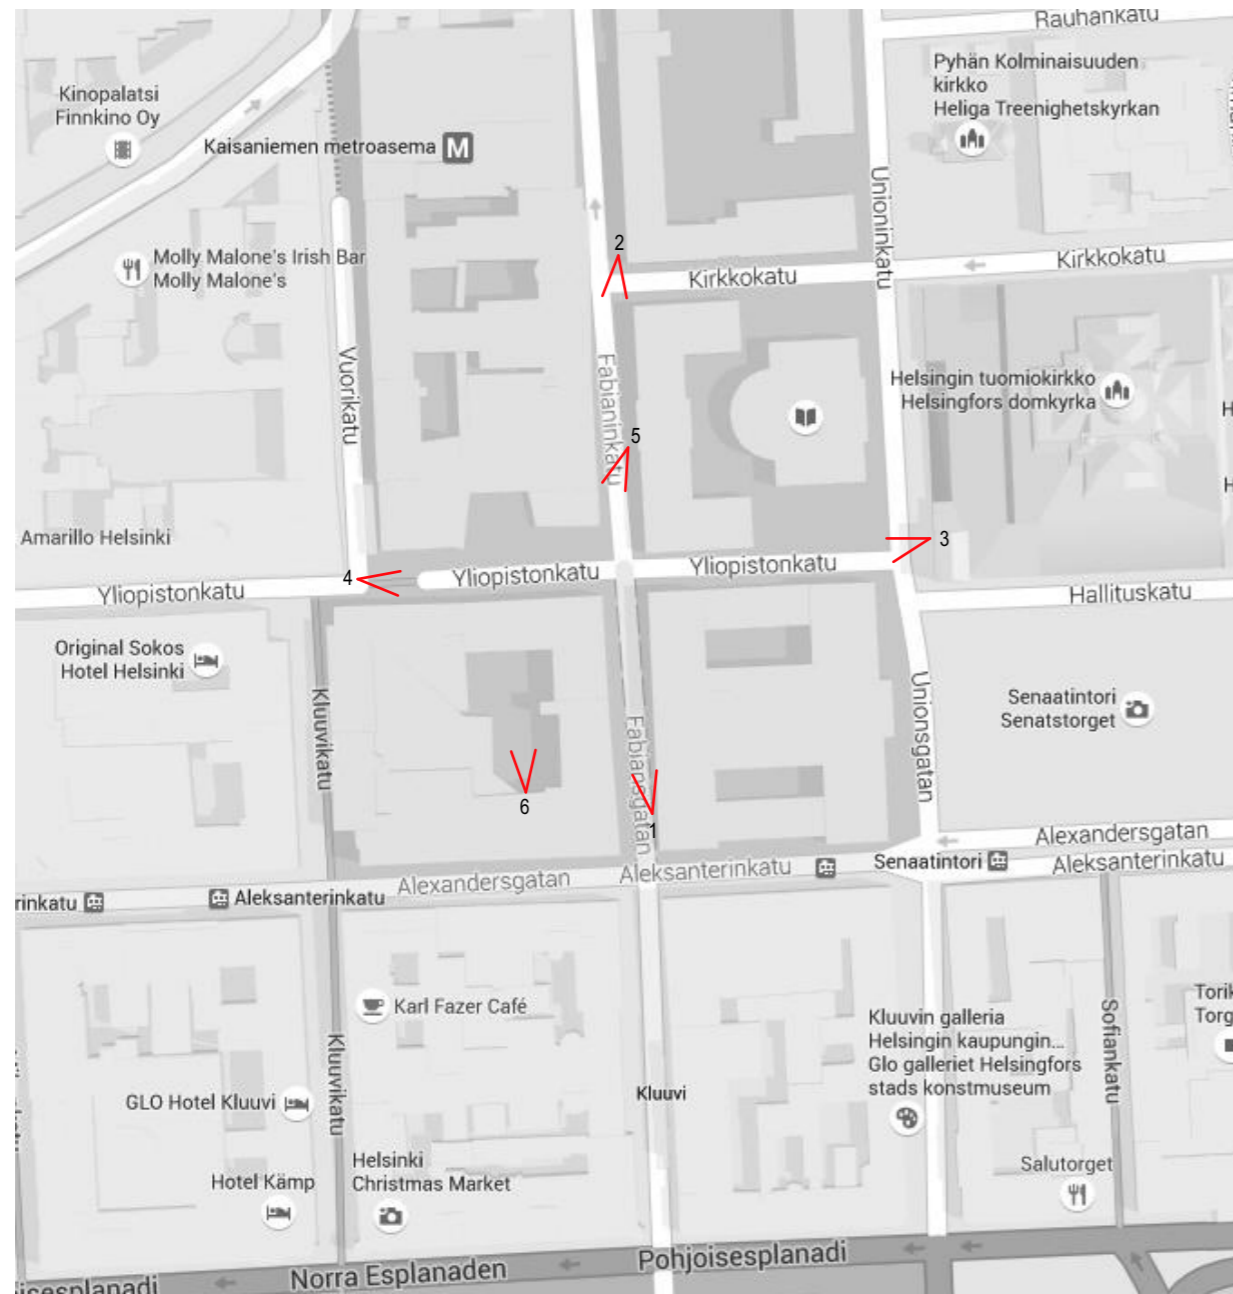

2



3



YLIOPISTONKATU 4 PERUSKORJAUS JA LAAJENNUS

KUVIA NYKYTILANTEESTA 2/5

ARKKITEHTITOIMISTO JKMM OY LAPINRINNE 3 00100 HELSINKI P.+358 (0)9 2522 0700 F.+358 (0)9 2522 0710 WWW.JKMM.FI



YLIOPISTONKATU 4 PERUSKORJAUS JA LAAJENNUS

KUVIA NYKYTILANTEESTA 3/5



YLIOPISTONKATU 4 PERUSKORJAUS JA LAAJENNUS

KUVIA NYKYTILANTEESTA 4/5

ARKKITEHTITOIMISTO JKMM OY LAPINRINNE 3 00100 HELSINKI P.+358 (0)9 2522 0700 F.+358 (0)9 2522 0710 WWW.JKMM.FI



YLIOPISTONKATU 4 PERUSKORJAUS JA LAAJENNUS

KUVIA NYKYTILANTEESTA 5/5

ARKKITEHTITOIMISTO JKMM OY LAPINRINNE 3 00100 HELSINKI P.+358 (0)9 2522 0700 F.+358 (0)9 2522 0710 WWW.JKMM.FI



BRUTTOALA	
K5 KERROS	1 422
K4 KERROS	1 422
K3 KERROS	1 422
K2 KERROS	1 501
K1 KERROS	1 006
1. KERROS	1 293
2. KERROS	1 196
3. KERROS	1 058
4. KERROS	1 081
5. KERROS	1 081
6. KERROS	823
	13 305 m²

KERROSALA	
K5 KERROS	630
K4 KERROS	1 303
K3 KERROS	1 114
K2 KERROS	1 434
K1 KERROS	791
1. KERROS	1 282
2. KERROS	1 144
3. KERROS	996
4. KERROS	1 020
5. KERROS	1 020
6. KERROS	688
	11 422 m²

KERROSALAN LASKENTAPERIAATE

KERROSALAAN EI LUETUT TILAT


- KERROKSESSA K5; PUMPPAAMO
- KERROKSESSA K5; AUTOSUOJA
- KERROKSESSA 1; JULKISIVUN SISÄÄNVEDOT LIITTYEN SISÄÄNKÄYNTTEIHIN 3 KPL
- KERROKSISSA K5-6; KERROSKOHTAISET IV-KONEHUONEET JA NIIHIN VÄLITTÖMÄSTI LIITTYVÄT HORMIT
- ISOT VÄLIPOHJA-AUKOT; KORKEAN TORI-TILAN YLÄOSA, KORKEIDEN LIIKUNTATILOJEN YLÄOSAT 2 KPL, KORKEAN JÄTEHUONEEN YLÄOSA 1 KPL, KERROKSESSA K1 TIEDEKULMAN TILOISSA KORKEAT OSAT 3 KPL, PÄÄPORTAASEEN LIITTYVÄ AUKKO




YLIOPISTONKATU 4 PERUSKORJAUS JA LAAJENNUS

PINTA-ALAKAAVIOT


ARKKITEHTITOIMISTO JKMM OY LAPINRINNE 3 00100 HELSINKI P.+358 (0)9 2522 0700 F.+358 (0)9 2522 0710 WWW.JKMM.FI

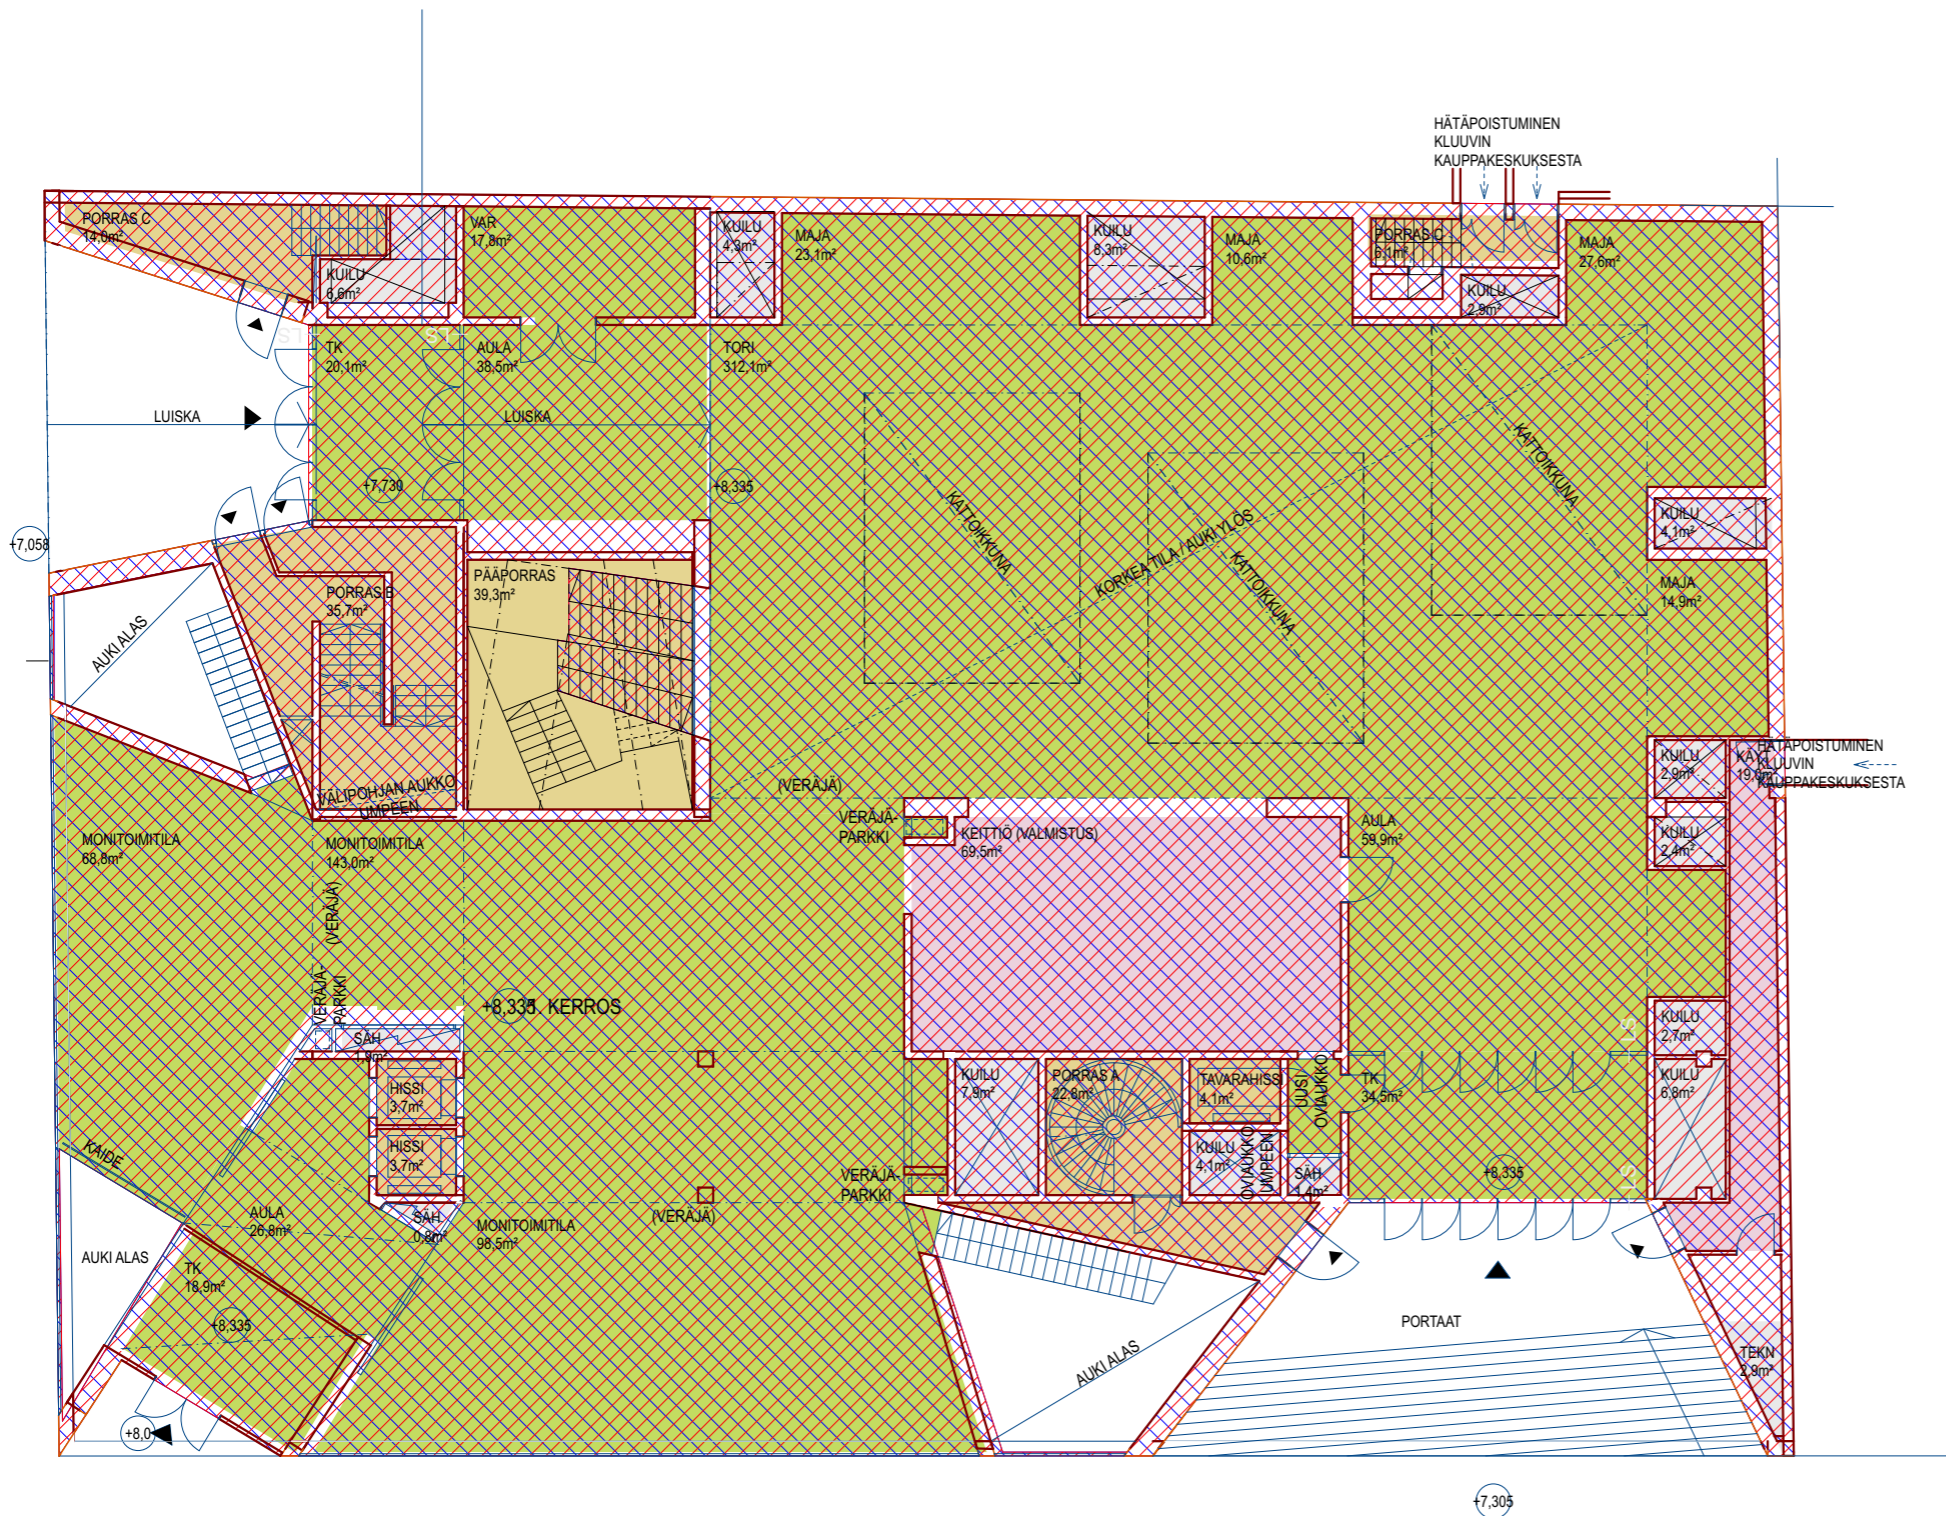


TILATYYPPI	TILANIMIKE	
1. KERROS		
APUTILAT	KEITTIÖ (VALMISTUS)	70
APUTILAT	KÄYT	19
PORRAS / HISSI	HISSI	4
PORRAS / HISSI	HISSI	4
PORRAS / HISSI	PORRAS A	23
PORRAS / HISSI	PORRAS B	36
PORRAS / HISSI	PORRAS C	6
PORRAS / HISSI	PORRAS C	14
PORRAS / HISSI	PÄÄPORRAS	39
PORRAS / HISSI	TAVARAHISSI	4
TEKNISET TILAT	KUILU	2
TEKNISET TILAT	KUILU	3
TEKNISET TILAT	KUILU	3
TEKNISET TILAT	KUILU	3
TEKNISET TILAT	KUILU	4
TEKNISET TILAT	KUILU	4
TEKNISET TILAT	KUILU	4
TEKNISET TILAT	KUILU	4
TEKNISET TILAT	KUILU	7
TEKNISET TILAT	KUILU	7
TEKNISET TILAT	KUILU	8
TEKNISET TILAT	KUILU	8
TEKNISET TILAT	SÄH	1
TEKNISET TILAT	SÄH	1
TEKNISET TILAT	SÄH	2
TEKNISET TILAT	TEKN	3
TIEDEKULMA	AULA	27
TIEDEKULMA	AULA	38
TIEDEKULMA	AULA	60
TIEDEKULMA	MAJA	11
TIEDEKULMA	MAJA	15
TIEDEKULMA	MAJA	23
TIEDEKULMA	MAJA	28
TIEDEKULMA	MONITOIMITILA	69
TIEDEKULMA	MONITOIMITILA	99
TIEDEKULMA	MONITOIMITILA	143
TIEDEKULMA	TK	19
TIEDEKULMA	TK	20
TIEDEKULMA	TK	34
TIEDEKULMA	TORI	312
TIEDEKULMA	VAR	18
		1 195 m²

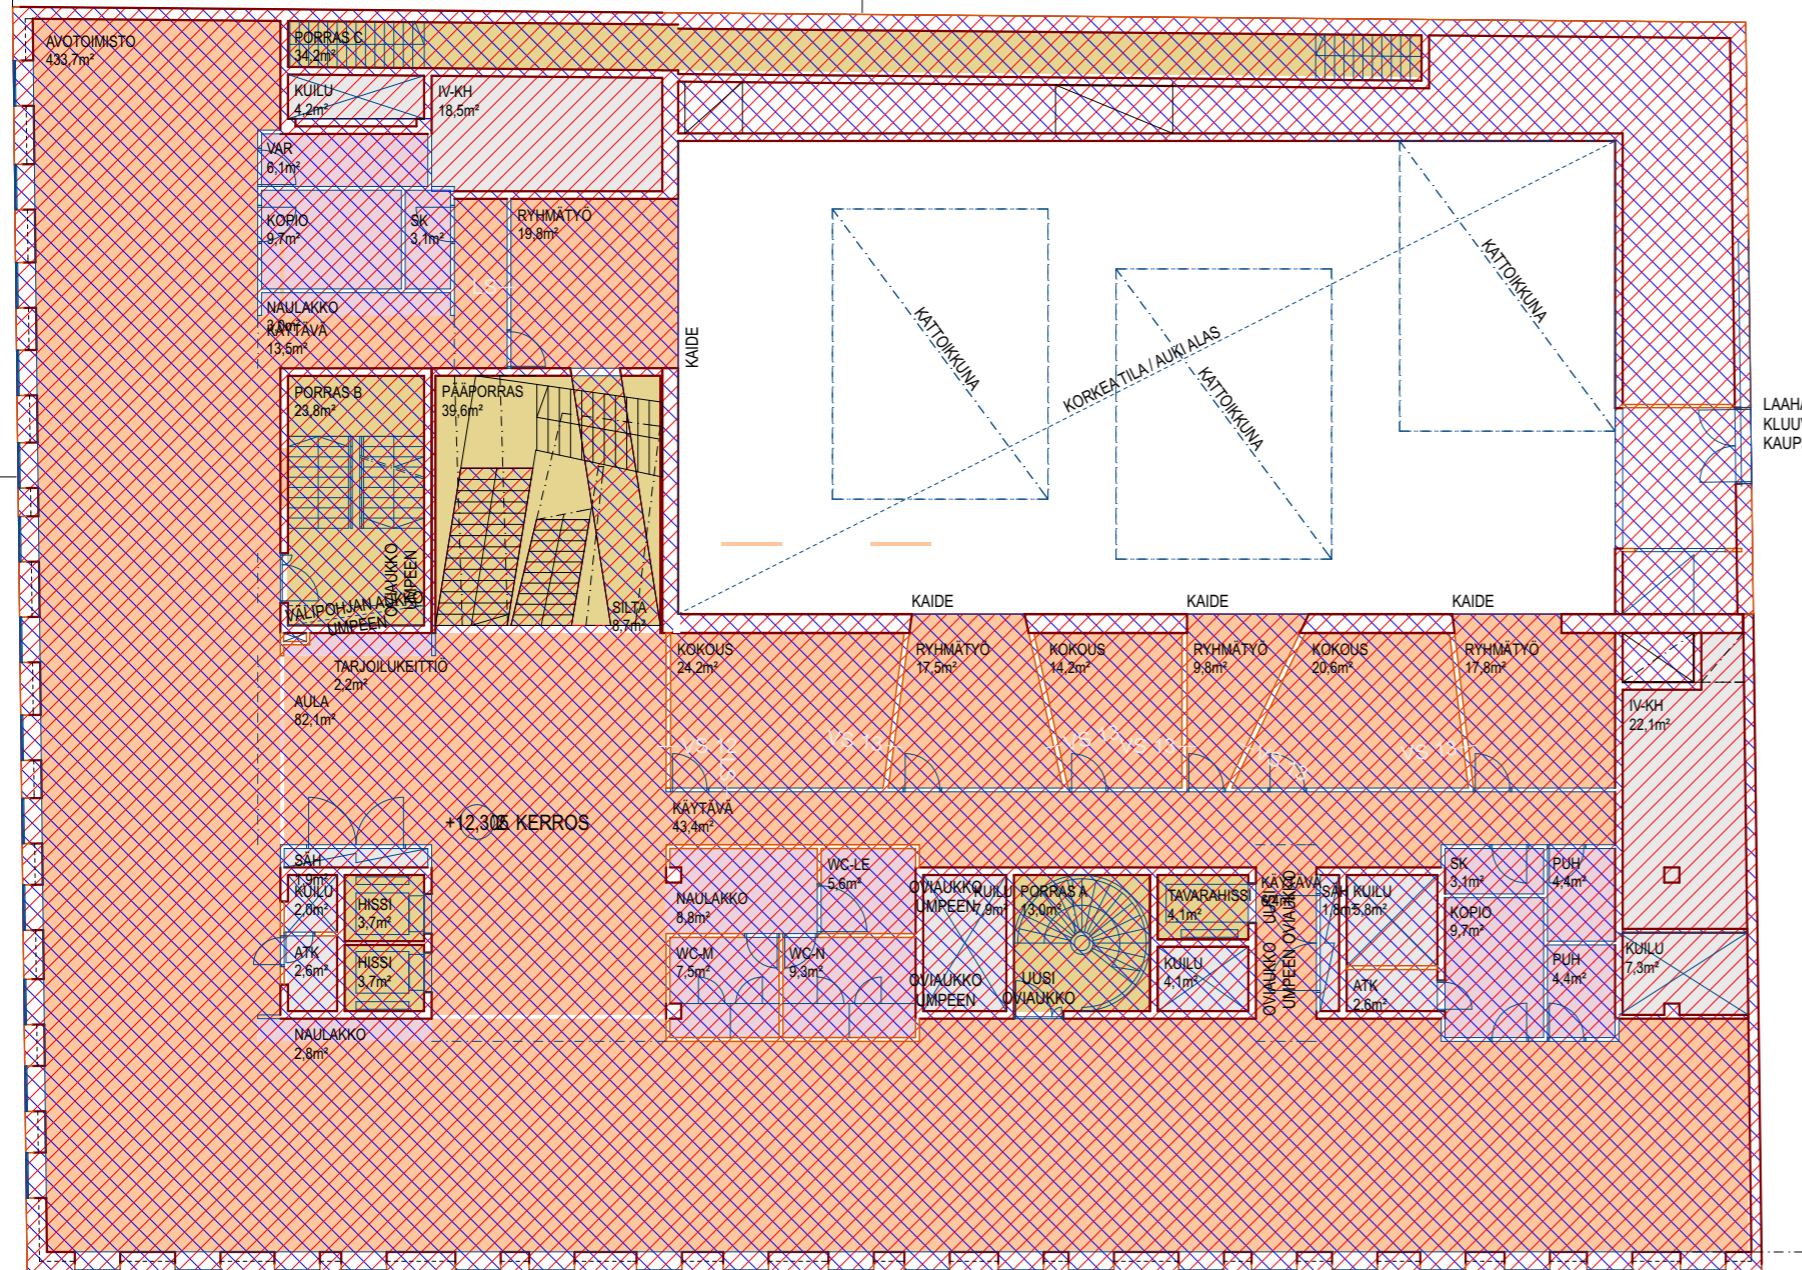

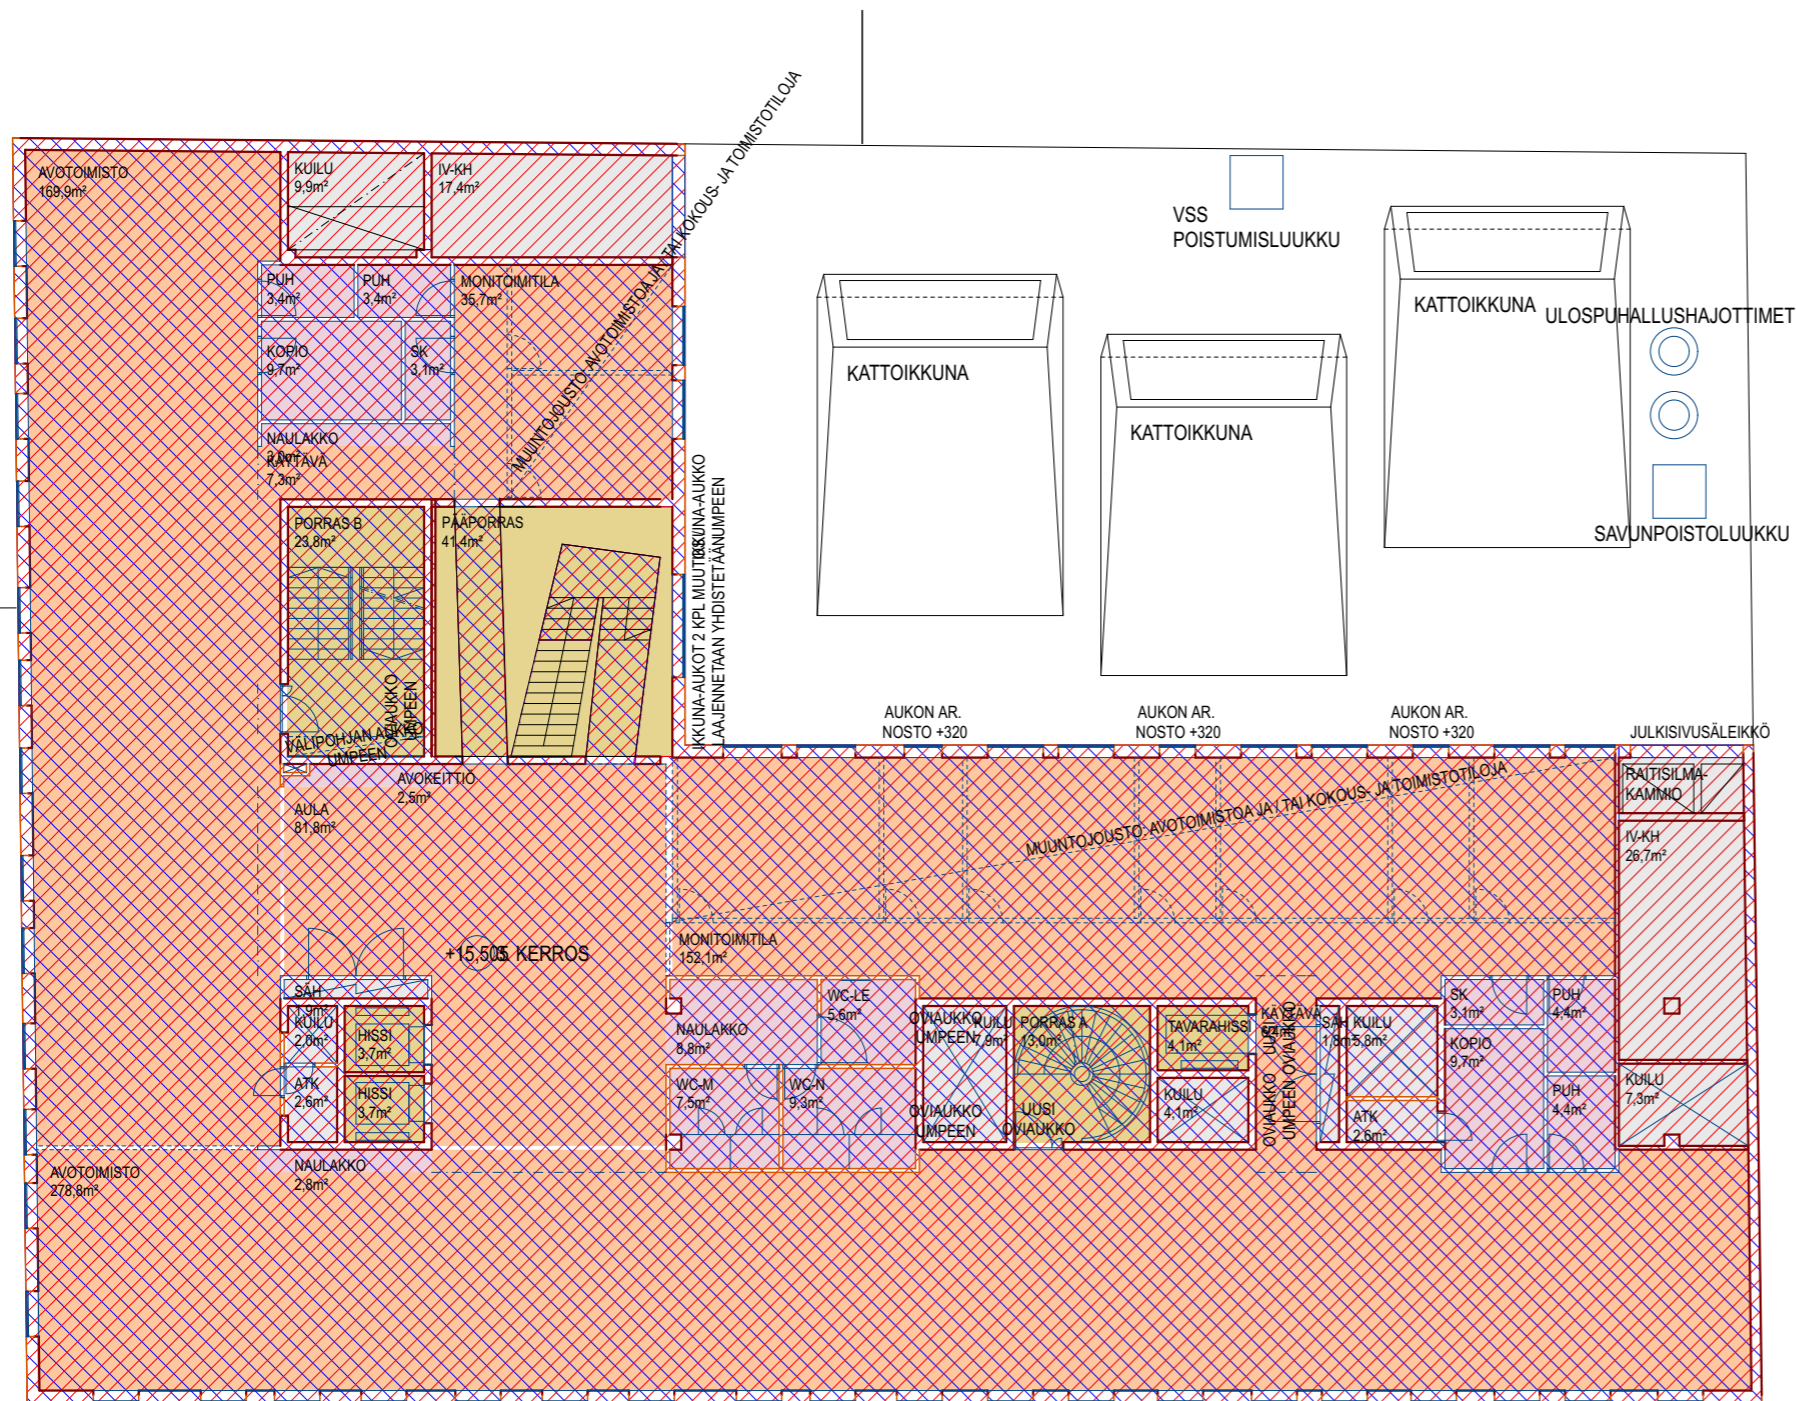

TILATYYPPI	TILANIMIKE	
2. KERROS		
APUTILAT	KOPIO	10
APUTILAT	KOPIO	10
APUTILAT	NAULAKKO	3
APUTILAT	NAULAKKO	3
APUTILAT	NAULAKKO	9
APUTILAT	PUH	4
APUTILAT	PUH	4
APUTILAT	SK	3
APUTILAT	SK	3
APUTILAT	TARJOILUKEITTIÖ	2
APUTILAT	VAR	6
APUTILAT	WC-LE	6
APUTILAT	WC-M	8
APUTILAT	WC-N	9
PÖRRAS / HISSI	HISSI	4
PÖRRAS / HISSI	HISSI	4
PÖRRAS / HISSI	PÖRRAS A	13
PÖRRAS / HISSI	PÖRRAS B	24
PÖRRAS / HISSI	PÖRRAS C	34
PÖRRAS / HISSI	PÄÄPÖRRAS	40
PÖRRAS / HISSI	TAVARAHISSI	4
TEKNISET TILAT	ATK	3
TEKNISET TILAT	ATK	3
TEKNISET TILAT	IV-KH	19
TEKNISET TILAT	IV-KH	22
TEKNISET TILAT	KUILU	2
TEKNISET TILAT	KUILU	4
TEKNISET TILAT	KUILU	4
TEKNISET TILAT	KUILU	6
TEKNISET TILAT	KUILU	8
TEKNISET TILAT	KUILU	7
TEKNISET TILAT	SÄH	2
TEKNISET TILAT	SÄH	2
TOIMISTO	AULA	82
TOIMISTO	AVOTOIMISTO	434
TOIMISTO	KOKOUS	14
TOIMISTO	KOKOUS	21
TOIMISTO	KOKOUS	24
TOIMISTO	KÄYTÄVÄ	6
TOIMISTO	KÄYTÄVÄ	14
TOIMISTO	KÄYTÄVÄ	43
TOIMISTO	RYHMÄTYÖ	10
TOIMISTO	RYHMÄTYÖ	17
TOIMISTO	RYHMÄTYÖ	18
TOIMISTO	RYHMÄTYÖ	20
TOIMISTO	SILTA	9
		997 m²




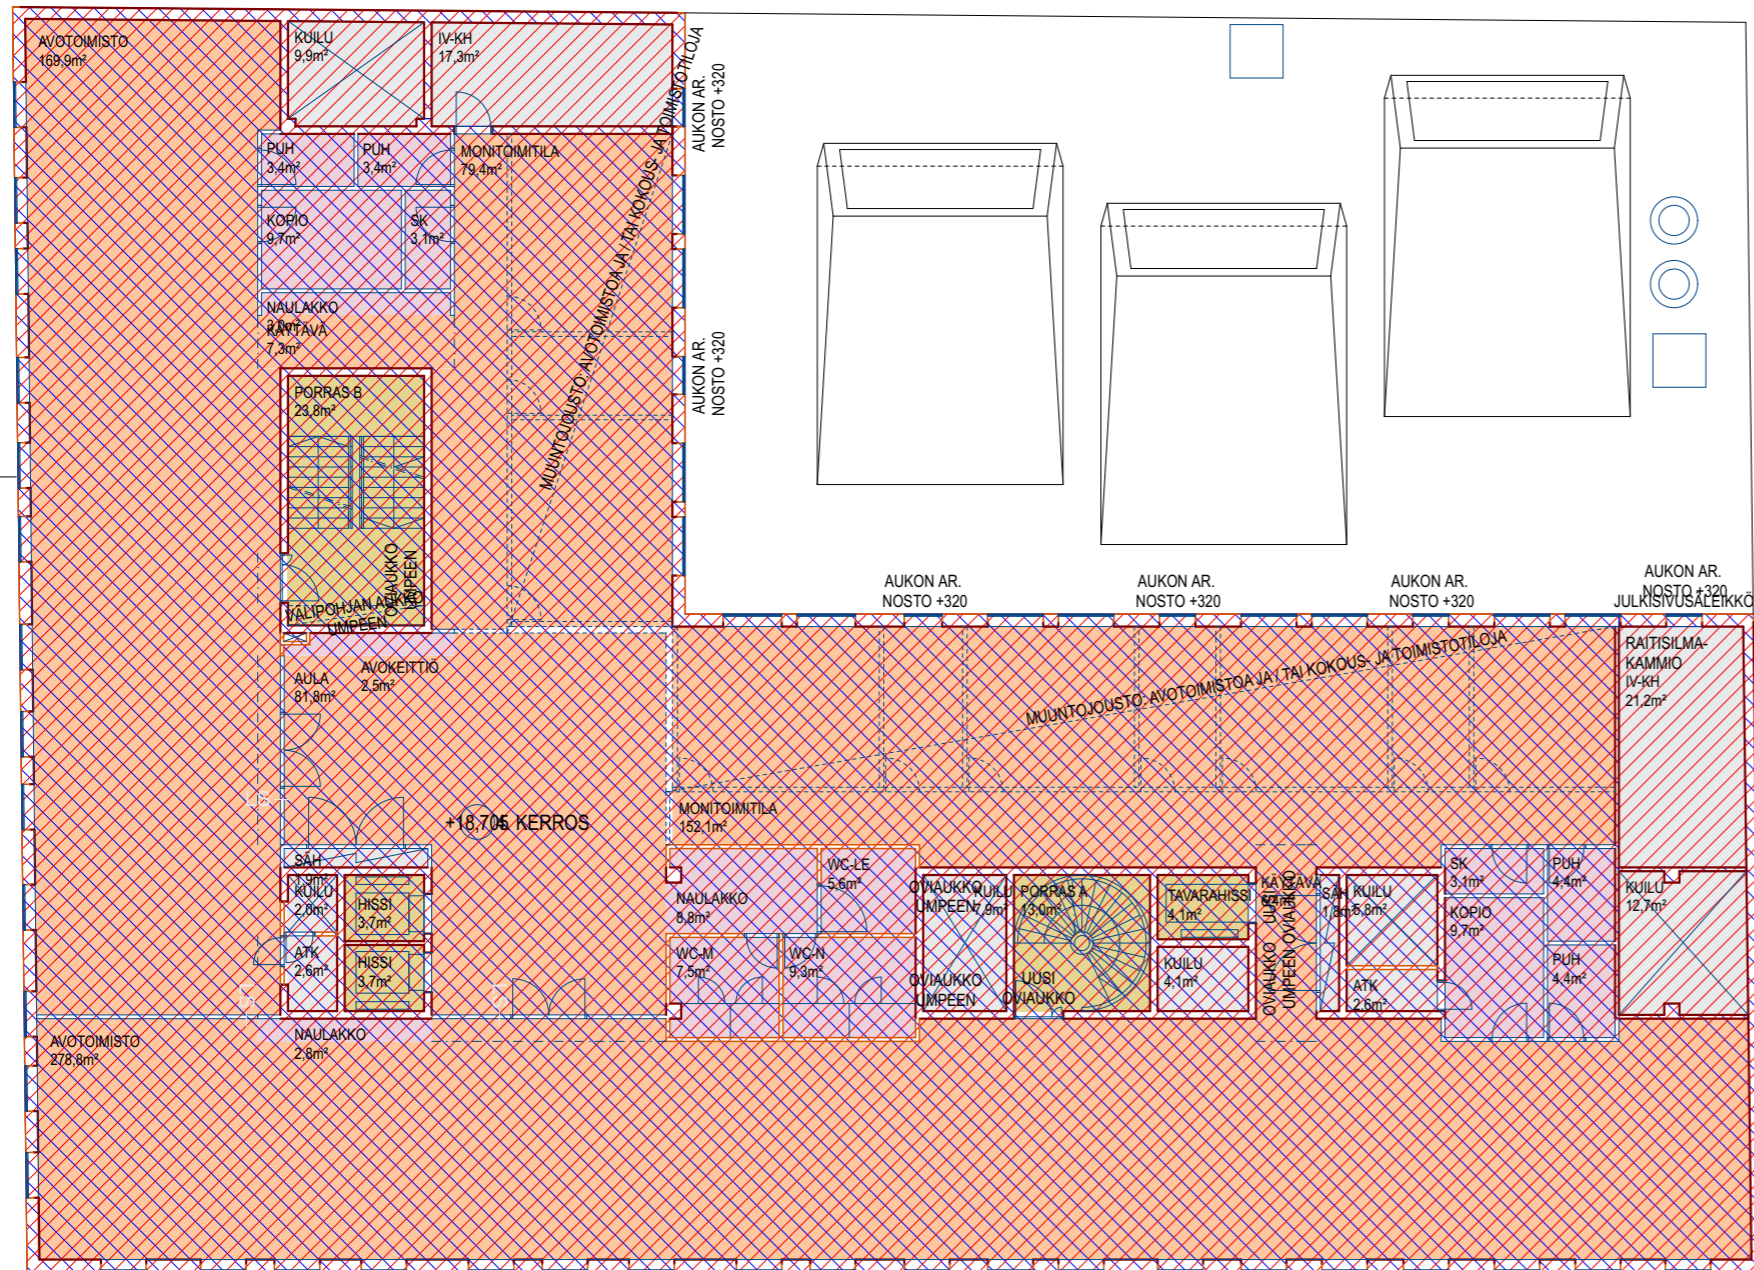

TILATYYPPI	TILANIMIKE	
3. KERROS		
APUTILAT	AVOKEITTIÖ	2
APUTILAT	KOPIO	10
APUTILAT	KOPIO	10
APUTILAT	NAULAKKO	3
APUTILAT	NAULAKKO	3
APUTILAT	NAULAKKO	9
APUTILAT	PUH	3
APUTILAT	PUH	3
APUTILAT	PUH	4
APUTILAT	PUH	4
APUTILAT	SK	3
APUTILAT	SK	3
APUTILAT	WC-LE	6
APUTILAT	WC-M	8
APUTILAT	WC-N	9
PORRAS / HISSI	HISSI	4
PORRAS / HISSI	HISSI	4
PORRAS / HISSI	PORRAS A	13
PORRAS / HISSI	PORRAS B	24
PORRAS / HISSI	PÄÄPORRAS	41
PORRAS / HISSI	TAVARAHISSI	4
TEKNISET TILAT	ATK	3
TEKNISET TILAT	ATK	3
TEKNISET TILAT	IV-KH	17
TEKNISET TILAT	IV-KH	27
TEKNISET TILAT	KUILU	2
TEKNISET TILAT	KUILU	4
TEKNISET TILAT	KUILU	6
TEKNISET TILAT	KUILU	8
TEKNISET TILAT	KUILU	10
TEKNISET TILAT	KUILU	7
TEKNISET TILAT	SÄH	2
TEKNISET TILAT	SÄH	2
TOIMISTO	AULA	82
TOIMISTO	AVOTOIMISTO	170
TOIMISTO	AVOTOIMISTO	279
TOIMISTO	KÄYTÄVÄ	6
TOIMISTO	KÄYTÄVÄ	7
TOIMISTO	MONITOIMITILA	36
TOIMISTO	MONITOIMITILA	152
		993 m²




 BRUTTOALA 4 KRS.
1 080,7m²
 KERROSALA 4 KRS.
1 019,6m²

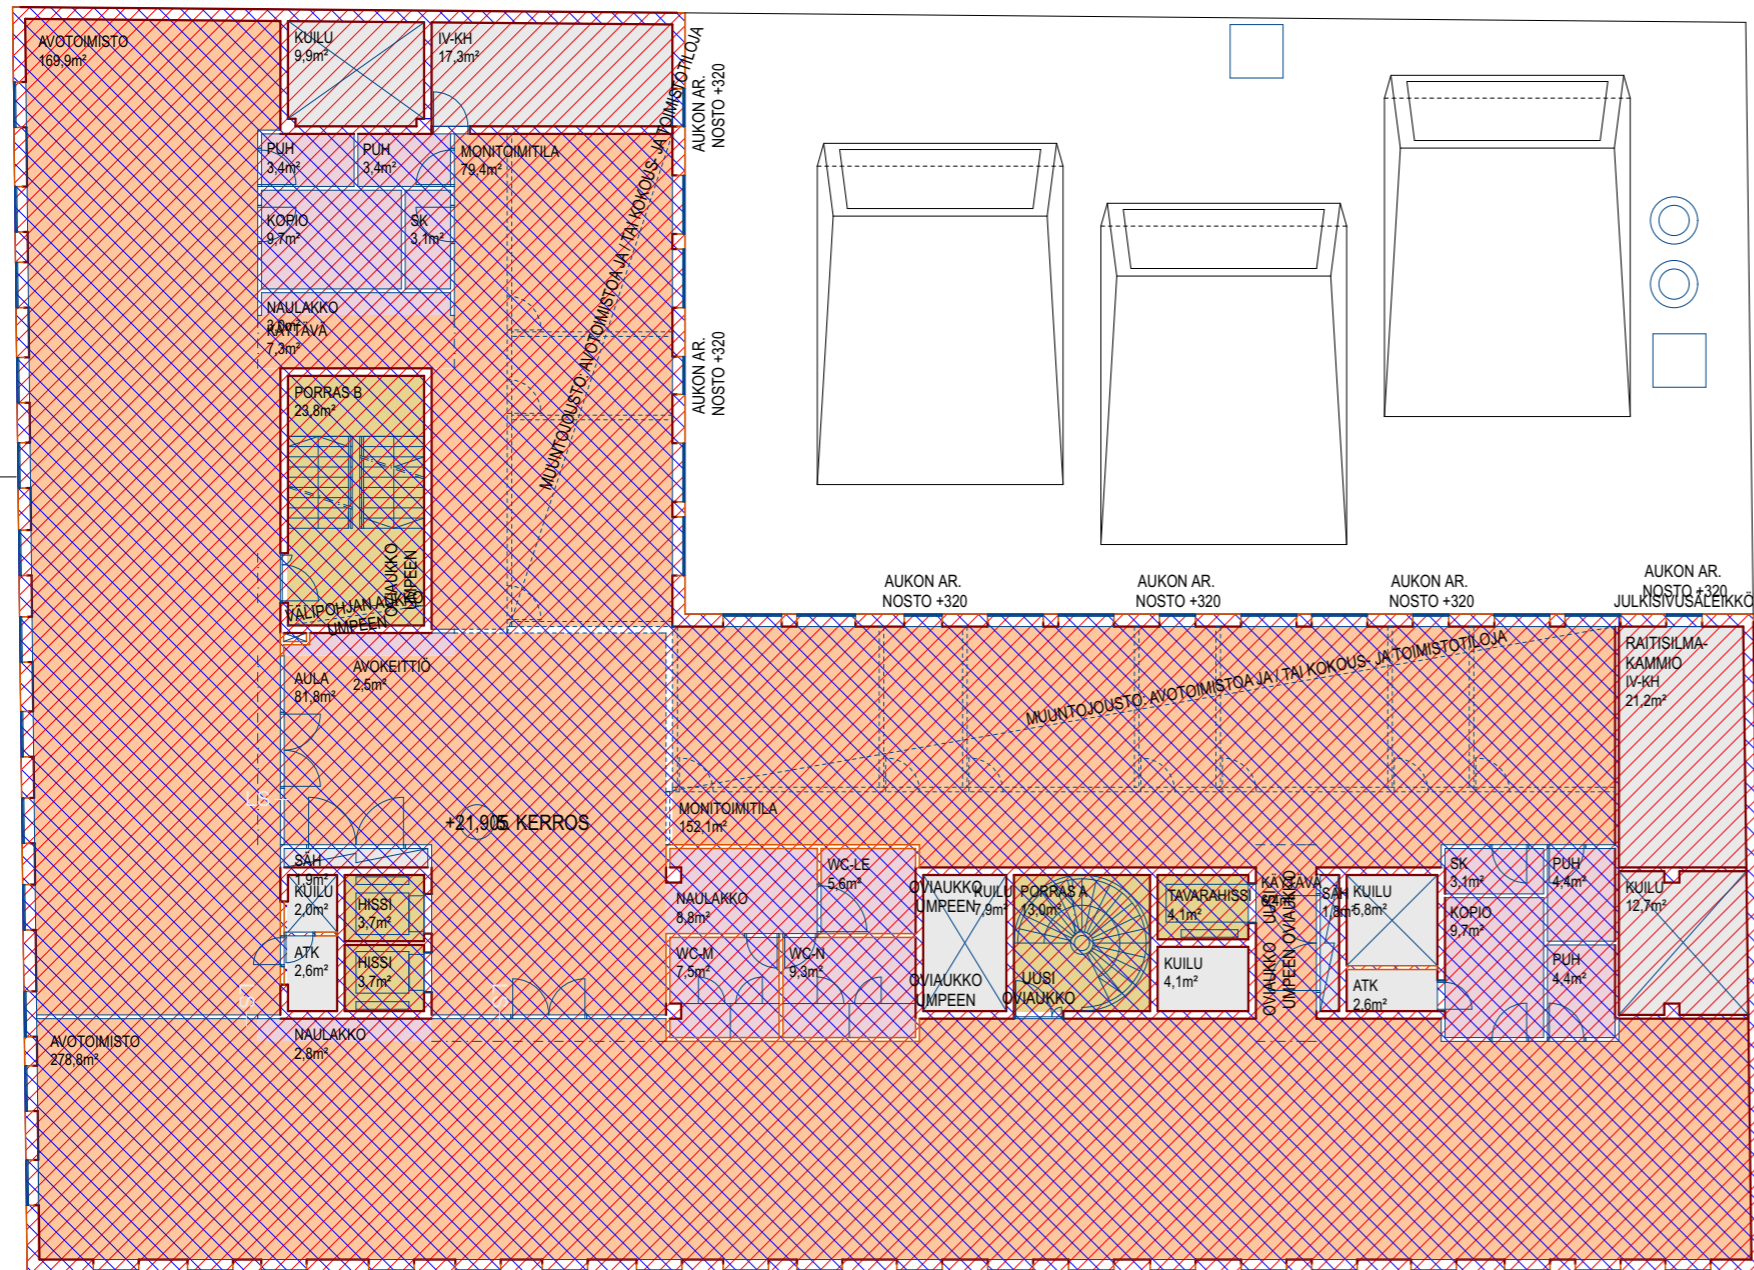TILATYYPPI	TILANIMIKE	
4. KERROS		
APUTILAT	AVOKEITTIÖ	2
APUTILAT	KOPIO	10
APUTILAT	KOPIO	10
APUTILAT	NAULAKKO	3
APUTILAT	NAULAKKO	3
APUTILAT	NAULAKKO	9
APUTILAT	PUH	3
APUTILAT	PUH	3
APUTILAT	PUH	4
APUTILAT	PUH	4
APUTILAT	SK	3
APUTILAT	SK	3
APUTILAT	WC-LE	6
APUTILAT	WC-M	8
APUTILAT	WC-N	9
PORRAS / HISSI	HISSI	4
PORRAS / HISSI	HISSI	4
PORRAS / HISSI	PORRAS A	13
PORRAS / HISSI	PORRAS B	24
PORRAS / HISSI	TAVARAHISSI	4
TEKNISET TILAT	ATK	3
TEKNISET TILAT	ATK	3
TEKNISET TILAT	IV-KH	17
TEKNISET TILAT	IV-KH	21
TEKNISET TILAT	KUILU	2
TEKNISET TILAT	KUILU	4
TEKNISET TILAT	KUILU	6
TEKNISET TILAT	KUILU	8
TEKNISET TILAT	KUILU	10
TEKNISET TILAT	KUILU	13
TEKNISET TILAT	SÄH	2
TEKNISET TILAT	SÄH	2
TOIMISTO	AULA	82
TOIMISTO	AVOTOIMISTO	170
TOIMISTO	AVOTOIMISTO	279
TOIMISTO	KÄYTÄVÄ	6
TOIMISTO	KÄYTÄVÄ	7
TOIMISTO	MONITOIMITILA	79
TOIMISTO	MONITOIMITILA	152
		995 m²






 BRUTTOALA 5 KRS.
1 080,7m²
 KERROSALA 5 KRS.
1 019,6m²

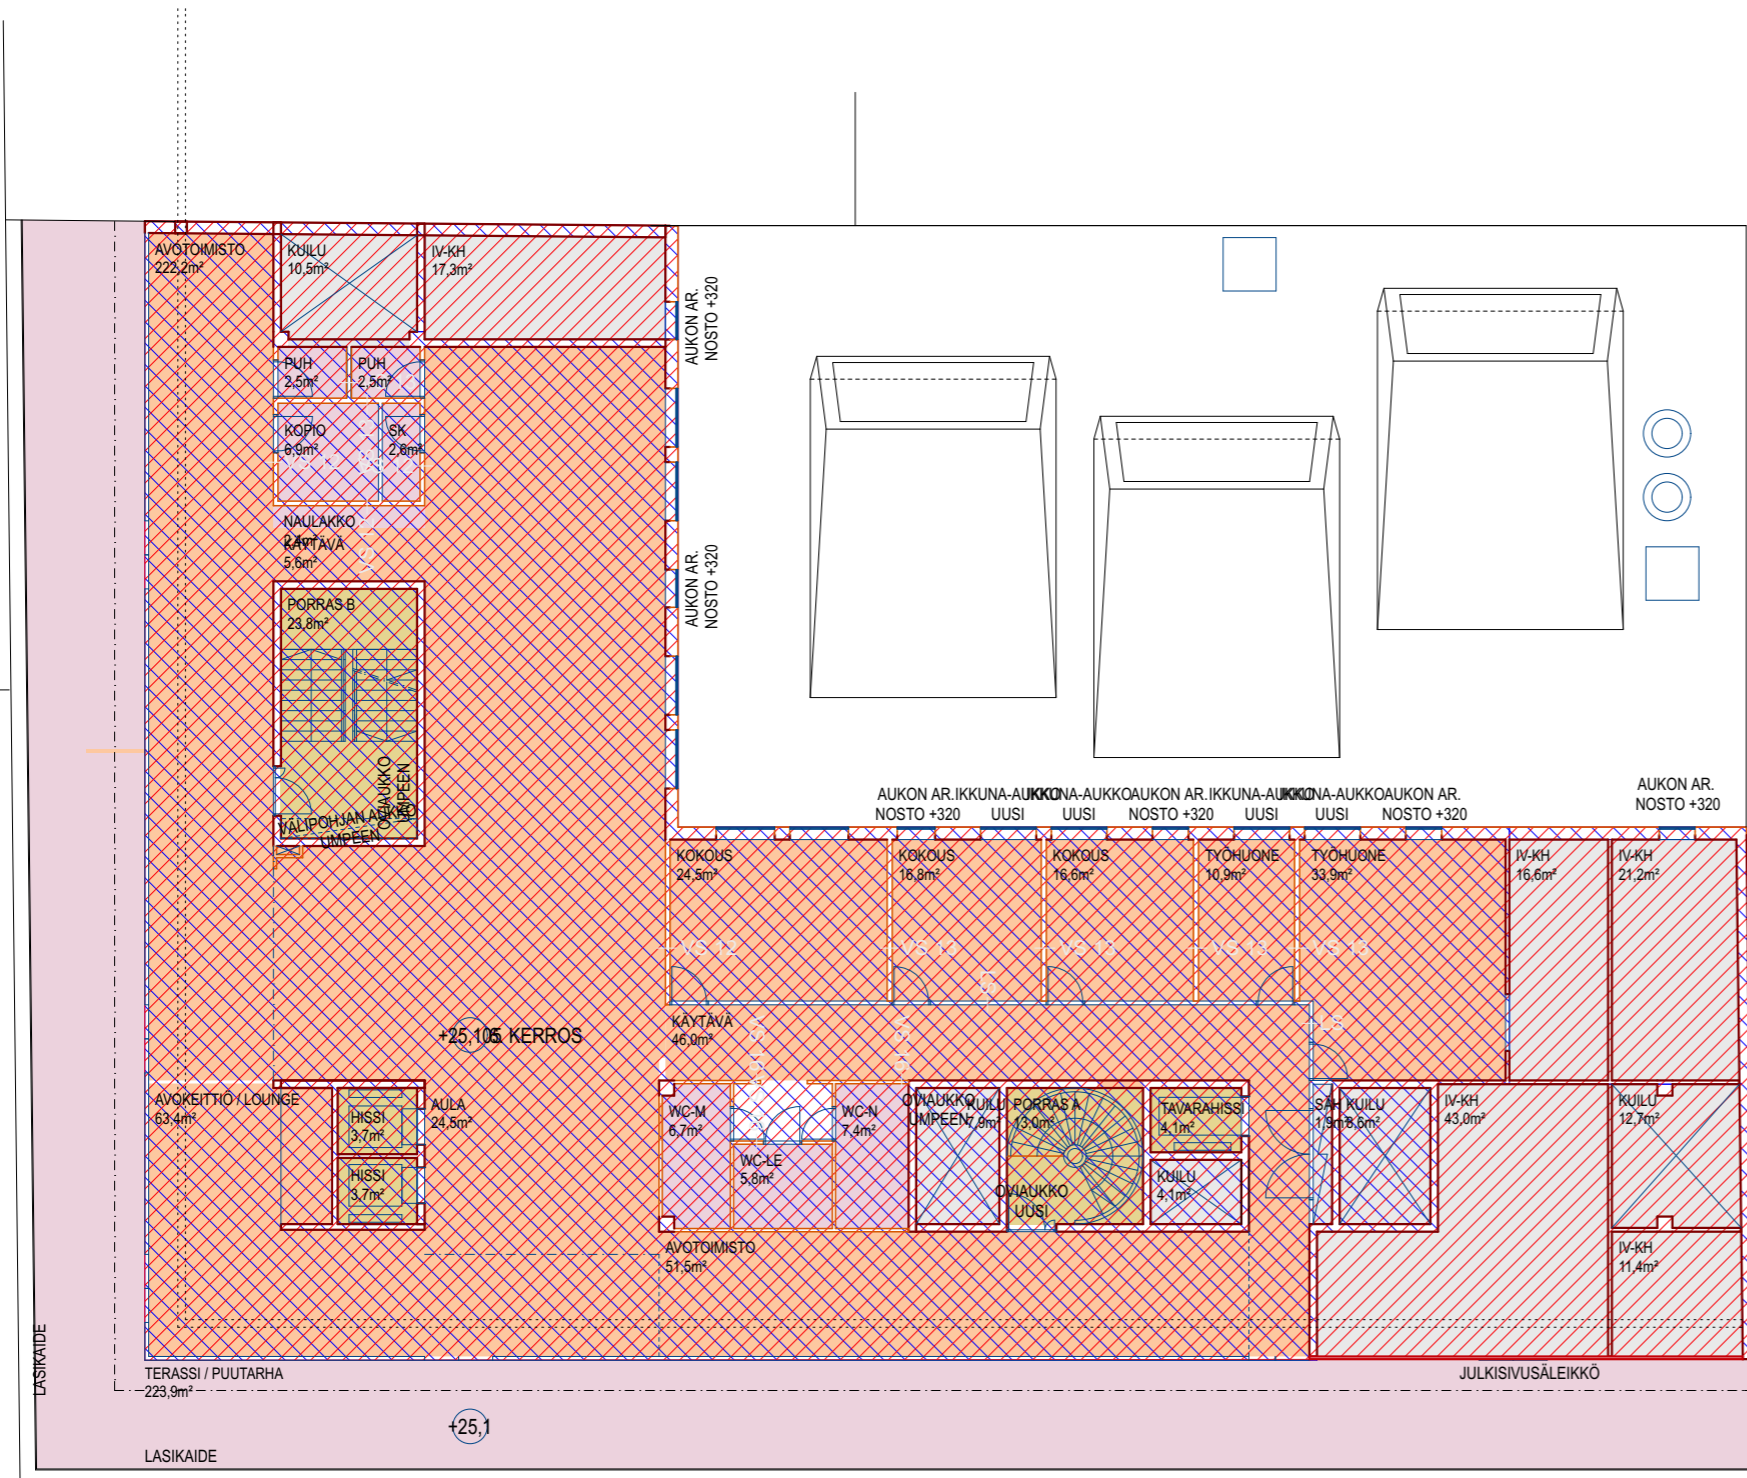

TILATYYPPI	TILANIMIKE	
5. KERROS		
APUTILAT	AVOKEITTIÖ	2
APUTILAT	KOPIO	10
APUTILAT	KOPIO	10
APUTILAT	NAULAKKO	3
APUTILAT	NAULAKKO	3
APUTILAT	NAULAKKO	9
APUTILAT	PUH	3
APUTILAT	PUH	3
APUTILAT	PUH	4
APUTILAT	PUH	4
APUTILAT	SK	3
APUTILAT	SK	3
APUTILAT	WC-LE	6
APUTILAT	WC-M	8
APUTILAT	WC-N	9
PORRAS / HISSI	HISSI	4
PORRAS / HISSI	HISSI	4
PORRAS / HISSI	PORRAS A	13
PORRAS / HISSI	PORRAS B	24
PORRAS / HISSI	TAVARAHISSI	4
TEKNISET TILAT	ATK	3
TEKNISET TILAT	ATK	3
TEKNISET TILAT	IV-KH	17
TEKNISET TILAT	IV-KH	21
TEKNISET TILAT	KUILU	2
TEKNISET TILAT	KUILU	4
TEKNISET TILAT	KUILU	6
TEKNISET TILAT	KUILU	8
TEKNISET TILAT	KUILU	10
TEKNISET TILAT	KUILU	13
TEKNISET TILAT	SÄH	2
TEKNISET TILAT	SÄH	2
TOIMISTO	AULA	82
TOIMISTO	AVOTOIMISTO	170
TOIMISTO	AVOTOIMISTO	279
TOIMISTO	KÄYTÄVÄ	6
TOIMISTO	KÄYTÄVÄ	7
TOIMISTO	MONITOIMITILA	79
TOIMISTO	MONITOIMITILA	152
		995 m²




TILATYYPPI	TILANIMIKE	
6. KERROS		
APUTILAT	KOPIO	7
APUTILAT	NAULAKKO	2
APUTILAT	PUH	2
APUTILAT	PUH	2
APUTILAT	SK	3
APUTILAT	TERASSI / PUUTARHA	224
APUTILAT	WC-LE	6
APUTILAT	WC-M	7
APUTILAT	WC-N	7
PORRAS / HISSI	HISSI	4
PORRAS / HISSI	HISSI	4
PORRAS / HISSI	PORRAS A	13
PORRAS / HISSI	PORRAS B	24
PORRAS / HISSI	TAVARAHISSI	4
TEKNISET TILAT	IV-KH	11
TEKNISET TILAT	IV-KH	17
TEKNISET TILAT	IV-KH	17
TEKNISET TILAT	IV-KH	21
TEKNISET TILAT	IV-KH	43
TEKNISET TILAT	KUILU	4
TEKNISET TILAT	KUILU	8
TEKNISET TILAT	KUILU	9
TEKNISET TILAT	KUILU	10
TEKNISET TILAT	KUILU	13
TEKNISET TILAT	SÄH	2
TOIMISTO	AULA	24
TOIMISTO	AVOKAITTIO / LOUNGE	63
TOIMISTO	AVOTOIMISTO	51
TOIMISTO	AVOTOIMISTO	222
TOIMISTO	KOKOUS	17
TOIMISTO	KOKOUS	17
TOIMISTO	KOKOUS	25
TOIMISTO	KÄYTÄVÄ	6
TOIMISTO	KÄYTÄVÄ	46
TOIMISTO	TYÖHUONE	11
TOIMISTO	TYÖHUONE	34
		980 m²

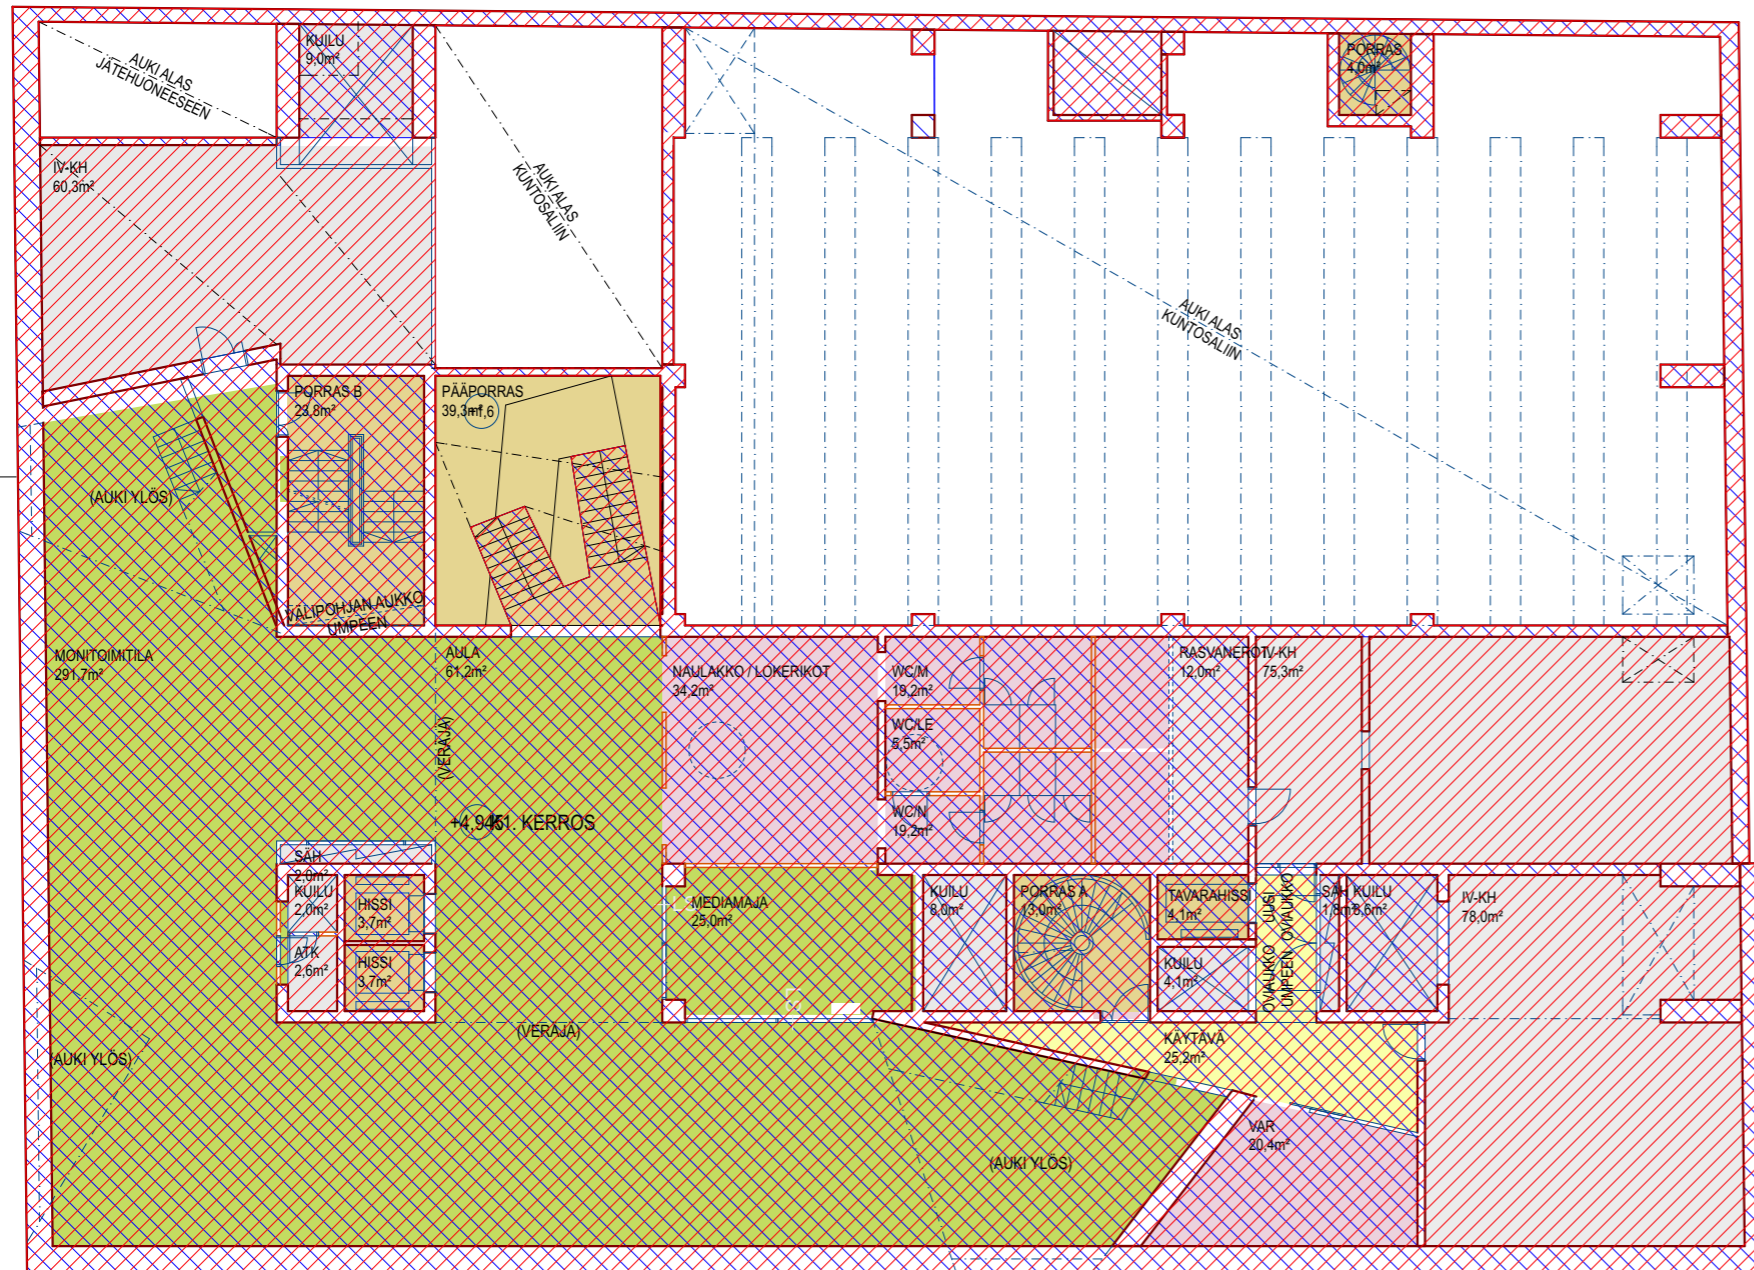
 **BRUTTOALA 6 KRS.**
 822,9m²
 **KERROSALA 6 KRS.**
 687,8m²



 BRUTTOALA K1 KRS.
1 005,6m²
 KERROSALA K1 KRS.
790,8m²

TILATYYPPI	TILANIMIKE	
K1 KERROS		
APUTILAT	NAULAKKO / LOKERIKOT	34
APUTILAT	VAR	20
APUTILAT	WC/LE	6
APUTILAT	WC/M	19
APUTILAT	WC/N	19
AULA	KÄYTÄVÄ	25
LIIKENNE- JA APUTILAT	IV-KH	75
LIIKENNE- JA APUTILAT	IV-KH	78
LIIKENNE- JA APUTILAT	RASVANEROT.	12
PORRAS / HISSI	HISSI	4
PORRAS / HISSI	HISSI	4
PORRAS / HISSI	PORRAS	4
PORRAS / HISSI	PORRAS A	13
PORRAS / HISSI	PORRAS B	24
PORRAS / HISSI	PÄÄPORRAS	39
PORRAS / HISSI	TAVARAHISSI	4
TEKNISET TILAT	ATK	3
TEKNISET TILAT	IV-KH	60
TEKNISET TILAT	KUILU	2
TEKNISET TILAT	KUILU	4
TEKNISET TILAT	KUILU	8
TEKNISET TILAT	KUILU	9
TEKNISET TILAT	KUILU	9
TEKNISET TILAT	SÄH	2
TEKNISET TILAT	SÄH	2
TIEDEKULMA	AULA	61
TIEDEKULMA	MEDIAMAJA	25
TIEDEKULMA	MONITOIMITILA	292
		857 m²

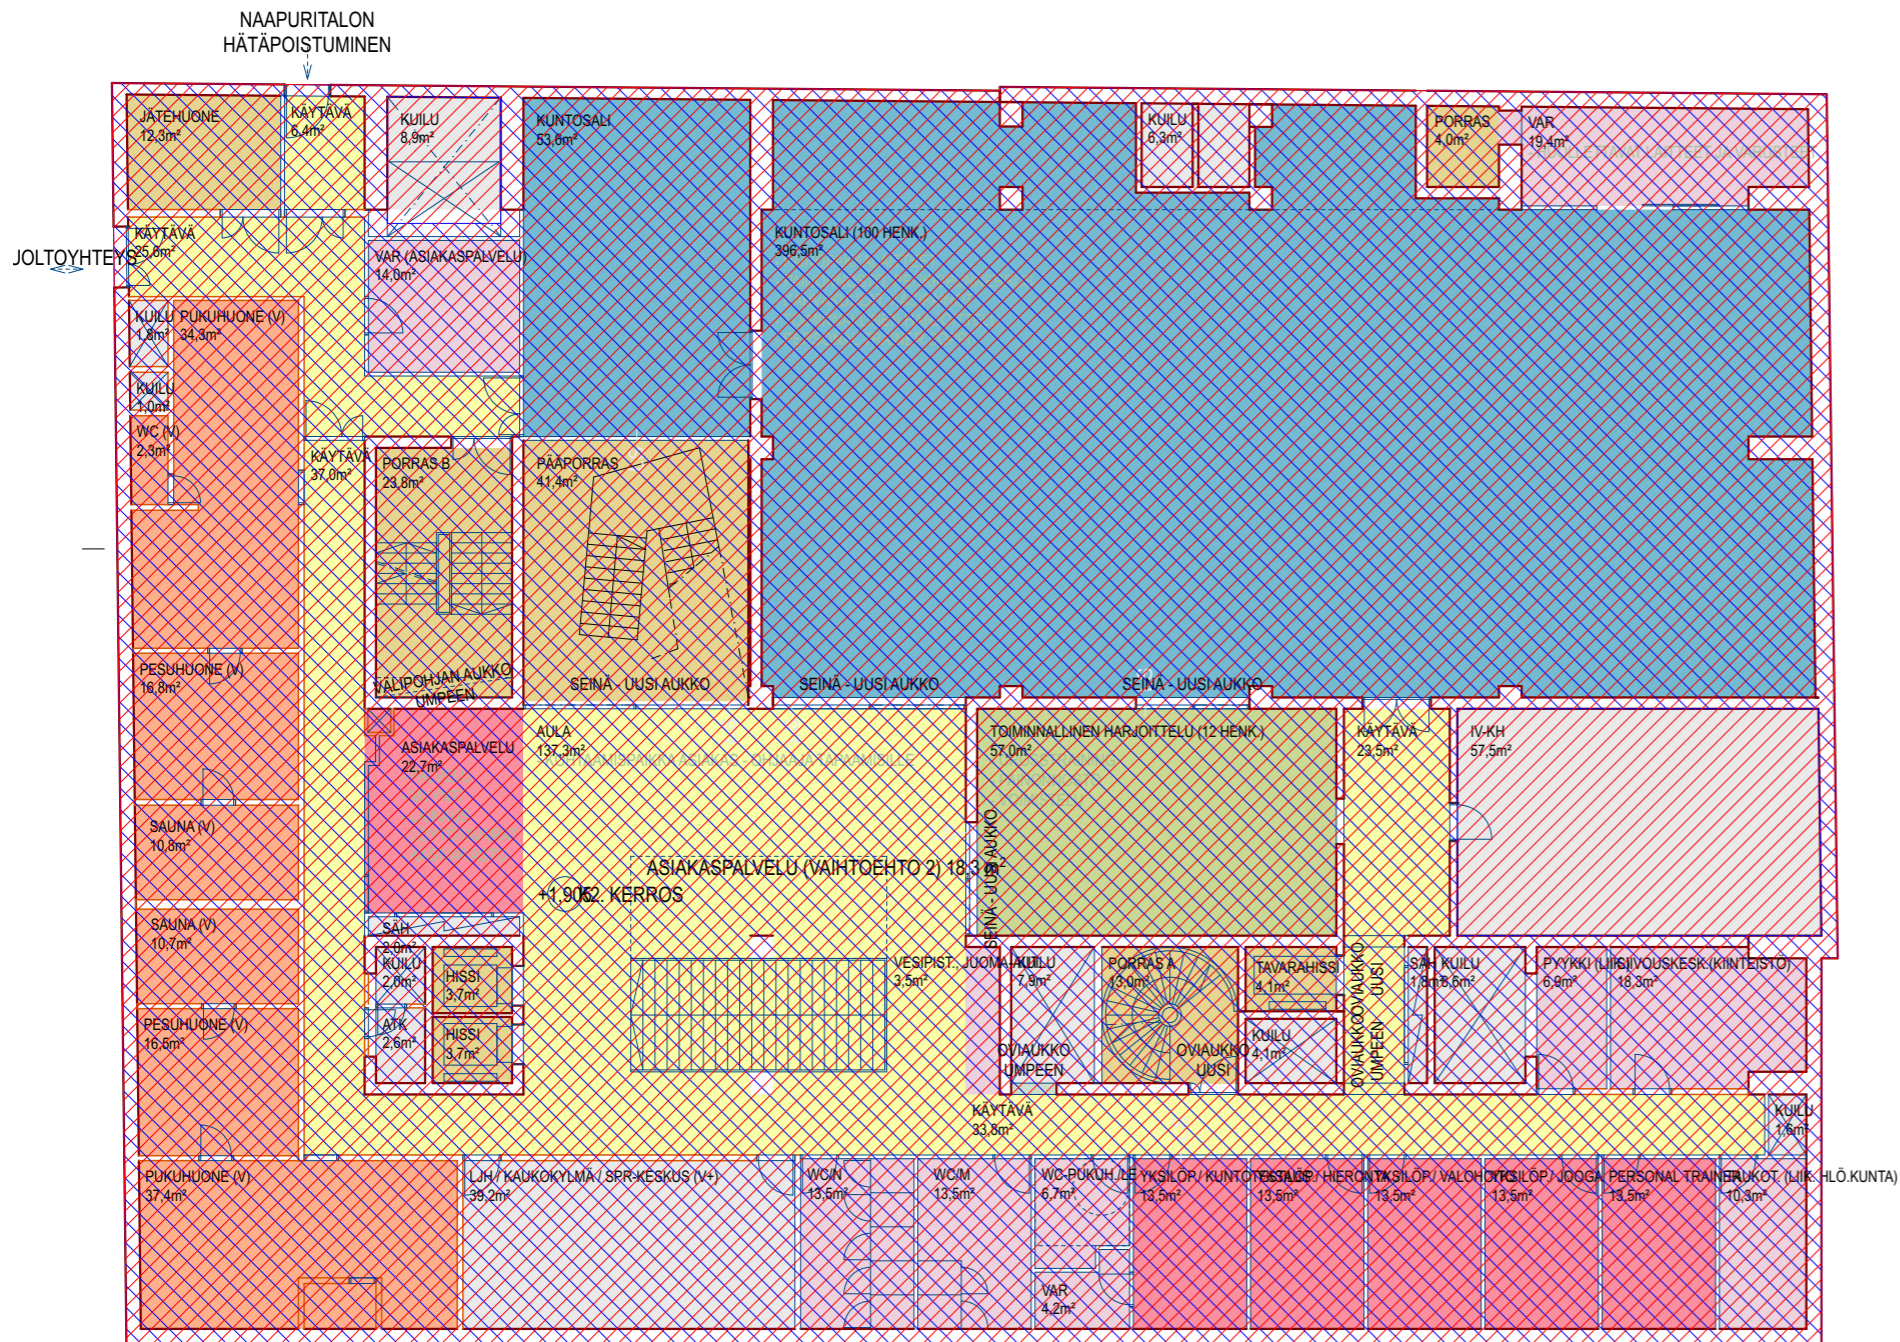

 BRUTTOALA K2 KRS.
1 501,3m²
 KERROSALA K2 KRS.
1 433,7m²

TILATYYPPI	TILANIMIKE	
K2 KERROS		
APUTILAT	PYYKKI (LIIK.)	7
APUTILAT	SIIVOUSKESK.(KIINTEISTÖ)	18
APUTILAT	TAUKOT. (LIIK. HLÖ.KUNTA)	10
APUTILAT	VAR	4
APUTILAT	VAR	19
APUTILAT	VAR (ASIAKASPALVELU)	14
APUTILAT	VESIPIST., JUOMA-AUT.	4
APUTILAT	WC-PUKUH./LE	7
APUTILAT	WC/M	14
APUTILAT	WC/N	14
AULA	AULA	137
AULA	KÄYTÄVÄ	6
AULA	KÄYTÄVÄ	24
AULA	KÄYTÄVÄ	26
AULA	KÄYTÄVÄ	34
AULA	KÄYTÄVÄ	37
LIIKUNTATILAT / TOIMINNALLI...	TOIMINNALLINEN HARJOI...	57
LIIKUNTATILAT/KUNTOSALI	KUNTOSALI	54
LIIKUNTATILAT/KUNTOSALI	KUNTOSALI (100 HENK.)	397
LIIKUNTATILAT/SOSIAALITILAT	PESUHUONE (V)	17
LIIKUNTATILAT/SOSIAALITILAT	PESUHUONE (V)	17
LIIKUNTATILAT/SOSIAALITILAT	PUKuhuONE (V)	34
LIIKUNTATILAT/SOSIAALITILAT	PUKuhuONE (V)	37
LIIKUNTATILAT/SOSIAALITILAT	SAUNA (V)	11
LIIKUNTATILAT/SOSIAALITILAT	SAUNA (V)	11
LIIKUNTATILAT/SOSIAALITILAT	WC (V)	2
LIIKUNTATILAT/YKSILÖPALVE...	ASIAKASPALVELU	23
LIIKUNTATILAT/YKSILÖPALVE...	PERSONAL TRAINER	14
LIIKUNTATILAT/YKSILÖPALVE...	YKSILÖP. / HIERONTA	14
LIIKUNTATILAT/YKSILÖPALVE...	YKSILÖP. / JOOGA	14
LIIKUNTATILAT/YKSILÖPALVE...	YKSILÖP. / KUNTOTESTAUS	14
LIIKUNTATILAT/YKSILÖPALVE...	YKSILÖP. / VALOHOITO	14
PORRAS / HISSI	HISSI	4
PORRAS / HISSI	HISSI	4
PORRAS / HISSI	JÄTEHUONE	12
PORRAS / HISSI	PORRAS	4
PORRAS / HISSI	PORRAS A	13
PORRAS / HISSI	PORRAS B	24
PORRAS / HISSI	PÄÄPORRAS	41
PORRAS / HISSI	TAVARAHISSI	4
TEKNISET TILAT	ATK	3
TEKNISET TILAT	IV-KH	58
TEKNISET TILAT	KUILU	1
TEKNISET TILAT	KUILU	2
TEKNISET TILAT	KUILU	2
TEKNISET TILAT	KUILU	2
TEKNISET TILAT	KUILU	4
TEKNISET TILAT	KUILU	6
TEKNISET TILAT	KUILU	8
TEKNISET TILAT	KUILU	9
TEKNISET TILAT	KUILU	9
TEKNISET TILAT	LJH / KAUKOKYLMÄ / SPR...	39
TEKNISET TILAT	SÄH	2
TEKNISET TILAT	SÄH	2


1 358 m²




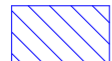
YLIOPISTONKATU 4 PERUSKORJAUS JA LAAJENNUS

PINTA-ALAT K2 KERROS

1:200

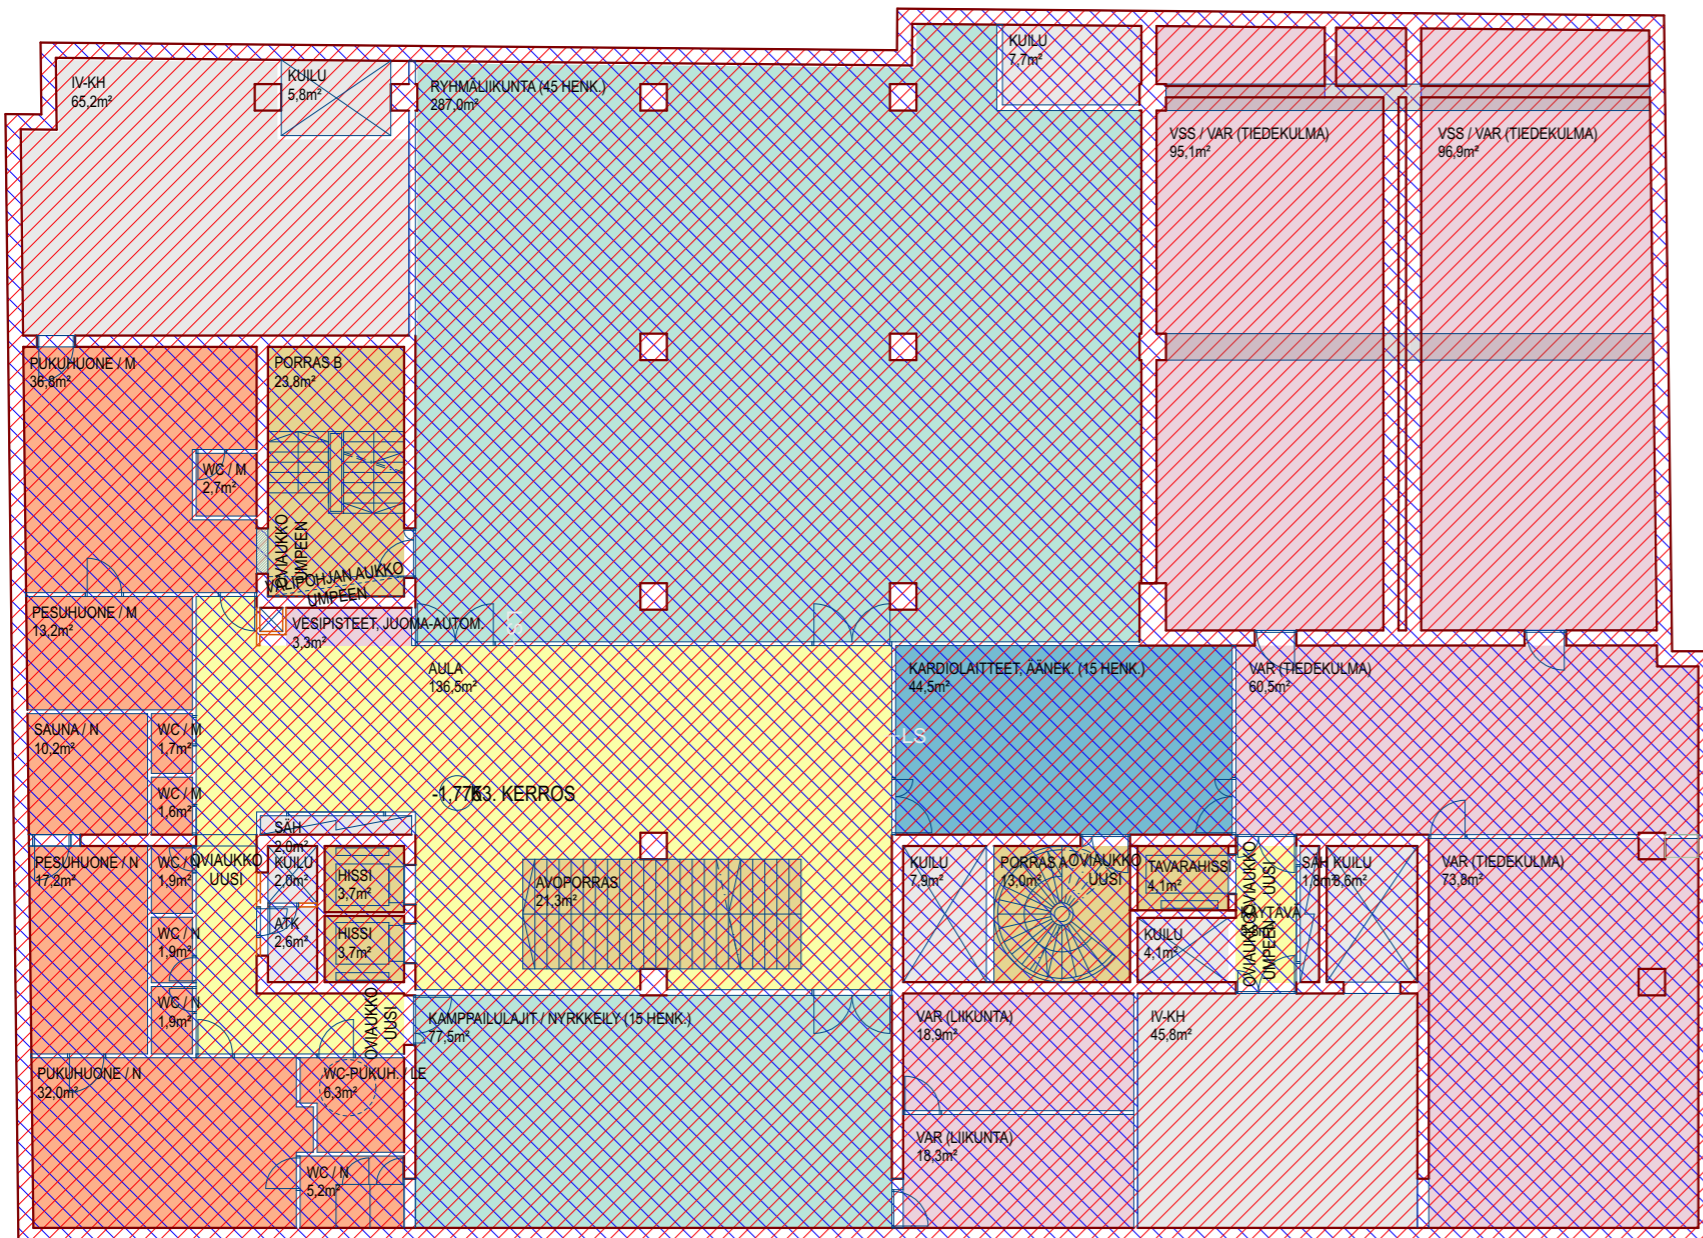

 BRUTTOALA K3 KRS.
1 422,1m²

 KERROSALA K3 KRS.
1 113,9m²


TILATYYPPI	TILANIMIKE	
K3 KERROS		
APUTILAT	VAR (LIIKUNTA)	18
APUTILAT	VAR (LIIKUNTA)	19
APUTILAT	VAR (TIEDEKULMA)	61
APUTILAT	VAR (TIEDEKULMA)	74
APUTILAT	VESIPISTEET, JUOMA-AUT...	3
APUTILAT	VSS / VAR (TIEDEKULMA)	95
APUTILAT	VSS / VAR (TIEDEKULMA)	97
AULA	AULA	137
AULA	KÄYTÄVÄ	6
LIIKUNTATILAT/KUNTOSALI	KARDIOlaitteet, ÄÄNEK...	45
LIIKUNTATILAT/RYHMÄLIIKU...	KAMPPAILULAJIT / NYRKK...	77
LIIKUNTATILAT/RYHMÄLIIKU...	RYHMÄLIIKUNTA (45 HENK.)	287
LIIKUNTATILAT/SOSIAALITILAT	PESUHUONE / M	13
LIIKUNTATILAT/SOSIAALITILAT	PESUHUONE / N	17
LIIKUNTATILAT/SOSIAALITILAT	PUKuhuONE / M	37
LIIKUNTATILAT/SOSIAALITILAT	PUKuhuONE / N	32
LIIKUNTATILAT/SOSIAALITILAT	SAUNA / N	10
LIIKUNTATILAT/SOSIAALITILAT	WC / M	2
LIIKUNTATILAT/SOSIAALITILAT	WC / M	2
LIIKUNTATILAT/SOSIAALITILAT	WC / M	3
LIIKUNTATILAT/SOSIAALITILAT	WC / N	2
LIIKUNTATILAT/SOSIAALITILAT	WC / N	2
LIIKUNTATILAT/SOSIAALITILAT	WC / N	2
LIIKUNTATILAT/SOSIAALITILAT	WC / N	5
LIIKUNTATILAT/SOSIAALITILAT	WC-PUKH. / LE	6
PORRAS / HISSI	AVOPORRAS	21
PORRAS / HISSI	HISSI	4
PORRAS / HISSI	HISSI	4
PORRAS / HISSI	PORRAS A	13
PORRAS / HISSI	PORRAS B	24
PORRAS / HISSI	TAVARAHISSI	4
TEKNISET TILAT	ATK	3
TEKNISET TILAT	IV-KH	46
TEKNISET TILAT	IV-KH	65
TEKNISET TILAT	KUILU	2
TEKNISET TILAT	KUILU	4
TEKNISET TILAT	KUILU	6
TEKNISET TILAT	KUILU	8
TEKNISET TILAT	KUILU	9




YLIOPISTONKATU 4 PERUSKORJAUS JA LAAJENNUS



PINTA-ALAT K3 KERROS

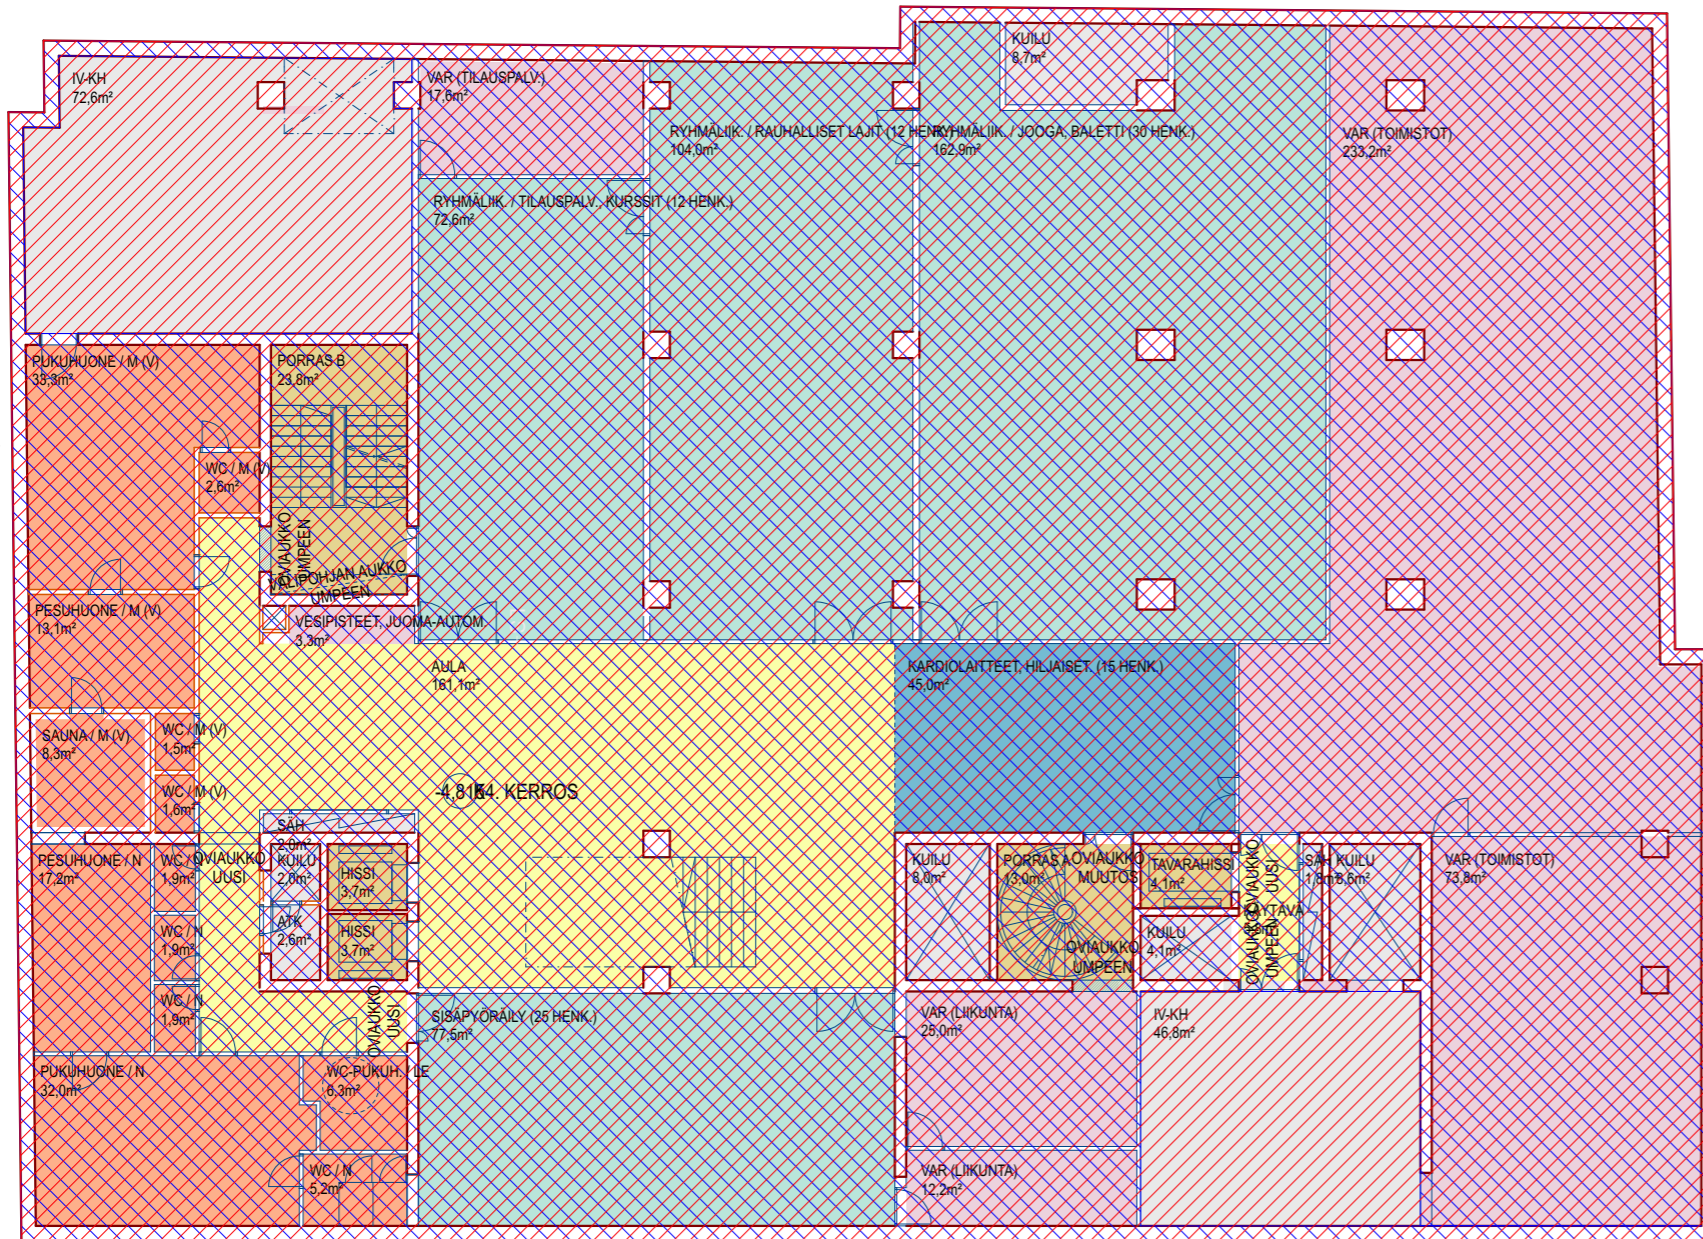1:200

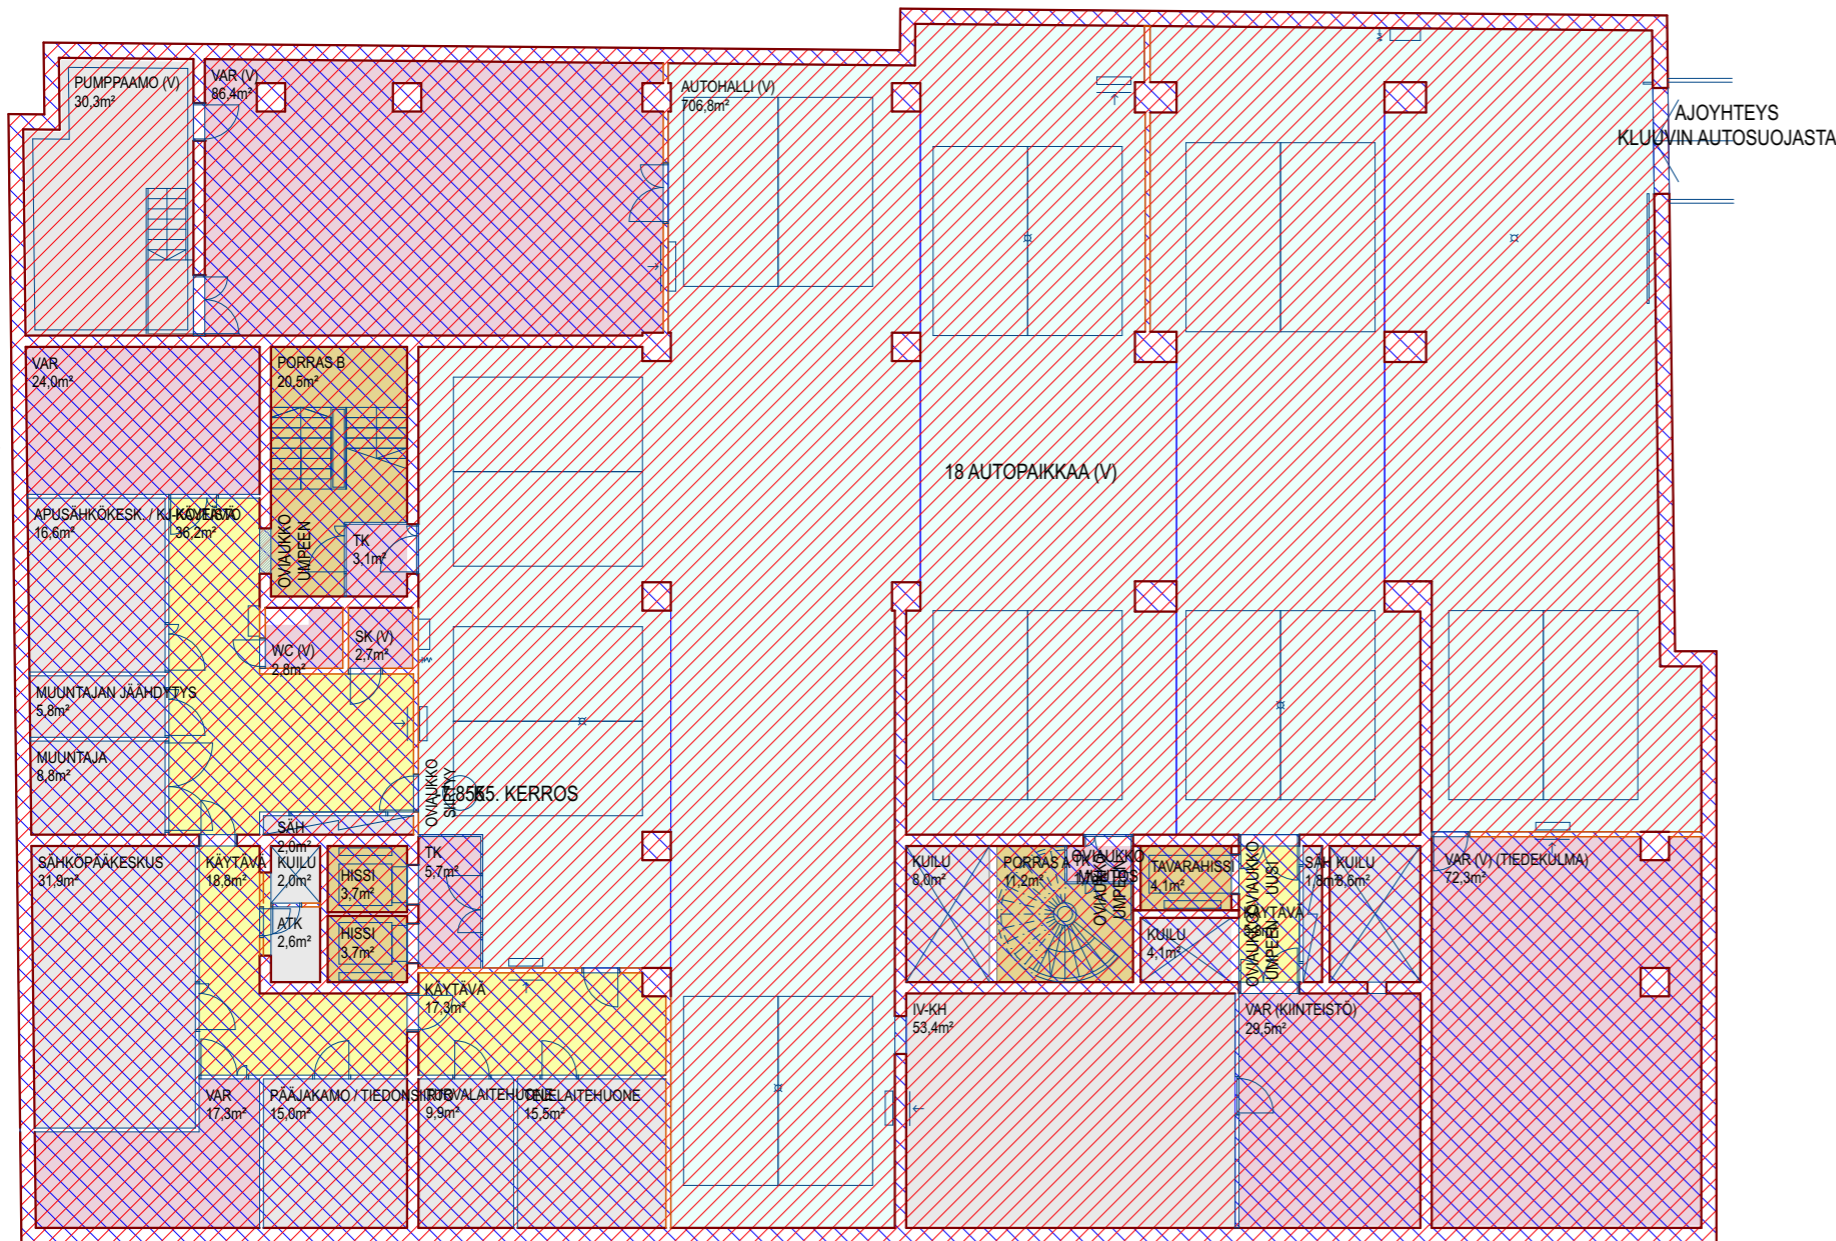

TILATYYPPI	TILANIMIKE	
K4 KERROS		
APUTILAT	VAR (LIIKUNTA)	12
APUTILAT	VAR (LIIKUNTA)	25
APUTILAT	VAR (TILAUSPALV.)	18
APUTILAT	VAR (TOIMISTOT)	74
APUTILAT	VAR (TOIMISTOT)	233
APUTILAT	VESIPISTEET, JUOMA-AUT...	3
AULA	AULA	161
AULA	KÄYTÄVÄ	6
LIIKUNTATILAT/KUNTOSALI	KARDIOLAITTEET, HILJAI...	45
LIIKUNTATILAT/RYHMÄALIKU...	RYHMÄLIIK. / JOOGA, BAL...	163
LIIKUNTATILAT/RYHMÄALIKU...	RYHMÄLIIK. / RAUHALLISE...	104
LIIKUNTATILAT/RYHMÄALIKU...	RYHMÄLIIK. / TILAUSPALV...	73
LIIKUNTATILAT/RYHMÄALIKU...	SISÄPYÖRÄILY (25 HENK.)	77
LIIKUNTATILAT/SOSIAALITILAT	PESUHUONE / M (V)	13
LIIKUNTATILAT/SOSIAALITILAT	PESUHUONE / N	17
LIIKUNTATILAT/SOSIAALITILAT	PUKHUONE / M (V)	33
LIIKUNTATILAT/SOSIAALITILAT	PUKHUONE / N	32
LIIKUNTATILAT/SOSIAALITILAT	SAUNA / M (V)	8
LIIKUNTATILAT/SOSIAALITILAT	WC / M (V)	2
LIIKUNTATILAT/SOSIAALITILAT	WC / M (V)	2
LIIKUNTATILAT/SOSIAALITILAT	WC / M (V)	3
LIIKUNTATILAT/SOSIAALITILAT	WC / N	2
LIIKUNTATILAT/SOSIAALITILAT	WC / N	2
LIIKUNTATILAT/SOSIAALITILAT	WC / N	2
LIIKUNTATILAT/SOSIAALITILAT	WC / N	2
LIIKUNTATILAT/SOSIAALITILAT	WC / N	5
LIIKUNTATILAT/SOSIAALITILAT	WC-PUKUH. / LE	6
PORRAS / HISSI	HISSI	4
PORRAS / HISSI	HISSI	4
PORRAS / HISSI	PORRAS A	13
PORRAS / HISSI	PORRAS B	24
PORRAS / HISSI	TAVARAHISSI	4
TEKNISET TILAT	ATK	3
TEKNISET TILAT	IV-KH	47
TEKNISET TILAT	IV-KH	73
TEKNISET TILAT	KUILU	2
TEKNISET TILAT	KUILU	4
TEKNISET TILAT	KUILU	8
TEKNISET TILAT	KUILU	9
TEKNISET TILAT	KUILU	0



 BRUTTOALA K5 KRS.
1 422,1m²
 KERROSALA K5 KRS.
629,6m²

TILATYYPPI	TILANIMIKE	
K5 KERROS		
APUTILAT	SK (V)	3
APUTILAT	TK	2
APUTILAT	TK	3
APUTILAT	TK	6
APUTILAT	VAR	17
APUTILAT	VAR	24
APUTILAT	VAR (KIINTEISTÖ)	29
APUTILAT	VAR (V)	86
APUTILAT	VAR (V) (TIEDEKULMA)	72
APUTILAT	WC (V)	3
AULA	KÄYTÄVÄ	6
AULA	KÄYTÄVÄ	17
AULA	KÄYTÄVÄ	19
AULA	KÄYTÄVÄ	36
AUTOSUOJA	AUTOHALLI (V)	707
PORRAS / HISSI	HISSI	4
PORRAS / HISSI	HISSI	4
PORRAS / HISSI	PORRAS A	11
PORRAS / HISSI	PORRAS B	21
PORRAS / HISSI	TAVARAHISSI	4
TEKNISET TILAT	APUSÄHKÖKESK. / KJ-KOJ...	17
TEKNISET TILAT	ATK	3
TEKNISET TILAT	IV-KH	53
TEKNISET TILAT	KUILU	2
TEKNISET TILAT	KUILU	4
TEKNISET TILAT	KUILU	8
TEKNISET TILAT	KUILU	9
TEKNISET TILAT	MUUNTAJA	9
TEKNISET TILAT	MUUNTAJAN JÄÄHDYTYS	6
TEKNISET TILAT	PUMPPAAMO (V)	30
TEKNISET TILAT	PÄÄJAKAMO / TIEDONSIIR...	15
TEKNISET TILAT	SÄH	2
TEKNISET TILAT	SÄH	2
TEKNISET TILAT	SÄHKÖPÄÄKESKUS	32
TEKNISET TILAT	TELELAITEHUONE	15
TEKNISET TILAT	TURVALAITEHUONE	10
		1 291 m²



YLIOPISTONKATU 4 PERUSKORJAUS JA LAAJENNUS

PINTA-ALAT K5 KERROS

1:200