


**SELITE**

- Suunnitelma-alueen raja
- Tontin osan rajaus
- Liikennevalot
- Pyörätie
- Jalkakäytävä
- Yhdistetty jalankulku ja pyöräily
- Istutuskaisa
- Koroke
- Pysäköinti

**Leikkaus D - D**

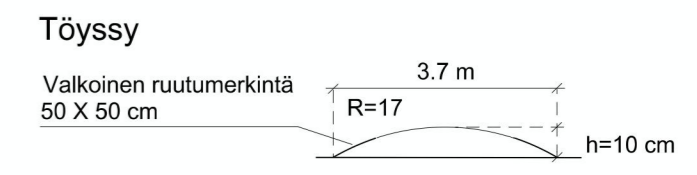

HELSINGIN KAUPUNKISUUNNITTELUVIRASTO LIIKENNESUUNNITTELUOSASTO

Pitäjänmäentien, Sulkapolun, Turkismiehentien ja Viinenukujen liikennesuunnitelma  
(Kaava nro 12349)

LAATINUT Pirjo Koivunen  
PIIRTÄNYT Pirjo Koivunen  
TARKISTANUT Leena Silfverberg  
Reetta Putkonen  
LIIKENNESUUNNITTELUPÄÄLLIKKÖ

PIIRUSTUS 6549 - 2  
KAUPUNGINOSA 46, Pitäjänmäki  
MITTAKAAVA 1:1000  
PÄIVÄYS 15.3.2016  
HYVÄKSYTTY



Tasokoordinaatisto / Plankoordinaatistystem: ETRS-GK25  
Korkeusjärjestelmä / Höjdsystem: N2000