

3.KERROS

MUUTOSTA KOSKEVA ALUE


RATAKADUN JULKISIVUN VIINOUS TARKISTETTU TAKYMETRILLÄ

- VS 01  
- 13mm KIPSILEVY  
- 70mm METALLIRANKA + MINERAALIVILLA  
- 13mm KIPSILEVY

- VANHA SEINÄ
- VS 02  
- 2 x 13mm KIPSILEVY  
- 70mm METALLIRUNKO + MINERAALIVILLA  
- 5mm ILMARAKO  
- 70mm METALLIRUNKO + MINERAALIVILLA  
- 2 x 13mm KIPSILEVY

ASUNNOISSA LTO-KONEILLA VARUSTETTU  
ASUNTOKOHTAINEN JÄÄHDYTYTTY ILMANVAIHTO  
JÄTEILMA JOHDETAAN VESIKATOLLE UUSISTA HORMEISTA  
RAITISILMA OTETAAN SISÄPIHAN PUOLELTA

ASUNNOT VARUSTETAAN SÄHKÖVERKKOON KYTKETTÄVILLÄ  
PALOVAROITTIMILLA 1/alkava 60 m2

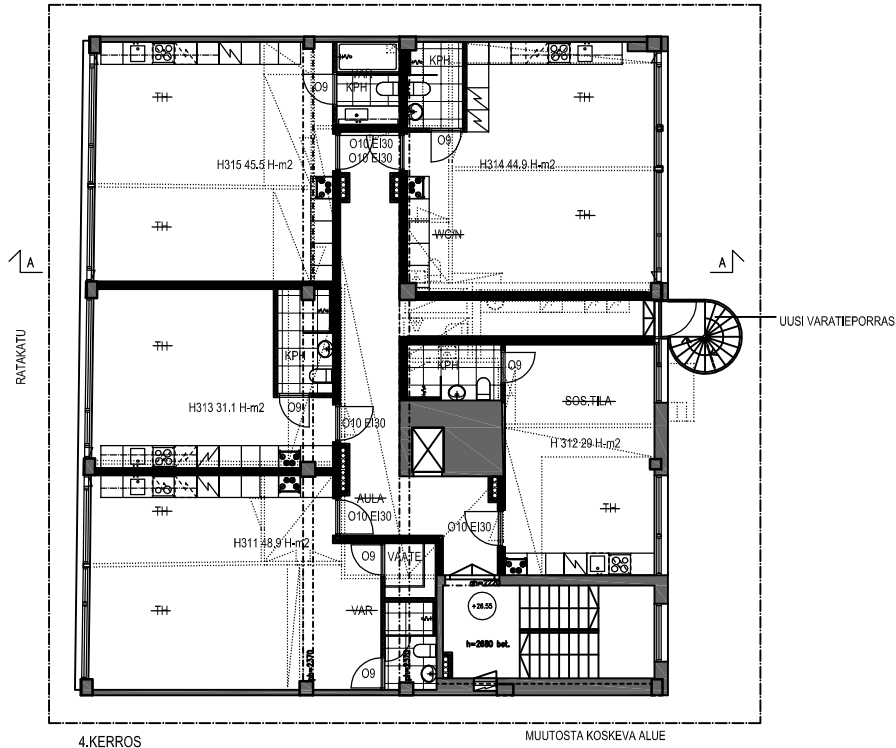


4.KERROS

MUUTOSTA KOSKEVA ALUE

Korkeusjärjestelmä NN

Ratu 1080

K.osa/Kylä 5	Korttelitila 94	Tontti/Rov. 8	Viranomaisen merkintä/varten
Rakennusluupinpäätös MUUTOS	Piirustustyyppi PÄÄPIIRUSTUS	Juoks. no. 6/9	
Rakennuskohteen nimi ja osite Kiinteistö Oy Helsingin Ratakatu 9 Ratakatu 9 00120 Helsinki	Piirustuksen sisältö POHJAPIIRUSTUS 3. KERROS 4. KERROS	Mittakaavat 1:100 1:100	
ARKKITEHTITOIMISTO R U U S K A N E N O Y LOHJANTIEKATU 38 B 23 00180 HELSINKI MARKUS RUUSKANEN	www.ar.fi pasi +358-40-338-222 ARKKITEHTI SAFA	Suunn.ala AR	Työ no. 003 05
Päiväys 7.7.2015	Alkijointus Pääsuunnittelija Esko Kaasinen, arkkitehti SAFA	Yht.henk. EK	Muutosryhmä

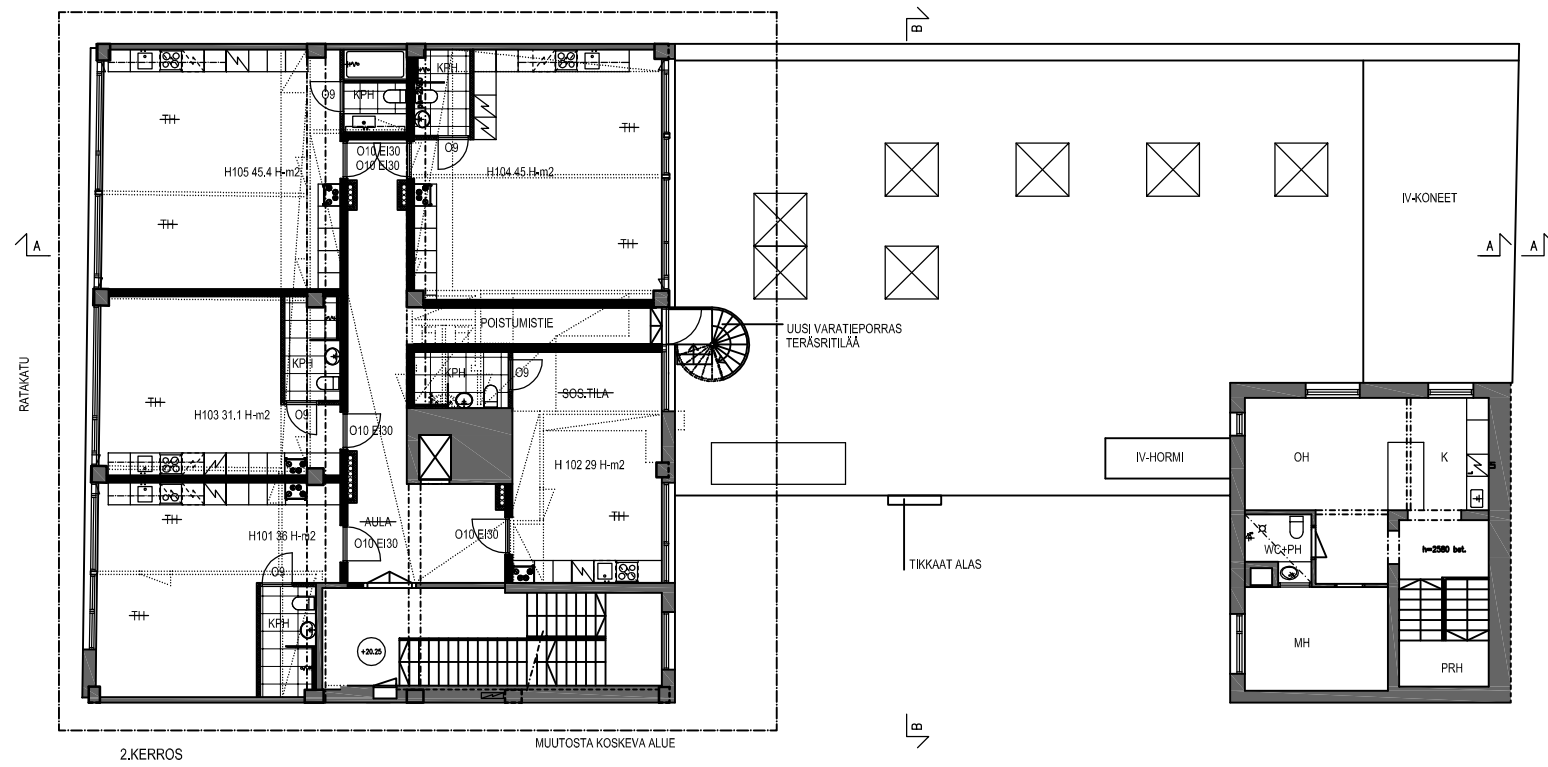

2.KERROS

MUUTOSTA KOSKEVA ALUE

RATAKADUN JULKISIVUN VIINOUS TARKISTETTU TAKYMETRILLÄ

- VS 01  
- 13mm KIPSILEVY  
- 70mm METALLIRANKA + MINERAALIVILLA  
- 13mm KIPSILEVY

- VANHA SEINÄ
- VS 02  
- 2 x 13mm KIPSILEVY  
- 70mm METALLIRUNKO + MINERAALIVILLA  
- 5mm ILMARAKO  
- 70mm METALLIRUNKO + MINERAALIVILLA  
- 2 x 13mm KIPSILEVY

ASUNNOISSA LTO-KONEILLA VARUSTETTU  
ASUNTOKOHTAINEN JÄÄHDYTYTTY ILMANVAIHTO  
JÄTEILMA JOHDETAAN VESIKATOLLE UUSISTA HORMEISTA  
RAITISILMA OTETAAN SISÄPIHAN PUOLELTA

ASUNNOT VARUSTETAAN SÄHKÖVERKKOON KYTKETTÄVILLÄ  
PALOVAROITTIMILLA 1/alkava 60 m2

Korkeusjärjestelmä NN


Ratu 1080

K.osa/Kylä 5	Korttelitila 94	Tontti/Rov. 8	Viranomaisen merkintä/varten
Rakennusluupinpäätös MUUTOS	Piirustustyyppi PÄÄPIIRUSTUS	Juoks. no. 5/9	
Rakennuskohteen nimi ja osite Kiinteistö Oy Helsingin Ratakatu 9 Ratakatu 9 00120 Helsinki	Piirustuksen sisältö POHJAPIIRUSTUS 2. KERROS	Mittakaavat 1:100	
ARKKITEHTITOIMISTO R U U S K A N E N O Y LOHJANTIEKATU 38 B 23 00180 HELSINKI MARKUS RUUSKANEN	www.ar.fi pasi +358-40-338-222 ARKKITEHTI SAFA	Suunn.ala AR	Työ no. 003 04
Päiväys 7.7.2015	Alkijointus Pääsuunnittelija Esko Kaasinen, arkkitehti SAFA	Yht.henk. EK	Muutosryhmä



JULKISIVU RATAKADULLE, EI MUUTOKSIA

- Vanhat materiaali
1. Punelli
  2. Kupari
  3. Maalattu puu
  4. Keraaminen laatta
  5. Lasi
  6. Maalattu teräslevy, tillenpunainen

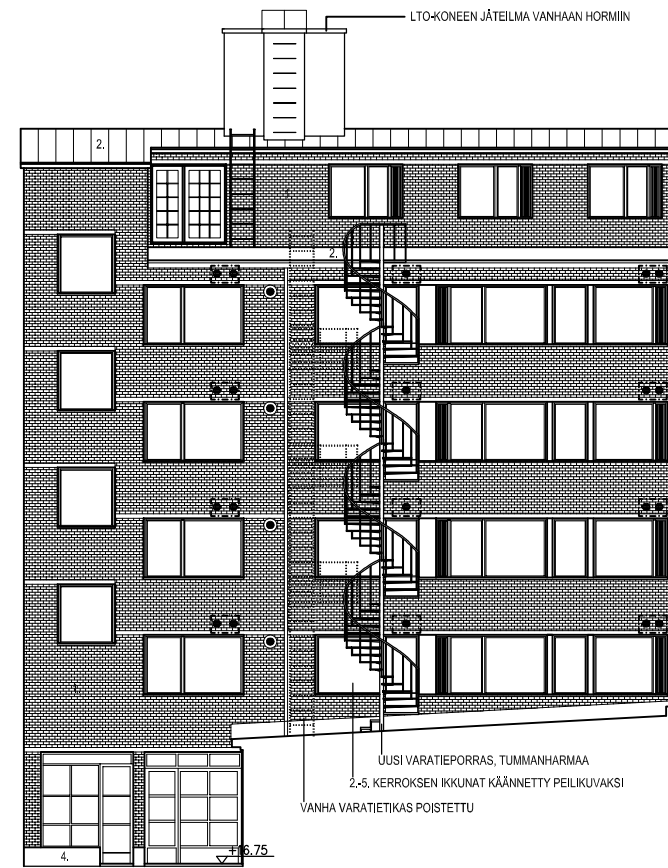


JULKISIVU SISÄPALLE

UUSI VARATIEPORRAS, TUMMANHARMAA  
2.-5. KERROKSEN IKKUNAT KÄÄNNETTY PEILIKUVAKSI  
VANHA VARATIEKAS POISTETTU

LTO-KONEEN TUULOIMARITILÄ, MAALATAAN TIEN VÄRISEKSI

Korkeusjärjestelmä NN			Ratu 1080
K.osa/Kylä	Korttelitila	Tonttirno.	Viranomaisten merkintä varten
5	94	8	
Rakennusluokitus	Pääpiirustus		Juoks. no.
MUUTOS	PÄÄPIIRUSTUS		9/9
Rakennuskohteen nimi ja osite	Piirustuksen sisältö	Mittakaavat	
Kiinteistö Oy Helsingin Ratakatu 9 Ratakatu 9 00120 Helsinki	JULKISIVUT JULKISIVU RATAKADULLE JULKISIVU SISÄPALLE	1:100 1:100	
ARKKITEHTITOIMISTO R U U S K A N E N O Y LÖNNROTINKATU 38 B 23 00180 HELSINKI MARKUS RUUSKANEN		Suunn.ala	Työ no. Piir. no. Muutos
		AR	005 01
Päiväys	Aluekäsitys	Yht.henk.	ARK tila Muutosryhmä
7.7.2015	Pääsuunnittelija Esko Kaasinen, arkkitehti SAFA	EK	

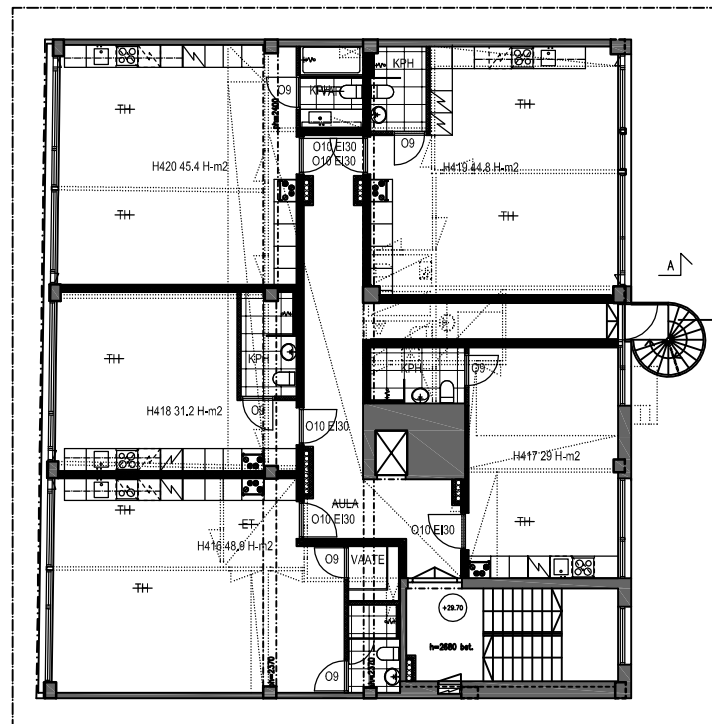

5.KERROS MUUTOSTA KOSKEVA ALUE


RATAKADUN JULKISIVUN VINOUS TARKISTETTU TAKYMETRILLÄ

- VS 01  
- 13mm KIPSILEVY  
- 70mm METALLIRANKA + MINERAALIVILLA  
- 13mm KIPSILEVY

- VS 02  
- 2 x 13mm KIPSILEVY  
- 70mm METALLIRANKO + MINERAALIVILLA  
- 5mm ILMARAKO  
- 70mm METALLIRANKO + MINERAALIVILLA  
- 2 x 13mm KIPSILEVY

VANHA SEINÄ

ASUNOISSA LTO-KONEILLA VARUSTETTU ASUNTOKOHTAINEN JÄÄHDYTYTTY ILMANVAIHTO  
JÄTEILMA JOHDETAAN VESIKATOLLE UUSISTA HORMEISTA  
RAITISILMA OTETAAN SISÄPIIHAN PUOLELTA  
ASUNNOT VARUSTETAAN SÄHKÖVERKKOON KYTKETTÄVILLÄ PALOVAROITTIMILLA 1alkava 60 m2

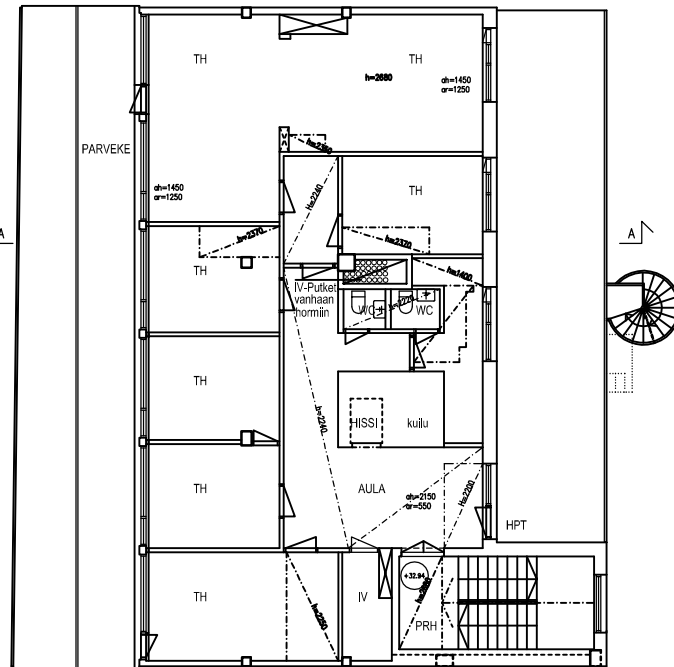

6.KERROS, POHJAAN EI MUUTOKSIA

Korkeusjärjestelmä NN			Ratu 1080
K.osa/Kylä	Korttelitila	Tonttirno.	Viranomaisten merkintä varten
5	94	8	
Rakennusluokitus	Pääpiirustus		Juoks. no.
MUUTOS	PÄÄPIIRUSTUS		7/9
Rakennuskohteen nimi ja osite	Piirustuksen sisältö	Mittakaavat	
Kiinteistö Oy Helsingin Ratakatu 9 Ratakatu 9 00120 Helsinki	POHJAPIIRUSTUS 5. KERROS 6. KERROS	1:100 1:100	
ARKKITEHTITOIMISTO R U U S K A N E N O Y LÖNNROTINKATU 38 B 23 00180 HELSINKI MARKUS RUUSKANEN		Suunn.ala	Työ no. Piir. no. Muutos
		AR	003 06
Päiväys	Aluekäsitys	Yht.henk.	ARK tila Muutosryhmä
7.7.2015	Pääsuunnittelija Esko Kaasinen, arkkitehti SAFA	EK	