



LEIKKAUS A - A 1:200

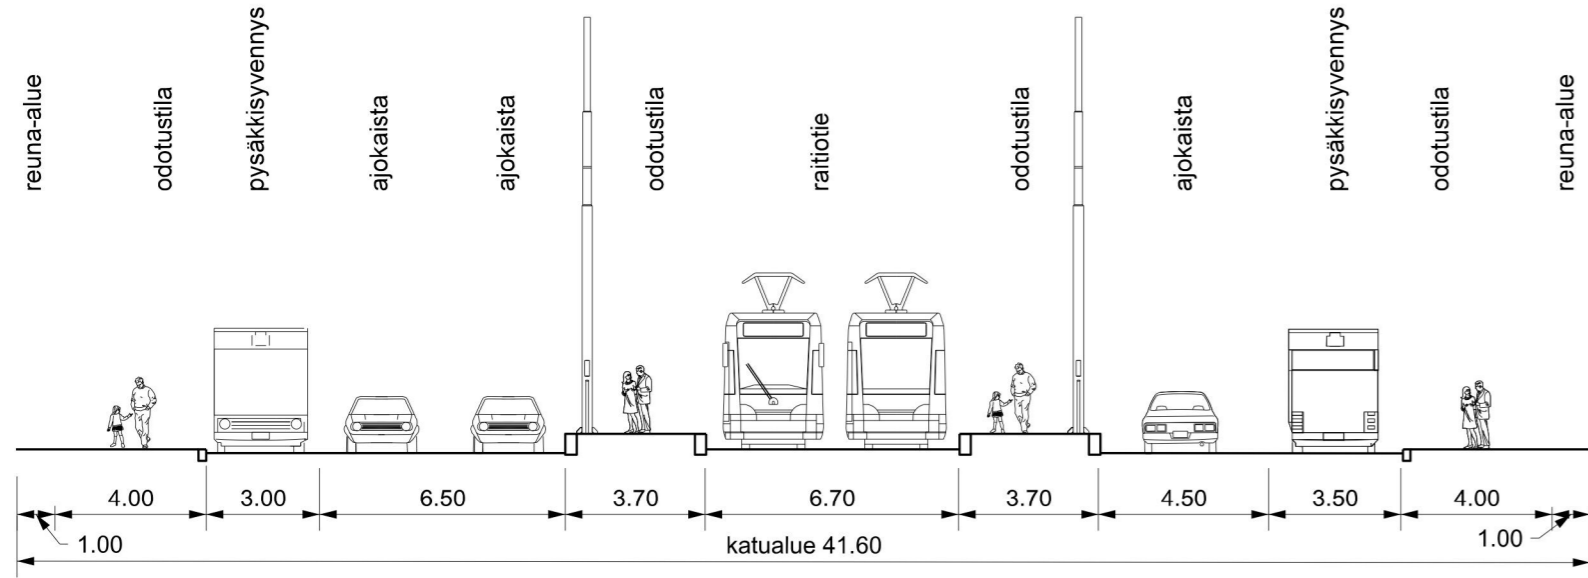


LEIKKAUS B - B 1:200

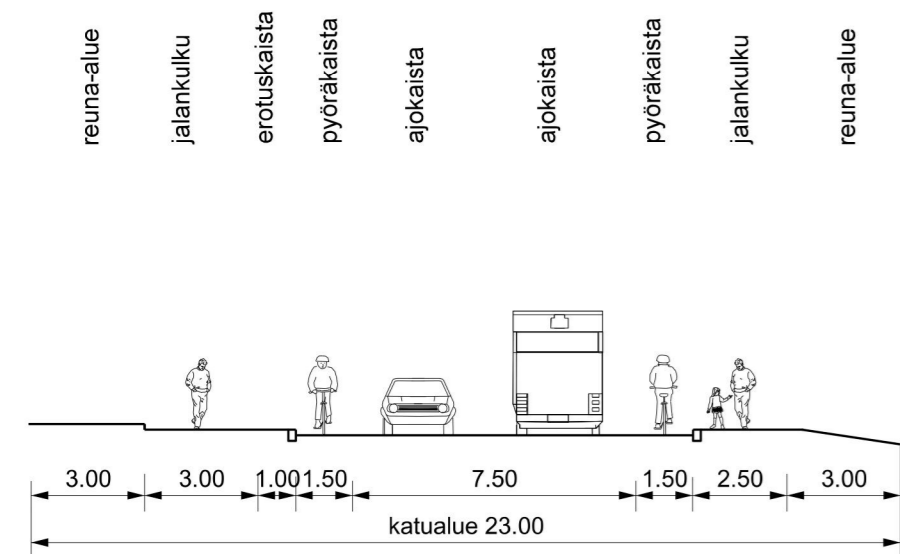

SELITE

- Suunnitelma-alueen raja
- Liikennevalot
- Pyörätie
- Pyöräkaista
- Jalkakäytävä
- Jalankulku ja pyörätie
- Istutuskaista
- Koroke / erotuskaista
- Ajorata
- Koroke / raitiotie
- Pysäköinti
- Pysäkki. Raitiovaunut.
- Pysäkki. Bussit.
- Aukean tilan ulottuma (ATU)

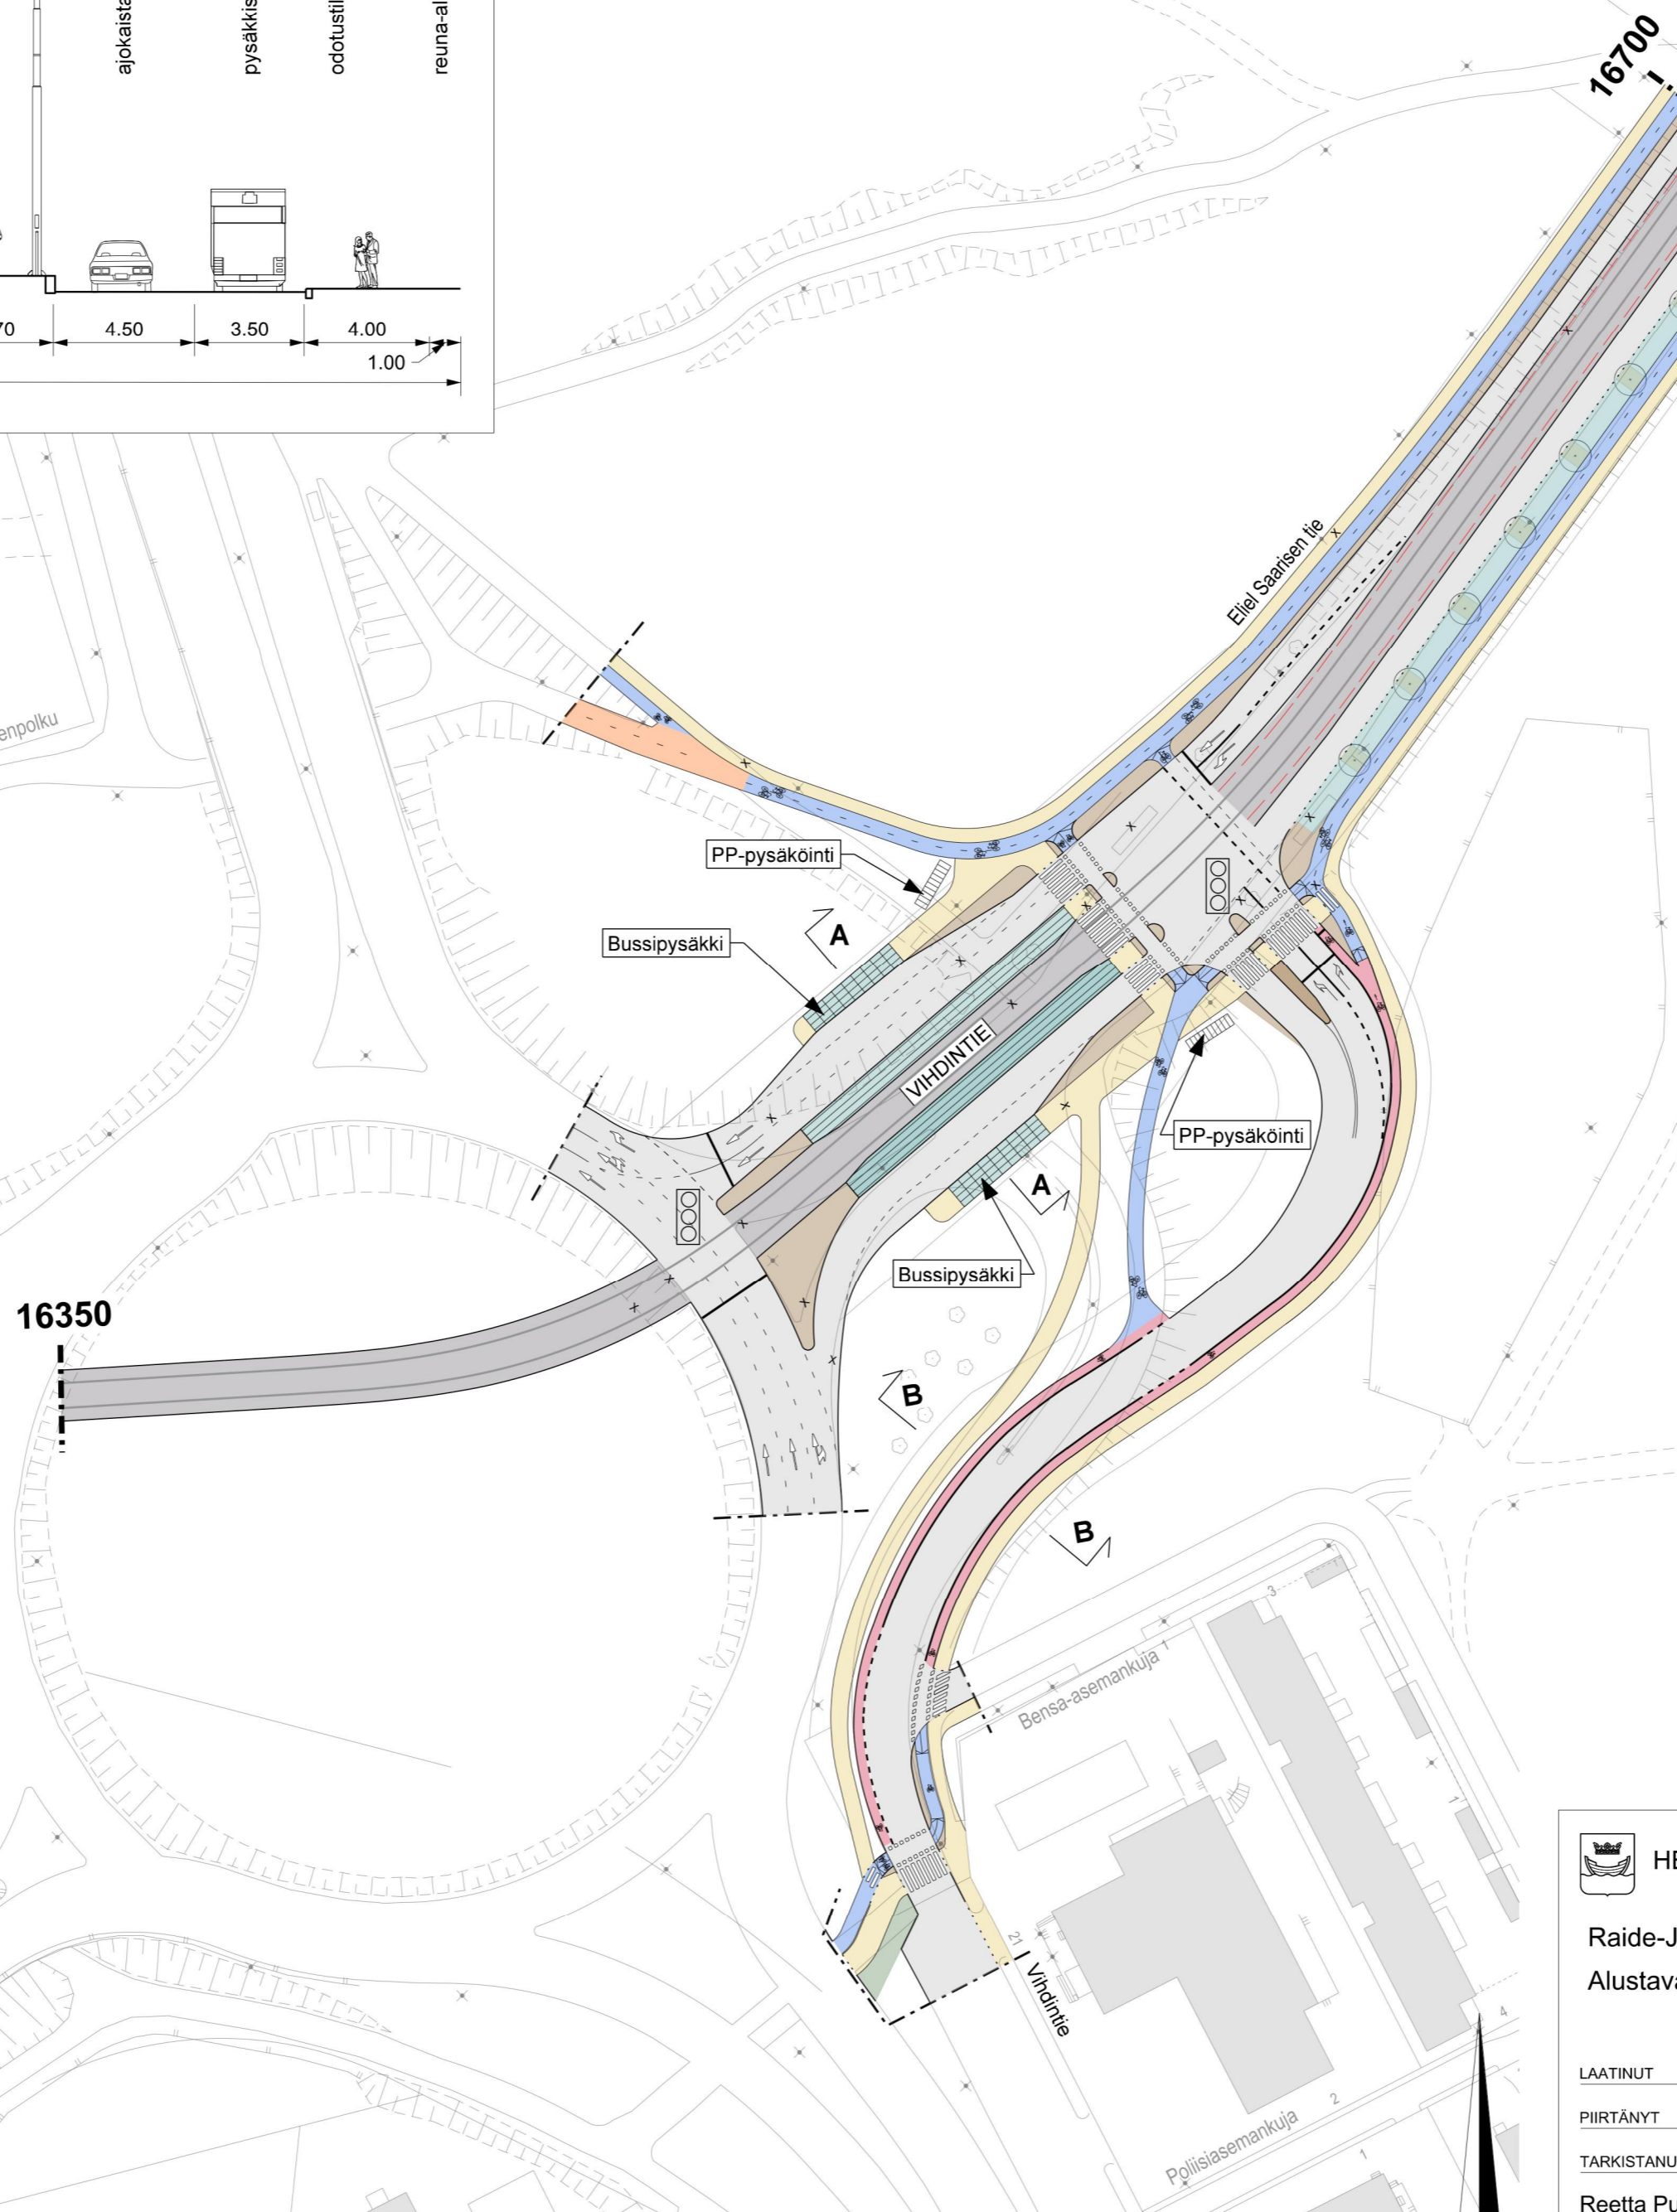

HELSINGIN KAUPUNKISUUNNITTELUVIRASTO LIIKENNESUUNNITTELUOSASTO

Raide-Jokeri
Alustava liikennesuunnitelma PLV 16350-16700

PIIRUSTUS **6582-2**

KAUPUNGINOSA **29. Haaga**

MITTAKAAVA **1:1000**

PÄIVÄYS **14.6.2016**

HYVÄKSYTTY

LAATINUT **Olga Veikkolainen**

PIIRTÄNYT **Olga Veikkolainen**

TARKISTANUT **Leena Silfverberg**

Reetta Putkonen
LIIKENNESUUNNITTELU-PÄÄLLIKKÖ

Tasokoordinaatio / Plankoordinaatiosystem: **ETRS-GK25**
Korkeusjärjestelmä / Höjdsystem: **N2000**

