


SELITE

- Suunnitelma-alueen raja
- Liikennevalot
- Pyörätie
- Jalkakäytävä
- Jalankulku ja pyörätie
- Istutuskaista
- Koroke / erotuskaista
- Ajorata
- Koroke / raitiotie
- Pysäkki. Raitiovaunut.
- Pysäkki. Bussit.
- Yliajettava koroke

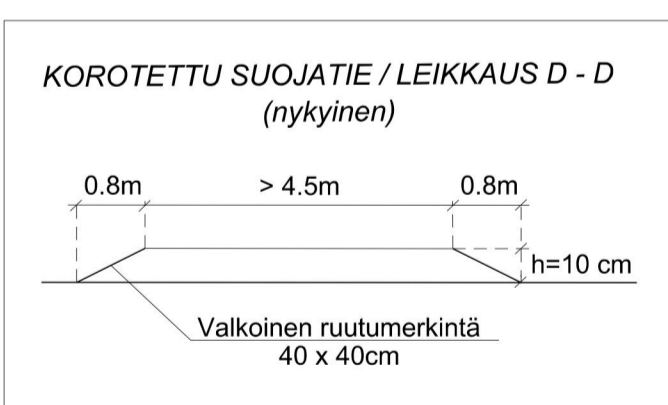

HELSINGIN KAUPUNKISUUNNITTELUVIRASTO LIIKENNESUUNNITTELUOSASTO	
<p>Raide-Jokeri Alustava liikennesuunnitelma PLV 17700 - 18100</p> <p>LAATINUT Taneli Nissinen PIIRTÄNYT Taneli Nissinen TARKISTANUT Leena Silverberg</p> <p>Reetta Putkonen LIIKENNESUUNNITTELUPÄÄLLIKKÖ</p>	<p>PIIRUSTUS 6584-2</p> <p>KAUPUNGINOSA 29. Haaga MITTAKAAVA 1:1000 PÄIVÄYS 14.6.2016 HYVÄKSYTTY</p> <p>Tasokoordinaatisto / Plankoordinaatiston: ETRS-GK25 Korkeusjärjestelmä / Höjdsystem: N2000</p>

