
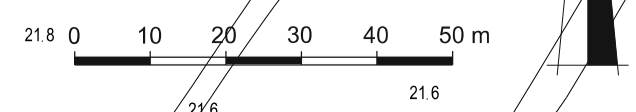
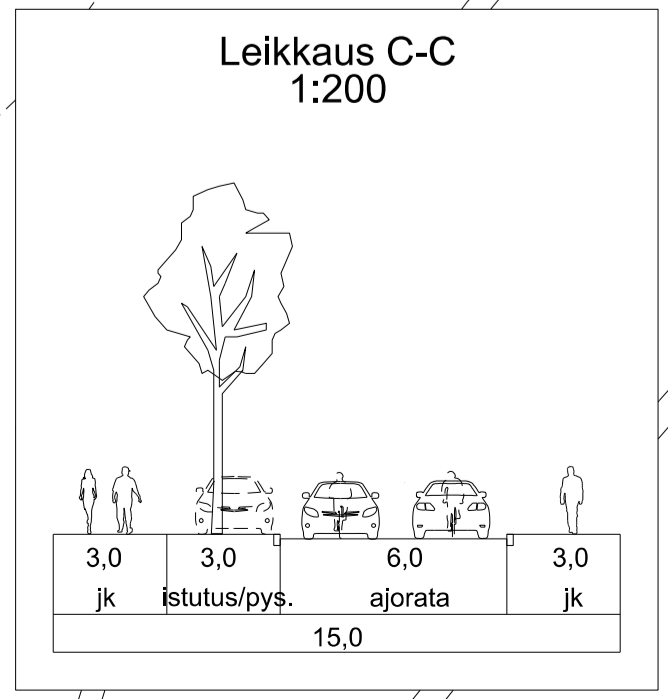
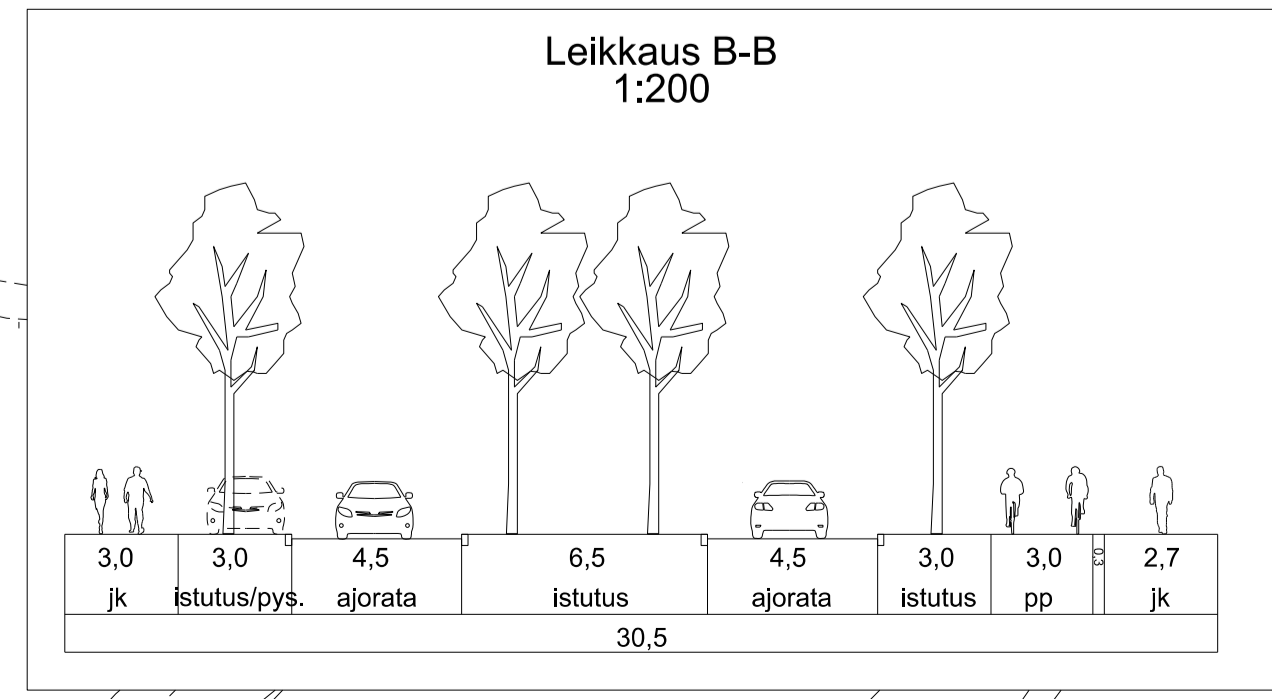
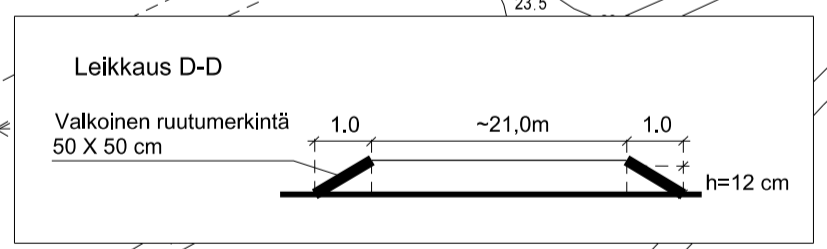


- Selite:**
- Jalkakäytävä
  - Pysäkki
  - Yhdistetty jk + pp
  - Pyörätie
  - Jk + pp, jossa huoltoajo
  - Istutuskaisla
  - Erotuskaisla
  - Asemakaavan 12475 mukainen uusi rakennusala
  - Ajoeste

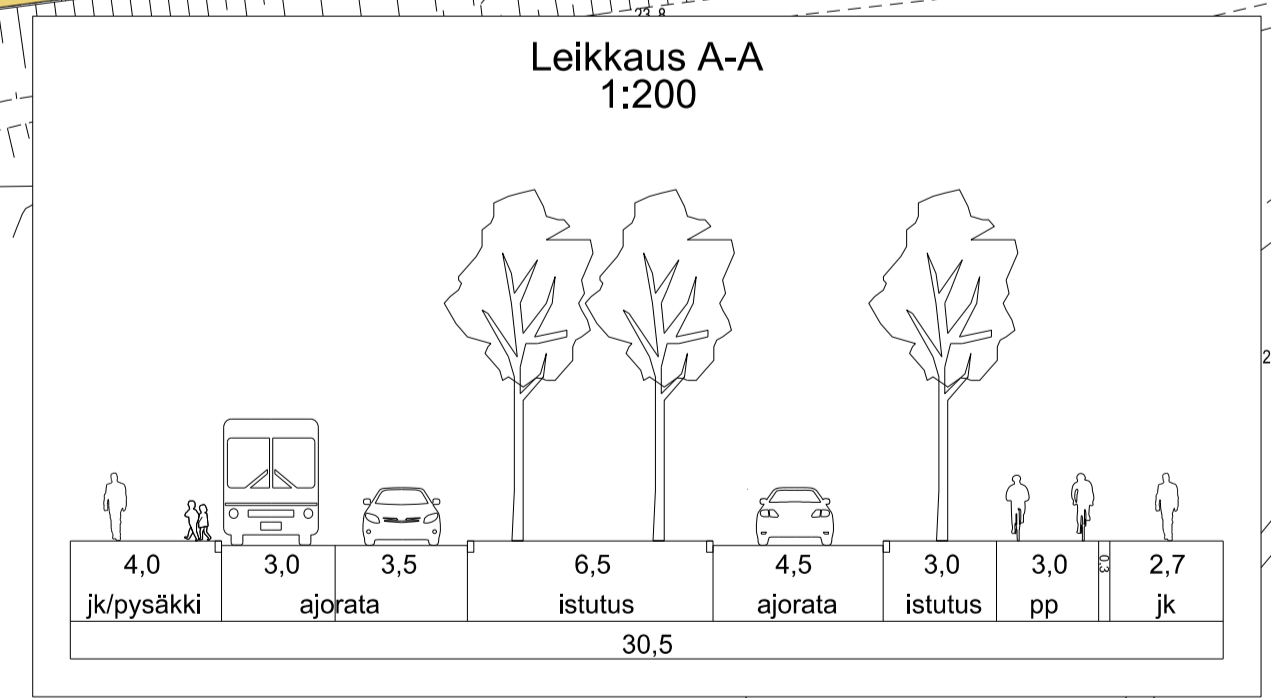

**Helsinki** Kaupunkiympäristön toimiala Liikenne- ja katusuunnittelu

Kaupunginosa 17, Pasila  
**POSTIPUISTON LIIKENNESUUNNITELMA**

Liikennesuunnitelma	Diagnoosi HEL 2014-003386	Piirustusno 0874_5	6756	Hävlyetty 24.10.2017	Kyk
Mittakaava 1:1000	Hanke	Asemakaava	12475	Lksp	Reetta Putkonen
				Tarkastanut	Leena Silfverberg
				Laatinut	Topi Vuorio
				Korkausjärjestelmä	N2000
				Piirittynyt	