
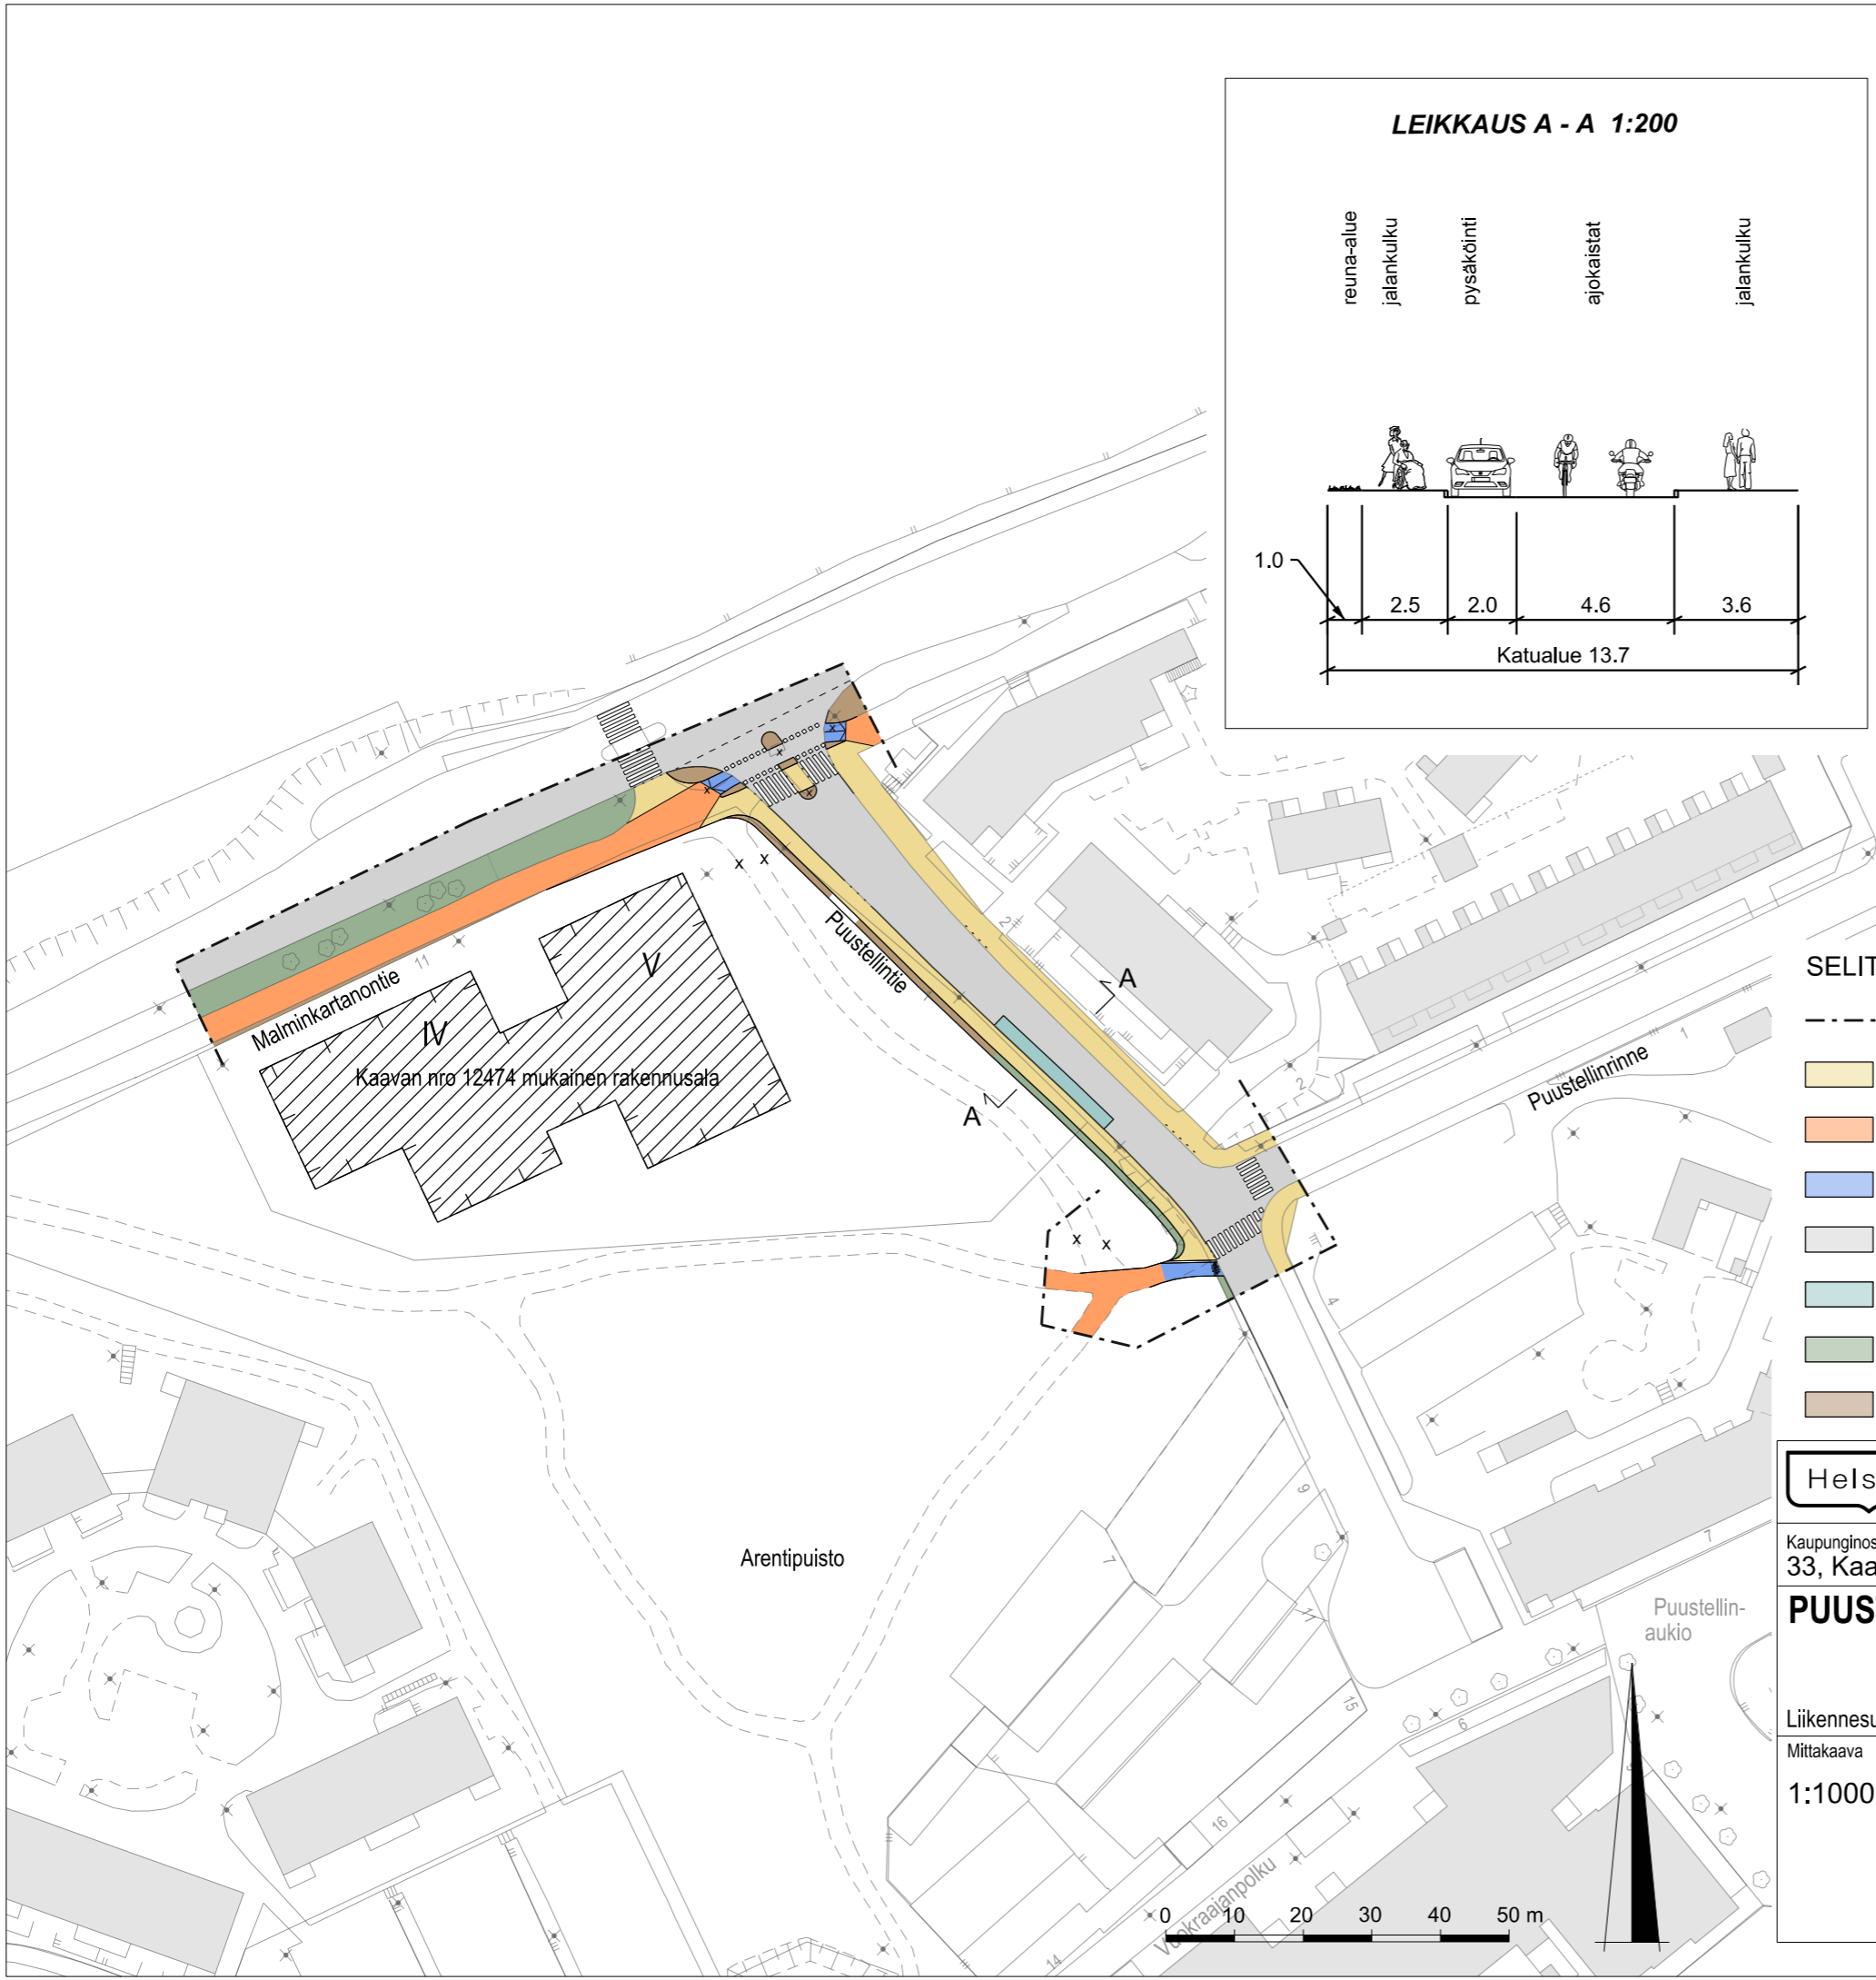


**LEIKKAUS A - A 1:200**

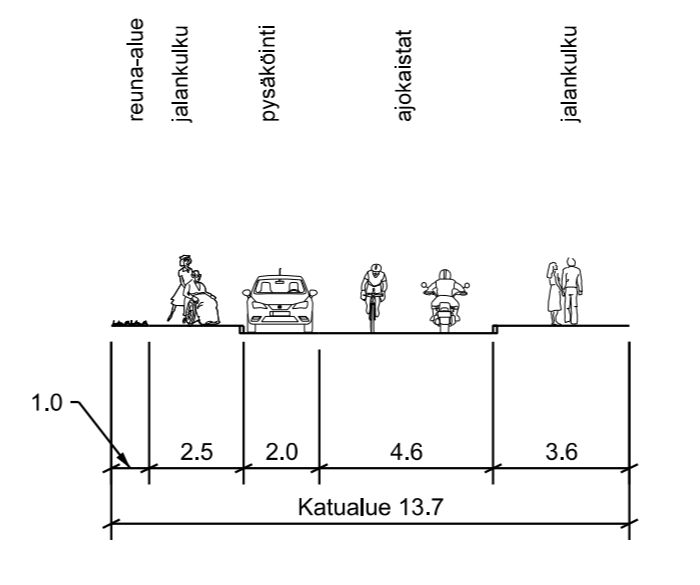

**SELITE**

- Suunnitelma-alueen raja
- Jalkakäytävä
- Yhdistetty jalankulku ja pyöräily
- Pyörätie jalankulun tasossa
- Ajorata
- Pysäköinti
- Istutuskaisla
- Koroke / erotuskaista

**Hel** Helsinki Kaupunkiympäristön toimiala Liikenne- ja katusuunnittelu

Kaupunginosa 33, Kaarela

**PUUSTELLINTIEN LIIKENNESUUNNITELMA**

Liikennesuunnitelma				
Mittakaava	Diariinro	HEL 2016-012437	Piirustusno	Päiväys
1:1000	Hanke	4001_5	<b>6763</b>	31.10.2017
	Asemakaava	12474	Tasokoordinaatisto	Muutettu pvm
	Käsittelyt	I Kylk 31.10.2017	ETRS-GK25	Hyväksyjä
		II Kylk/kirje	Korkeusjärjestelmä N2000	Tarkastanut
				Laatinut
				Reetta Putkonen
				Leena Silfverberg
				Taina Toivanen

