


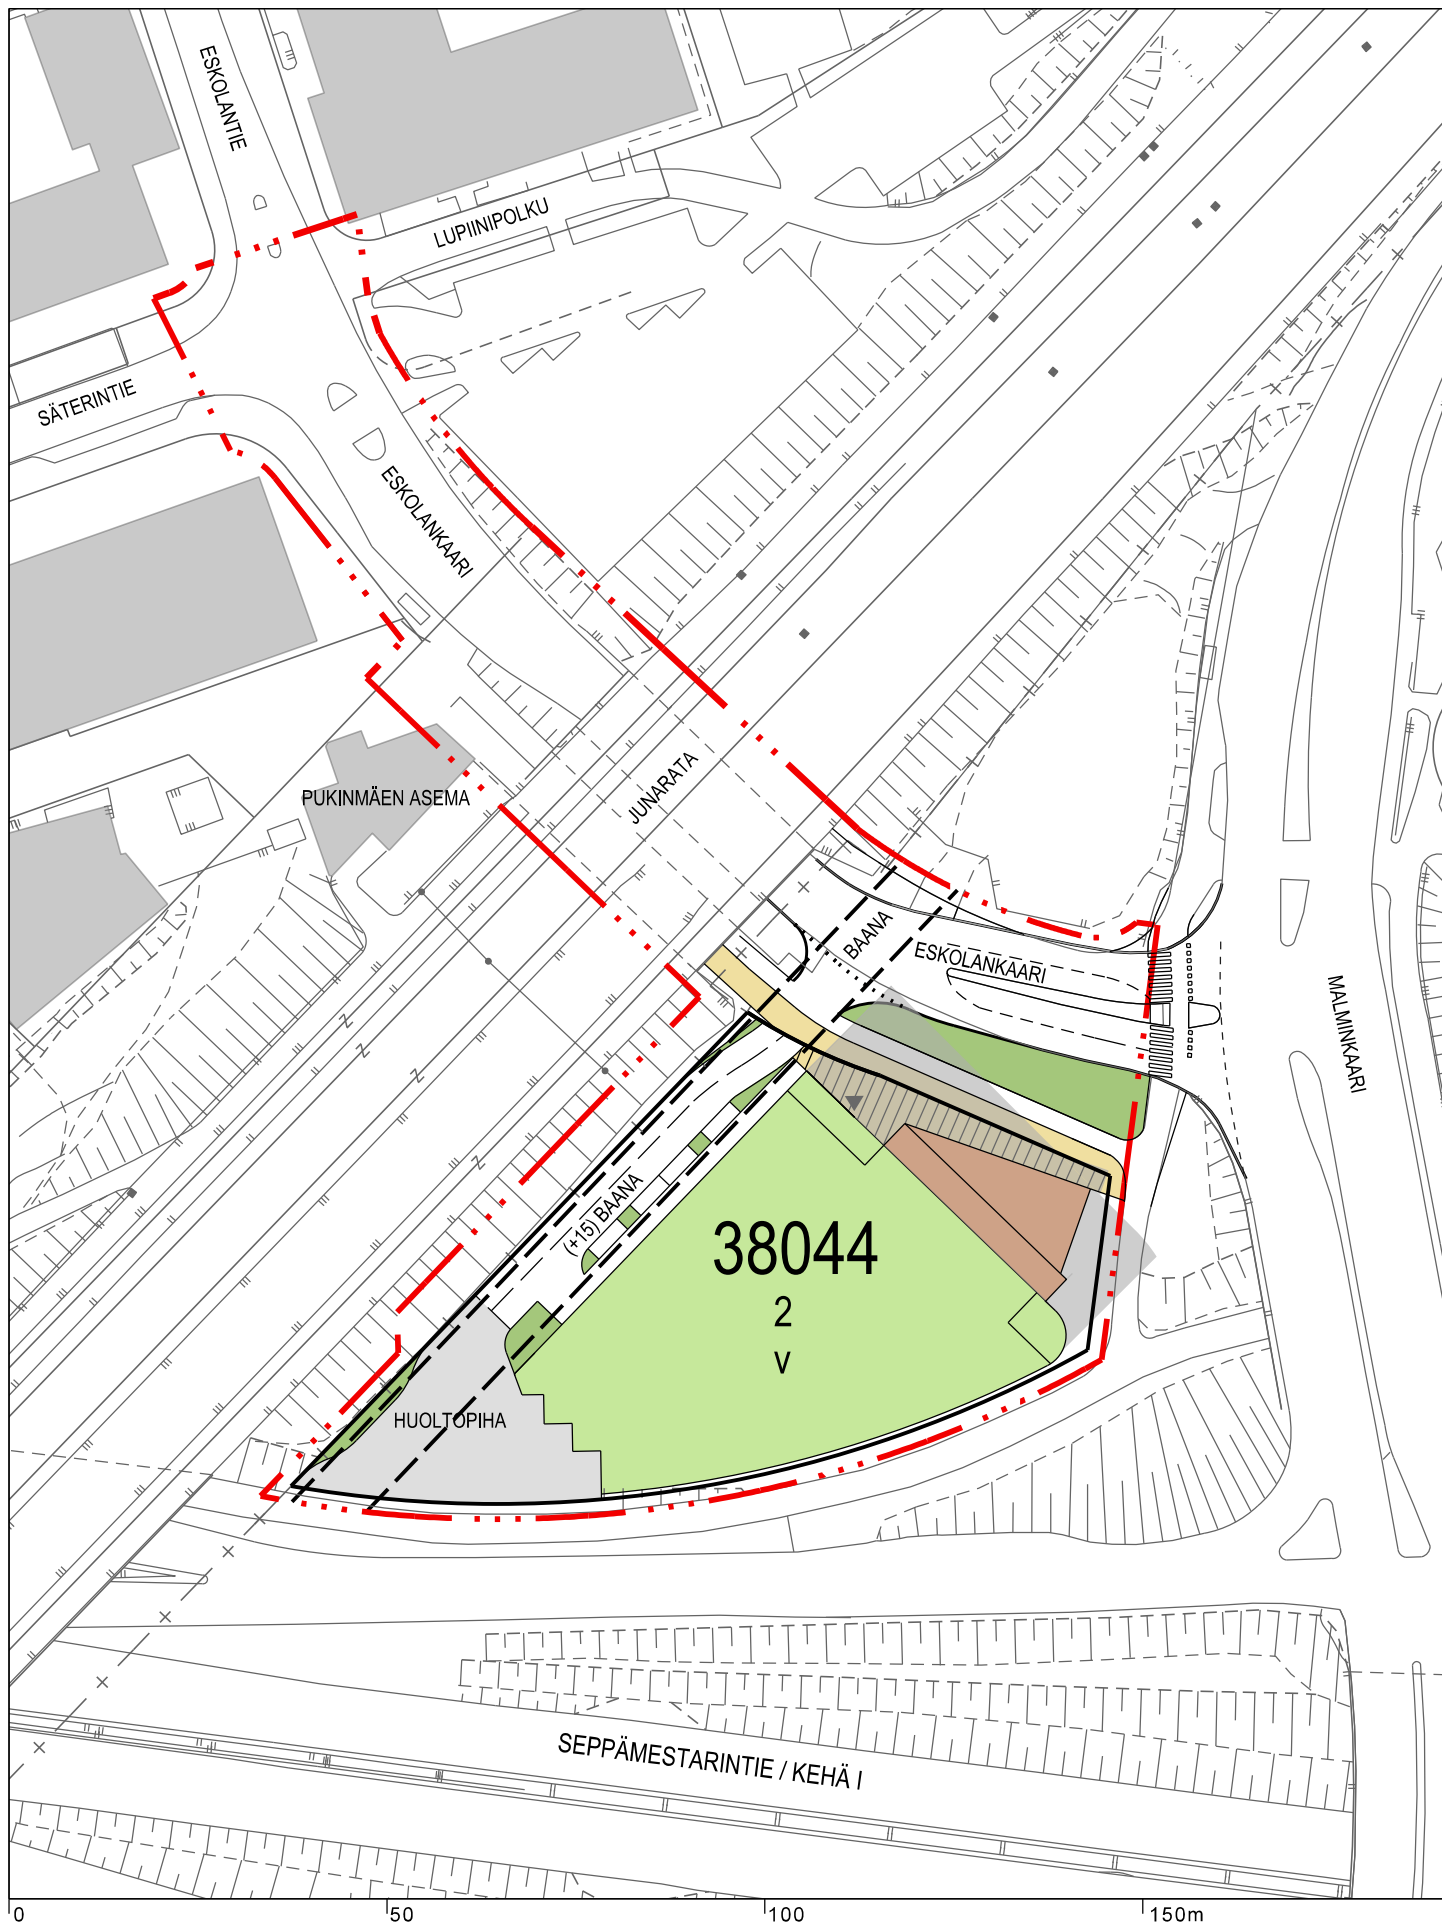

HAVAINNEKUVA
Pukinmäen asemanseutu
Kylk 21.11.2017

Helsinki
Asemakaavoitus
Pohjoinen yksikkö/ Täydennysrakentaminen