

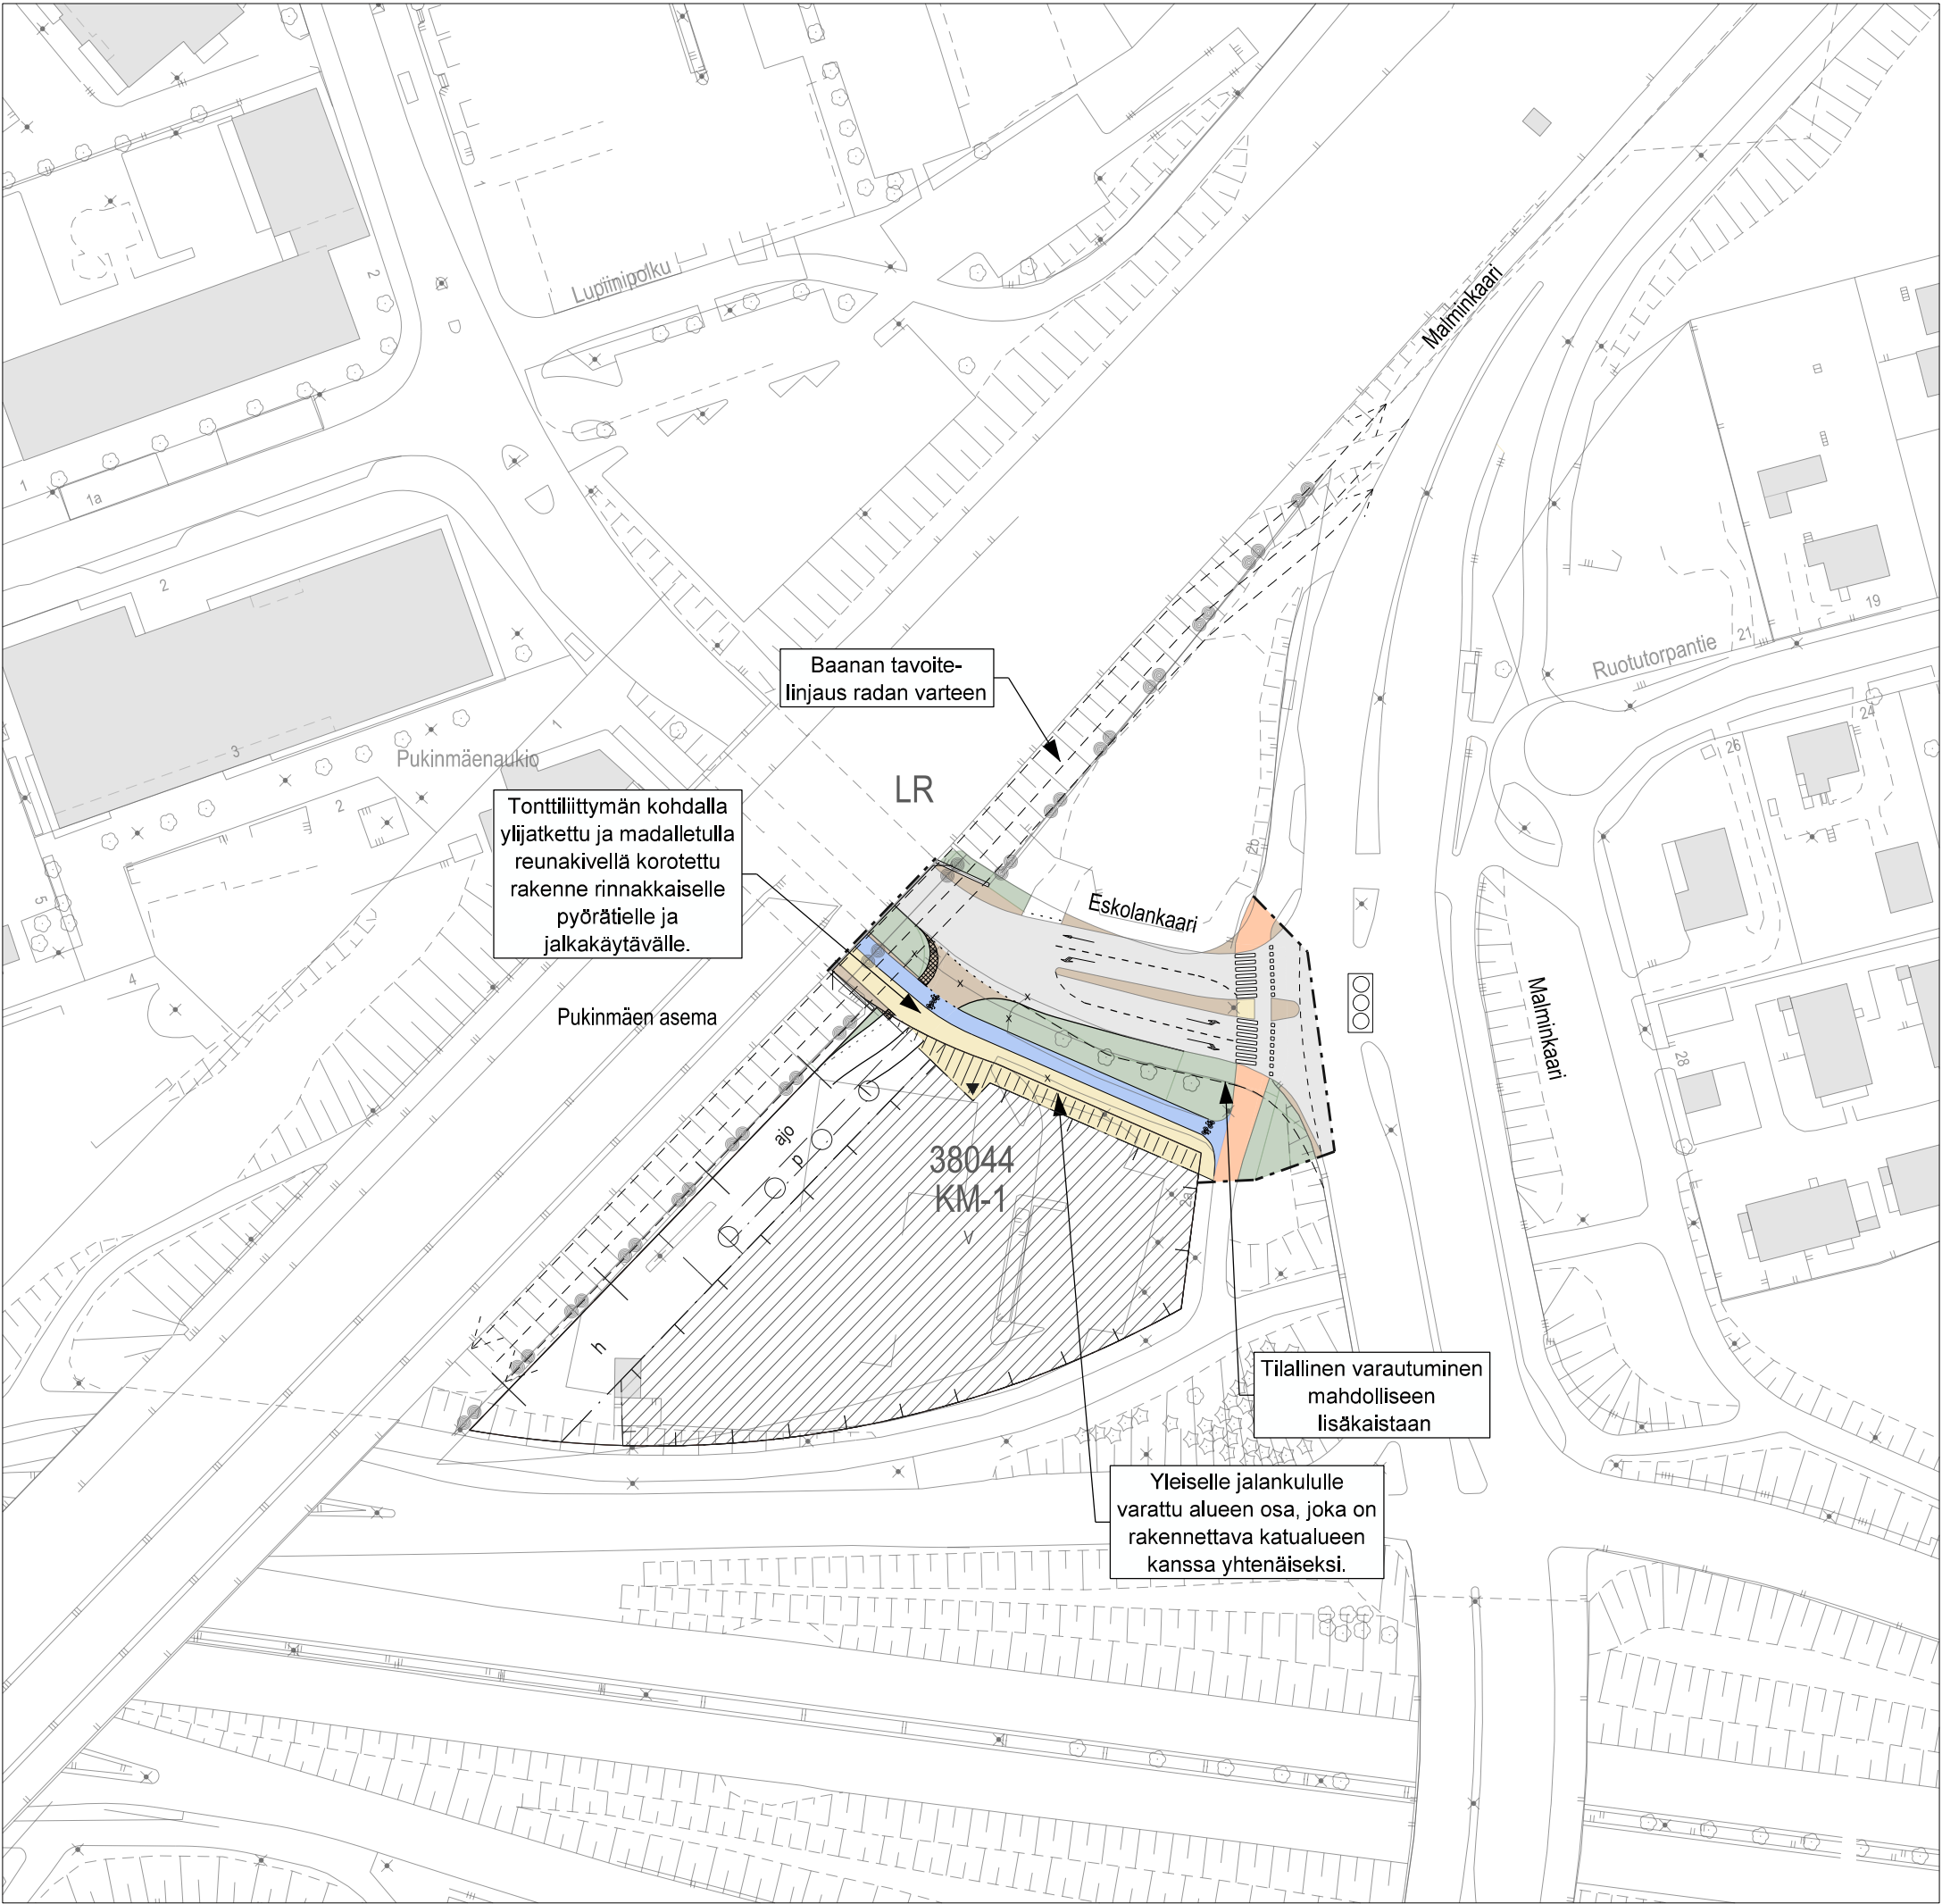


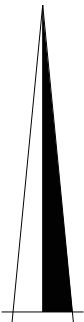

SELITE

- Rata-alueen raja
- Suunnitelma-alueen raja
- Liikennevalot
- Ajorata
- Pyörätie
- Jalkakäytävä
- Yhdistetty jalankulku ja pyöräily
- Istutuskaisa
- Koroke/kiveys
- Asemakaavan nro 12476 mukainen rakentaminen
- Yliajettava nuppukiveys tiukentamaan tontille ajoa

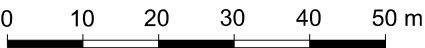

Helsinki

Kaupunkiympäristön toimiala

Liikenne- ja katusuunnittelu

Kaupunginosa
38, Malmi

PUKINMÄEN ASEMASEUDUN LIIKENNESUUNNITELMA

Liikennesuunnitelma

Mittakaava 1:1000	Diaarinro	HEL 2015-005536	Päiväys	21.11.2017
	Hanke	0925_14	Muutettu pvm	
	Asemakaava	12476	Hyväksyjä	Reetta Putkonen
	Käsittelyt		Tarkastanut	Jouni Korhonen
	I Kylk	21.11.2017	Laatinut	Juha Ruonala
	II Kylk/kirje			
		Päiväys	21.11.2017	
		Tasokoordinaatisto	ETRS-GK25	
		Korkeusjärjestelmä	N2000	