


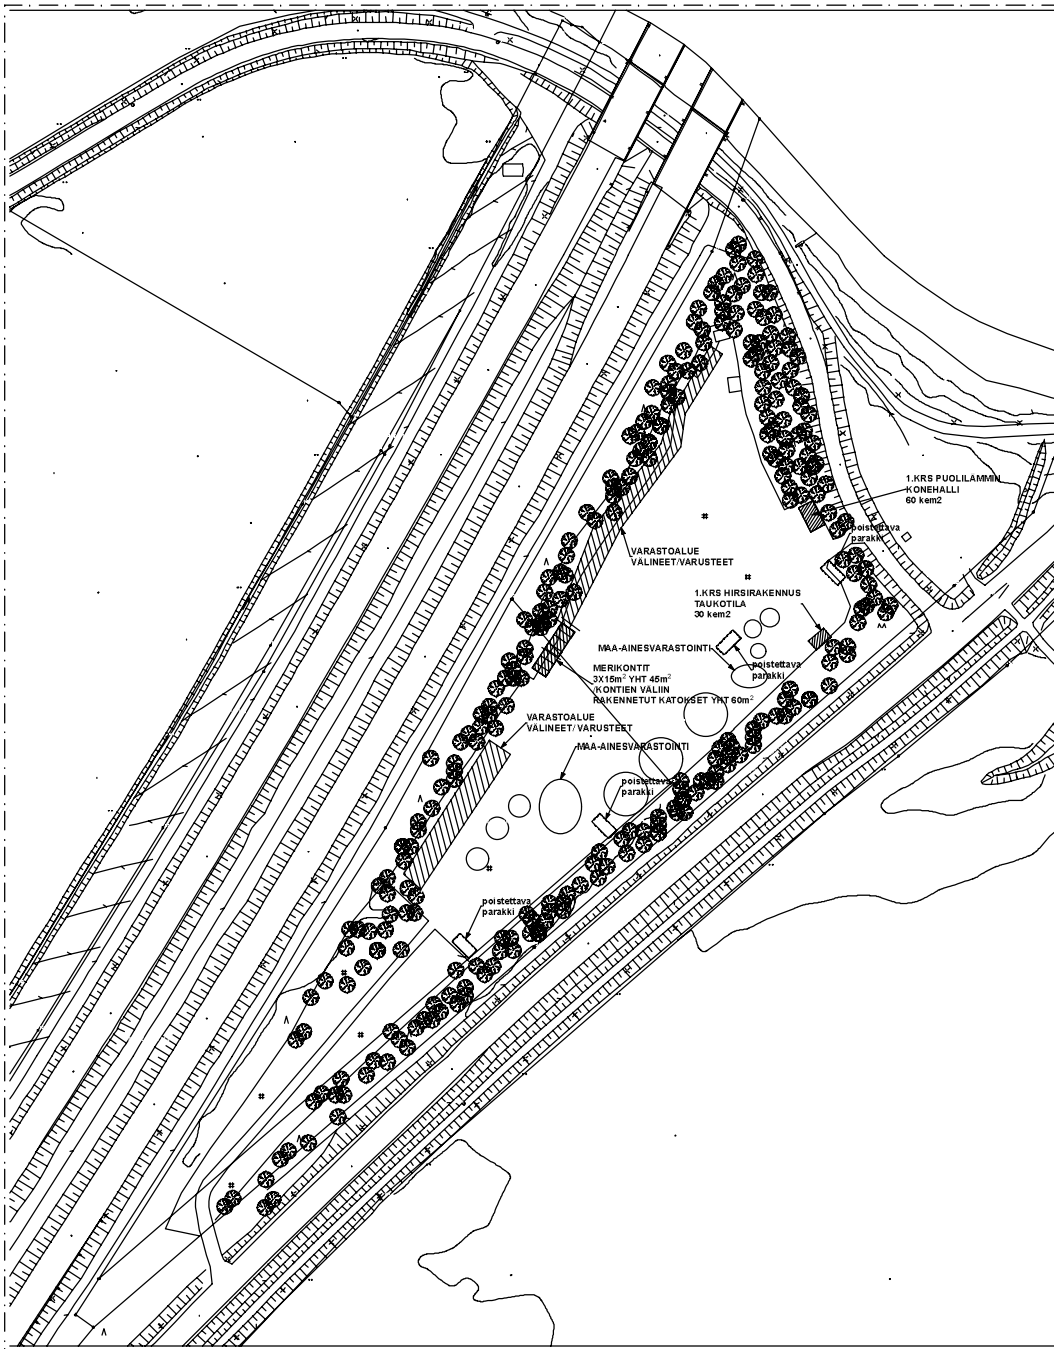



0. 1krs (9) 1:2000

28.9.2017 täydennetty merikontit ja katokset sekä poistettavat parakit

Kaupunginosa/kylä 35	Kortteli/tila Tuomarinkylä	Tontti/Rn:o 1:659 ja 1:116	Viranomaisten arkistointimerkintöjä varten	
Rakennustoimenpide POIKKEAMINEN	Piiirustustaji PÄÄPIIRUSTUS		Juoks. nro	
Rakennuskohteen nimi ja osoite LAAMANNINTIEN VARASTOALUE STARA LAAMANNINTIE 1 00690 HELSINKI			Piiirustuksen sisältö asemapiirustus	Mittakaavat 1:2000
Suunnittelutoimiston tiedot				
ARKKITEHTITOIMISTO RAUHALAMMI OY TUOMARILANTIE 4, VANHA ASEMA 02760 ESPOO			p. 09-626 665 s. antti@rauhalammi.fi	
				
Piirtäjä IR	Suunnittelija AR	Työnumero 6073/ 972016	Tiedoston sijainti: D:\KUVAT\Stara\varasto\Tuusula\arkkitehti\asemapiirustus.piiir	

Antti Rauhalampi arkkitehti Safa


ARK 01

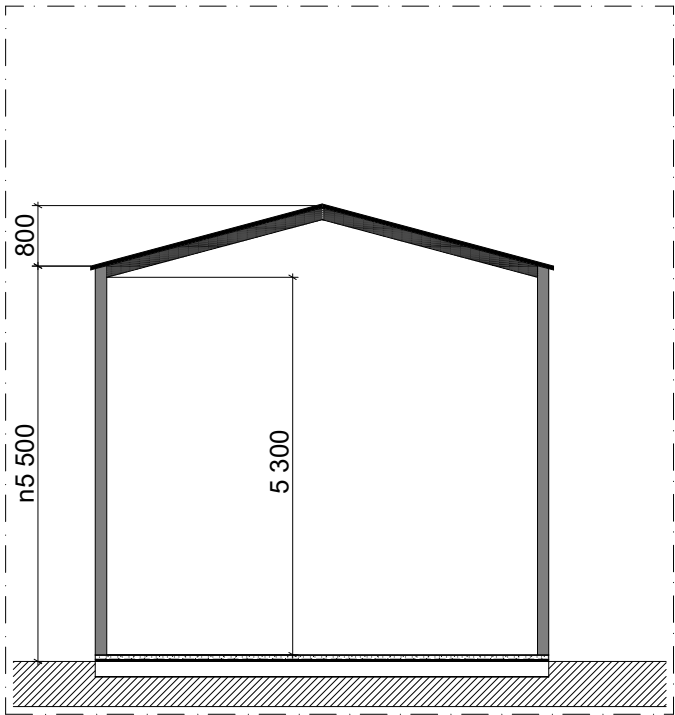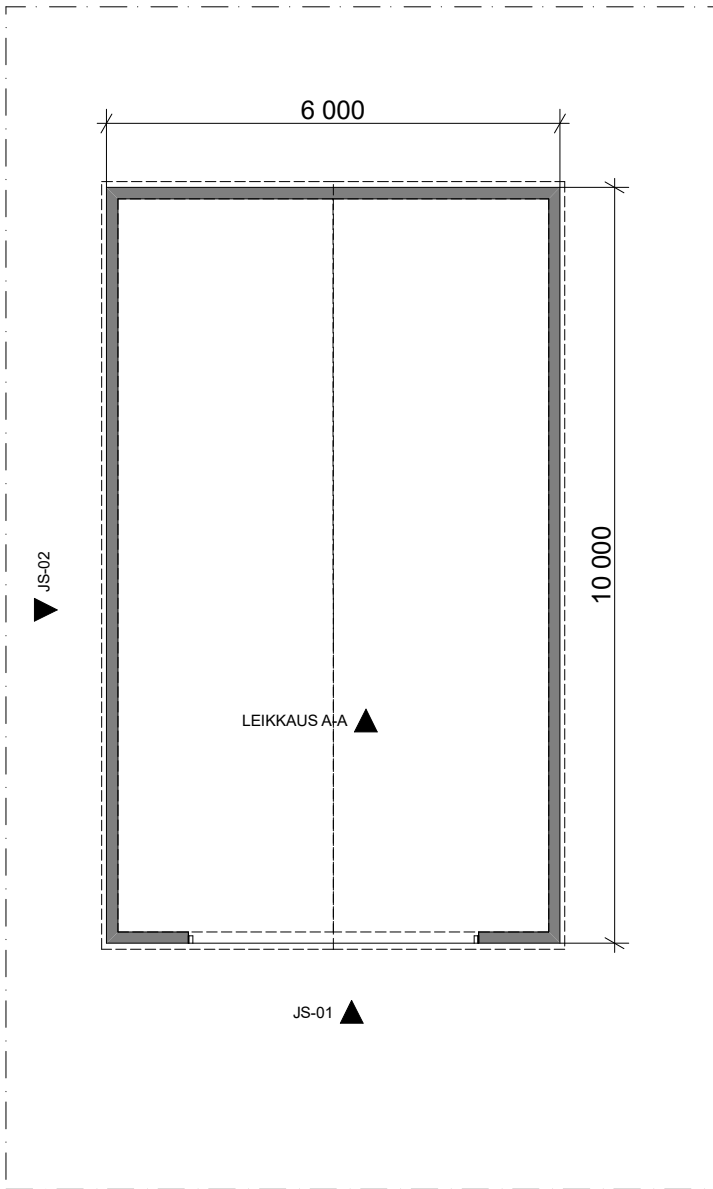

LEIKKAUS A-A 1:100


PUOLILÄMMIN KONEHALLI
JULKISIVUT KELTAINEN PROFIILIPELTI
KATTO HARMAA PROFIILIPELTI

1. 2krs (8) 1:100

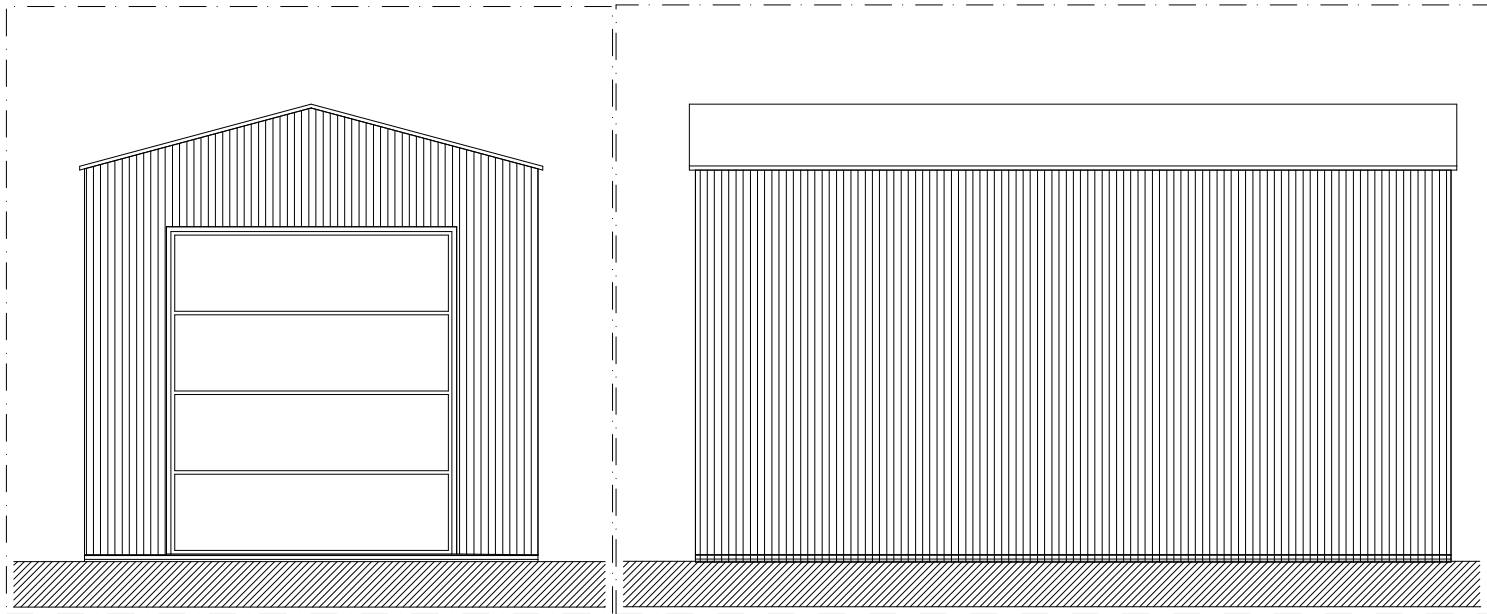


JS-01 Julkisivu 1:100 JS-02 Julkisivu 1:100

Kaupunginosa/kylä 35	Kortteli/tila Tuomarinkylä	Tontti/Rn:o 1:659 ja 1:116	Viranomaisten arkistointimerkintöjä varten	
Rakennustoimenpide POIKKEAMINEN		Piirustuslaji PÄÄPIIRUSTUS	Juoks. nro	
Rakennuskohteen nimi ja osoite LAAMANNINTIEN VARASTOALUE STARA LAAMANNINTIE 1 00690 HELSINKI		Piirustuksen sisältö KONEHALLI	Mittakaavat 1:100	
Suunnittelutoimiston tiedot ARKKITEHTITOIMISTO RAUHALAMMI OY TUOMARILANTIE 4, VANHAASEMA 02760 ESPOO			Tiedoston sijainti: D:\KUVAT\Stara varikko Tuusulantie\poikkeaminen\asemapiirustus.pln	
Piirtäjä IR	Suunnittelija AR	Työnumero 6073/ 972016	Muutos	
Päiväys 19.5.2017	Vastuullinen suunnittelija Antti Rauhalammi arkkitehti Safa		Suunnitteluala ja piirustusnumero ARK 02	

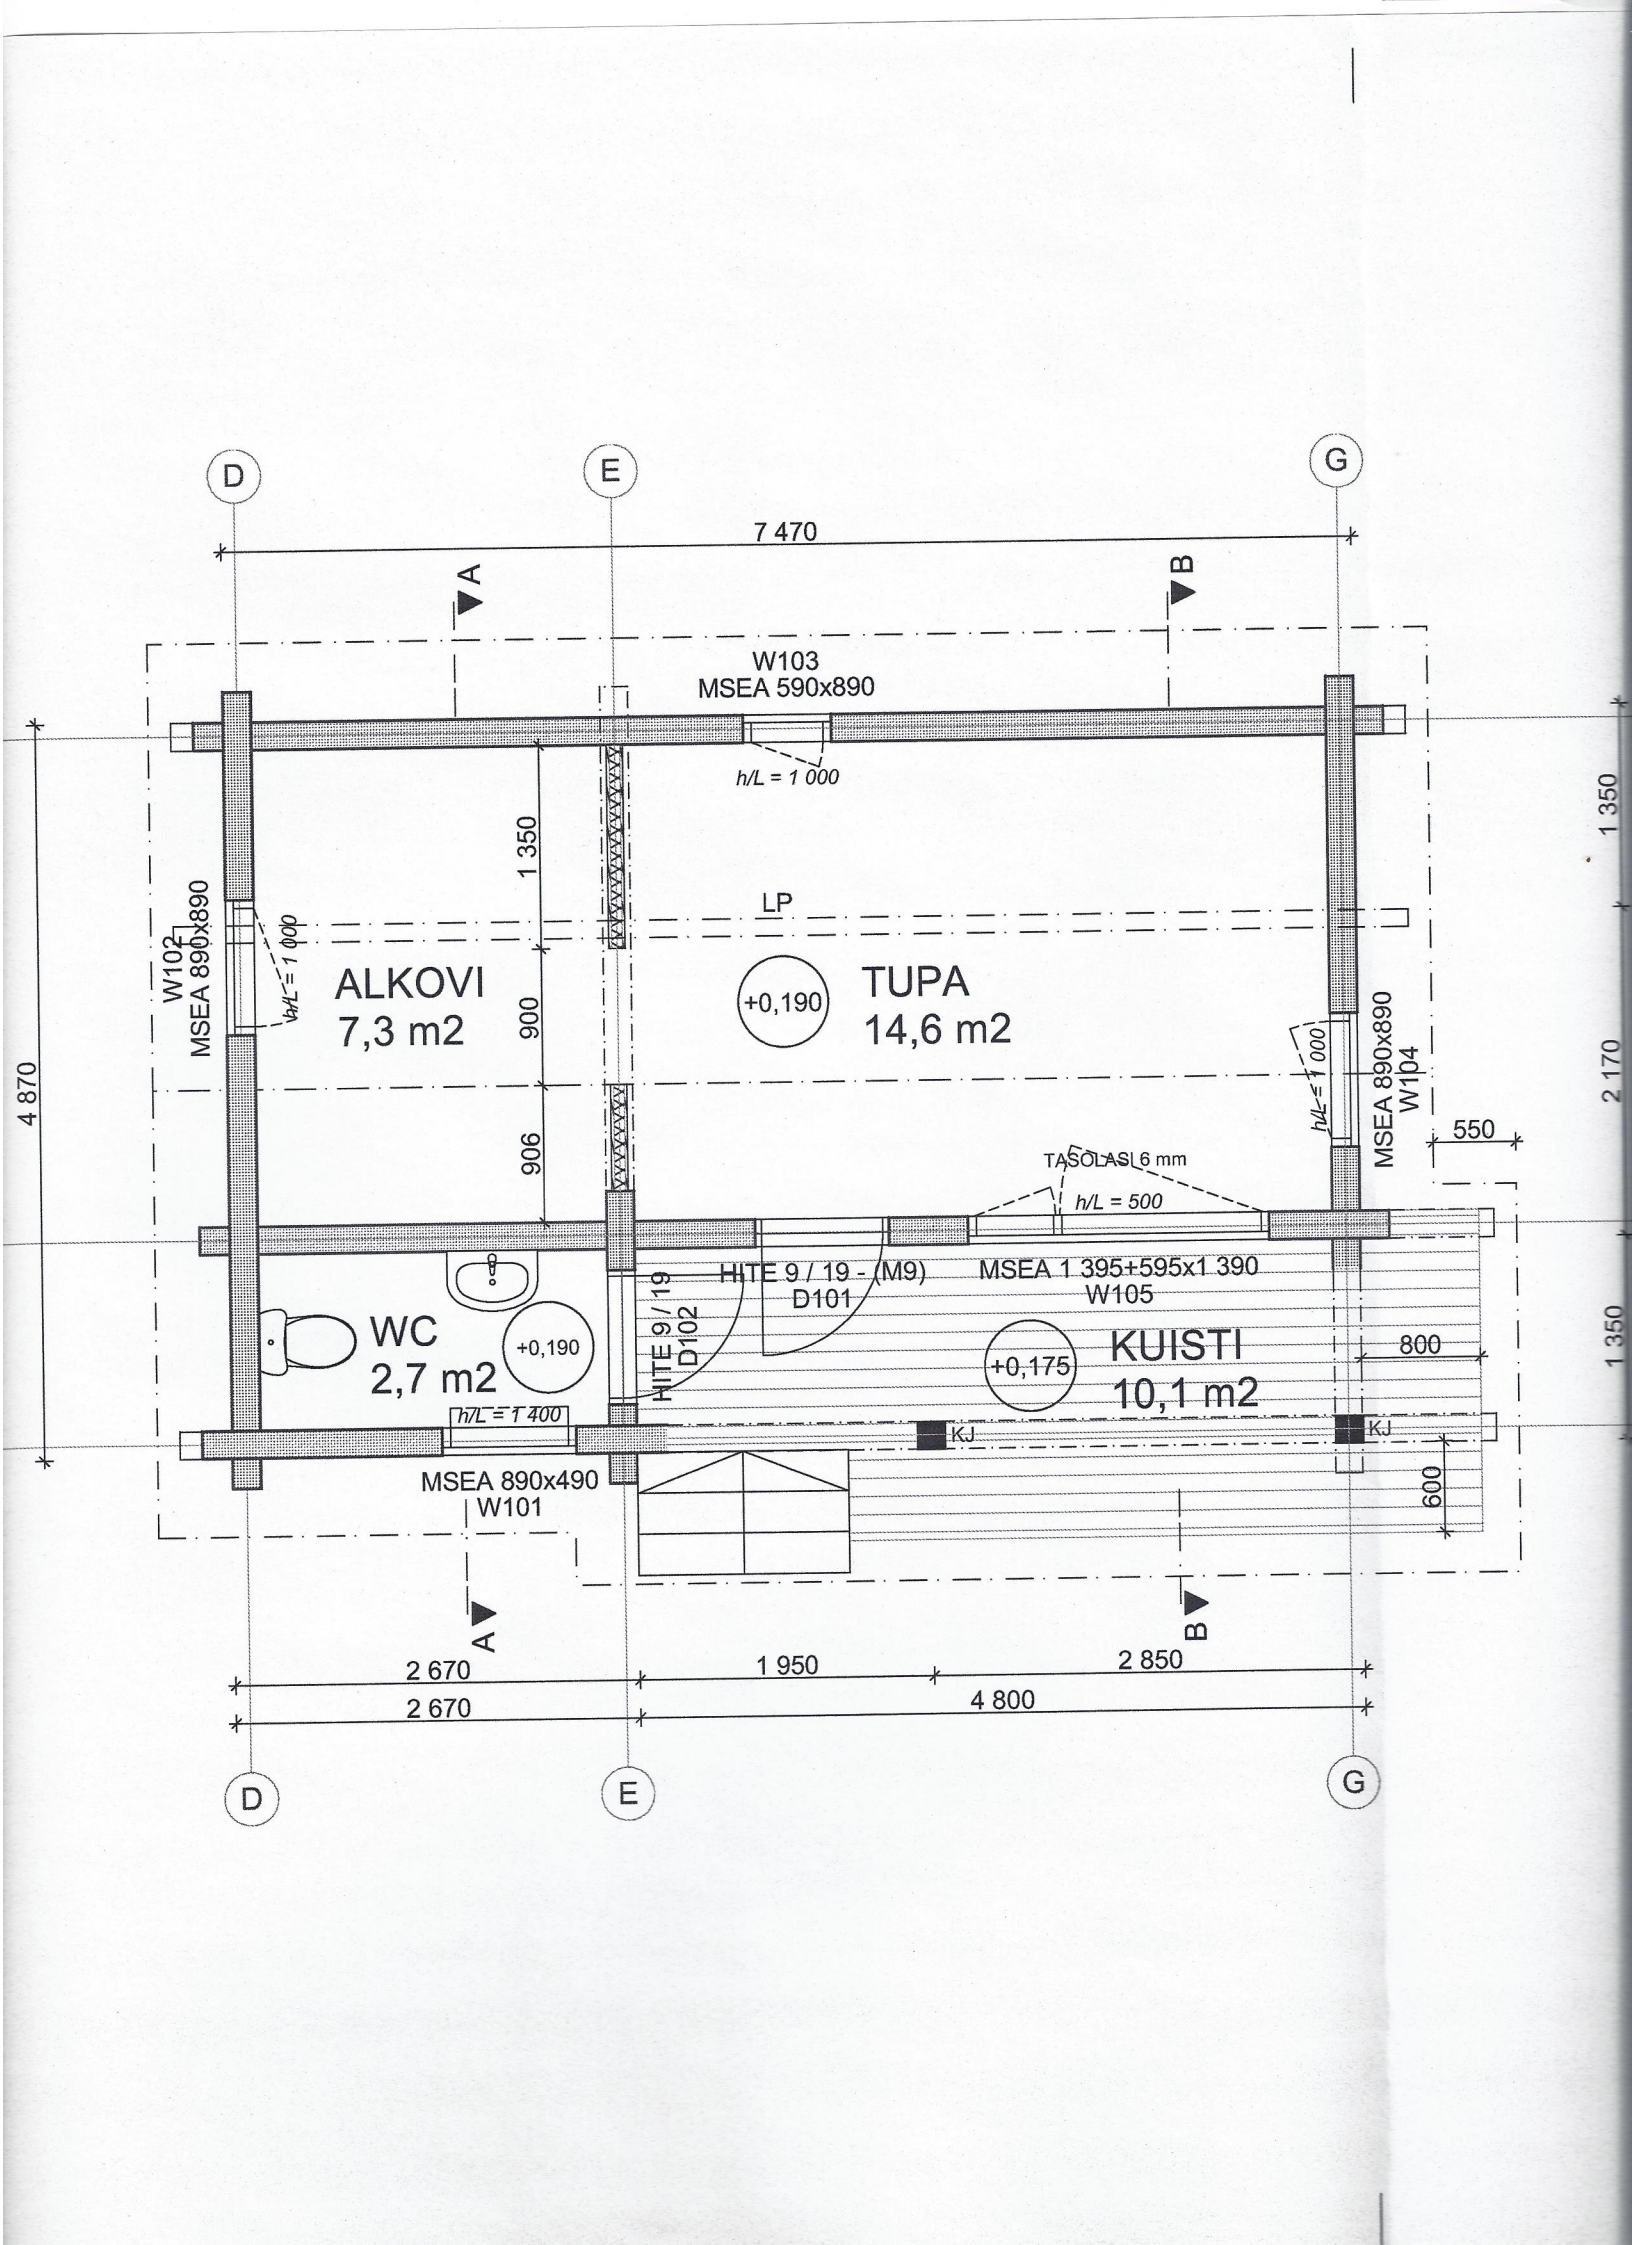




JULKISIVU 1

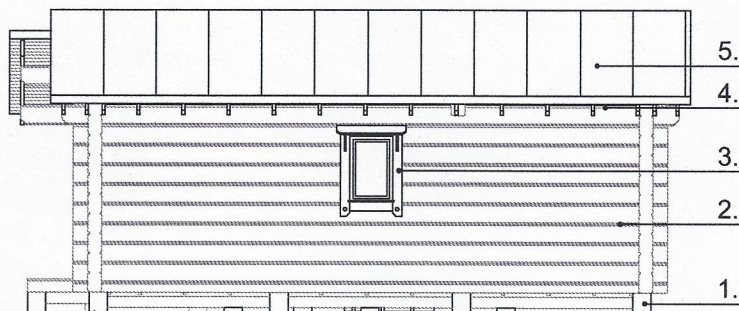


JULKISIVU 3

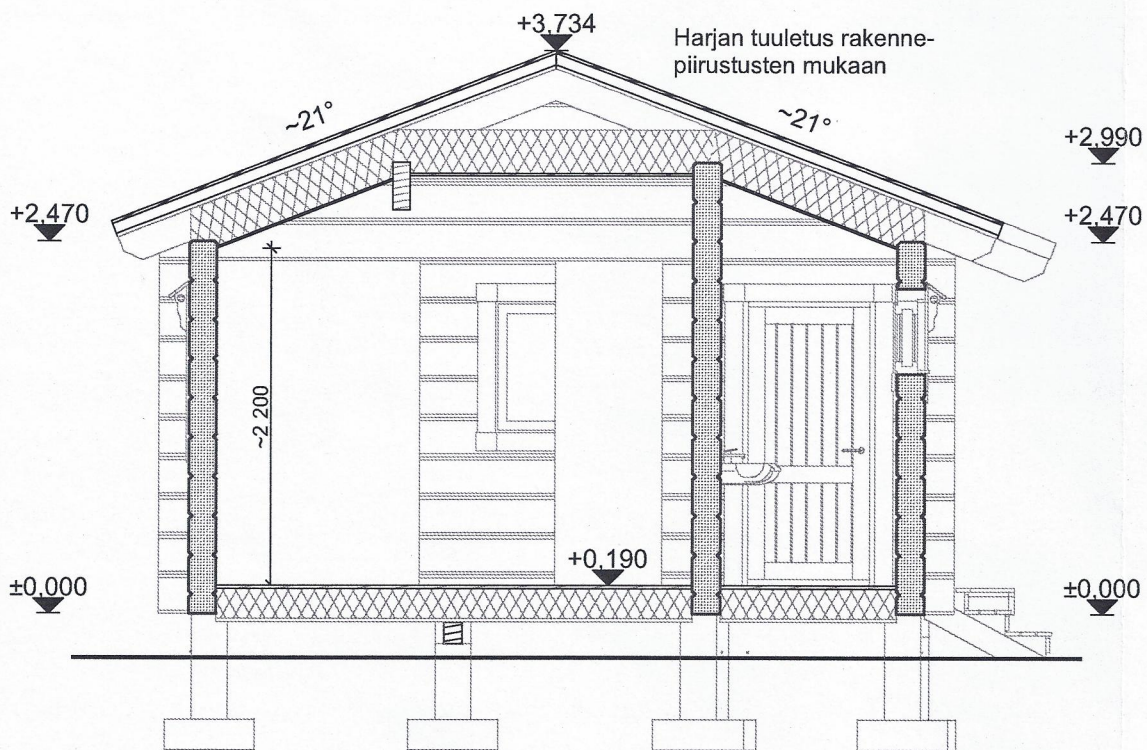


Perustus erillisen suunnitelman mukaan (Ei HR- toimitus)


LEIKKAUS A-A

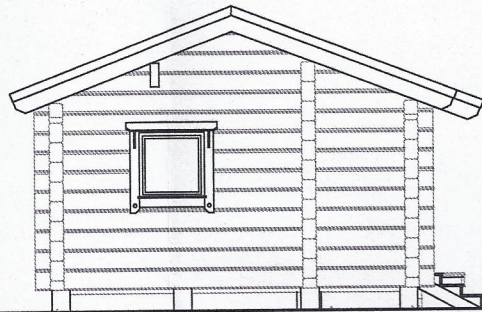

JULKISIVU 2

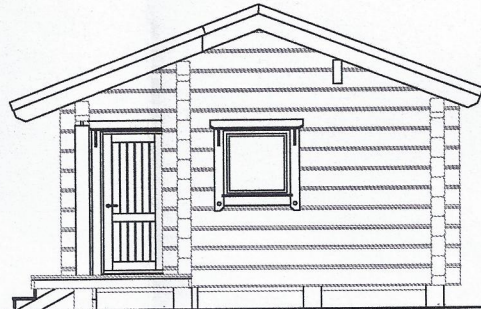

JULKISIVU 4

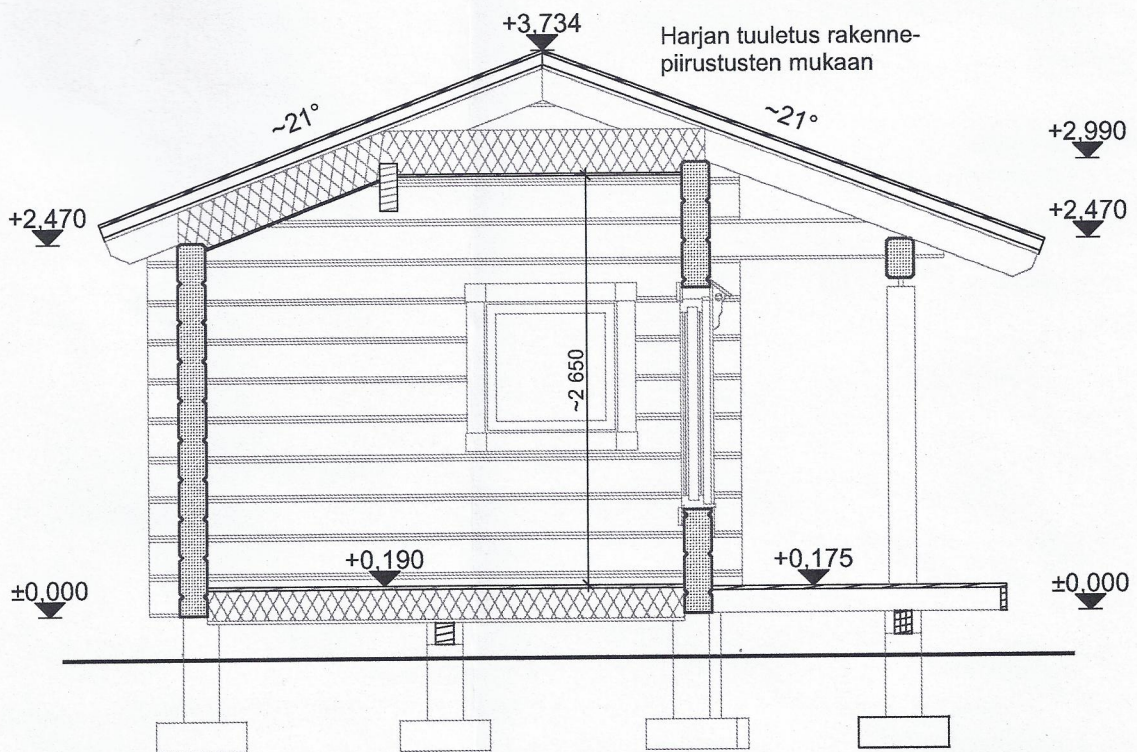

Perustus erillisen suunnitelman mukaan (Ei HR- toimitus)

LEIKKAUS B-B

MUUTOS TAI LISÄYS			PÄIVÄMÄÄRÄ		PIIRTÄJÄ	
K.OSA/KYLÄ KORTTELI/TILA TONTTI/RN:O RAKENNUSTOIMENPIDE UUDISRAKENNUS			VIRANOMAISTEN ARKISTOINTIMERKINTÖJÄ VARTEN PIIRUSTUSLAJI JUOK.N:O PÄÄPIIRUSTUS			
RAKENNUSKOHD WIHTORI HELSINGIN KAUPUNKI HELSINKI			PIIRUSTUKSEN SISÄLTÖ MITTAKAAVA POHJA 1:50 LEIKKAUKSET 1:50 JULKISIVUT 1:100			
SUUNNITTELUKOHDE HONKA ® HONKARAKENNE YJ PL 31 04401 JÄRVENPÄÄ PUH. 020 575 700 FAX 020 575 7701 COPYRIGHT HONKARAKENNE OYJ			SUUNNITTELU SUUNNITTELUKOHDE EERO BRUUN KUUKUSENKUJA 10 70800 KUOPIO TYÖNRO SUUNNITTELIJA EERO BRUUN RI			
TILAUSNUMERO LÄHTÖMALLI PVM 15810815 WIHTORI 60A 20.10.2015			SUUNNITTELUKOHDE ATK-NIMI PIIR. NRO. MUUTOS ARK WIHTORI-STARA, POHJOINEN KAU, ML182NO,PLN			