


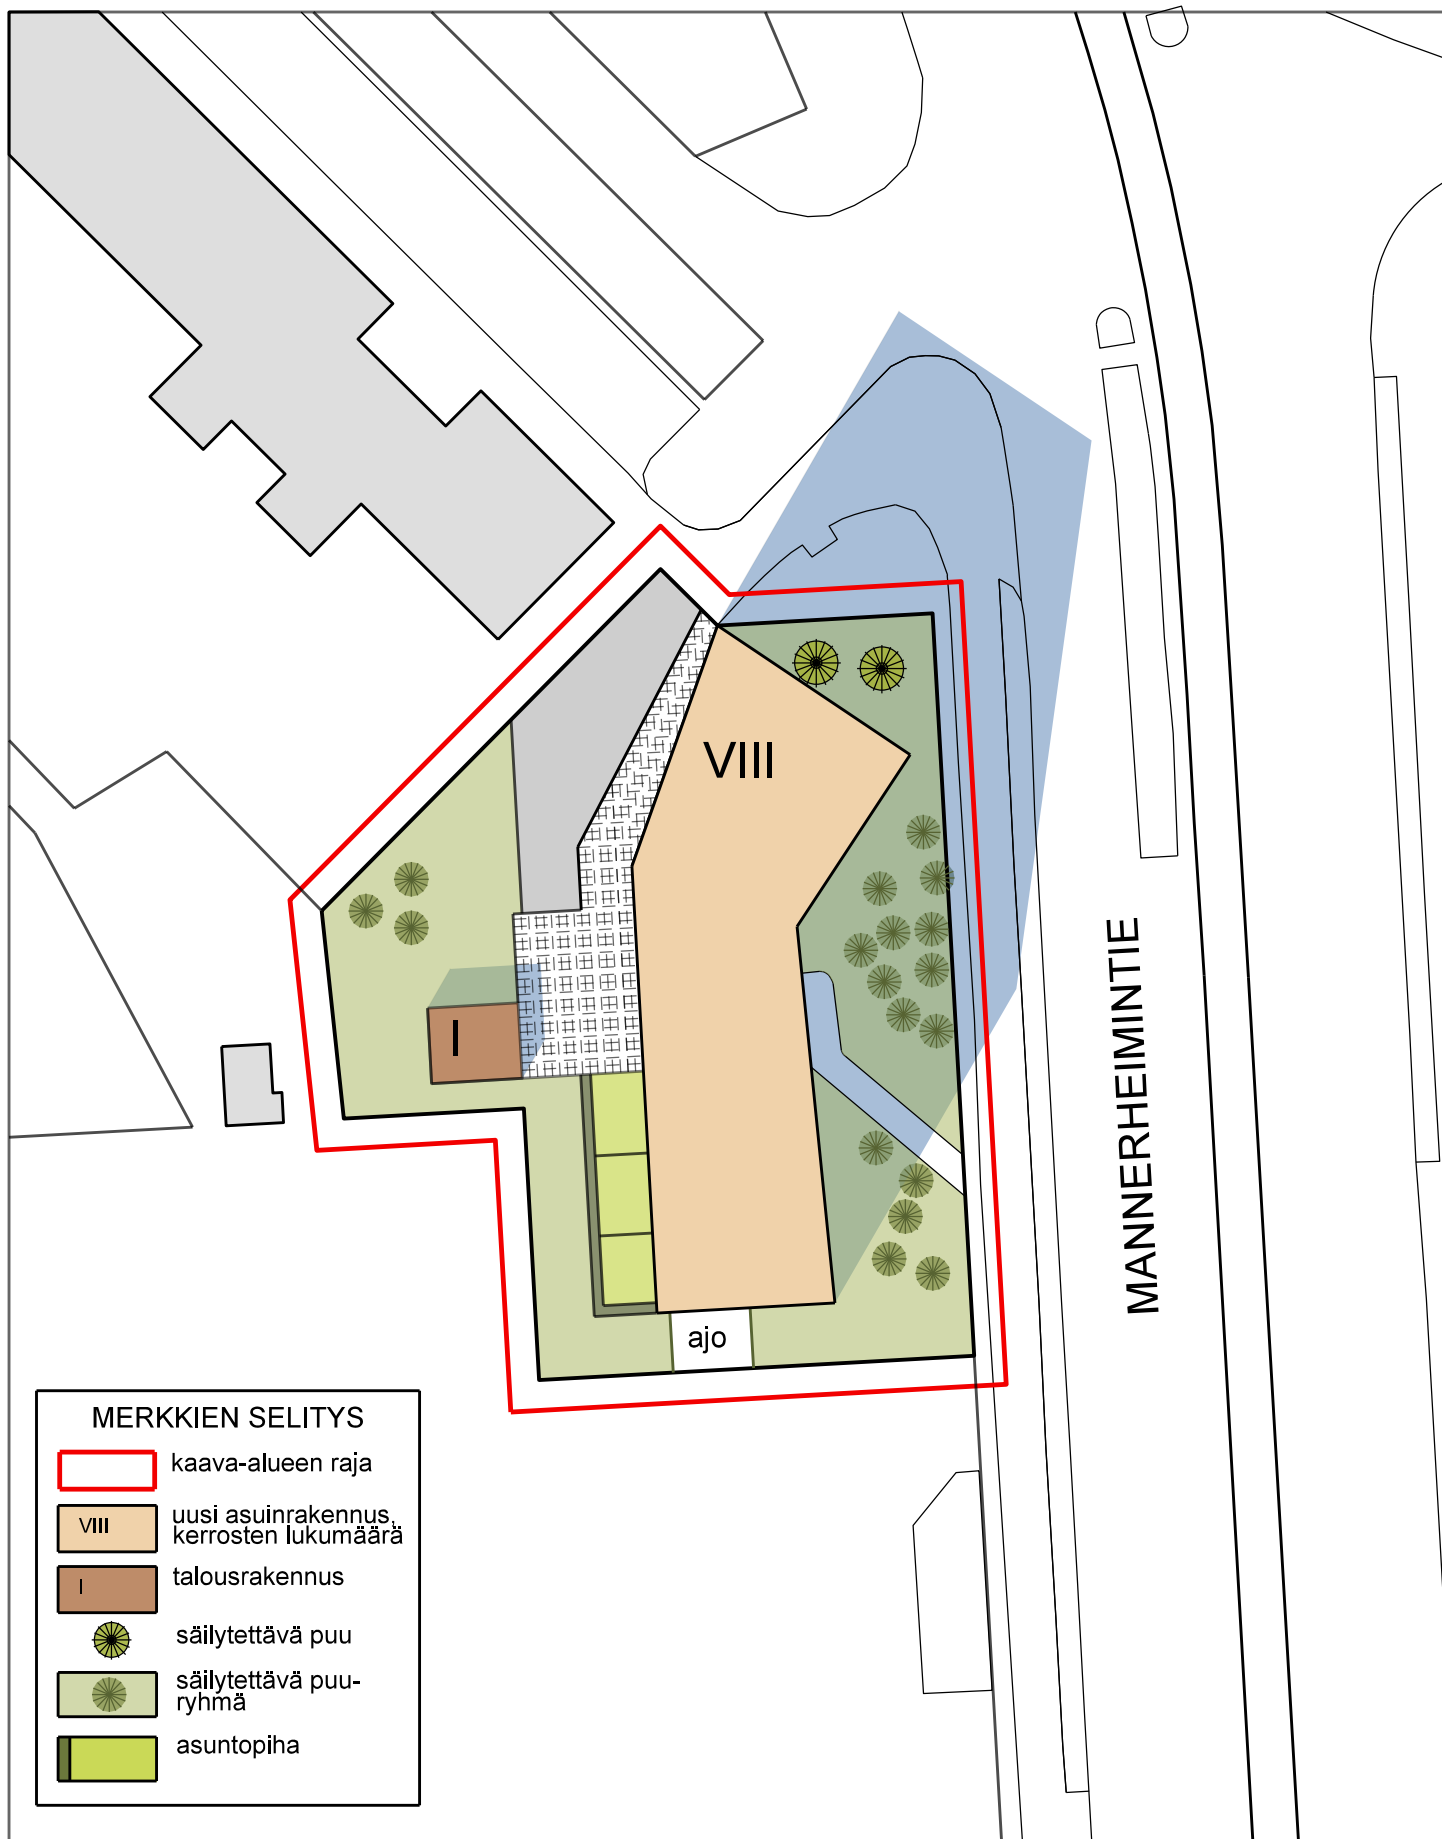

MERKKIEN SELITYS

- kaava-alueen raja
- VIII uusi asuinrakennus, kerrosten lukumäärä
- I talousrakennus
- ✪

 säilytettävä puu
- ✪

 säilytettävä puuryhmä
- asuntopiha

0 m

25 m

50 m

75 m

HAVAINNEKUVA
Pikku Huopalahti
Mannerheimintie 162
Kaavanumero 12483

Helsingin kaupunki
Asemakaavoitus / läntinen alueyksikkö,
täydennysrakentaminen
Marina Fogdell / Elisabet Hautamäki