



Kruunuasunnot Oy
Mannerheimintie 162


4.8.2017

Rakennuslavovertailu: Ilmakuva ja asemapiirros

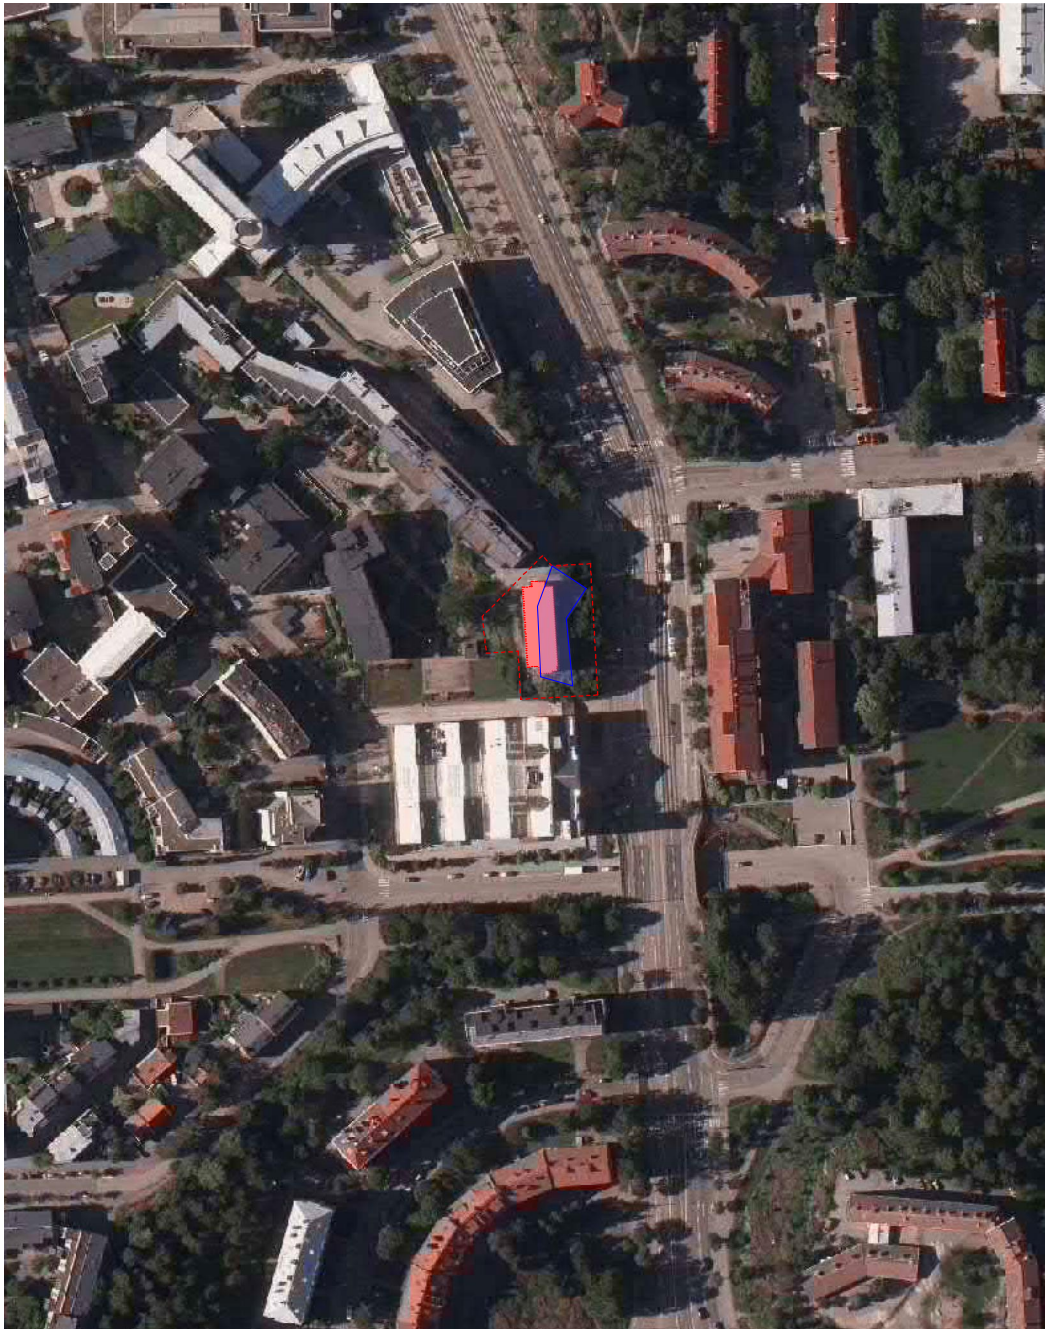


Asemapiirros

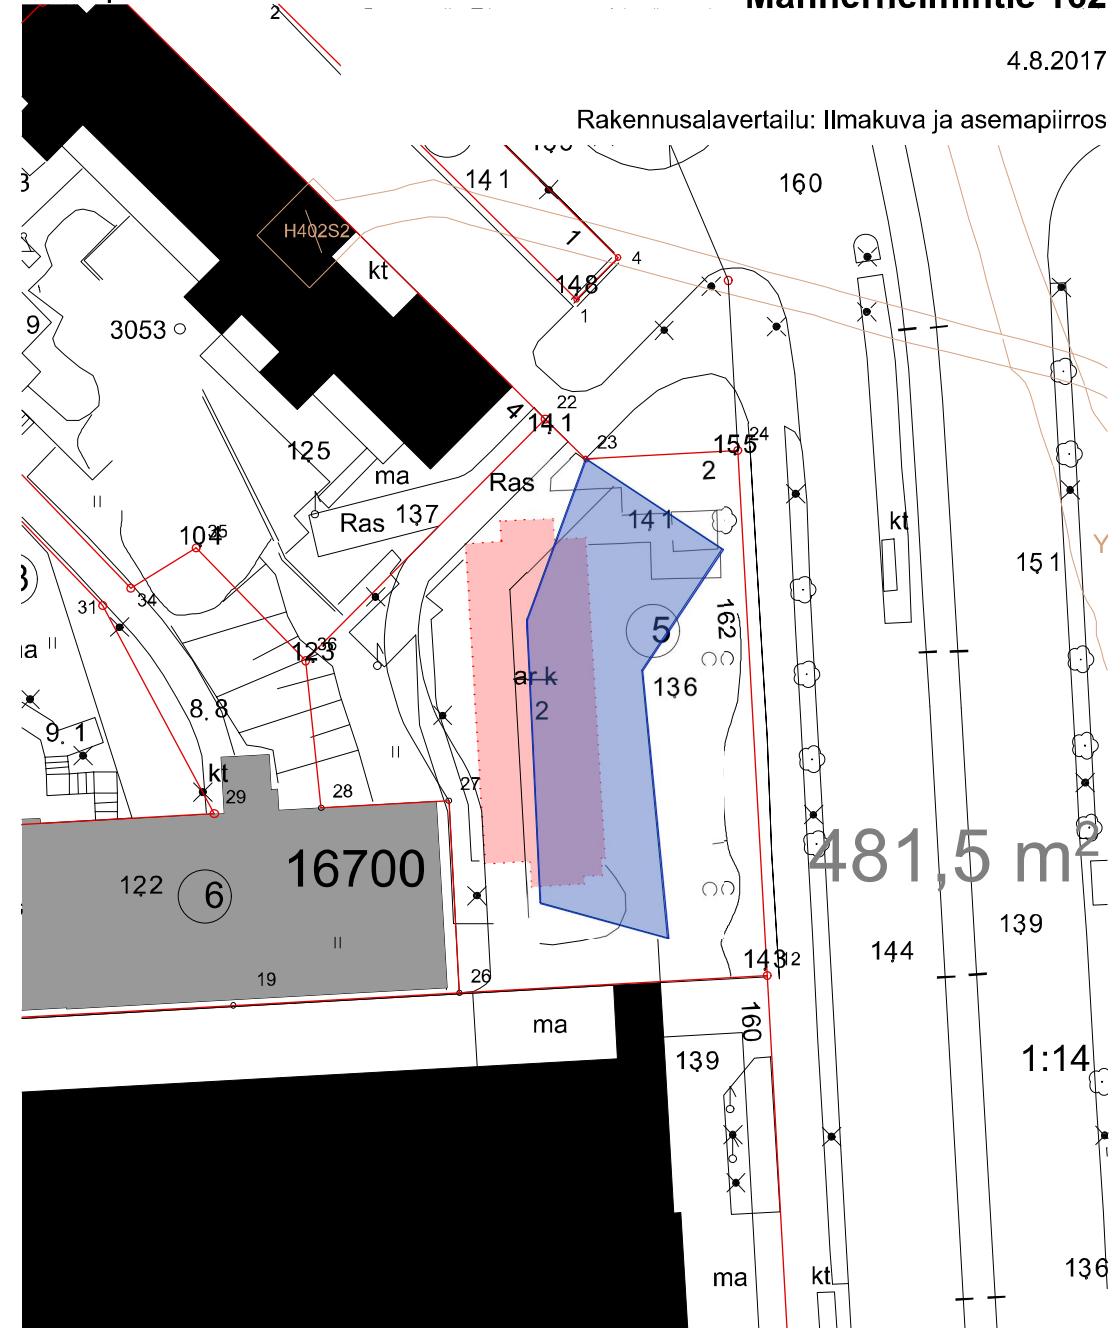

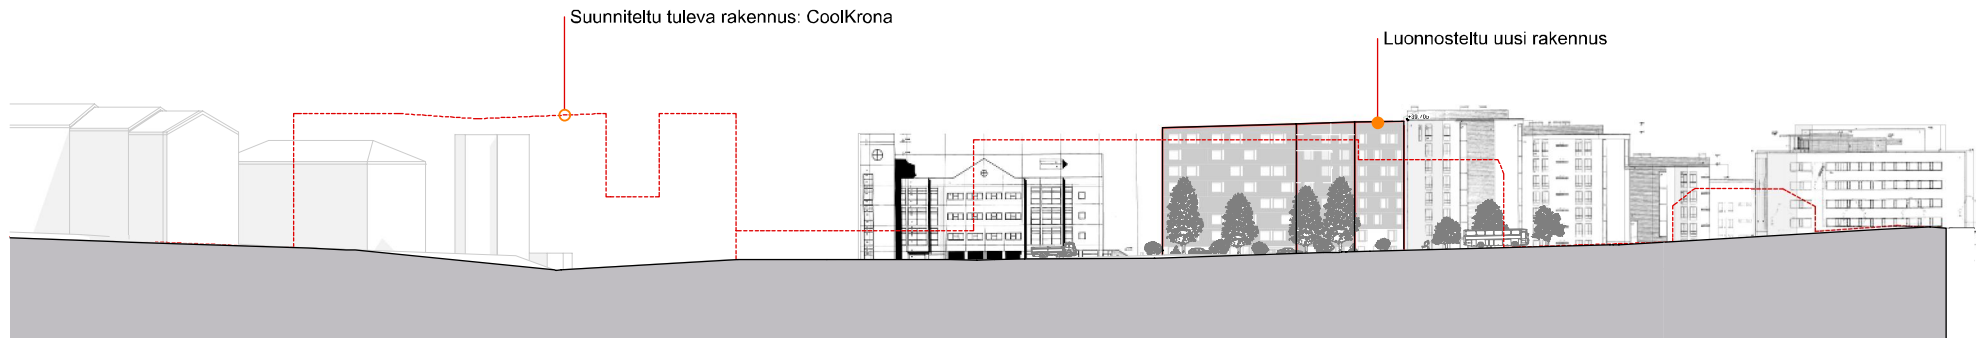


Aluejulkisivu Mannerheimintien suuntaisesti


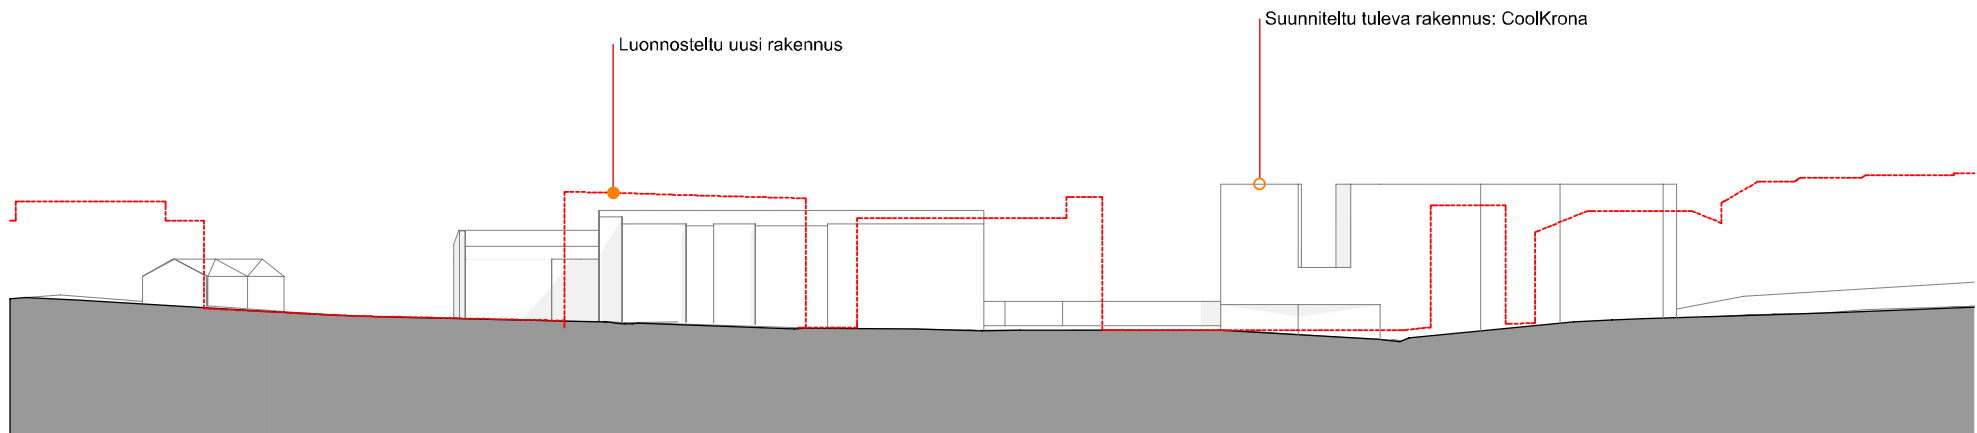


Aluejulkisivu Mannerheimint. suuntaisesti, kohteen vastapäinen puoli



Pohjakerros: Asunnot, liikehuoneisto, yhteis- ja aputilat

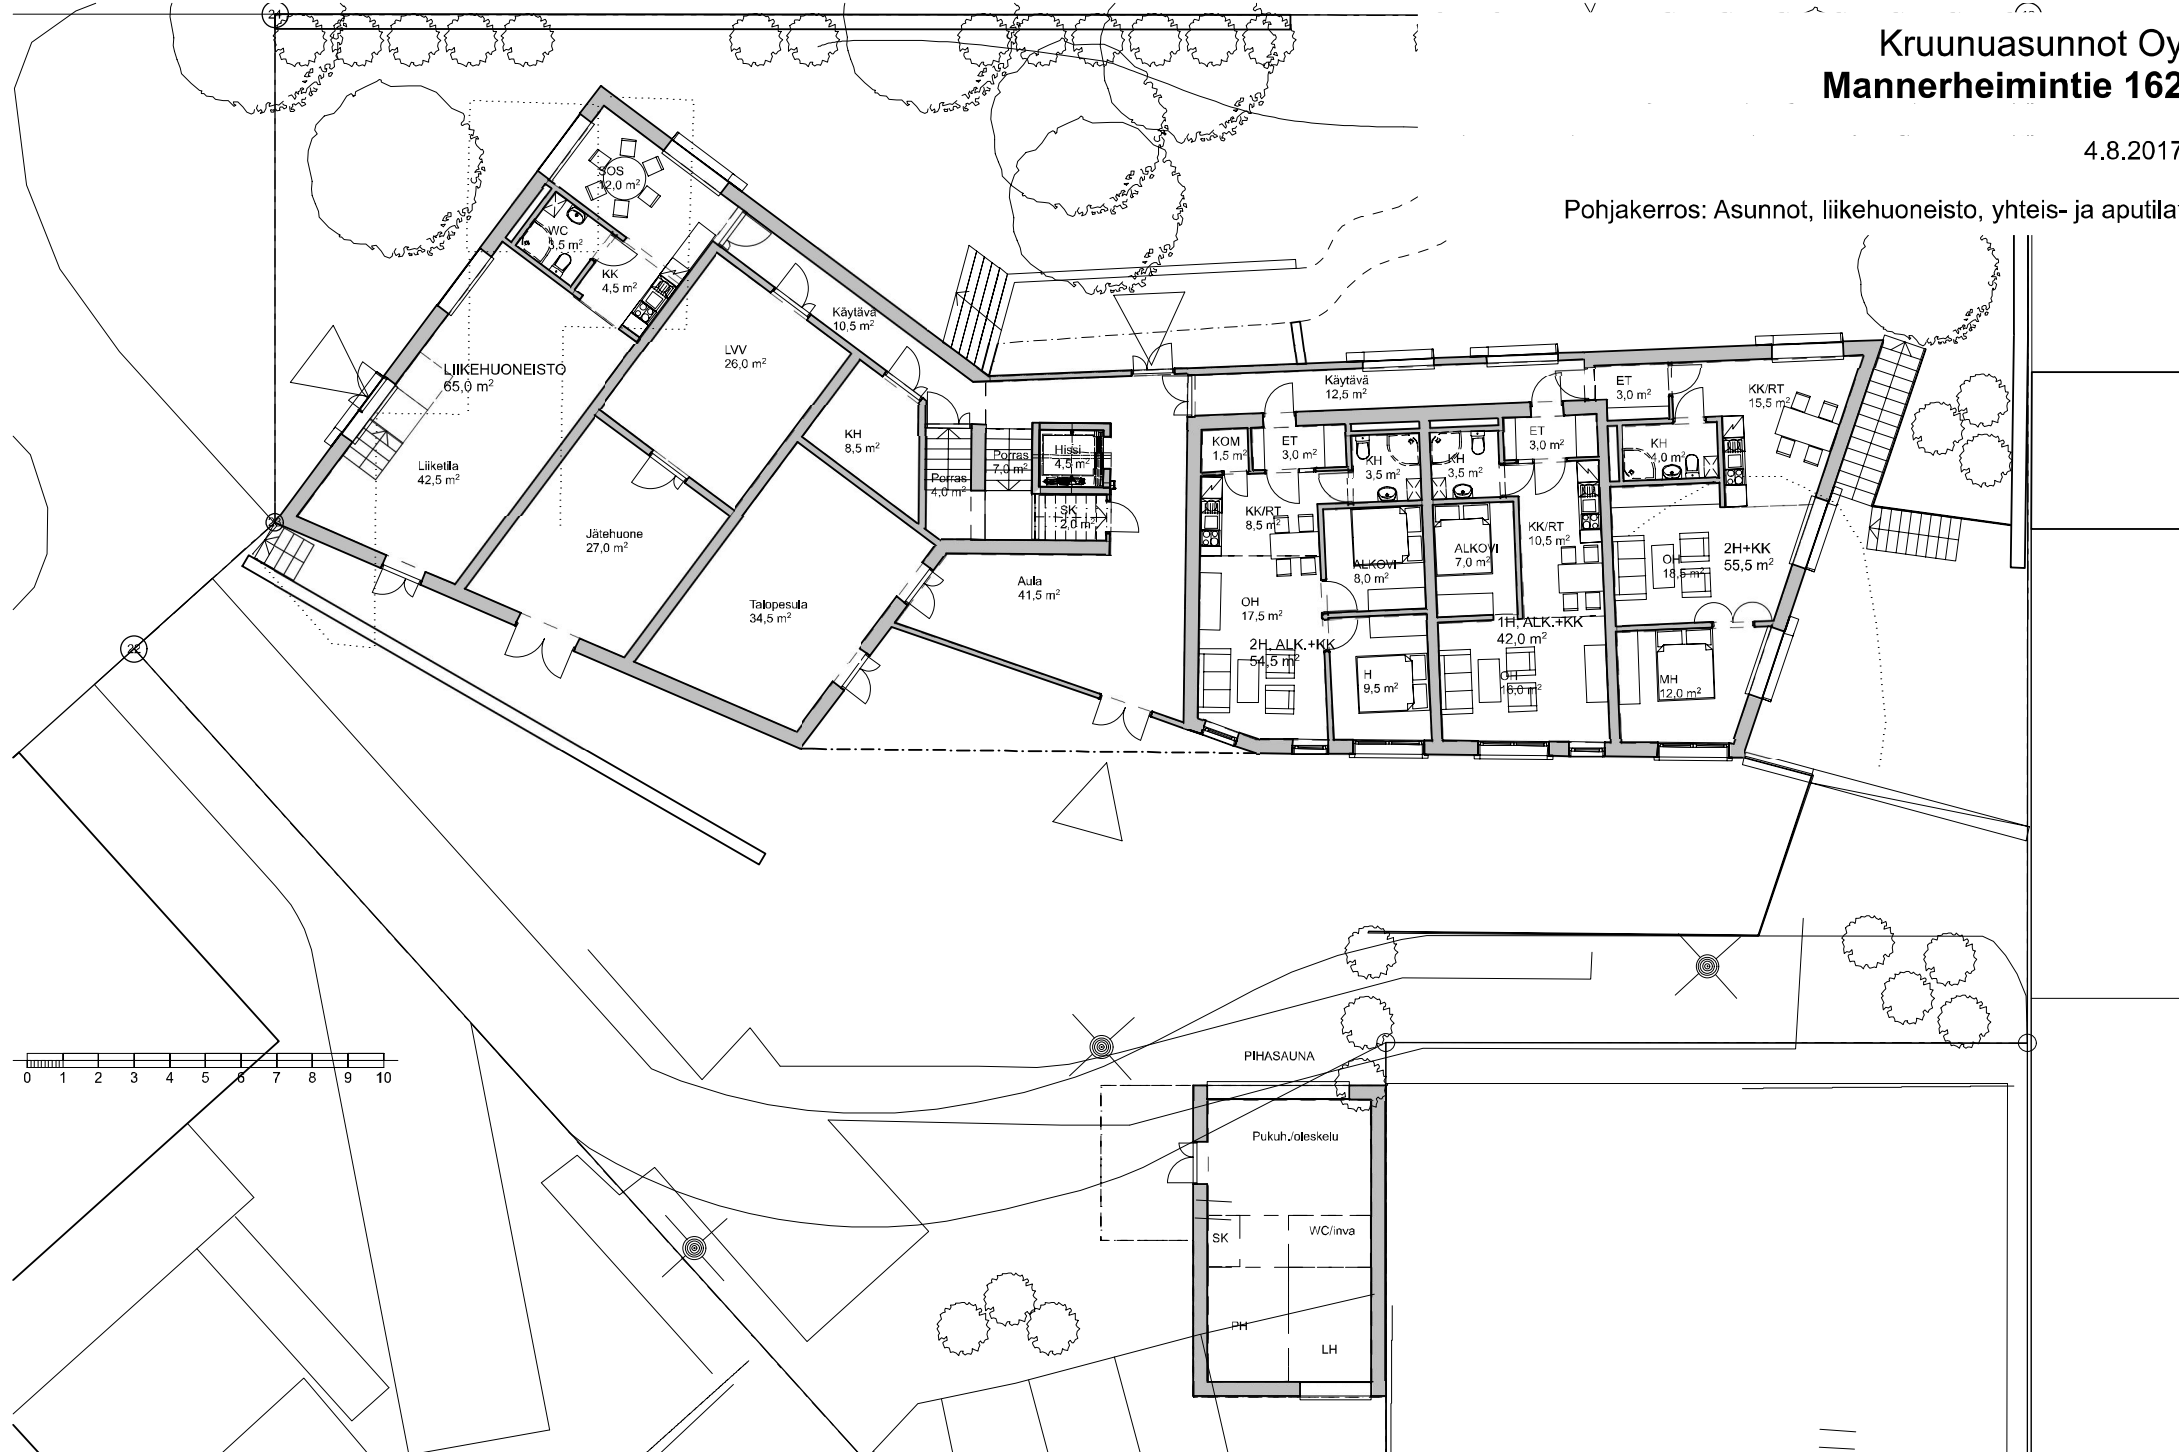

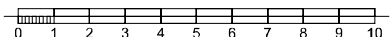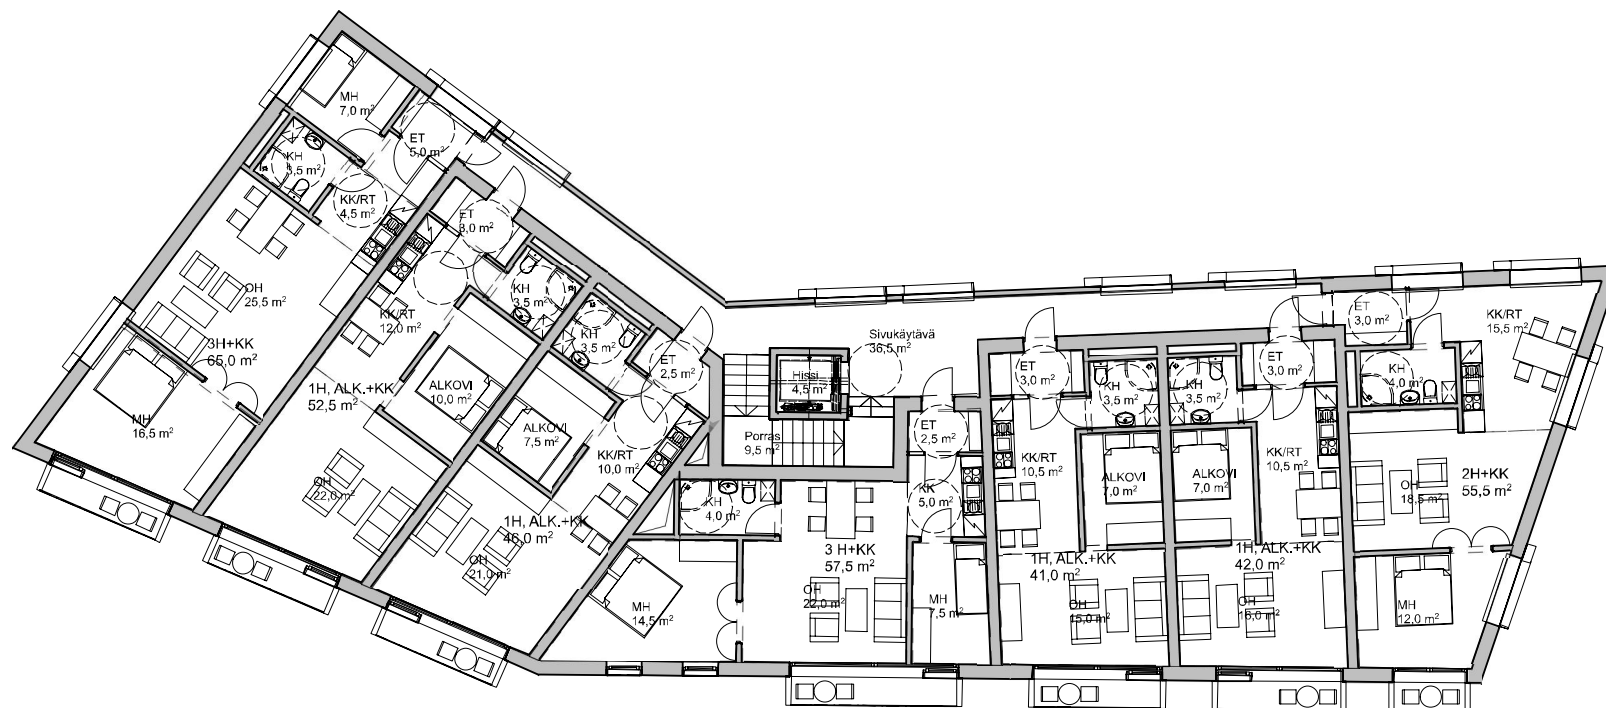



Näkymä länteen, sisäpihalta



Näkymä lounaaseen, Mannerheimintien ja Sanitärinkadun risteys

Suunnittelutoimiston tiedot

ERAT Arkkitechdit


Porintie 1

00350 Helsinki

Rakennuskohteen nimi ja osoite

Kruunuasunnot Oy Mannerheimintie 162

4.8.2017

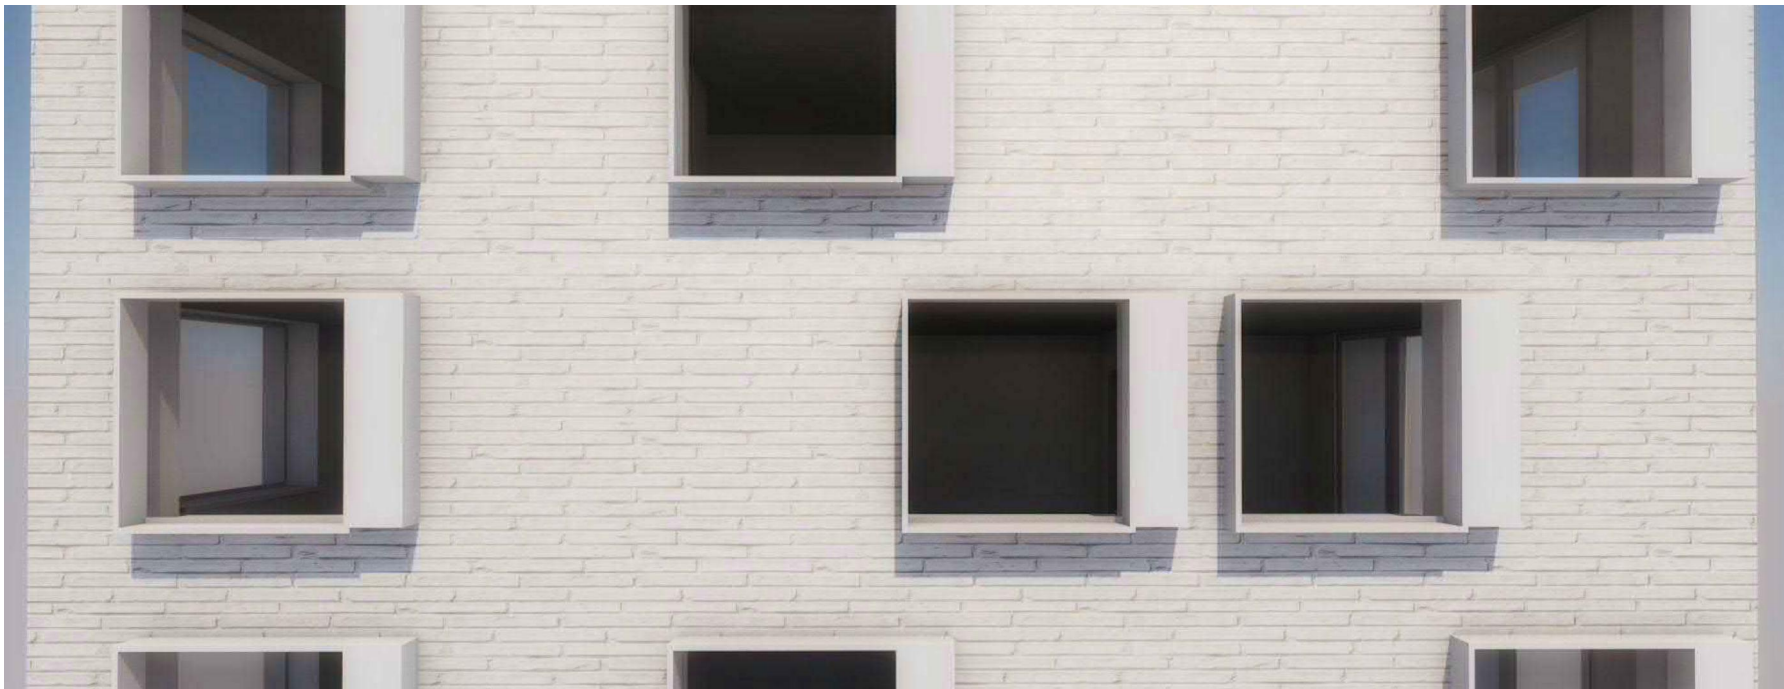

Detaljinäkymä kadulta



Detaljinäkymä pihalta