

HAUKILAHDENKATU
Raitiotie sekaliikenteessä,
varaus
katualueen leventämiselle
etelään

SELITE

- Pysäkki
- Raitiovaunukaista
- Pyöräkaista/tie
- Jalkakäytävä
- Istutuskaista
- Koroke/kiveys

Helsinki

Kaupunkiympäristön toimiala

Liikenne- ja katusuunnittelu


Kaupunginosasto
21, Hermanni 22, Vallila

**Kalastama: Raitiotien yleissuunnitelma,
Liikenteen yleissuunnitelma
Piirusteen yleissuunnitelma**

LUONNOS

Mittakaava 1:2000	Diariinro Hanke	Piirustusnro	Hyväksytyt
	Asemakaava	Tasokoordinaatio ETRS-GK25	Lksp
		Korkeusjärjestelmä N2000	Tarkastanut
			Laatinut
			Piirtänyt

Varaus raitiotieyhteydelle
Radanrakentajien ja
Mäkelänkadun
pohjoissuunnan välille.
Edellyttäessä muutoksia
suojatejärjestelyihin

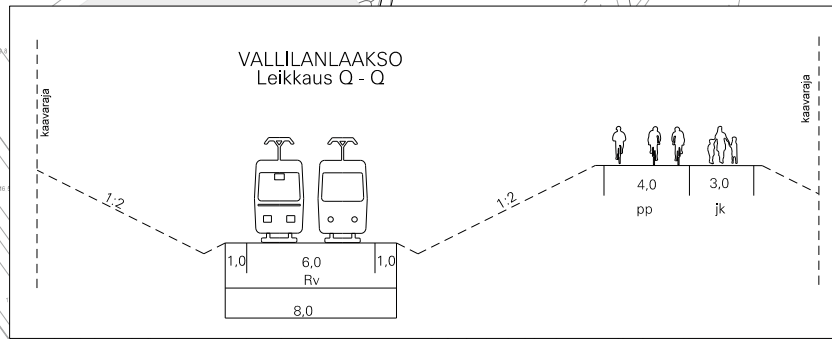

SELITE

- Pysäkki
- Raitiovaunukaista
- Pyöräkaista/tie
- Jalkakäytävä
- Istutuskaista
- Koroke/kiveys
- Puistoraitti



Kaupunkiympäristön toimiala

Liikenne- ja katusuunnittelu

Kaupunginosa
17, Pasila 22, Vallila 24, Kumpula

**Kalasadama: Raitiotien yleissuunnitelma,
Liikenteen yleissuunnitelma
Piirustus 9, Vallilanlaakso 2**

LUONNOS

Liikenteen yleissuunnitelma

Mittakaava 1:2000	Diariinro	Piirustusno	Hyväksytyt
	Hanke		Lksp
	Asemakaava	Tasokoordinaatisto ETRS-GK25 Korkeusjärjestelmä N2000	Tarkastanut
			Laatunut
			Piirätnyt

