




LEikkaus D-D' 1:100

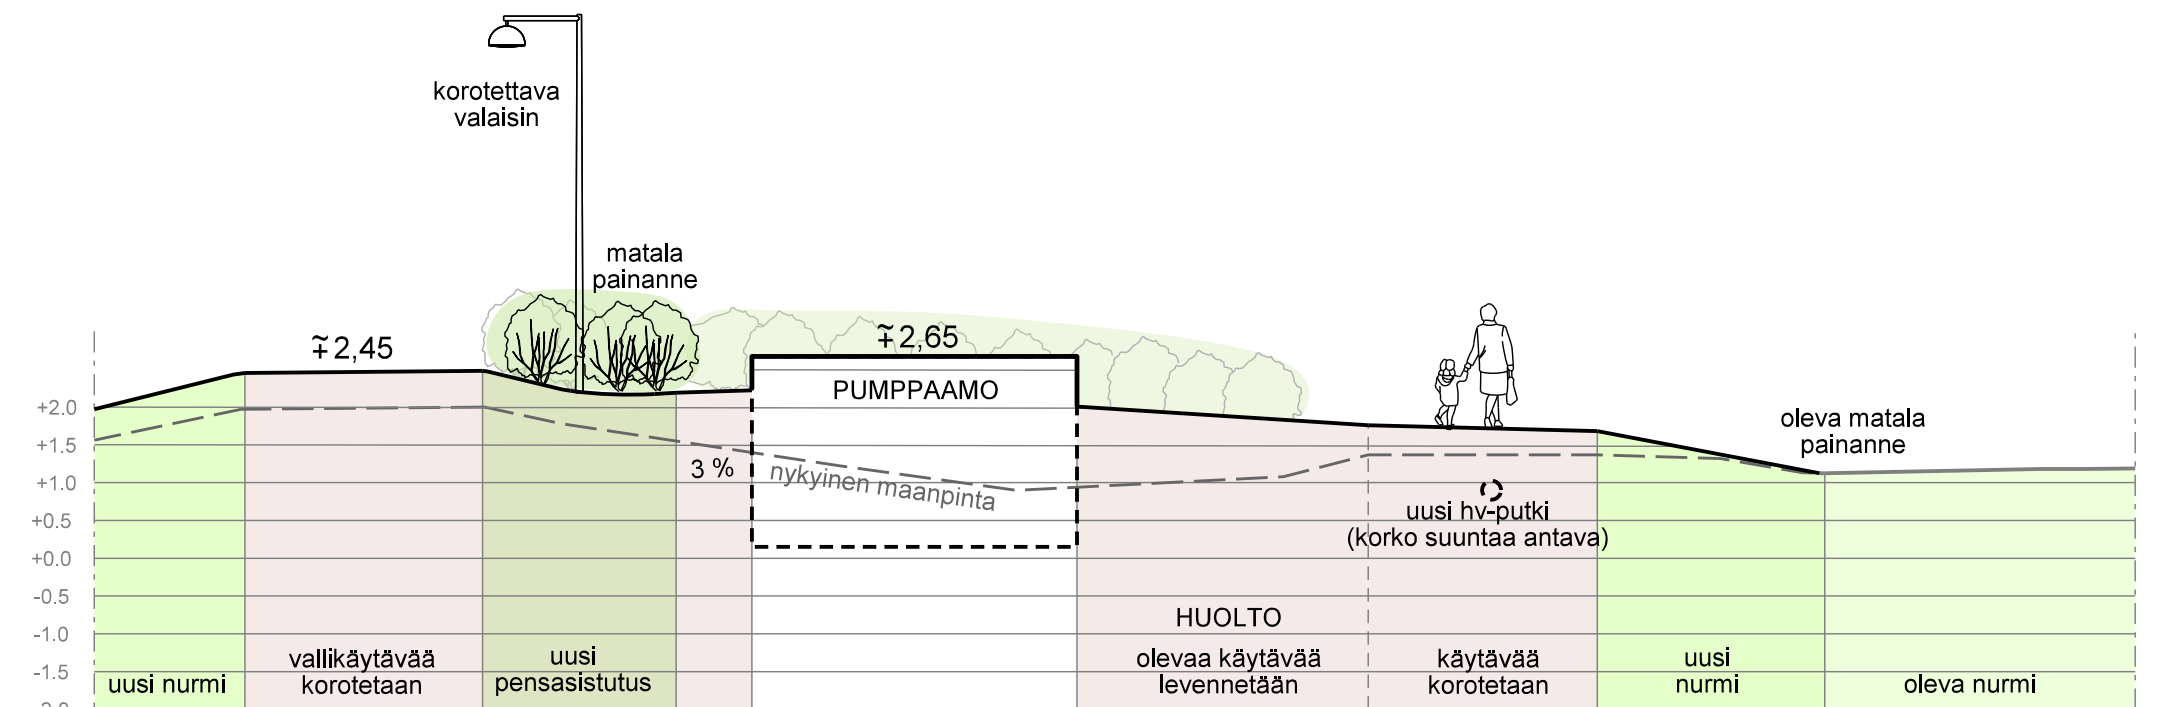

LEikkaus A-A' 1:100

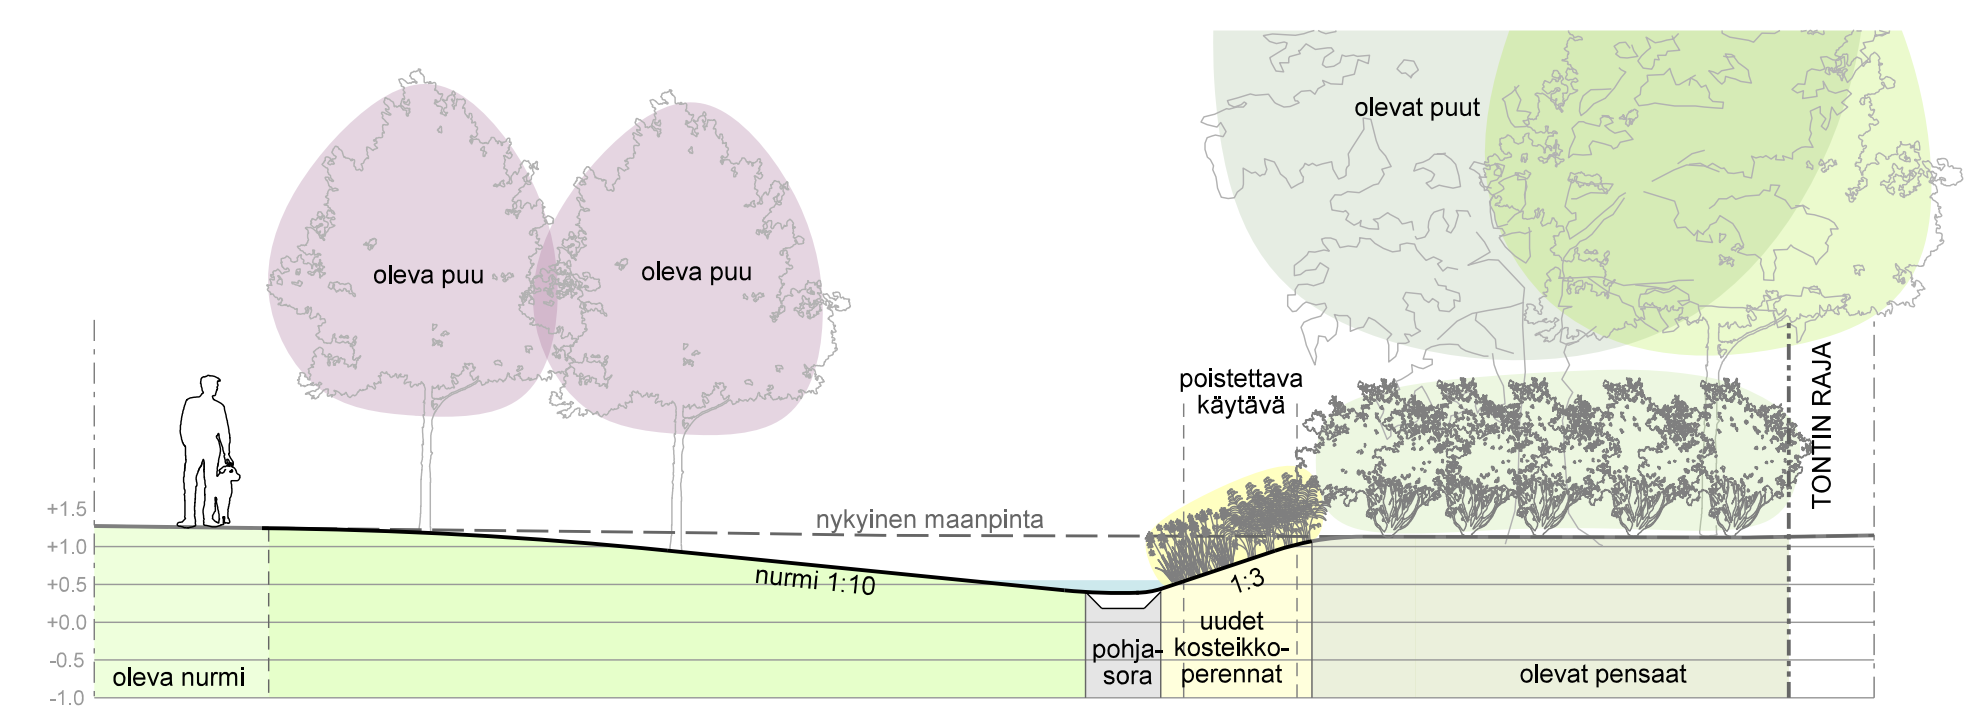


LEikkaus B-B' 1:100

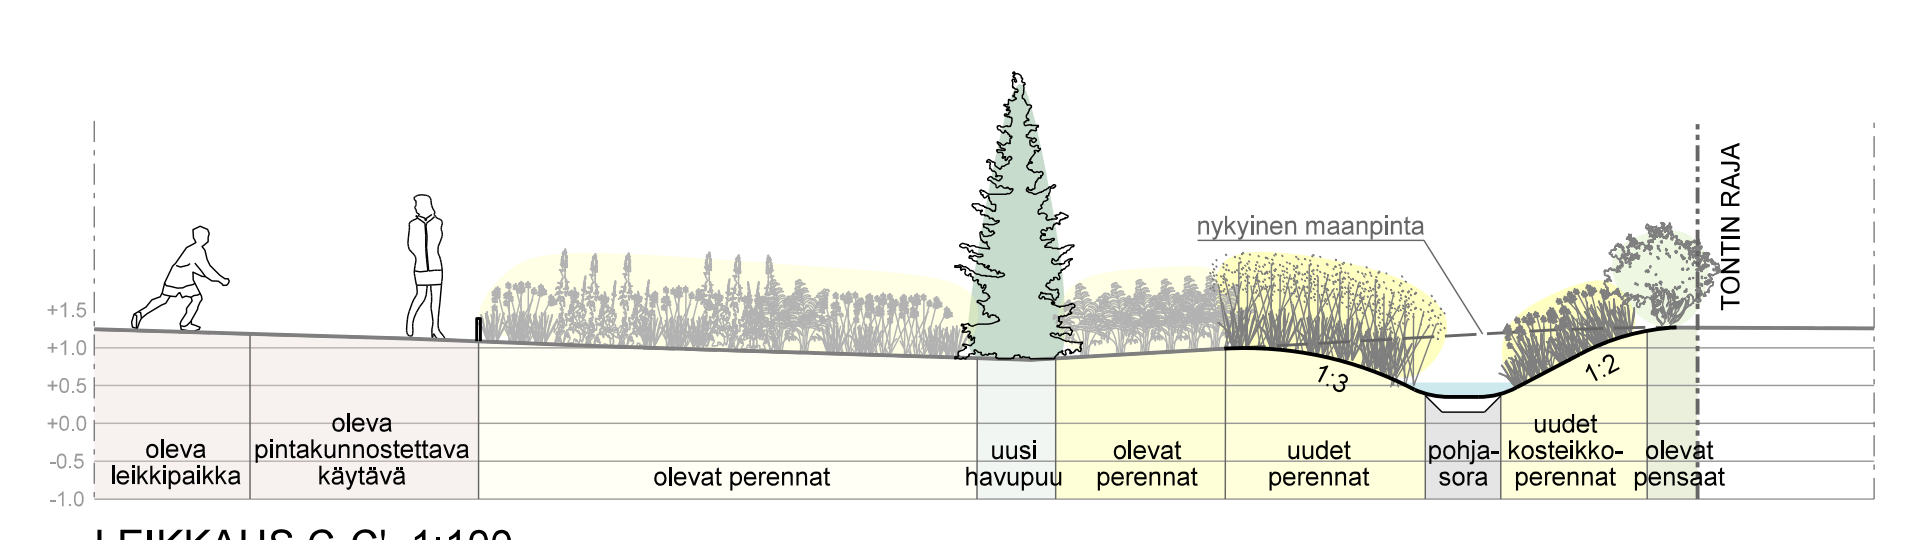

LEikkaus C-C' 1:100



- ### MERKINTÖJEN SELITYKSET
- KASVILLISUUS**
    - OLEVA LEHTI- / HAVUPUU
    - POISTETTAVA LEHTI- / HAVUPUU
    - UUSI LEHTIPUU
    - UUSI HAVUPUU
    - OLEVA YKSITTÄISPENSAS / PENSASALUE
    - UUSI YKSITTÄISPENSAS
    - UUSI PENSASALUE
    - OLEVA PERENNA-ALUE
    - UUSI PERENNA-ALUE
    - OLEVA LUONNONNURMI
    - UUSI LUONNONNURMI
    - OLEVA NURMI
    - UUSI NURMI
    - OLEVA LUONTAINEN POHJAKASVILLISUUS
  - PÄÄLLYSRAKENTEET**
    - kt OLEVA KIVITUHKAKÄYTÄVÄ / -ALUE
    - KT KUNNOSTETTAVA / UUSI KIVITUHKAKÄYTÄVÄ / -ALUE
    - asf OLEVA ASFALTIKÄYTÄVÄ
    - ASF KUNNOSTETTAVA ASFALTIKÄYTÄVÄ
    - POISTUVA / SIIRTYVÄ KIVITUHKAKÄYTÄVÄ
    - RANNAN OLEVA KIVITUENTA
  - KALUSTEET JA RAKENTEET**
    - OLEVAT / SIIRRETTÄVÄT KALUSTEET
    - OLEVA / SIIRRETTÄVÄ VALAISIN
    - SÄILYVÄT / UUSITAVAT PITKOSPUUT JA PORTAAT
  - TASAUS- JA KUIVATUS**
    - OLEVA / SIIRRETTÄVÄ MATALA HULEVESIPAINANNE / -UOMA
    - UUSI / SYVENNETTÄVÄ HULEVESIUOMA / VIIVYTSALLAS
    - OLEVA LUISKA
    - UUSI LUISKA
    - OLEVA KAIVO / OLEVA SADEVESIPUTKI
    - UUSI KAIVO / UUSI SADEVESIPUTKI
    - POISTUVAT SULKURAKENTEET
    - UUSI HULEVESIPUMPPAAMO
  - RAJAT**
    - SUUNNITTELUALUEEN RAJA
    - TOIMENPIDEALUEEN RAJA

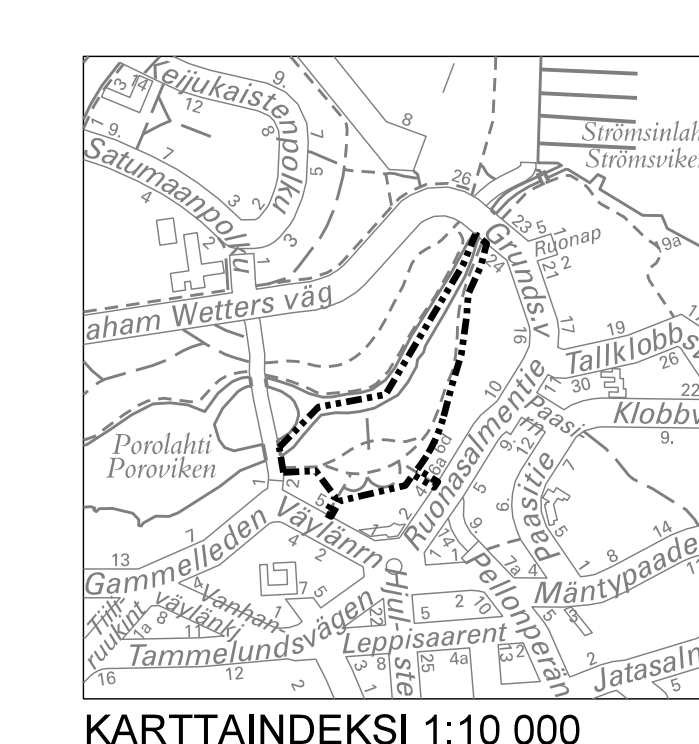

KARTTAINDEXI 1:10 000

Helsinki Kaupunkiympäristön toimiala		www.hel.fi	
KAUPUNGIN OSA-ALUE 4.4. Tammissalo		sähköposti: etunimi.sukunimi@hel.fi	
<b>VANHANVÄYLÄNPUISTO</b>			
Puistosuunnitelma			
PK	LITTYY	NRO	KHS
1:500	KORVAUS	VIO 5826/1	KTYL
1:100	KORVATTU	TASOKORONAATISTO: ETRS-GAZ5	HYV. 15.11.2017
	ASEMAKAAVA	KORKEUSJÄRJESTELMÄ: N2000	TARK. 15.11.2017
	LIKENNES		PROJ. 15.11.2017
moitteen-orkkinehittäminen		HYV. 9.11.2017	Matti Liski
<b>NÄKYMÄ OY</b>		TARK. 9.11.2017	Matti Liski, Perttu Hyöty
Möckelinkatu 34 B, 00250 Helsinki, p. 09-622 717 27		LAAT. 9.11.2017	Katja Orainen
<b>SITO</b>			