

Lokkisaarenpuiston asemakaavamuuos


- Uudet rivitalot.
- Olemassa oleva julkisen rakennuksen tontti muutetaan puistiksi.
- Uudet rivitalot.

Punakiventie 1-11 asemakaavamuuos

- Uudet kerrostalot.
- Pihakatu

Vuosaarentie 10 asemakaavamuuos

- Uusi kerrostalo ja pysäköintilaitos.

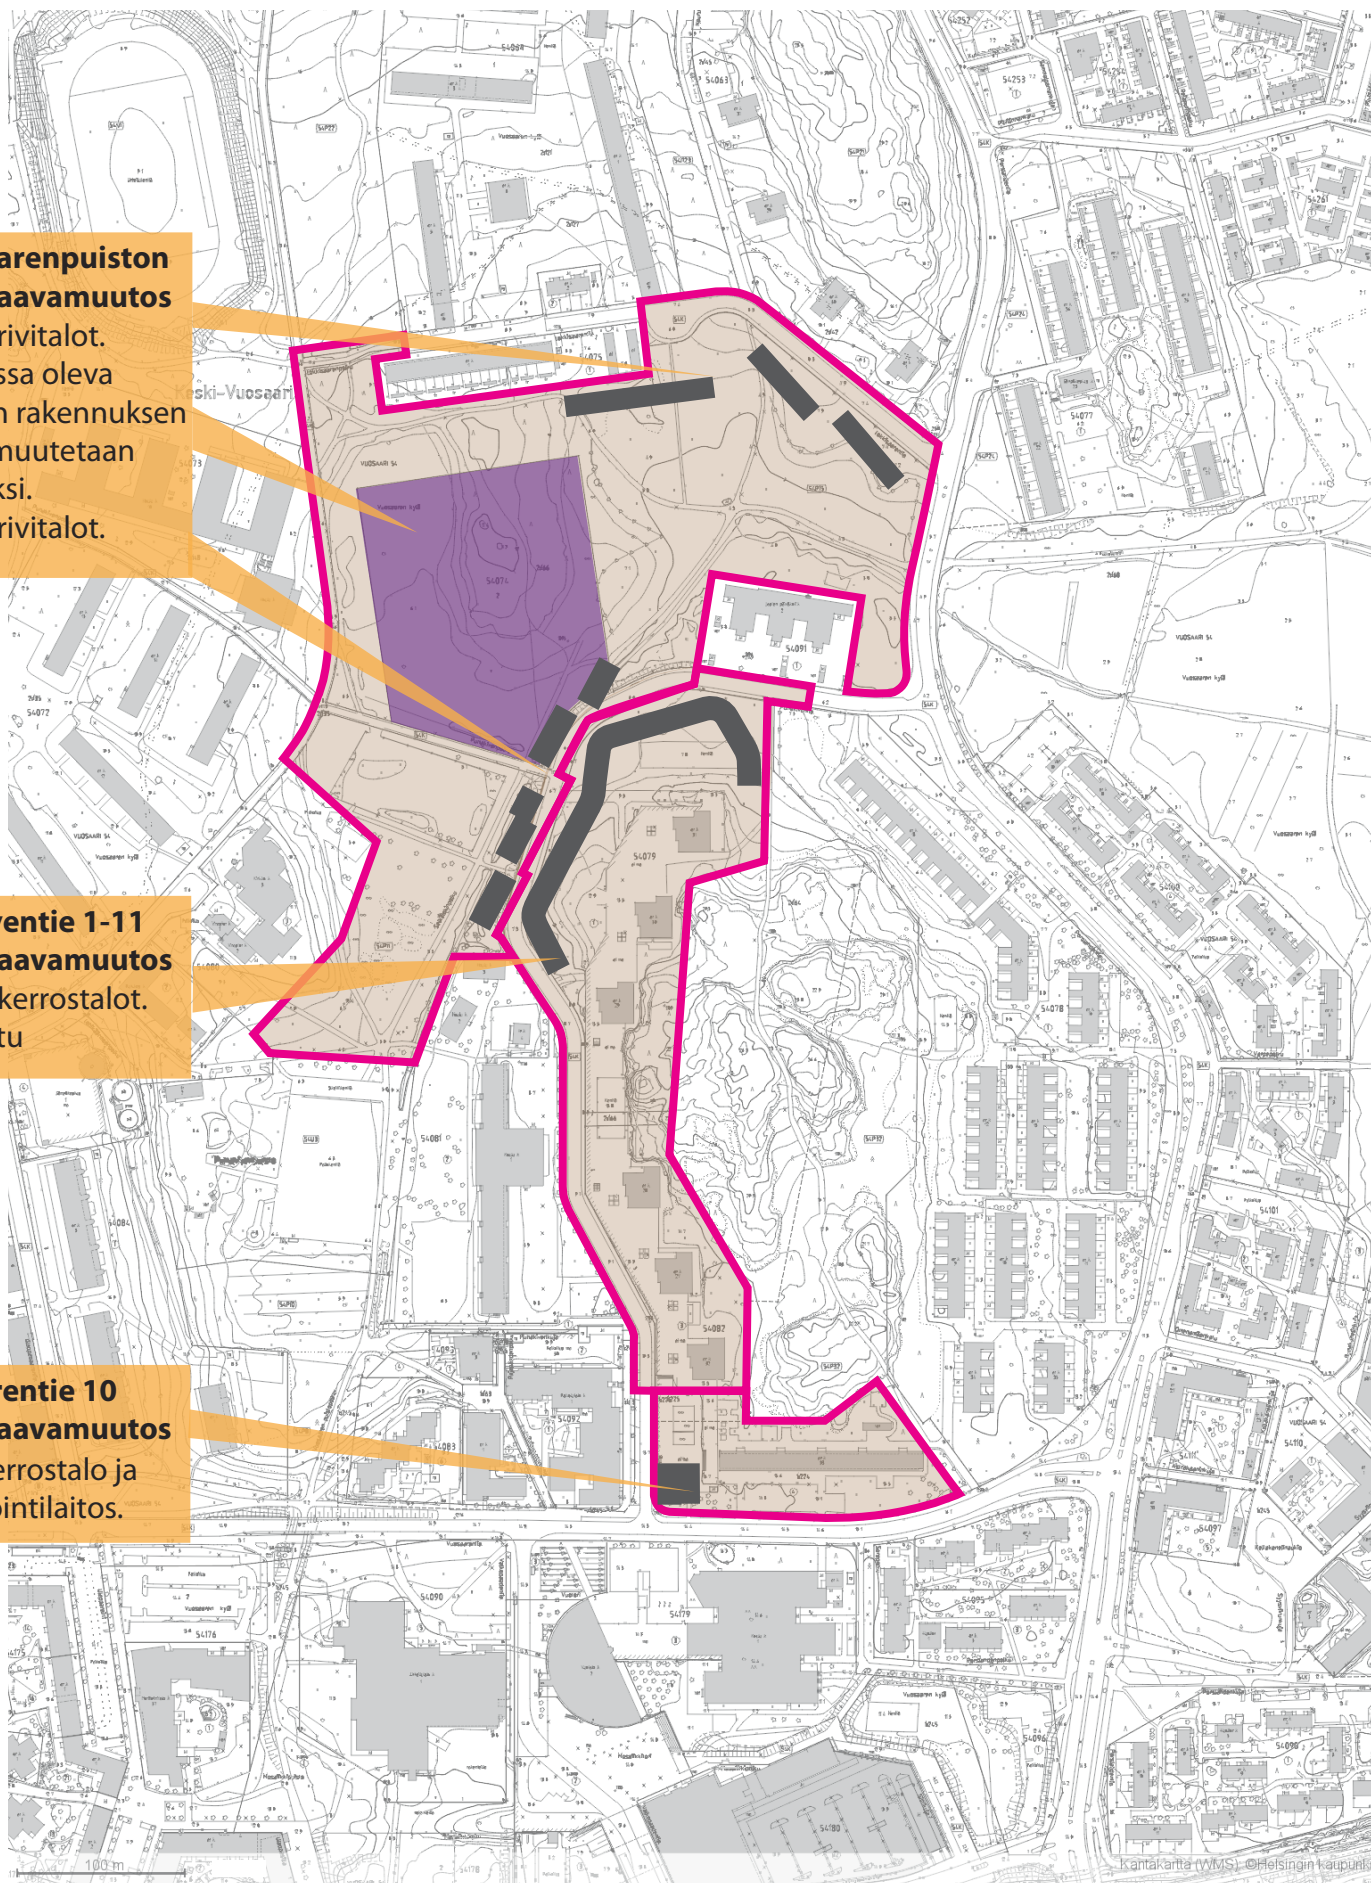

Yleiskuva

Lokkisaarenpuiston asemakaavamuuos
Punakiventie 1-11 asemakaavamuuos
Vuosaarentie 10 asemakaavamuuos

Helsingin kaupunkisuunnitteluvirasto

Asemakaavaosasto

2.12.2013

