



LEIKKAUS A-A 1:200

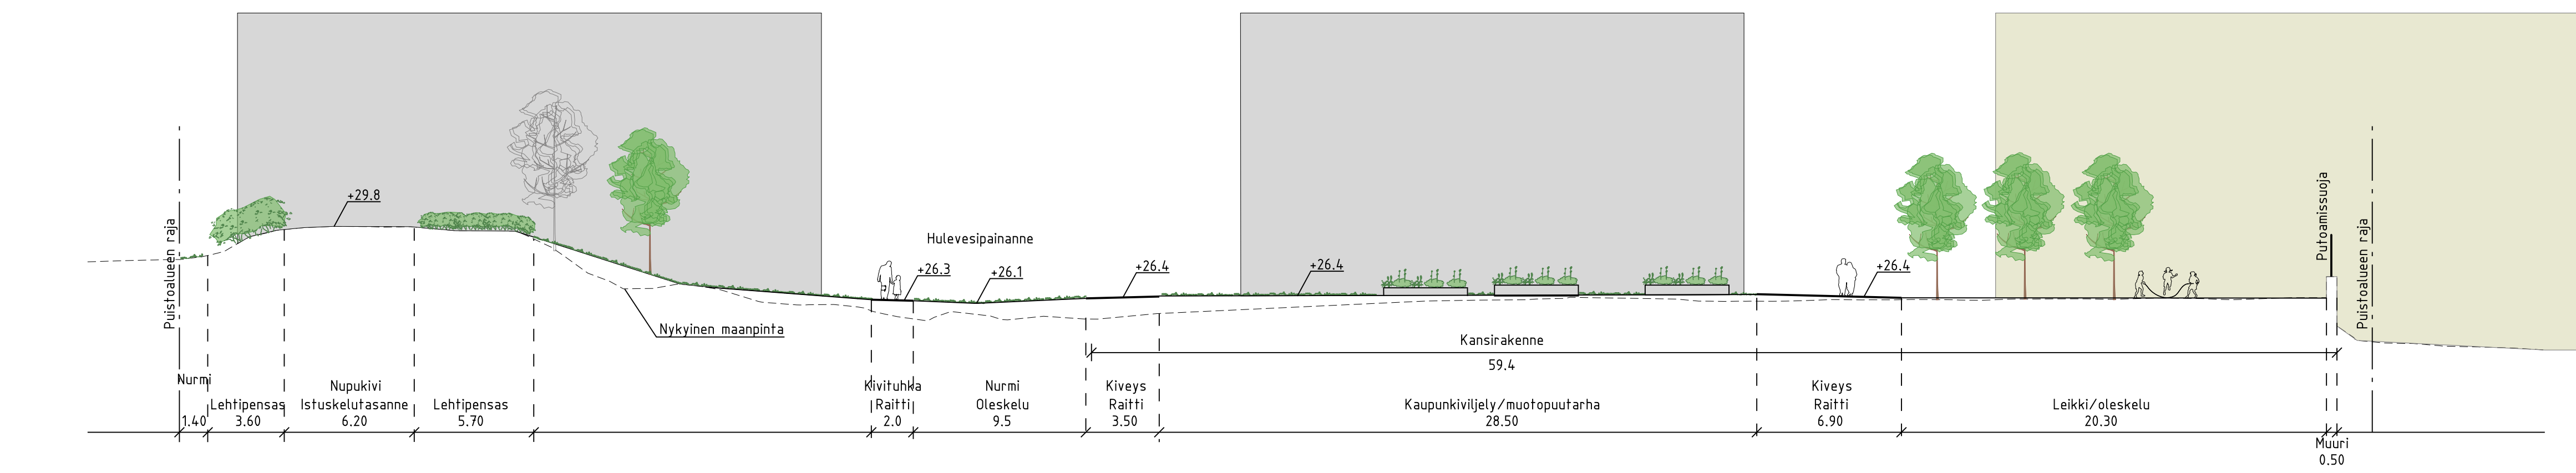


LEIKKAUS B-B 1:200

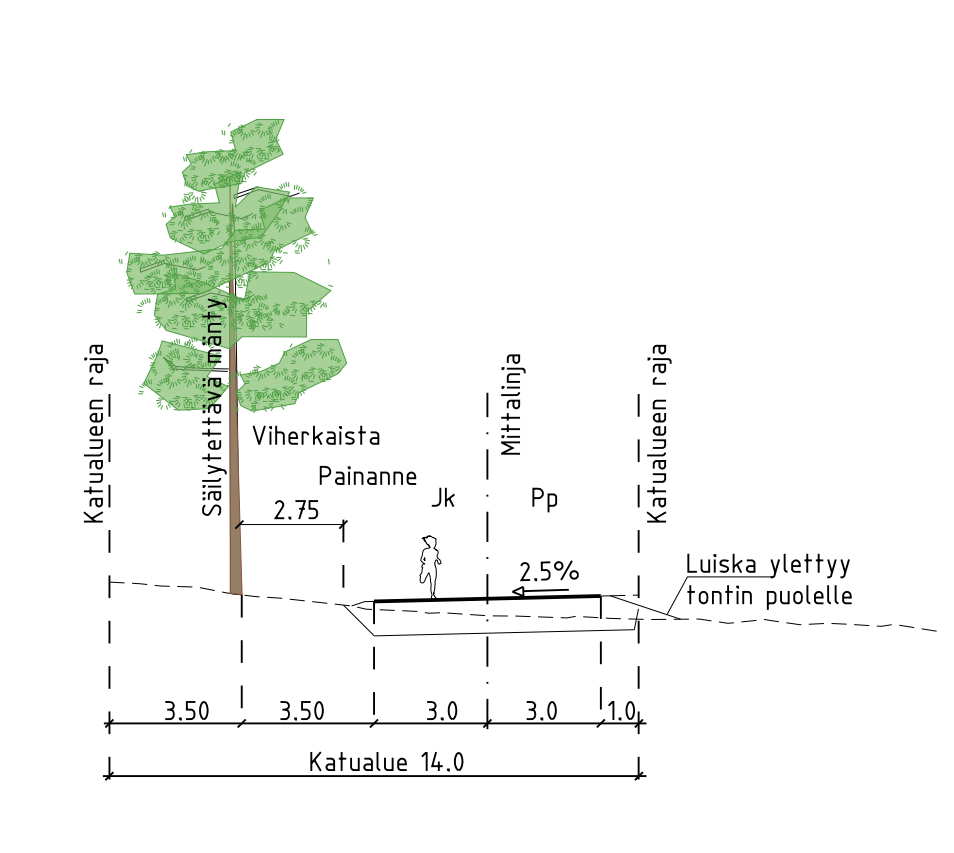

PIIRUSTUSMERKINNÄT

- Istutettava lehtipuu
- Istutettava lehtipuu juuristoritillä
- Istutettava havupuu
- Nykyinen merkittävä lehti-/havupuu
- Nykyinen havupuu
- Nykyinen lehtipuu
- Nykyinen havu-/lehtipuu, suunnitelma-alueen ulkopuolella
- Poistettava puu
- Nurmi A2
- Säilyvä/siirrettävä pensas
- Istutettava perenna-alue
- Niitty muotopuutarhassa, nupukivirajaus
- Istutettava pensasalue, korkea
- Istutettava pensasalue, matala
- Puistoraitti, asfaltti
- Puistoraitti, kivituhka
- Nupukivireunus puistoraitin reunoissa ja muotopuutarhassa
- Kahden kiven nupukiviraita
- Reunatuki, graniitti
- Graniittilaatta, sekavärinen
- Nupukivi, sekavärinen
- Nupukivipolku, sekavärinen, sekä maastoportaat
- Leikkihiekkä
- Turva-alusta
- Kivituhka
- Avokallio tai nykyinen kallioleikkaus
- Hulevesikaivo
- Porrasyhteys, graniitti
- Kappelin rappuset ja istuskeluportaat
- Kaide
- Penkki / kaluste
- Puutaso/penkki, muotopuutarhassa
- Roska-astia
- Syväkeräyssäiliö
- Puiston infokyltti
- Leikkiväline
- +22.0 Kaavan mukainen korko
- +19.5 Kaavan mukainen kannen korko
- +19.5 Suunniteltu likimääräinen puistoalueen kulmakorko
- Suunniteltu rakennus
- Nykyinen rakennus
- Valaisimet erillisen valaistus suunnitelman mukaisesti

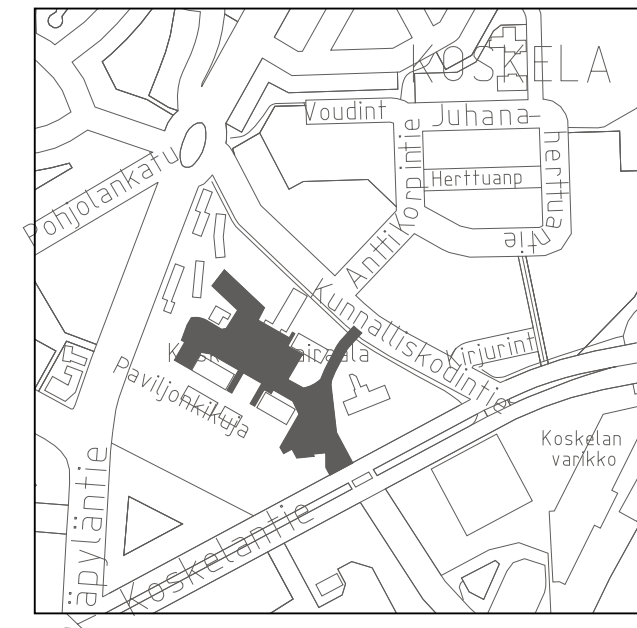

Helsinki		Kaupunkiympäristön toimiala		www.hel.fi	
KAUP. OSA, OSA-ALUE		26. Koskela		sähköposti: etunimi.sukunimi@hel.fi	
HOSPITAALINPUISTO					
Puistosuunnitelma					
1:500	LITTY	NRO	VIO 5894/1	KHS	
1:200	KORVAA	TASOKOORDINAATTO:	ETRS-GK25	HYV.	10.4.2018 Jussi Luomanen
	KORVATTU	ASEMAKAAVA	12389	TARK.	10.4.2018 Laura Yli-Jama
		LIKENNES.	6644-1	PROJ.	10.4.2018 Petri Arponen
				HYV.	13.3.2018 Tauno Mäkelä
				TARK.	13.3.2018 Lauri Axelsson
				LAAT.	13.3.2018 Hanna Myllyä
Ramboll Finland Oy PL 25, Säterinkatu 6 02601 ESPOO puh. 020 755 611					