




Luvvaniementie
(Munkkiniemi)

Niemenmäki
Näshöjden

Pikku
Huopalahti
Lillhoplax
Pikku Huopalahti
Lilla Hoplaxsviken
Hoplaxsviken

250 m 1:10 000

31.5.2018 15:47:03

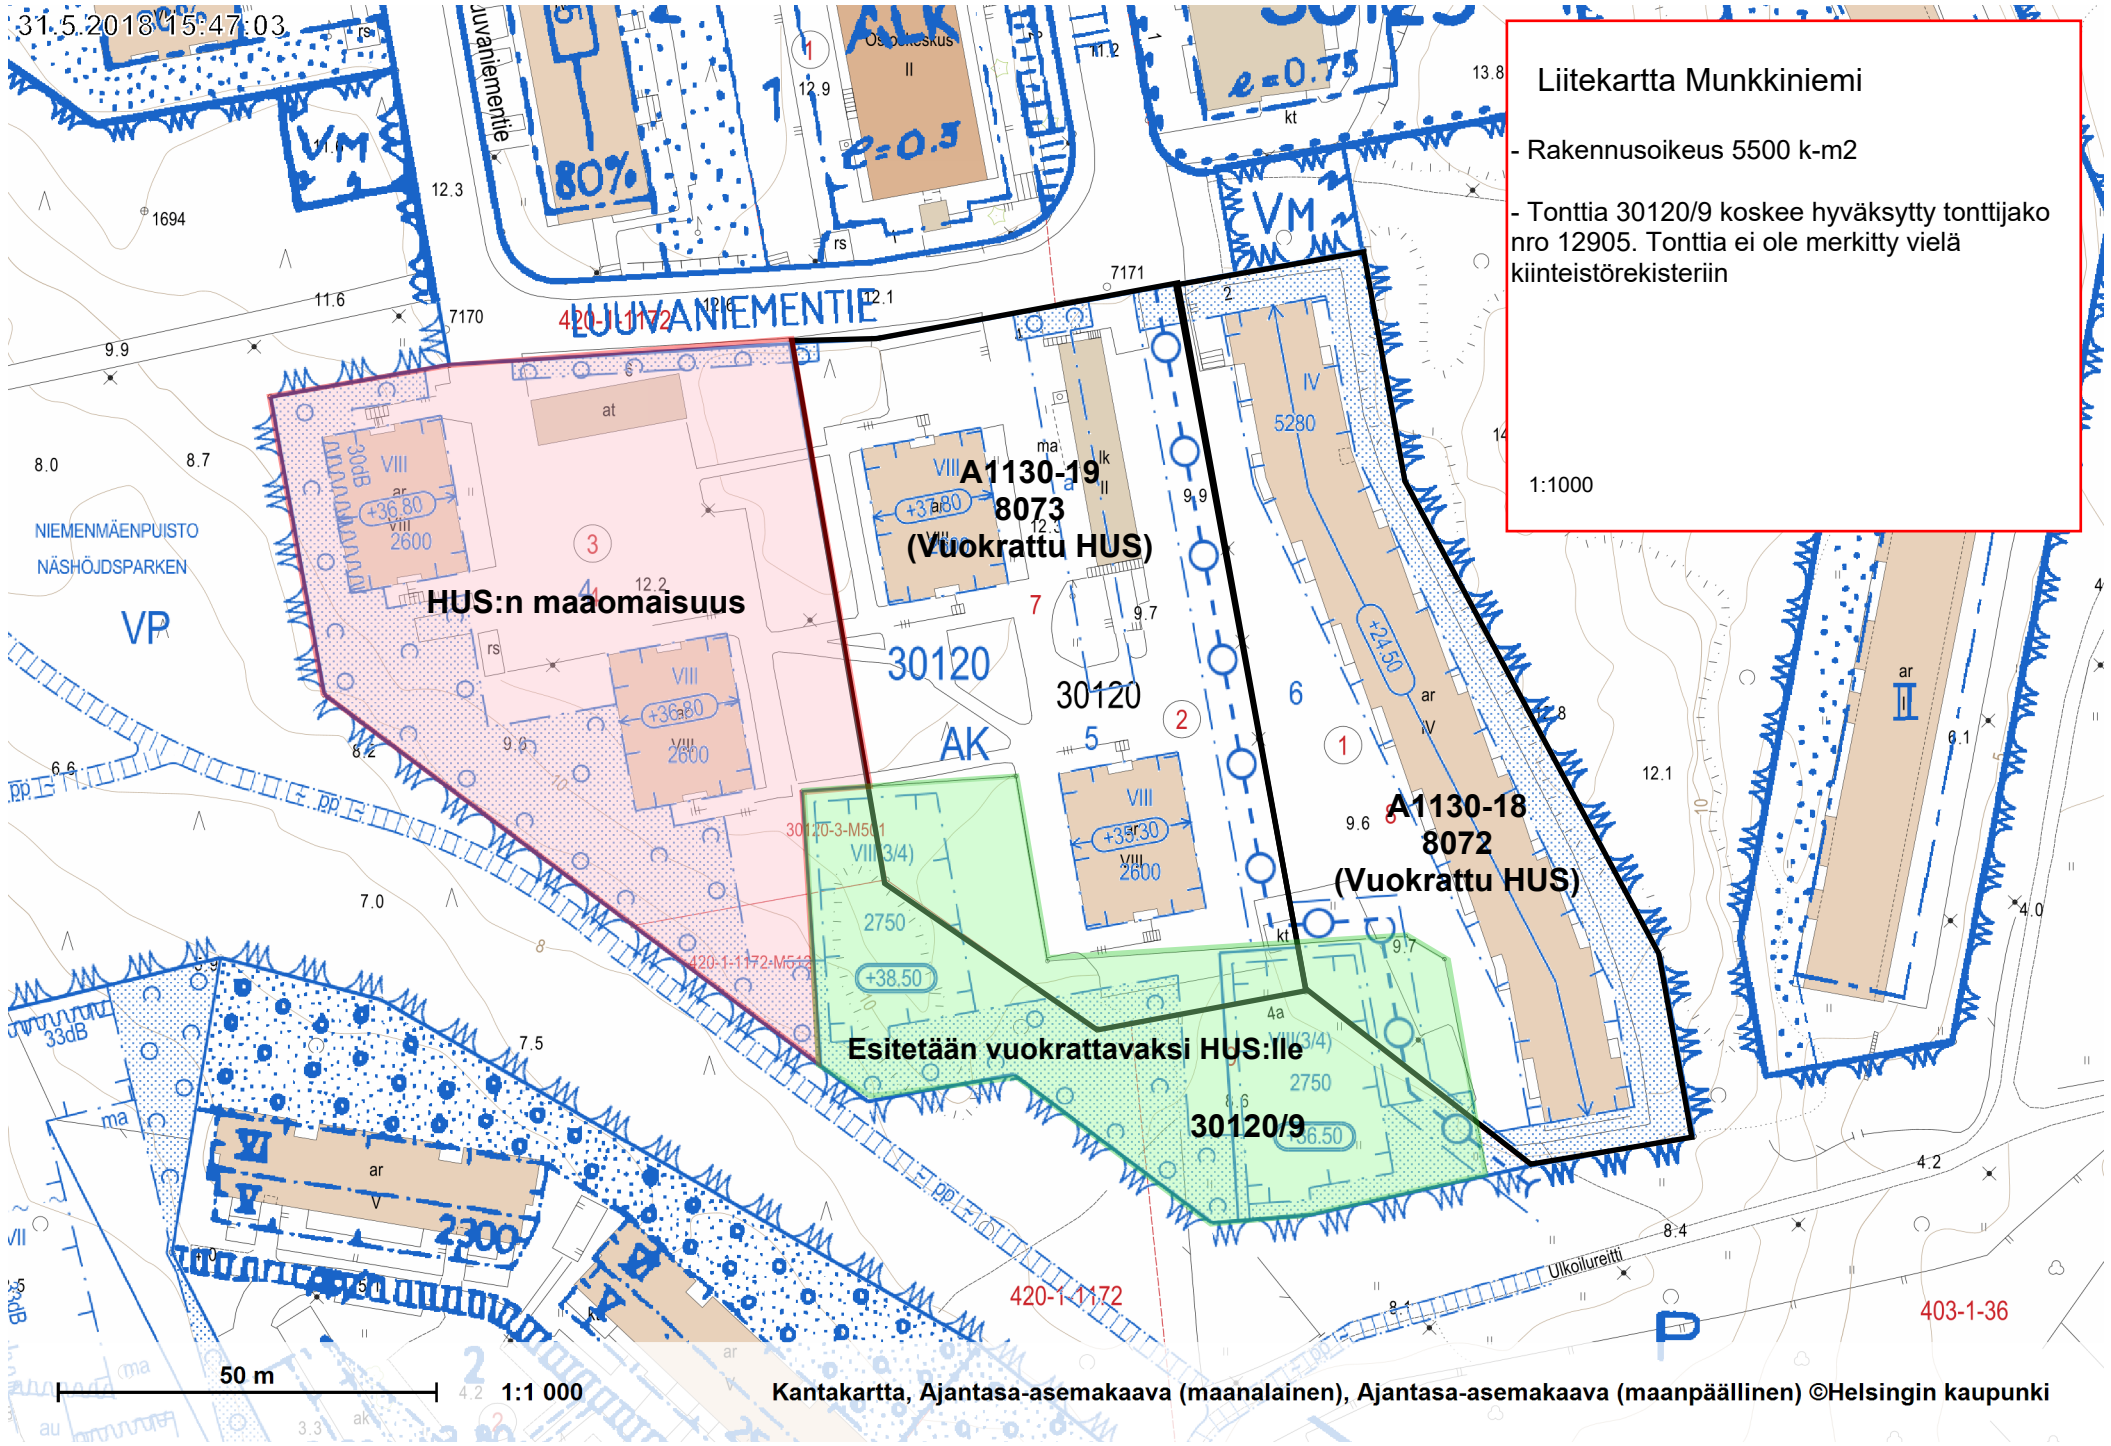

Liitekarta Munkkiniemi

- Rakennusoikeus 5500 k-m²
- Tonttia 30120/9 koskee hyväksytty tonttijako nro 12905. Tonttia ei ole merkitty vielä kiinteistörekisteriin

1:1000

50 m 1:1 000



250 m

1:10 000

31.5.2018 15:39:00

Liitekarta Toukola

- Y-tontti 23918/1, Koreankatu 2
- Vuokrattu uudelleen 2010, liike- ja toimistoalueen maanvuokraussopimus; Seurakunnallista työkeskusta varten (asuintilaa 551 k-m²)
- Seurakuntasiipi muutetaan asunnoiksi

1:1000

1

ANNALA
ANNEBERG

TOUKOLA 23

23P3

11.8
Kenttä

Seurakuntasiipi

Kirkko

KOREAGATAN

23K

KOREANKATU

DAMASKUKSENTIE

A0/S

KAIRON

20 m




Satamakatu (Katajanokka)

250 m 1:10 000

Kiinteistökartan maastotiedot, Opaskartta ©Helsingin kaupunki

Limppu Pormestarinluodot

31.5.2018 15:23:00

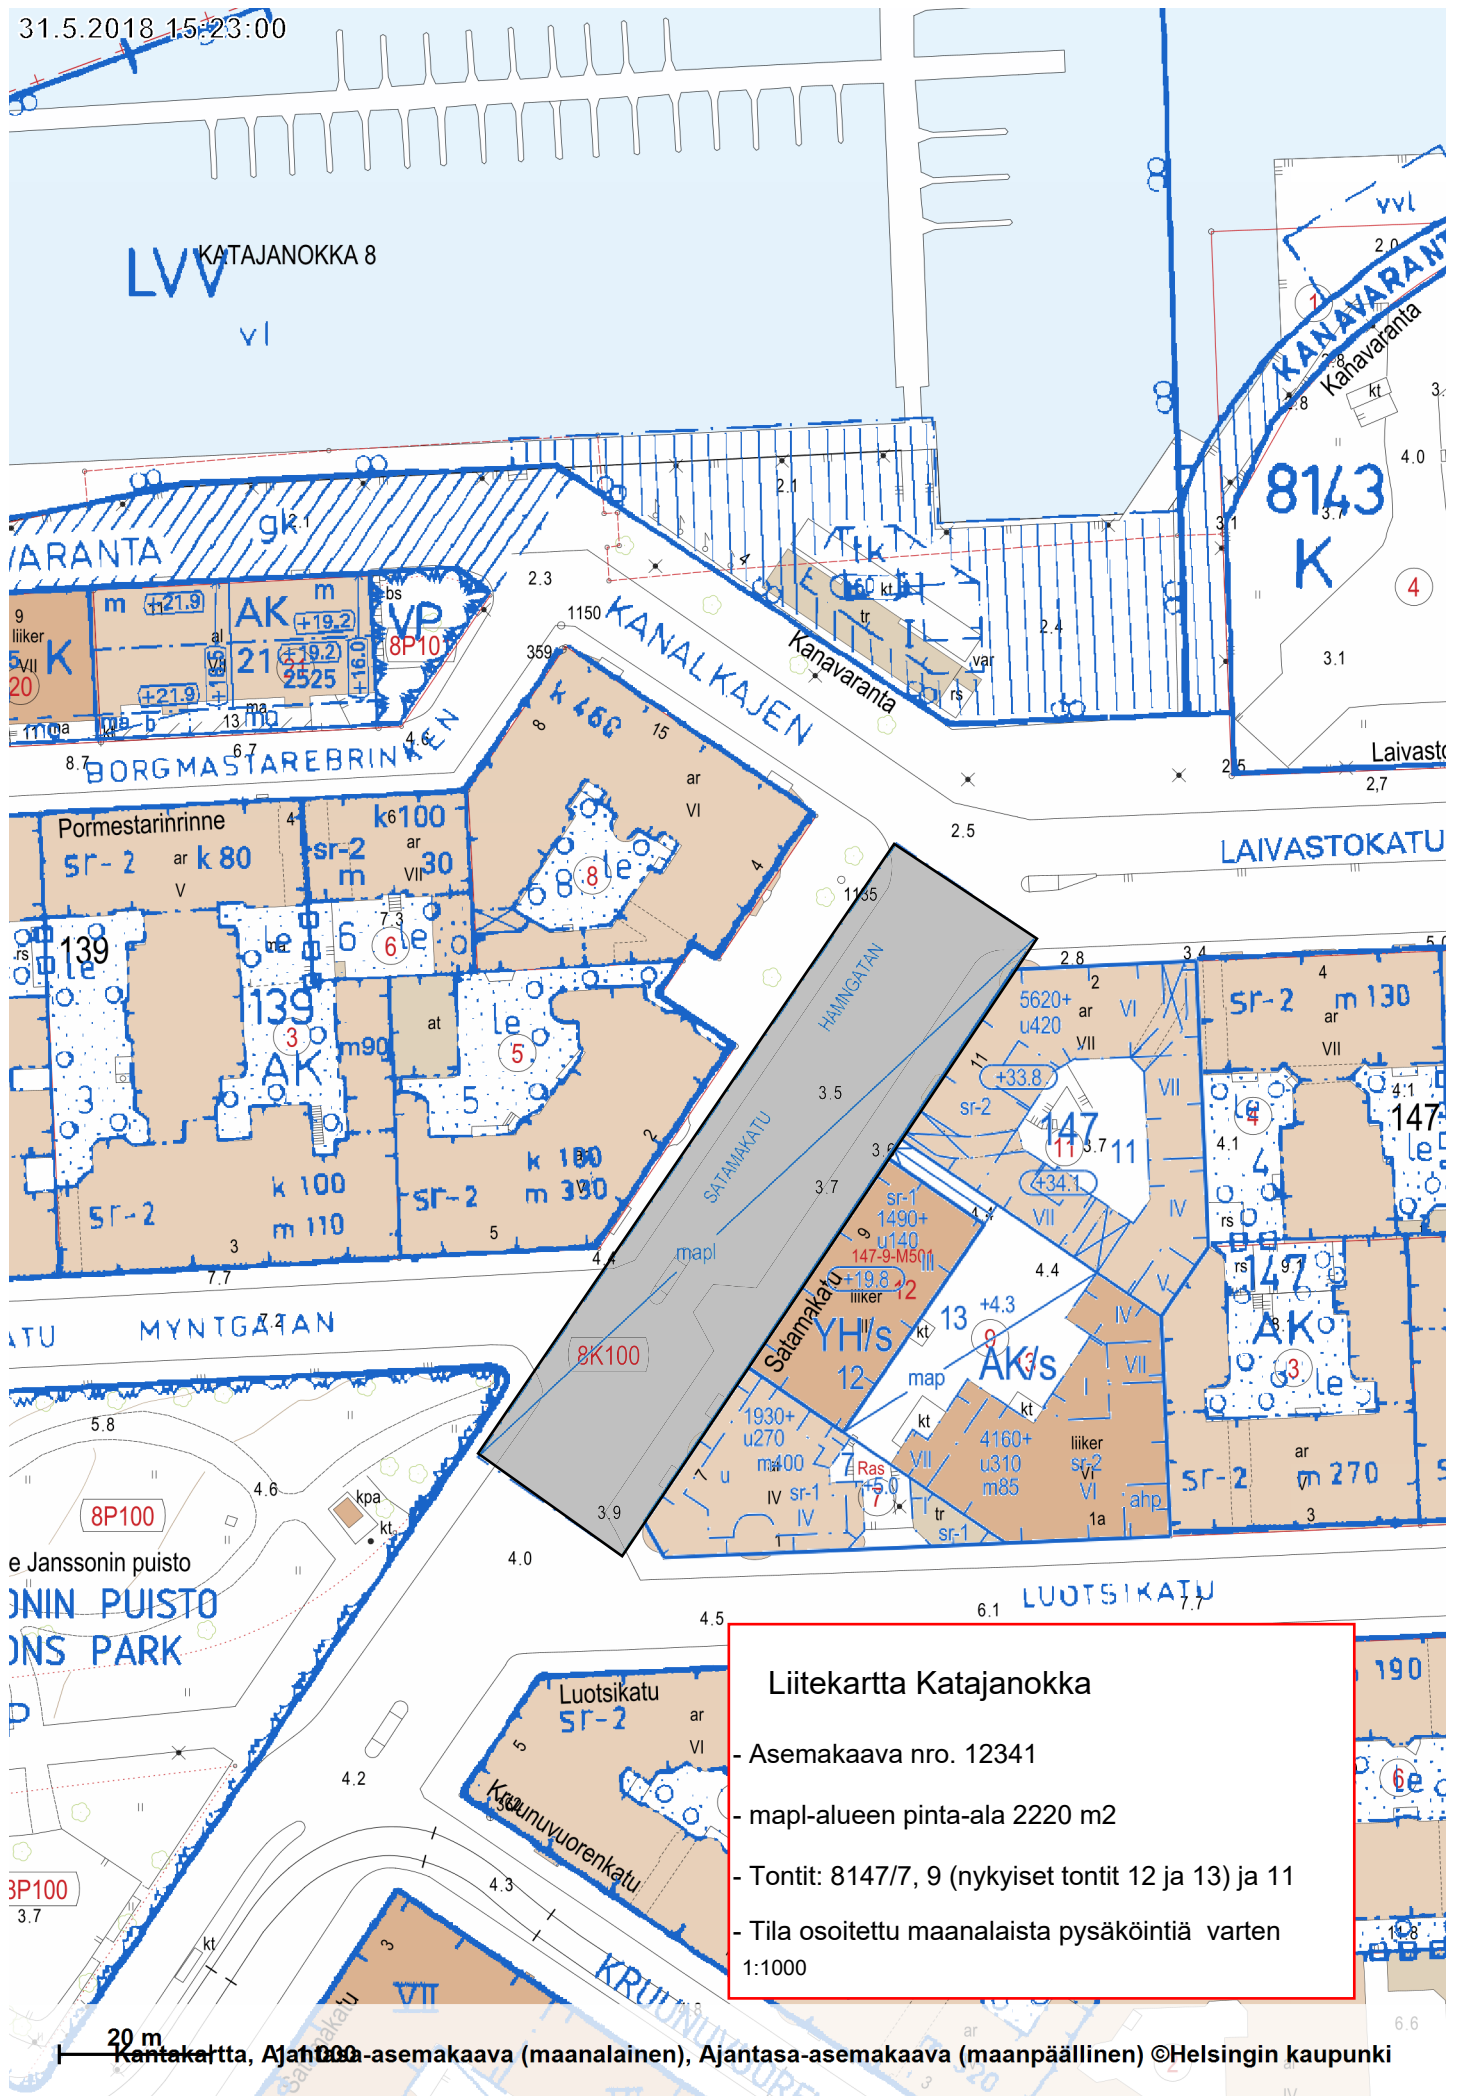

20 m

Katajanokan asemakaava (maalainen), Ajantasa-asekaava (maalainen) ©Helsingin kaupunki