


- Selite:**
- Jalkakäytävä
 - Pysäkki
 - Yhdistetty jk + pp
 - Pyörätie
 - Pyöräkaista
 - Istutuskaisla
 - Erotuskaista
 - Asemakaavan 12479 mukainen uusi rakennusala

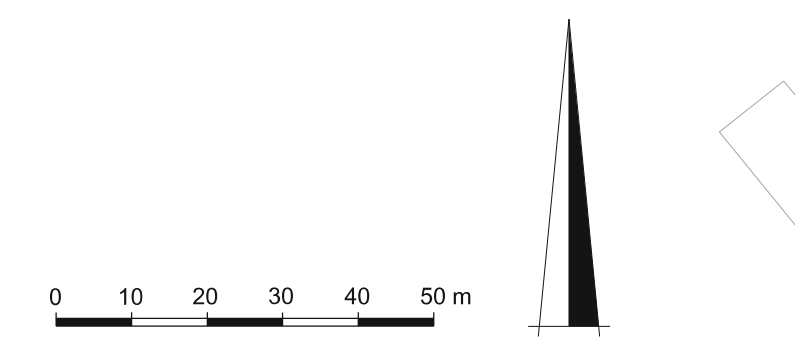

Helsinki		Kaupunkiympäristön toimiala		Liikenne- ja katusuunnittelu	
Keskusproj. 38, Malmi					
FALLKULLAN TILAN LIIKENNESUUNNITELMA					
Liikennesuunnitelma	Diaari: HEL 2016-013170	Rivivarsio	Päiväys	21.11.2017	
Mittakaava 1:1000	4844_12	6773	Muutettu ositt.	28.08.2018	
Asiantuntija	12479	Taustakoordinaattori	Hyväksyjä	Reetta Pulkkinen	
Käsitelty	21.11.2017	ETRS-GK25	Tarkastanut	Jouko Korhonen	
I Kyk	28.08.2018	N2000	Laatunut	Topi Vuorio	