
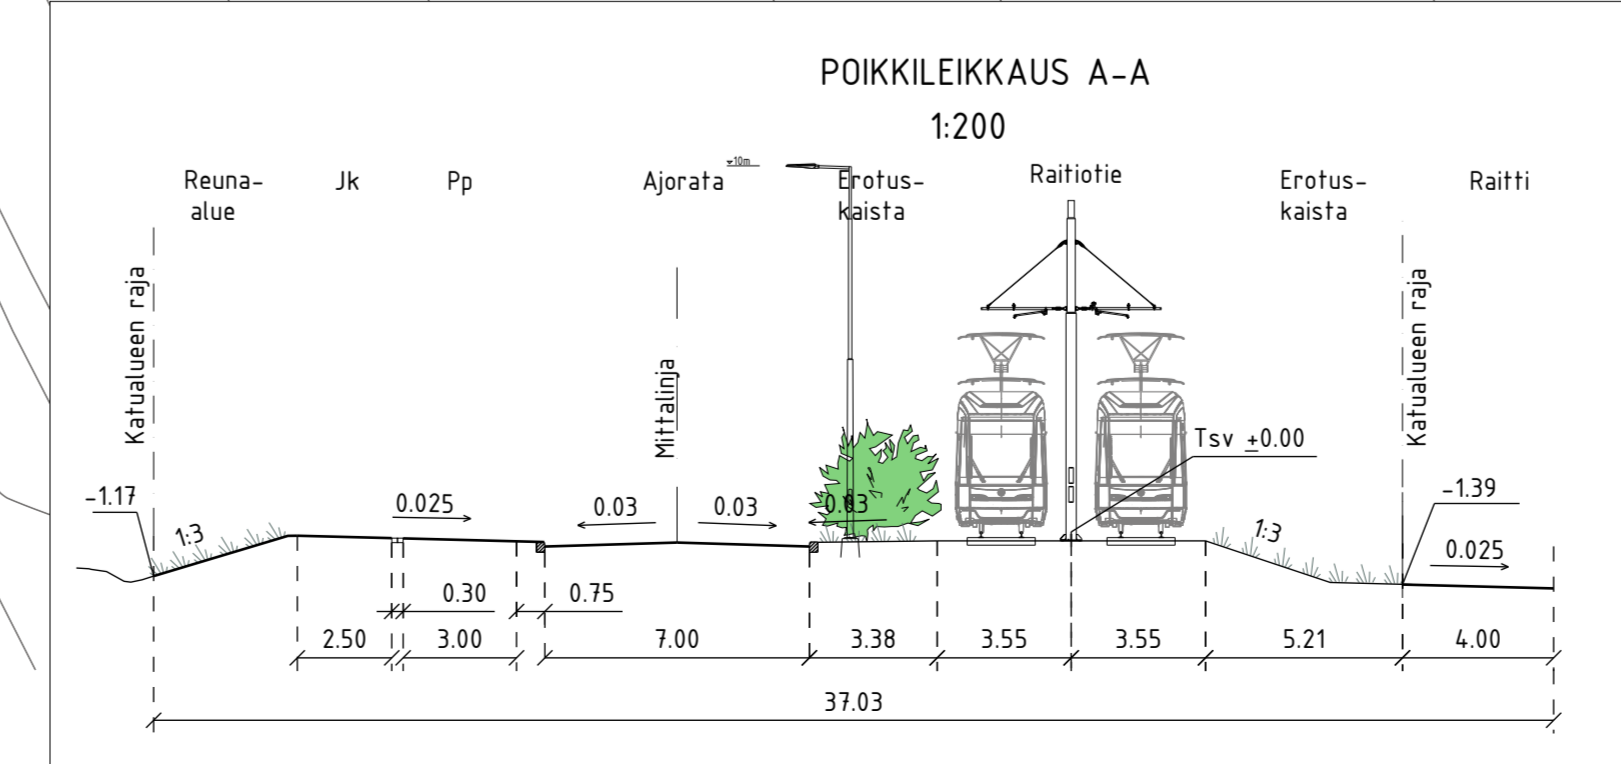


Reuna-alue 4.80

Jalkakäytävä	2.50
Erotusraita	0.30
Pyörätie	3.00
Erotuskaista	0.75
Ajorata	7.00
Erotuskaista	2.65
Raitiotie	7.10
Erotuskaista	9.30
Puistoraitti	4.00

- PIIRUSTUSMERKINNÄT**
- Istutettava lehtipu
  - Poistettava lehtipu
  - Asfaltti (ajorata/jk-pp-tie)
  - Betonikiveys, musta  
2n kiven valkoinen betonikiviraita  
3n kiven harmaa noppakiviraita
  - Betonikivi, vaalean harmaa  
3n kiven harmaa noppakiviraita
  - Betonikiveys, valkoinen
  - Betonikiveys, harmaa
  - Noppakiveys, harmaa
  - Raitiotiealue, kova pinta/nurmi
  - Raitiotien ylitsepaikka, betoni/asfaltti
  - Sepeli
  - Kivituhka
  - Nykyinen metsä
  - Nurmetus
  - Lehtipensas, matala
  - Istutettava pensas korkea / keskip korkea
  - Niitty
  - Metsänpohjikasvillisuus
  - Sekametsitys
  - Kaide
  - Reunatuki, luonnonkivi, punainen/harmaa
  - Madallettu/luskattu reunatuki, luonnonkivi, punainen/harmaa
  - Reunatuki, upotettu, luonnonkivi, pun./harmaa
  - 2n kiven harmaa noppakiviraita
  - 3n kiven harmaa noppakiviraita
  - Avo-oja
  - Kadun likimääräinen korkeusasema
  - Kadun nykyinen korkeusasema
  - Valaisinylväs
  - Raidesähköpylväs
- Kuivatus hoidetaan katukohtaisella hulevesiviemärillä

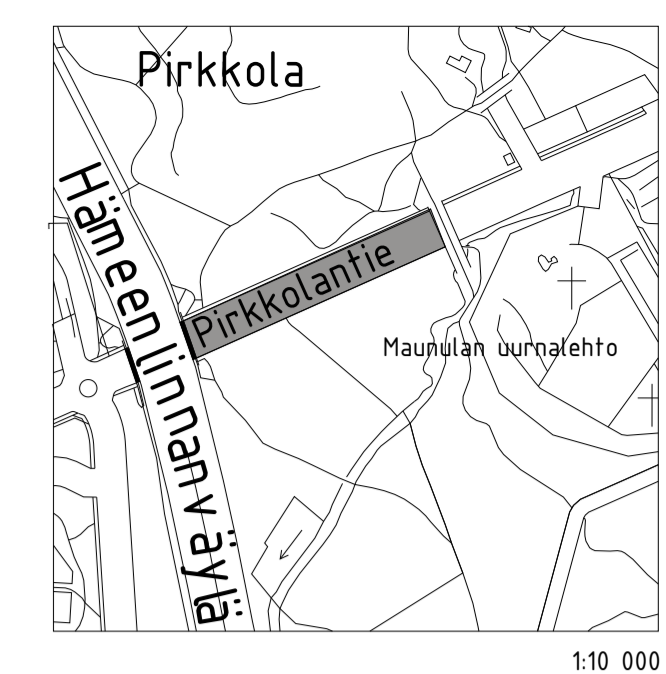

Toteutetaan erillisen suunnitelman mukaan

Helsinki		Kaupunkiympäristön toimiala		www.hel.fi	
KAMPIN OSA-ALUE		28. Oulunkylä, Pirkkola		sähköposti: etunimi.sukunimi@hel.fi	
<b>PIRKKOLANTIE</b> välillä Hämeenlinnanväylä - Pirkkolantien jalankulkusilta uurnalehdon kohdalla					
Katusuunnitelma					
NK	LITTYTY	NRO	30925/1	KRS	
1:500	KORVAA			YTLK	
1:400	KORVATTU	TASOKOORDINAATIT	ETRS-GK25	HYV.	28.1.2019 R. Pulkkinen
1:200	ASEMAKAAVA	12185	KORKEUSJÄRJESTELMA	TARK.	28.1.2019 I. Rantanen
	LIIKENNES.	6625-1	NZ000	PROJ.	28.1.2019 V. Rehe
				HYV.	28.1.2019 T. Väisänen
				TARK.	28.1.2019 J. Väisänen
				LAAT.	28.1.2019 P. Leskinen
RAIDE-JOKERI Raide-Jokerin projektitoimisto Valmote 1, 00980 Helsinki raidejokeri@hel.fi					