



- PIIRUSTUSMERKINNÄT**
- Ajorata/jalkenkuja ja pyöräilijä, asfaltilla
 - Leikkivesto, matala
 - Ravivesto, matala
 - Nurmi
 - Niitty
 - Kuntoliipakka
 - Metsähoitoja säilytys/uus
 - Metsätyyppi
 - Hakkeuskuja
 - Kiviäly
 - Kenttäkiveys
 - Siianeräosionotto
 - Betonilaatta, harmaa
 - Betonilaatta, ruskea
 - Nupukivi, harmaa
 - Betonikiveys
 - Maastili, punainen/harmaa
 - Noppakivi, harmaa
 - Istutettava lehtipu
 - Istutettava havupuu
 - Säilytettävä lehti-/havupuu
 - Istutettava korkeat pensas
 - Nykyinen metsä
 - Pankki
 - Pyöräilijä
 - Syyntöryösuojitus
 - Reska-ajatu
 - Kadun liikemääräinen korkeusraja
 - Kadun nykyinen korkeusraja
 - Reunatuki, luononkivi, harmaa/punainen
 - Luiskattu reunatuki, luononkivi, harmaa/punainen
 - Madallettu reunatuki, luononkivi, harmaa/punainen
 - Uppotehty reunatuki, luononkivi, harmaa/punainen
 - Nykyinen valaisinypitys
 - Uusi valaisinypitys
 - Liikenevalo-ohjattu liittymä
 - Hulevesipääntie
 - Rumpu
 - Paasikivi, harmaa
 - Betonilämmäri ja kaide

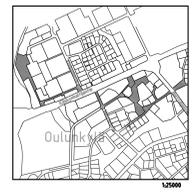

A Lisäty Teinipuiston kallioraitti tyypilliseksi kaikkien Kivalterintien suojien sirtä, kentiesiiväsiä sekä muutuneet kiveysalueet		28.3.2019	S. Lehtinen	S. Hurskainen
Helsinki Kaupunkiympäristön toimiala		www.hel.fi		sankapost: etunimi.sukunimi@hel.fi
28. Oulunkylä, Patola				
MAAPADONTIE Kivipadontie, Oppiojankuja, Kisällintie, Kisällinkuja, Mestarintie, Kivalterintie, Kivalterinpolku, Teinipuisto, Kinkerpöytä, Tanhumi, Teinipuisto, Kisällinpuisto, Katu- ja puistosuunnitelmien koostepiirustus				
1:1000	LETTY	MID	31038/2	
1:200	KORVA	KYL		
	KORVAUTTU	YASOORINATTO:	HYV. 08.02.2019 S. Puukonen	
	KOKOONKÄYTTÄ	ETP-05	TAK. 08.02.2019 J. Rantanen	
	KOKOONKÄYTTÄ	KOKOONKÄYTTÄ:	PIL. 08.02.2019 S. Hurskainen	
	KOKOONKÄYTTÄ	KOKOONKÄYTTÄ:	PIL. 08.02.2019 S. Hurskainen	
	KOKOONKÄYTTÄ	KOKOONKÄYTTÄ:	HYV. 08.02.2019 A. Patola, J. Lehti	
	KOKOONKÄYTTÄ	KOKOONKÄYTTÄ:	TAK. 08.02.2019 J. Tainen	
	KOKOONKÄYTTÄ	KOKOONKÄYTTÄ:	LAAT. 08.02.2019 T. Renkainen, S. Mäkelä	

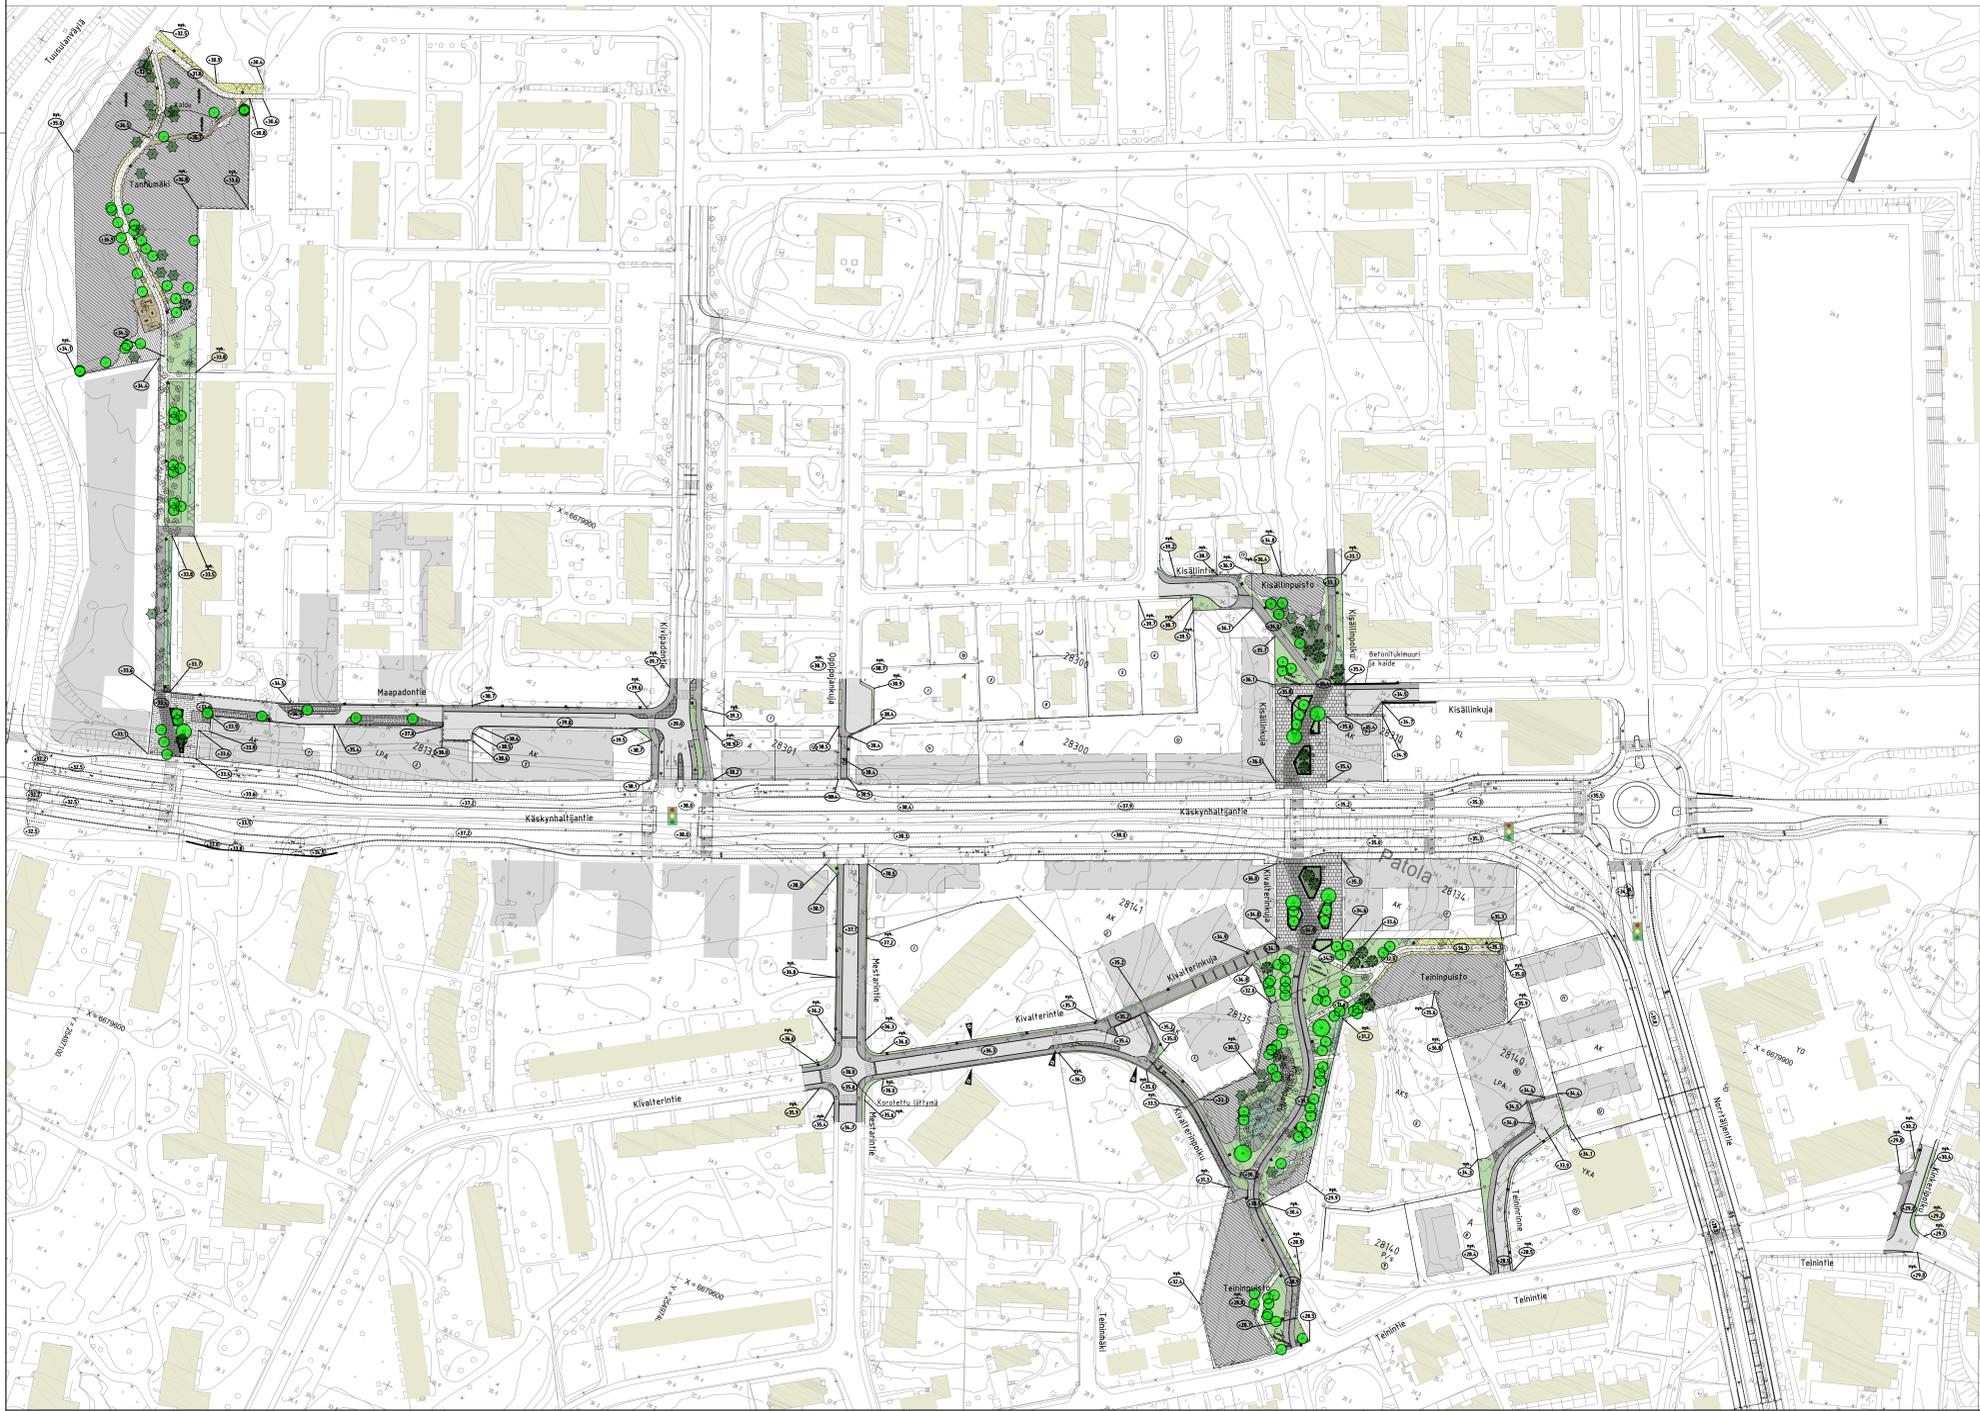