


Pakila
Pakilantie 59
Havainnekuva

Helsingin kaupunki
Asemakaavoitus
Pohjoinen alueyksikkö

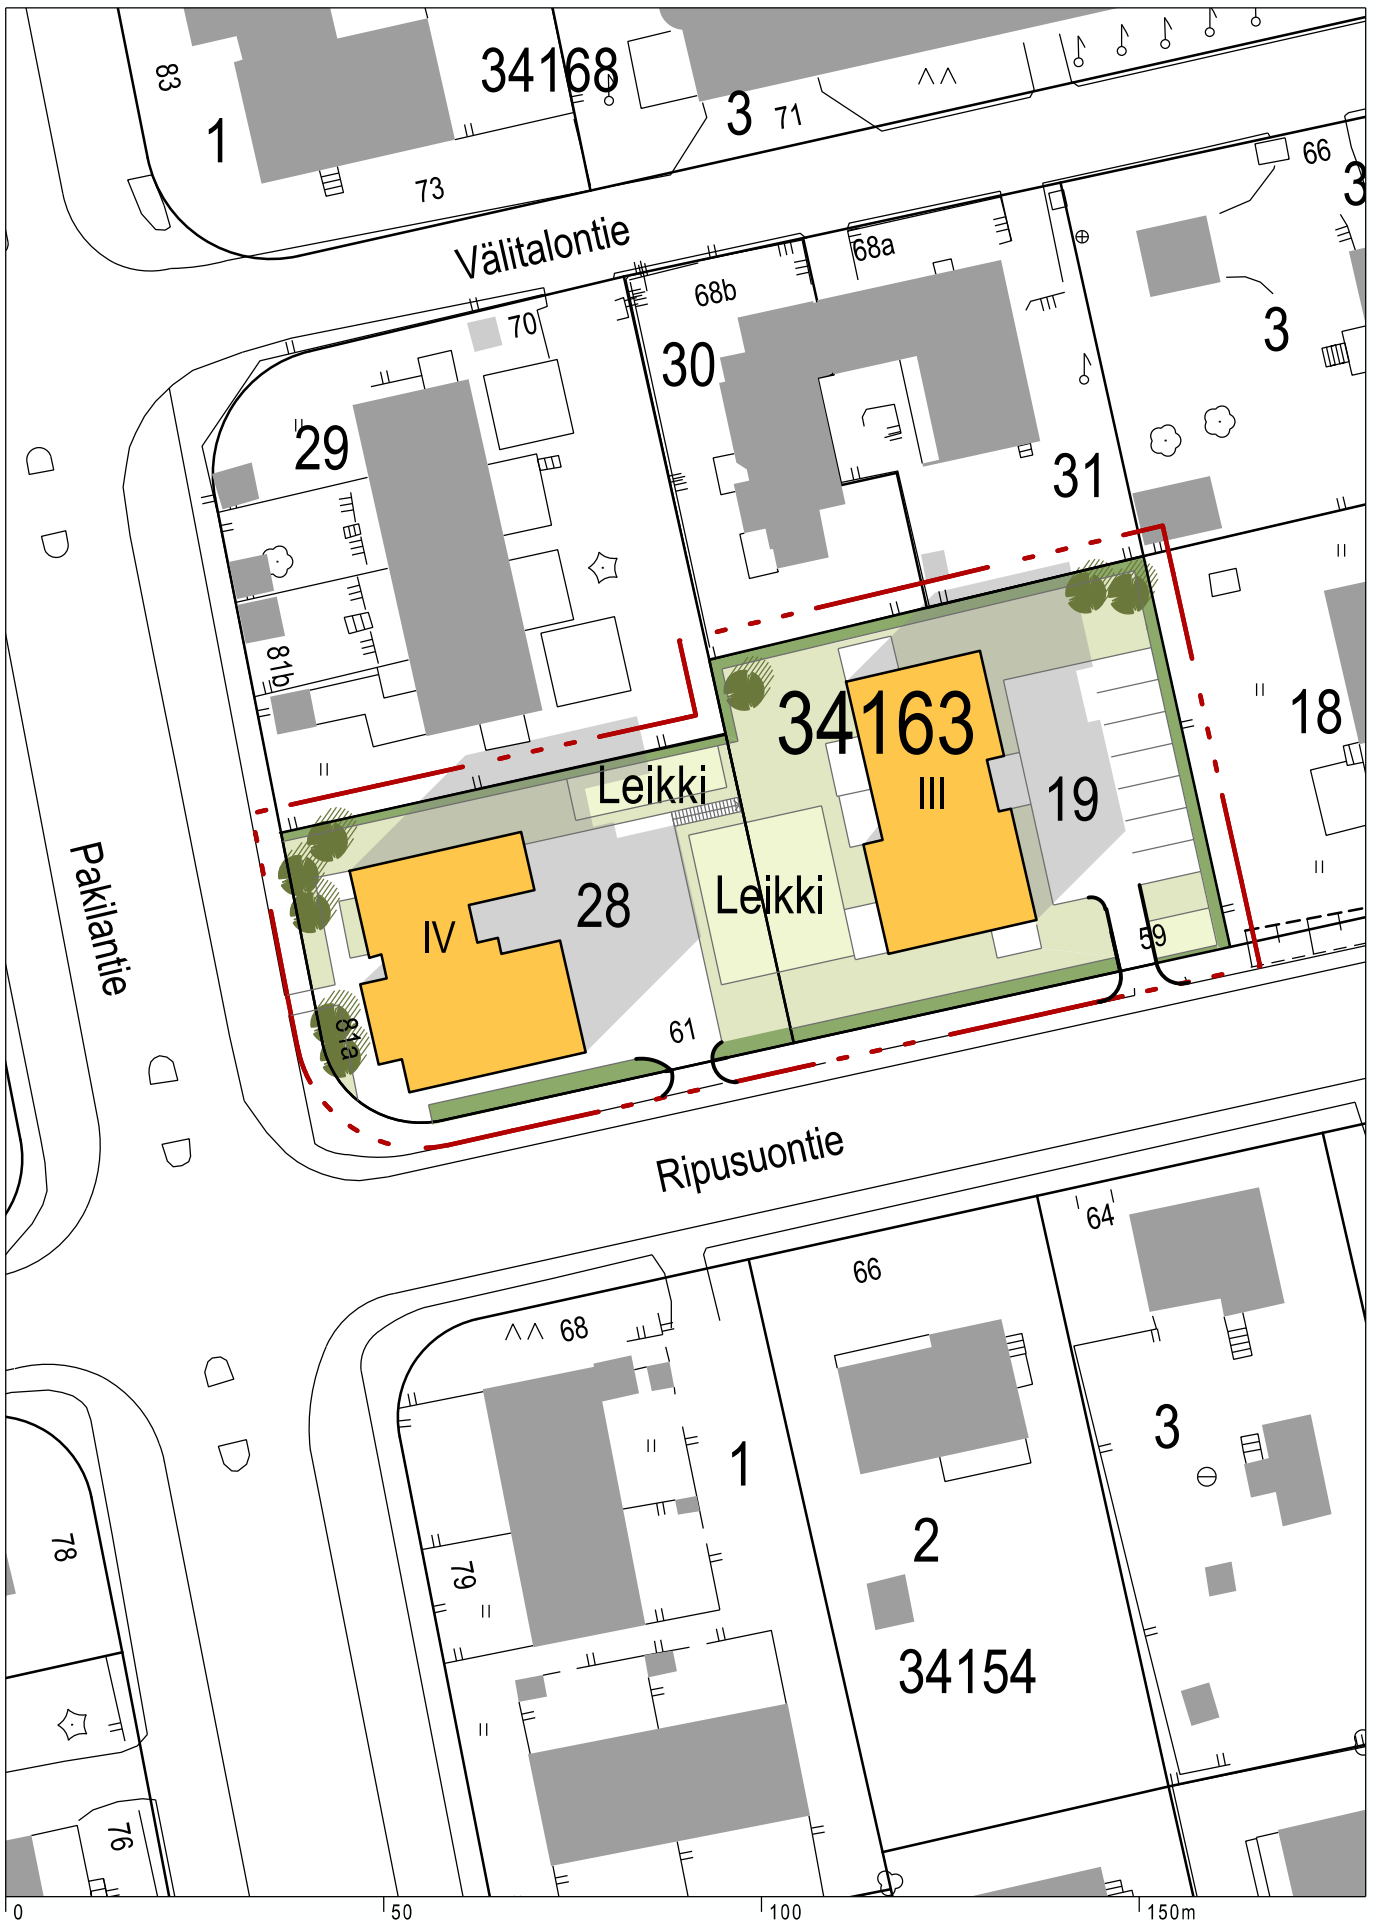

Pakila
Pakilantie 81a, Ripusuontie 59
Havainnekuva

Helsingin kaupunki
Asemakaavoitus
Pohjoinen alueyksikkö