


LMT 1 - PROJEKTI JKMM Arkkitehdit Oy / DWG tallennettu 11.2.2019

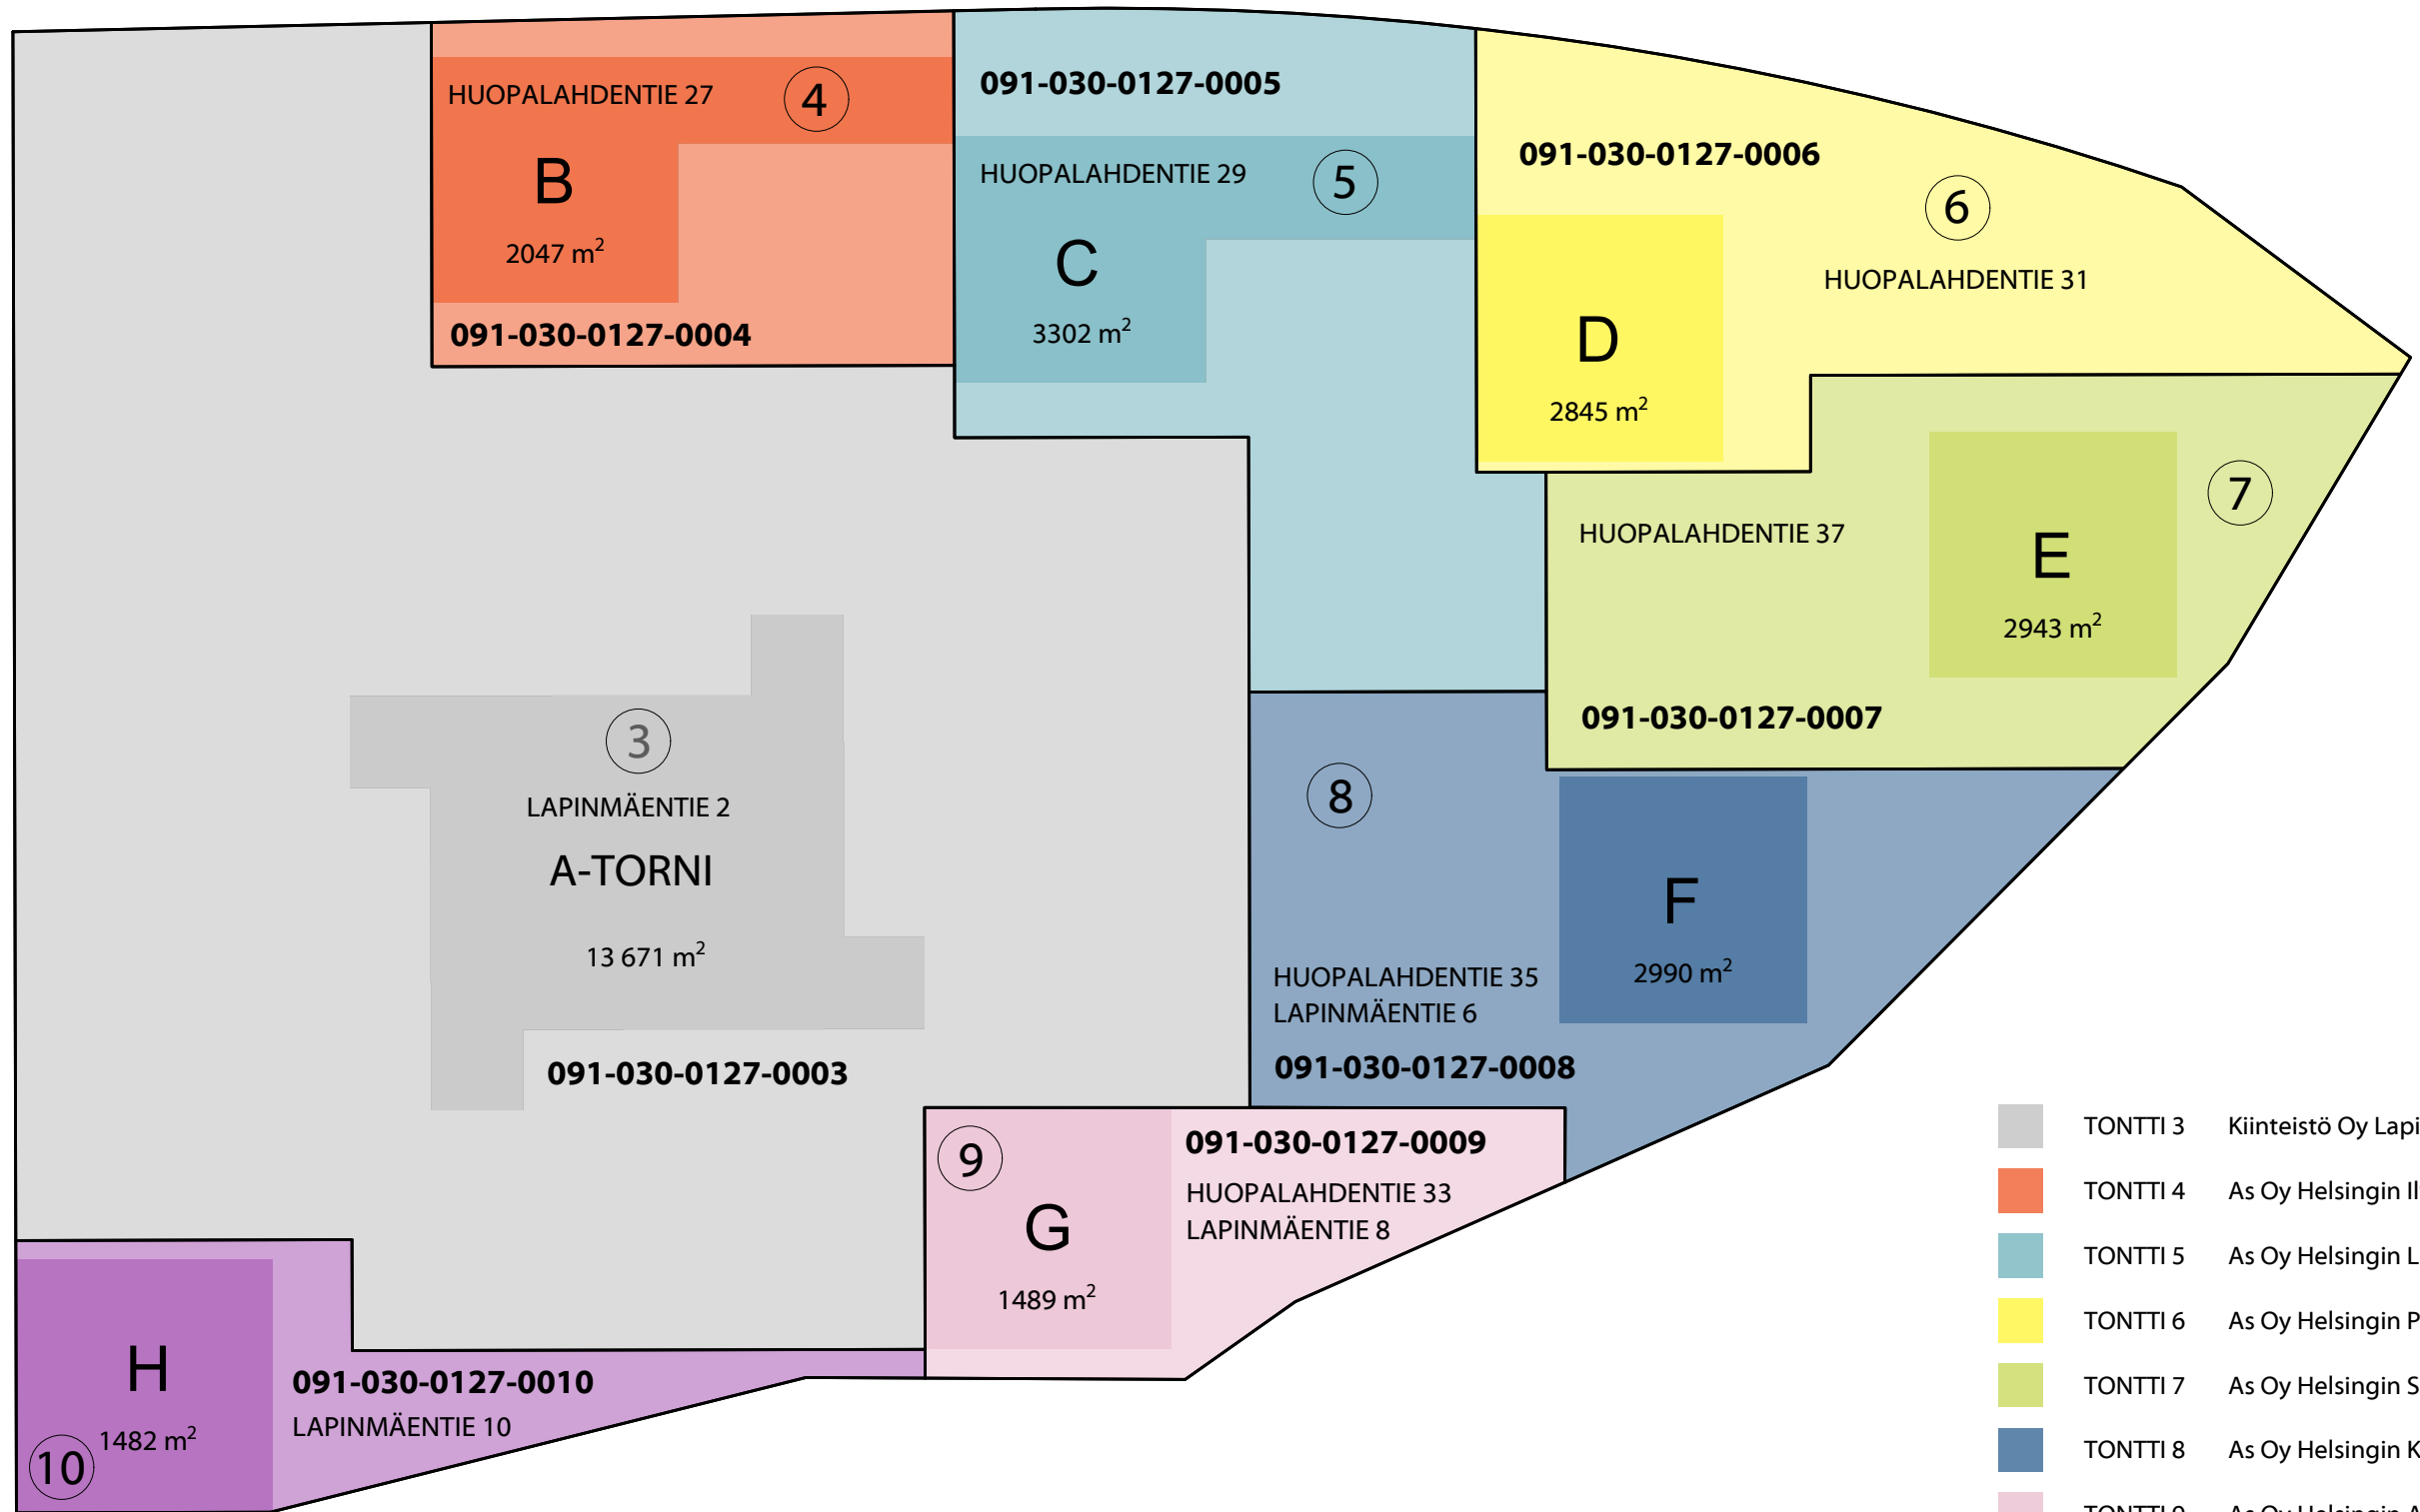

- TONTTI 3 Kiinteistö Oy Lapinmäentie 1
- TONTTI 4 As Oy Helsingin Ilveshovi
- TONTTI 5 As Oy Helsingin Louhenlinna
- TONTTI 6 As Oy Helsingin Pohjantytär
- TONTTI 7 As Oy Helsingin Syyssonaatti
- TONTTI 8 As Oy Helsingin Karhunsammal
- TONTTI 9 As Oy Helsingin Ainonkannel
- TONTTI 10 As Oy Helsingin Kullervonkoti


— TONTIN RAJA

ALUSTAVA TONTTIJAKO

S A R C LAPINMÄENTIE 1
 LUONNOS
 TONTTIJAKO
 HELSINKI

Arkkitehtitoimisto
 Tammasaarenlaituri 3
 00180 Helsinki Finland
 Tel +358-9-6226180
 Fax +358-9-62261840

1:800
 25.06.2019

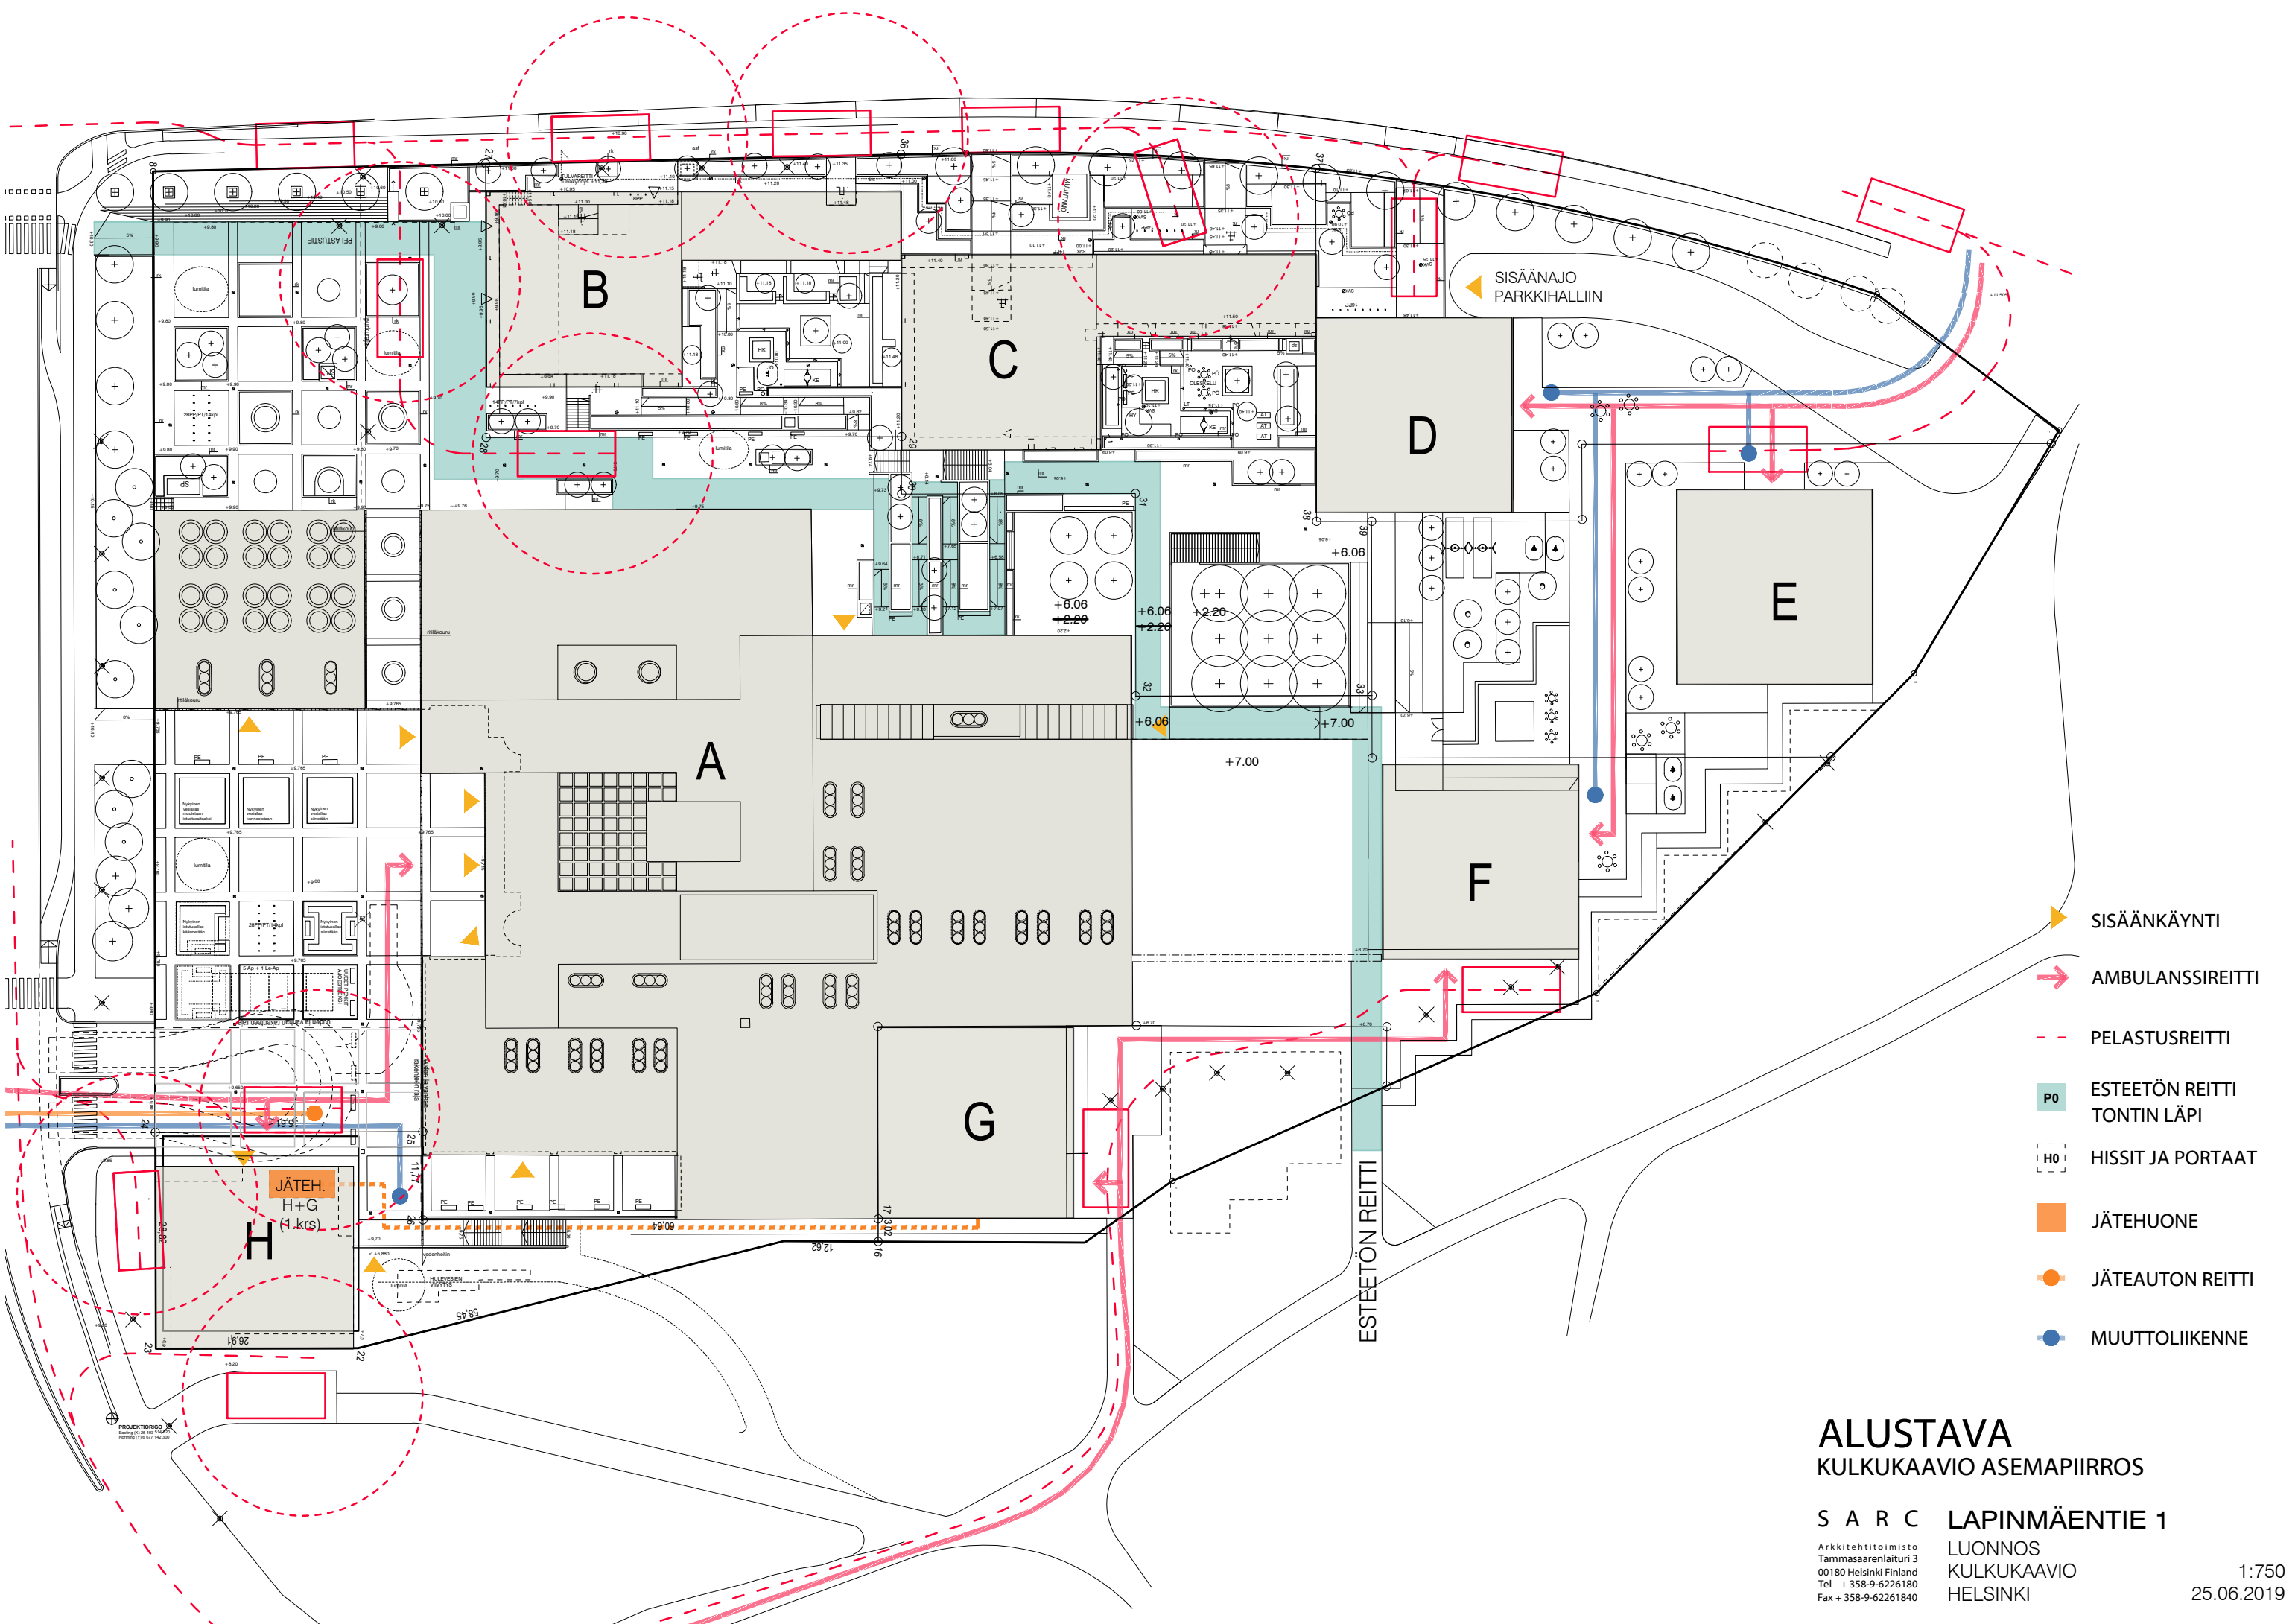


-  SISÄÄNKÄYNTI
-  AMBULANSSIREITTI
-  PELASTUSREITTI
-  ESTEETÖN REITTI
TONTIN LÄPI
-  HISSIT JA PORTAAT
-  JÄTEHUONE
-  JÄTEAUTON REITTI
-  MUUTTOLIIKENNE

ALUSTAVA KULKUKAAVIO ASEMAPIIRROS

S A R C LAPINMÄENTIE 1
 LUONNOS
 KULKUKAAVIO
 HELSINKI

Arkkitehtitoimisto
 Tammasaarenlaituri 3
 00180 Helsinki Finland
 Tel + 358-9-6226180
 Fax + 358-9-62261840

1:750
 25.06.2019

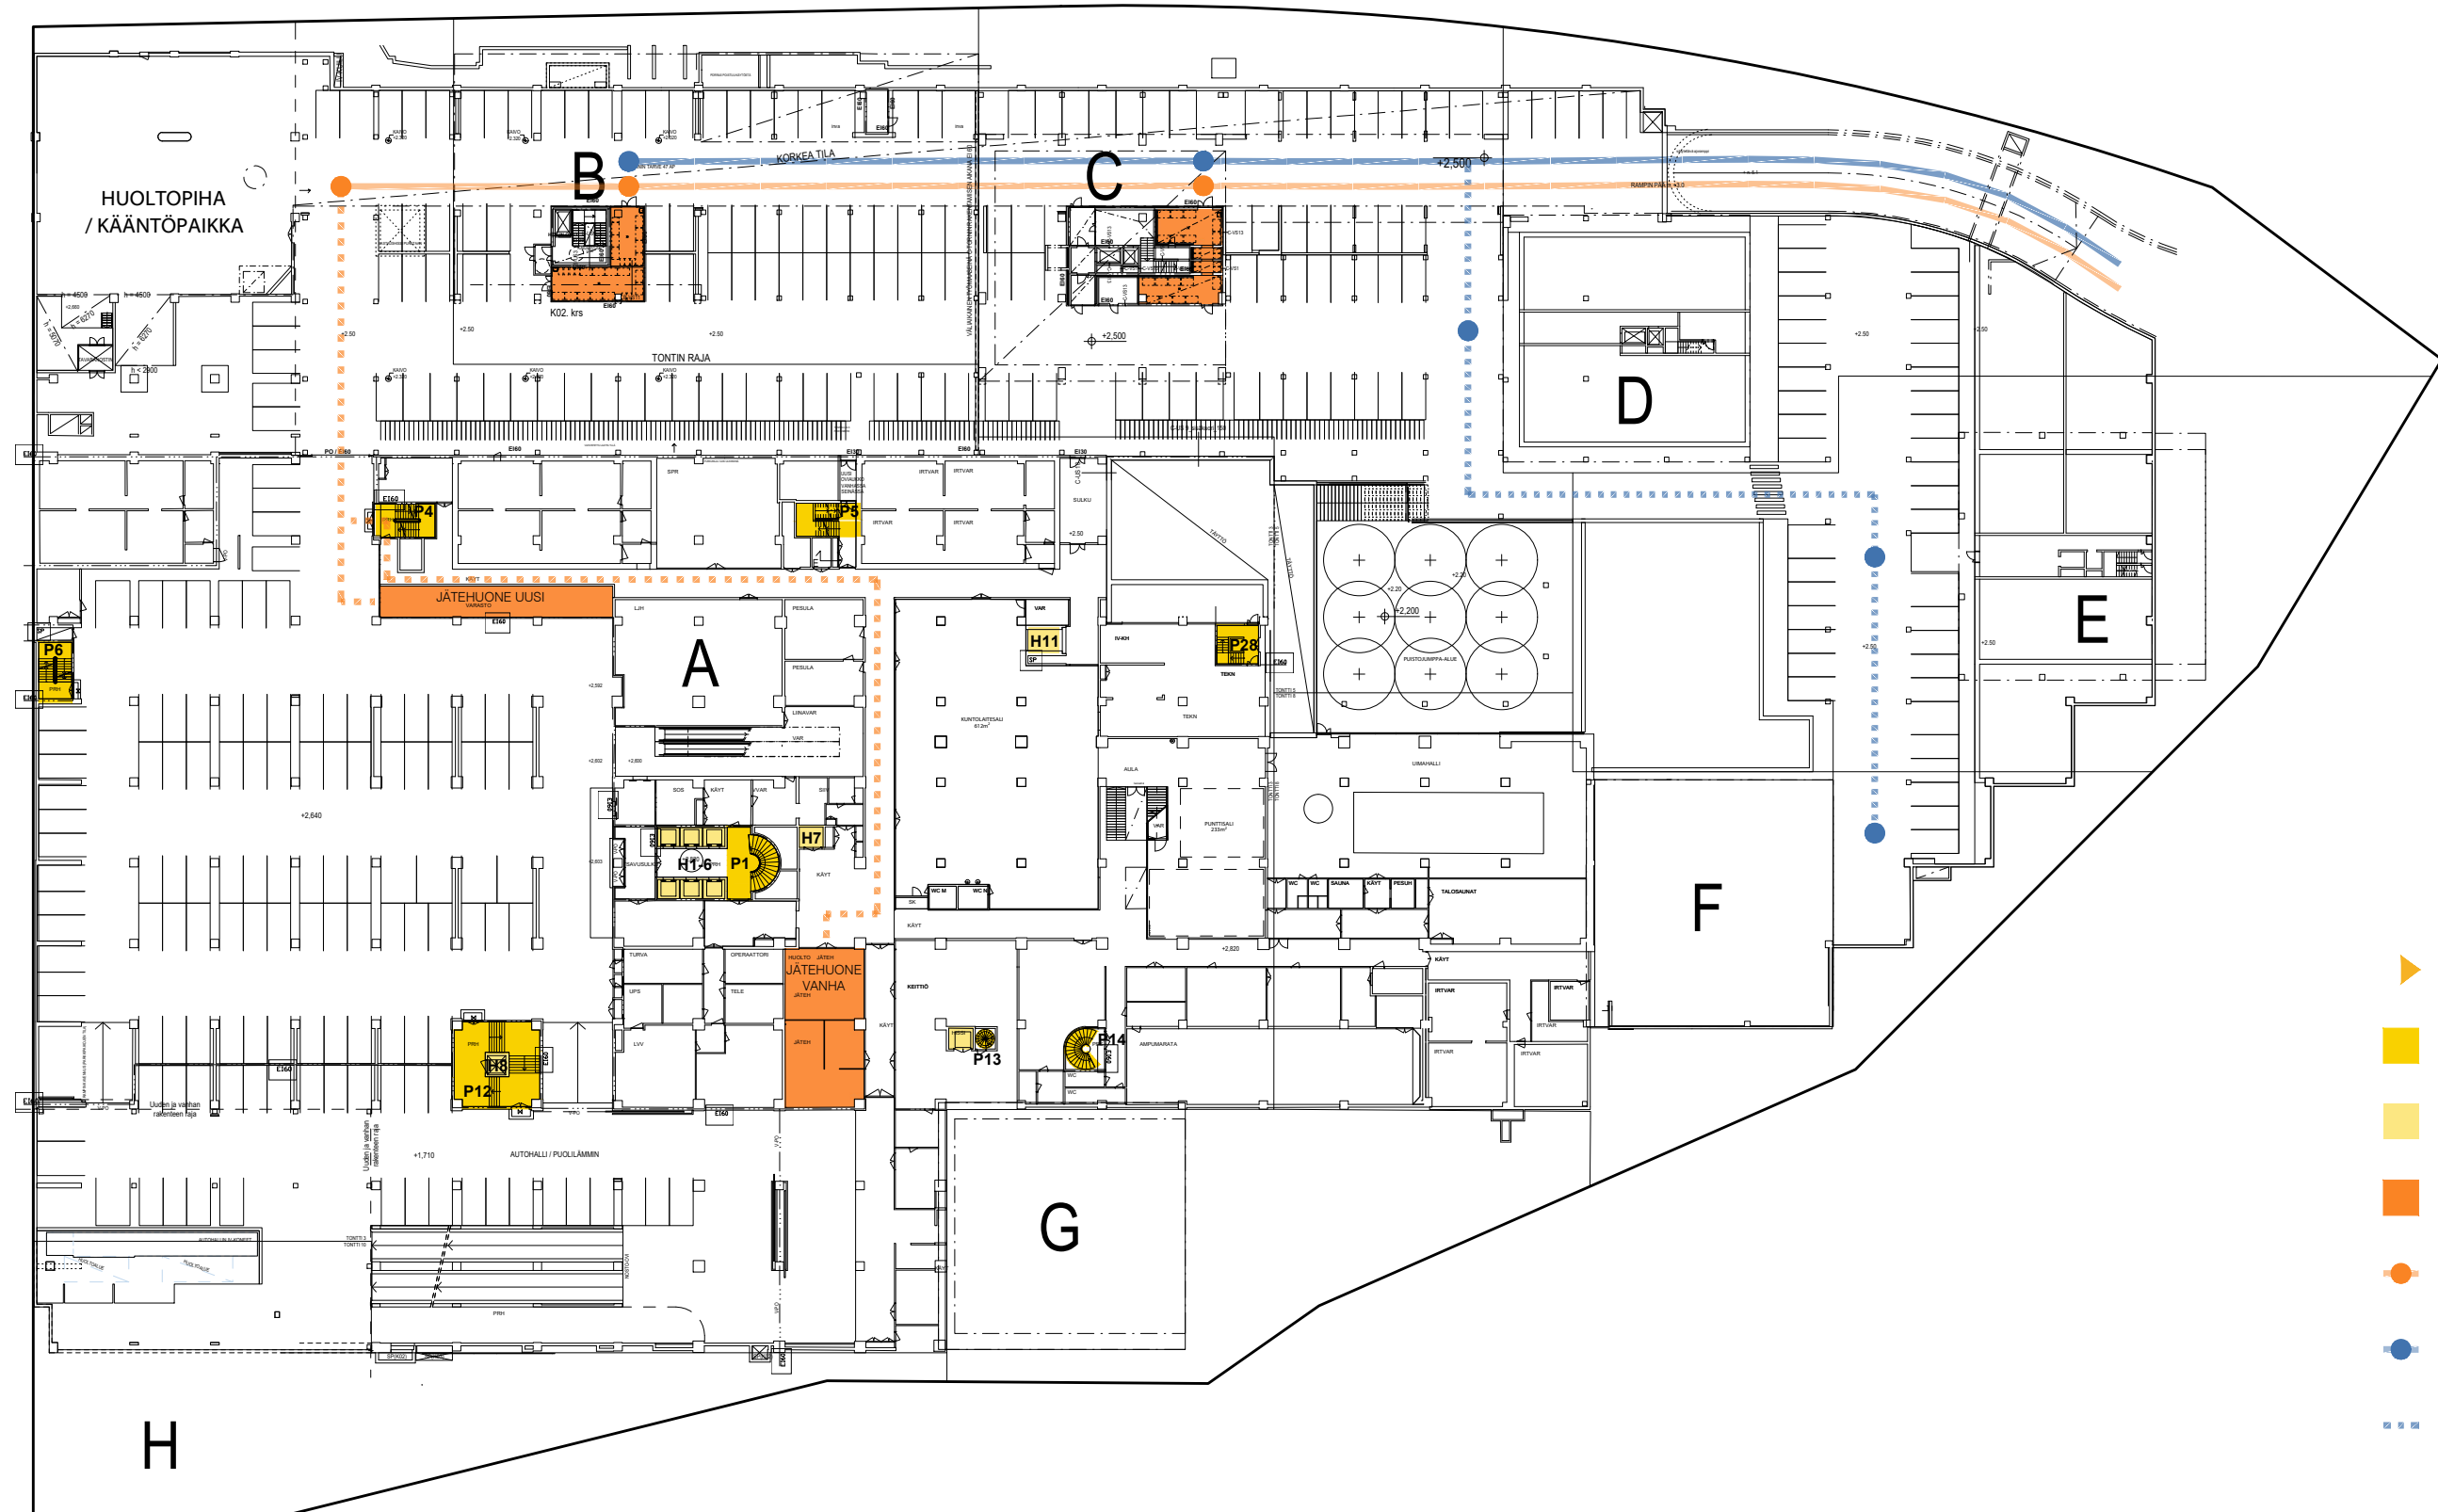


-  SISÄÄNKÄYNTI
-  PORTAAT JA PORRASNO
-  HISSIT JA HISSINRO
-  JÄTEHUONE
-  JÄTEAUTON REITTI
-  MUUTTOLIIKENNE
-  MUUTTOLIIKENNE
MAX. 2,5 m KORKEA AUTO

ALUSTAVA
KULKUKAAVIO K02 KERROS


S A R C LAPINMÄENTIE 1
 Luonnos
 Kulkukaavio
 Helsinki

1:750
 25.06.2019


Arkkitehtitoimisto
 Tammasaarenlaituri 3
 00180 Helsinki Finland
 Tel + 358-9-6226180
 Fax + 358-9-62261840

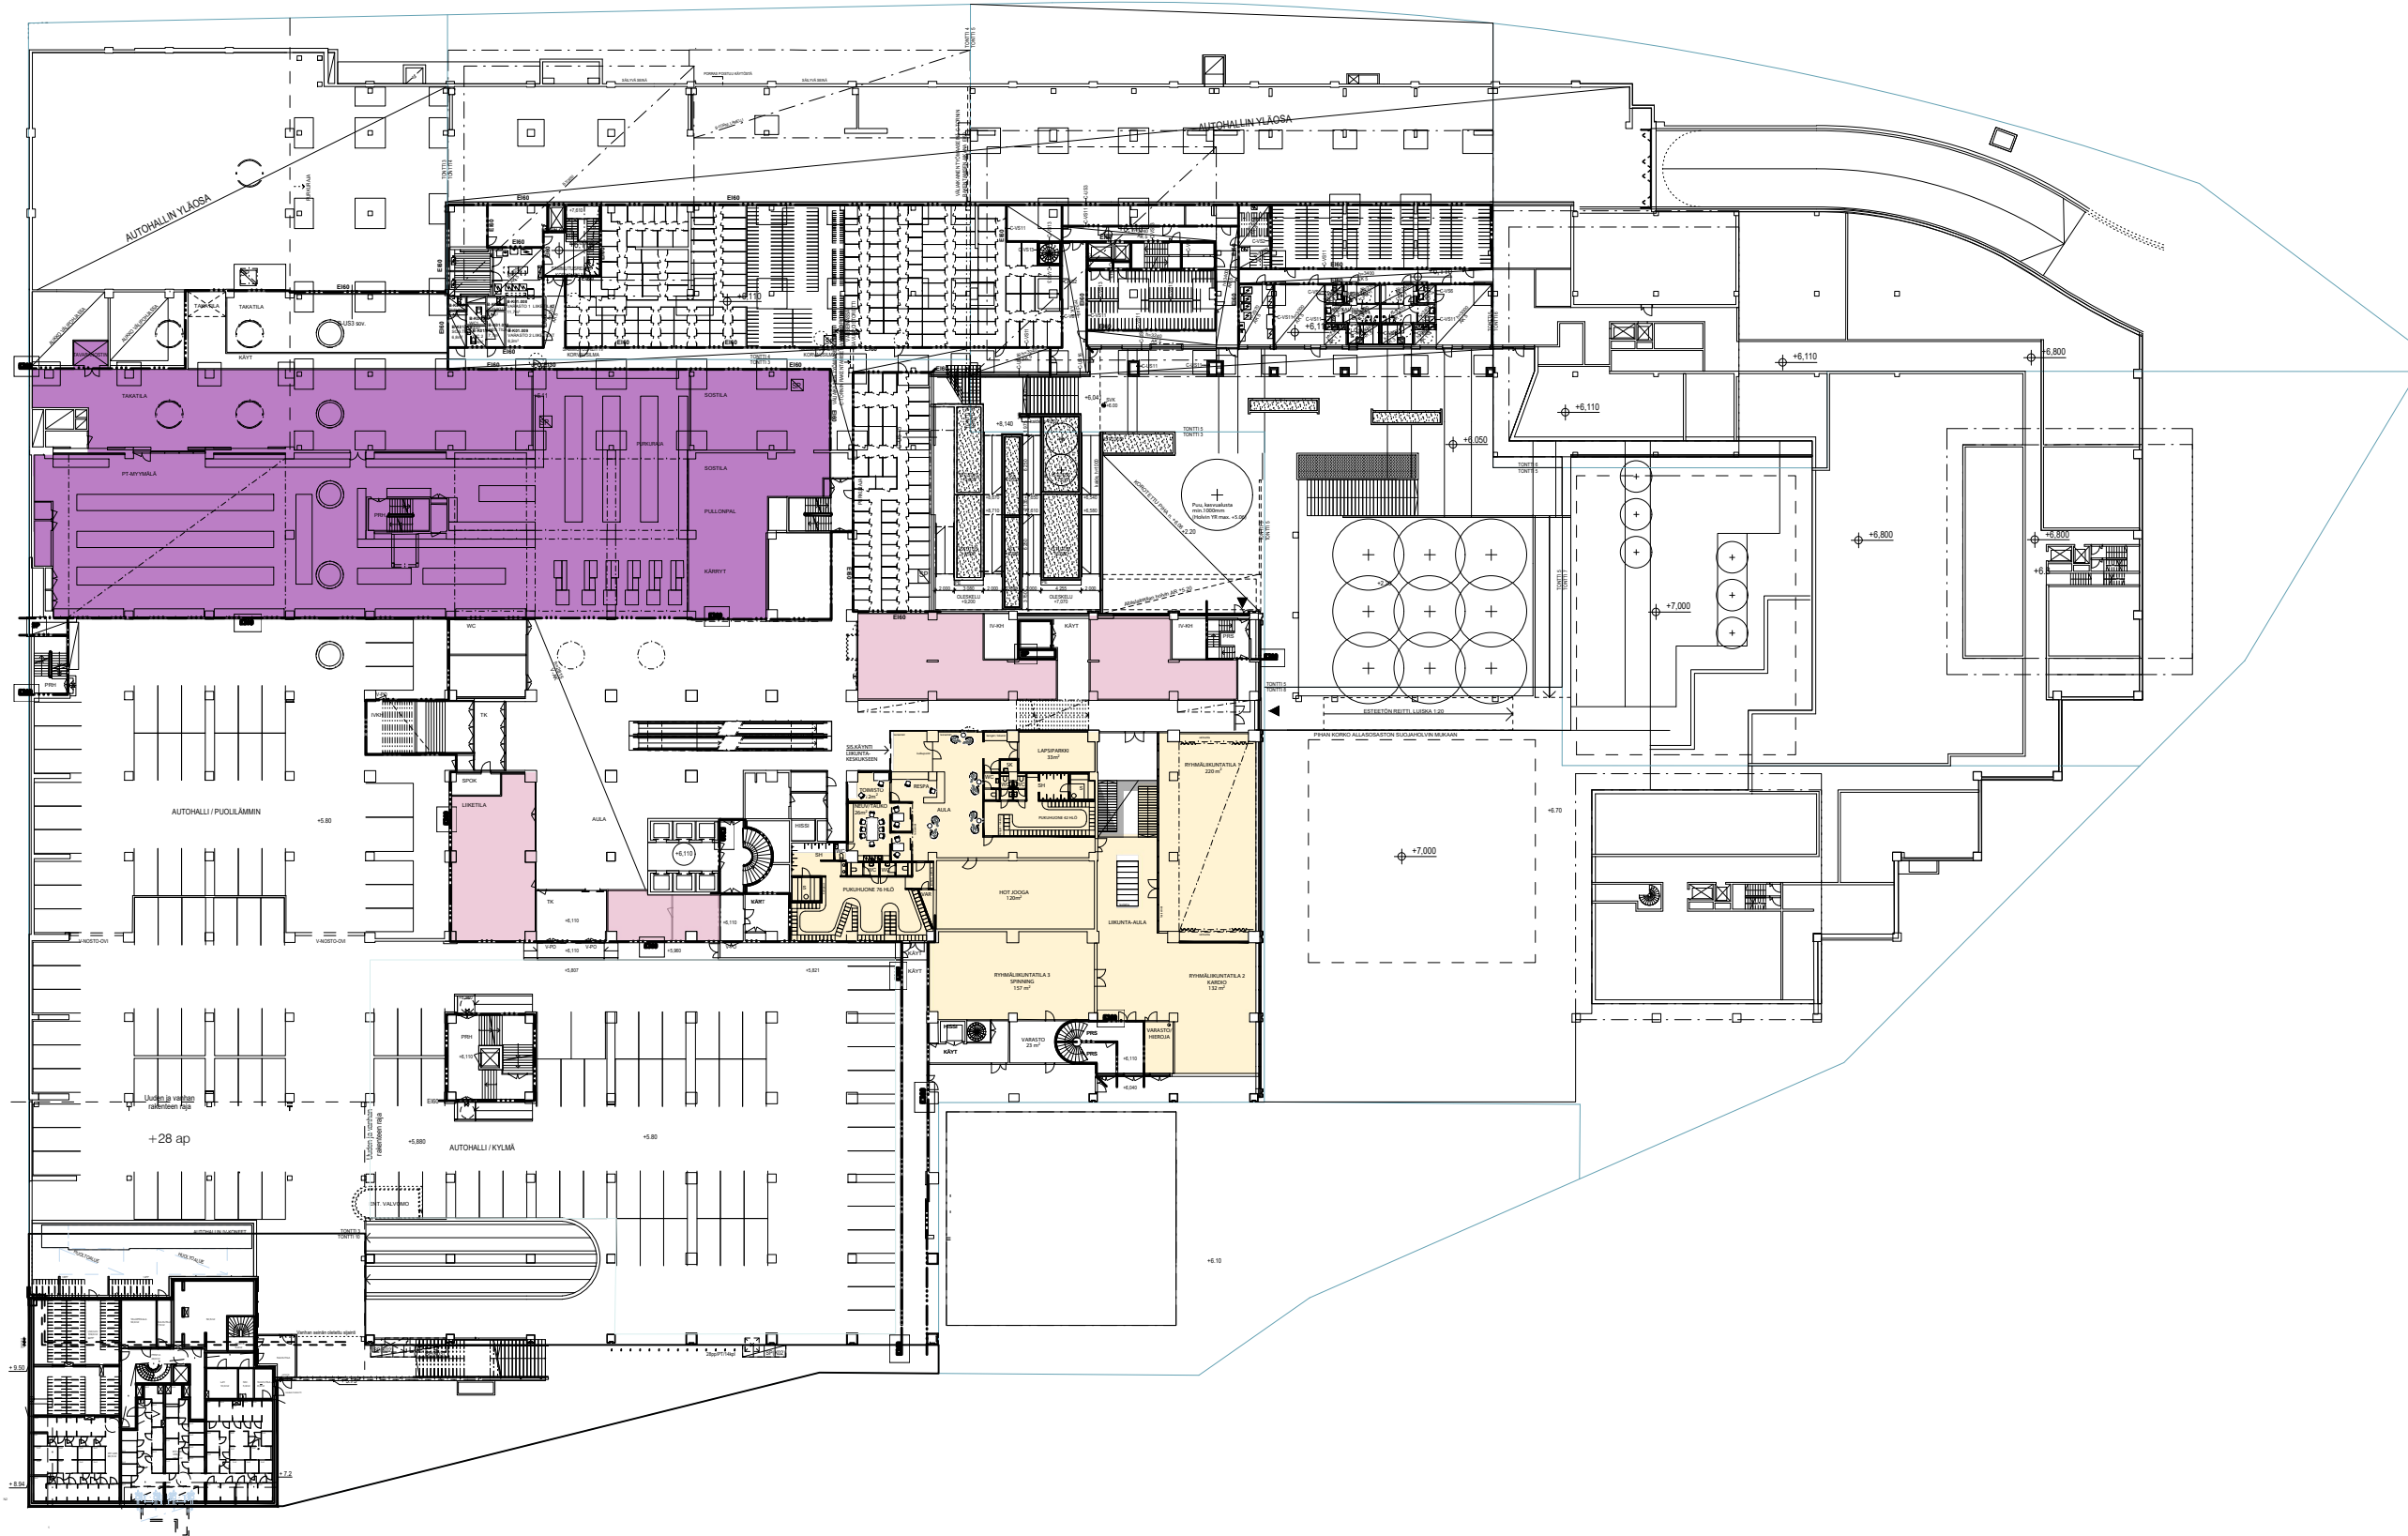


- HOIVA
- LÄÄKÄRIKESKUS
- PÄIVÄKOTI
- LIIKETILA
- PT-KAUPPA
- TOIMISTO
- RAVINTOLA
- LIIKUNTA
- KOKOUS
- SAUNA + SPA
- TEKNISET TILAT

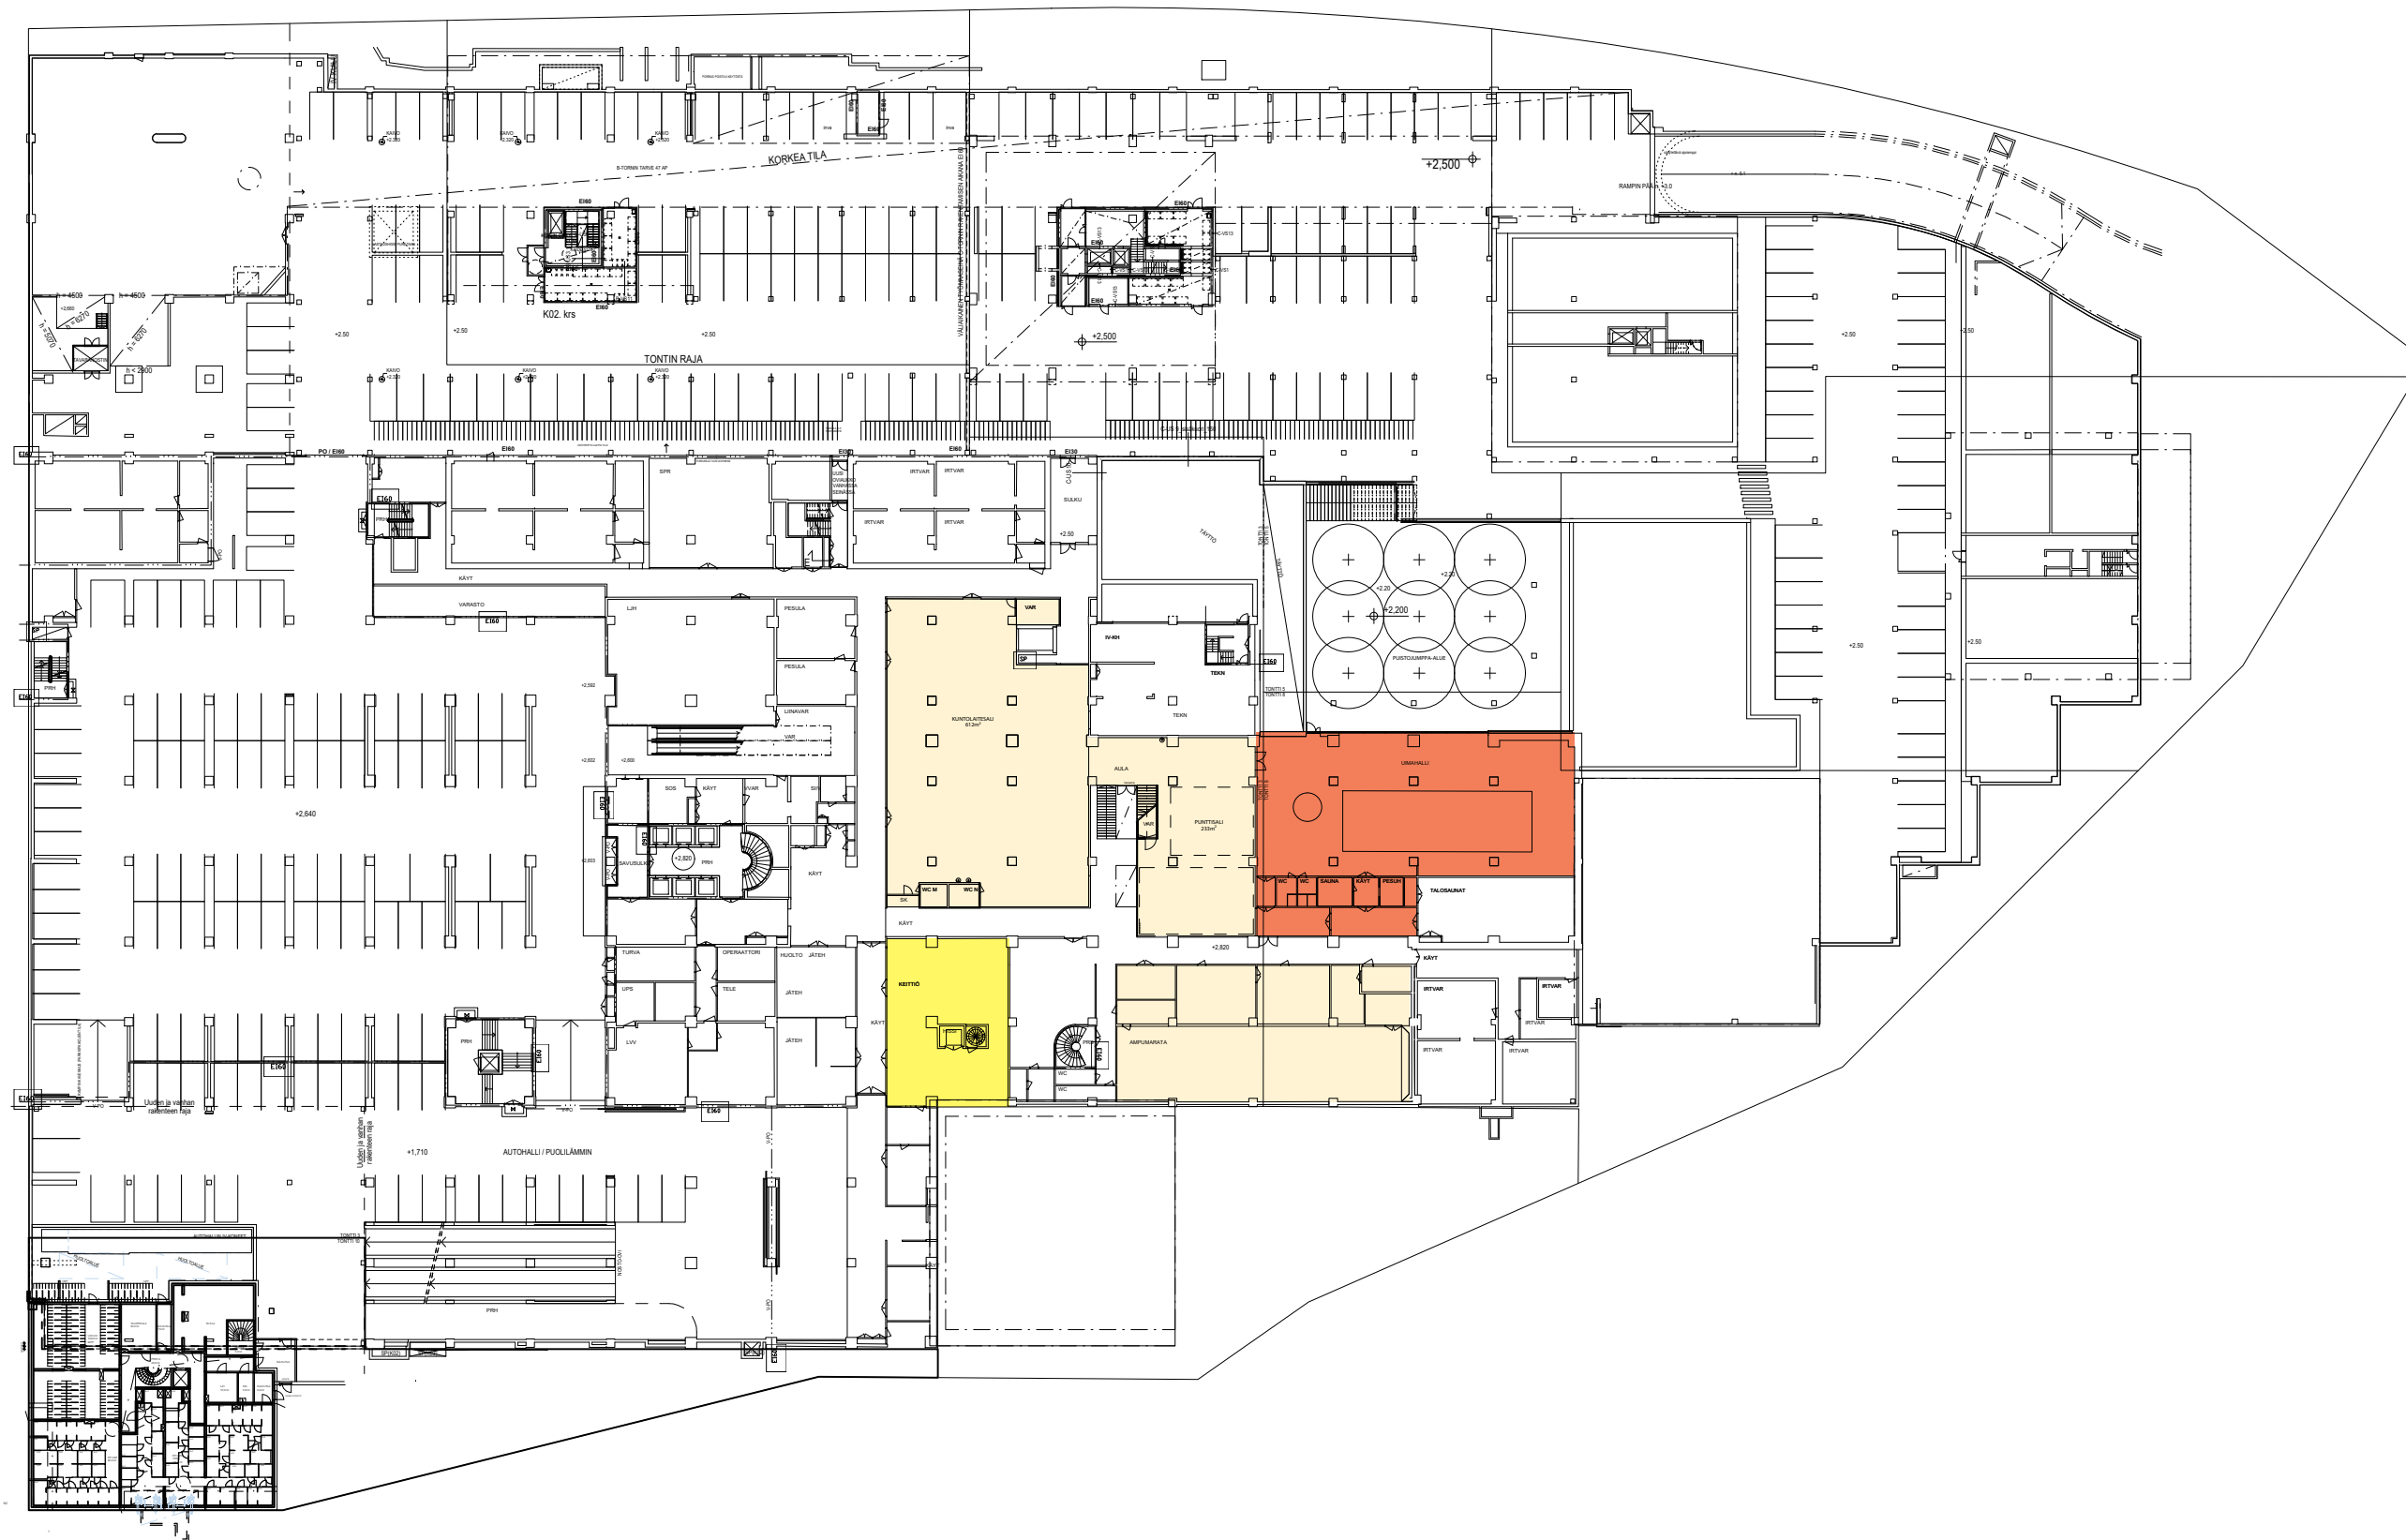

- HOIVA
- LÄÄKÄRIKESKUS
- PÄIVÄKOTI
- LIIKETILA
- PT-KAUPPA
- TOIMISTO
- RAVINTOLA
- LIIKUNTA
- KOKOUS
- SAUNA + SPA
- TEKNISET TILAT

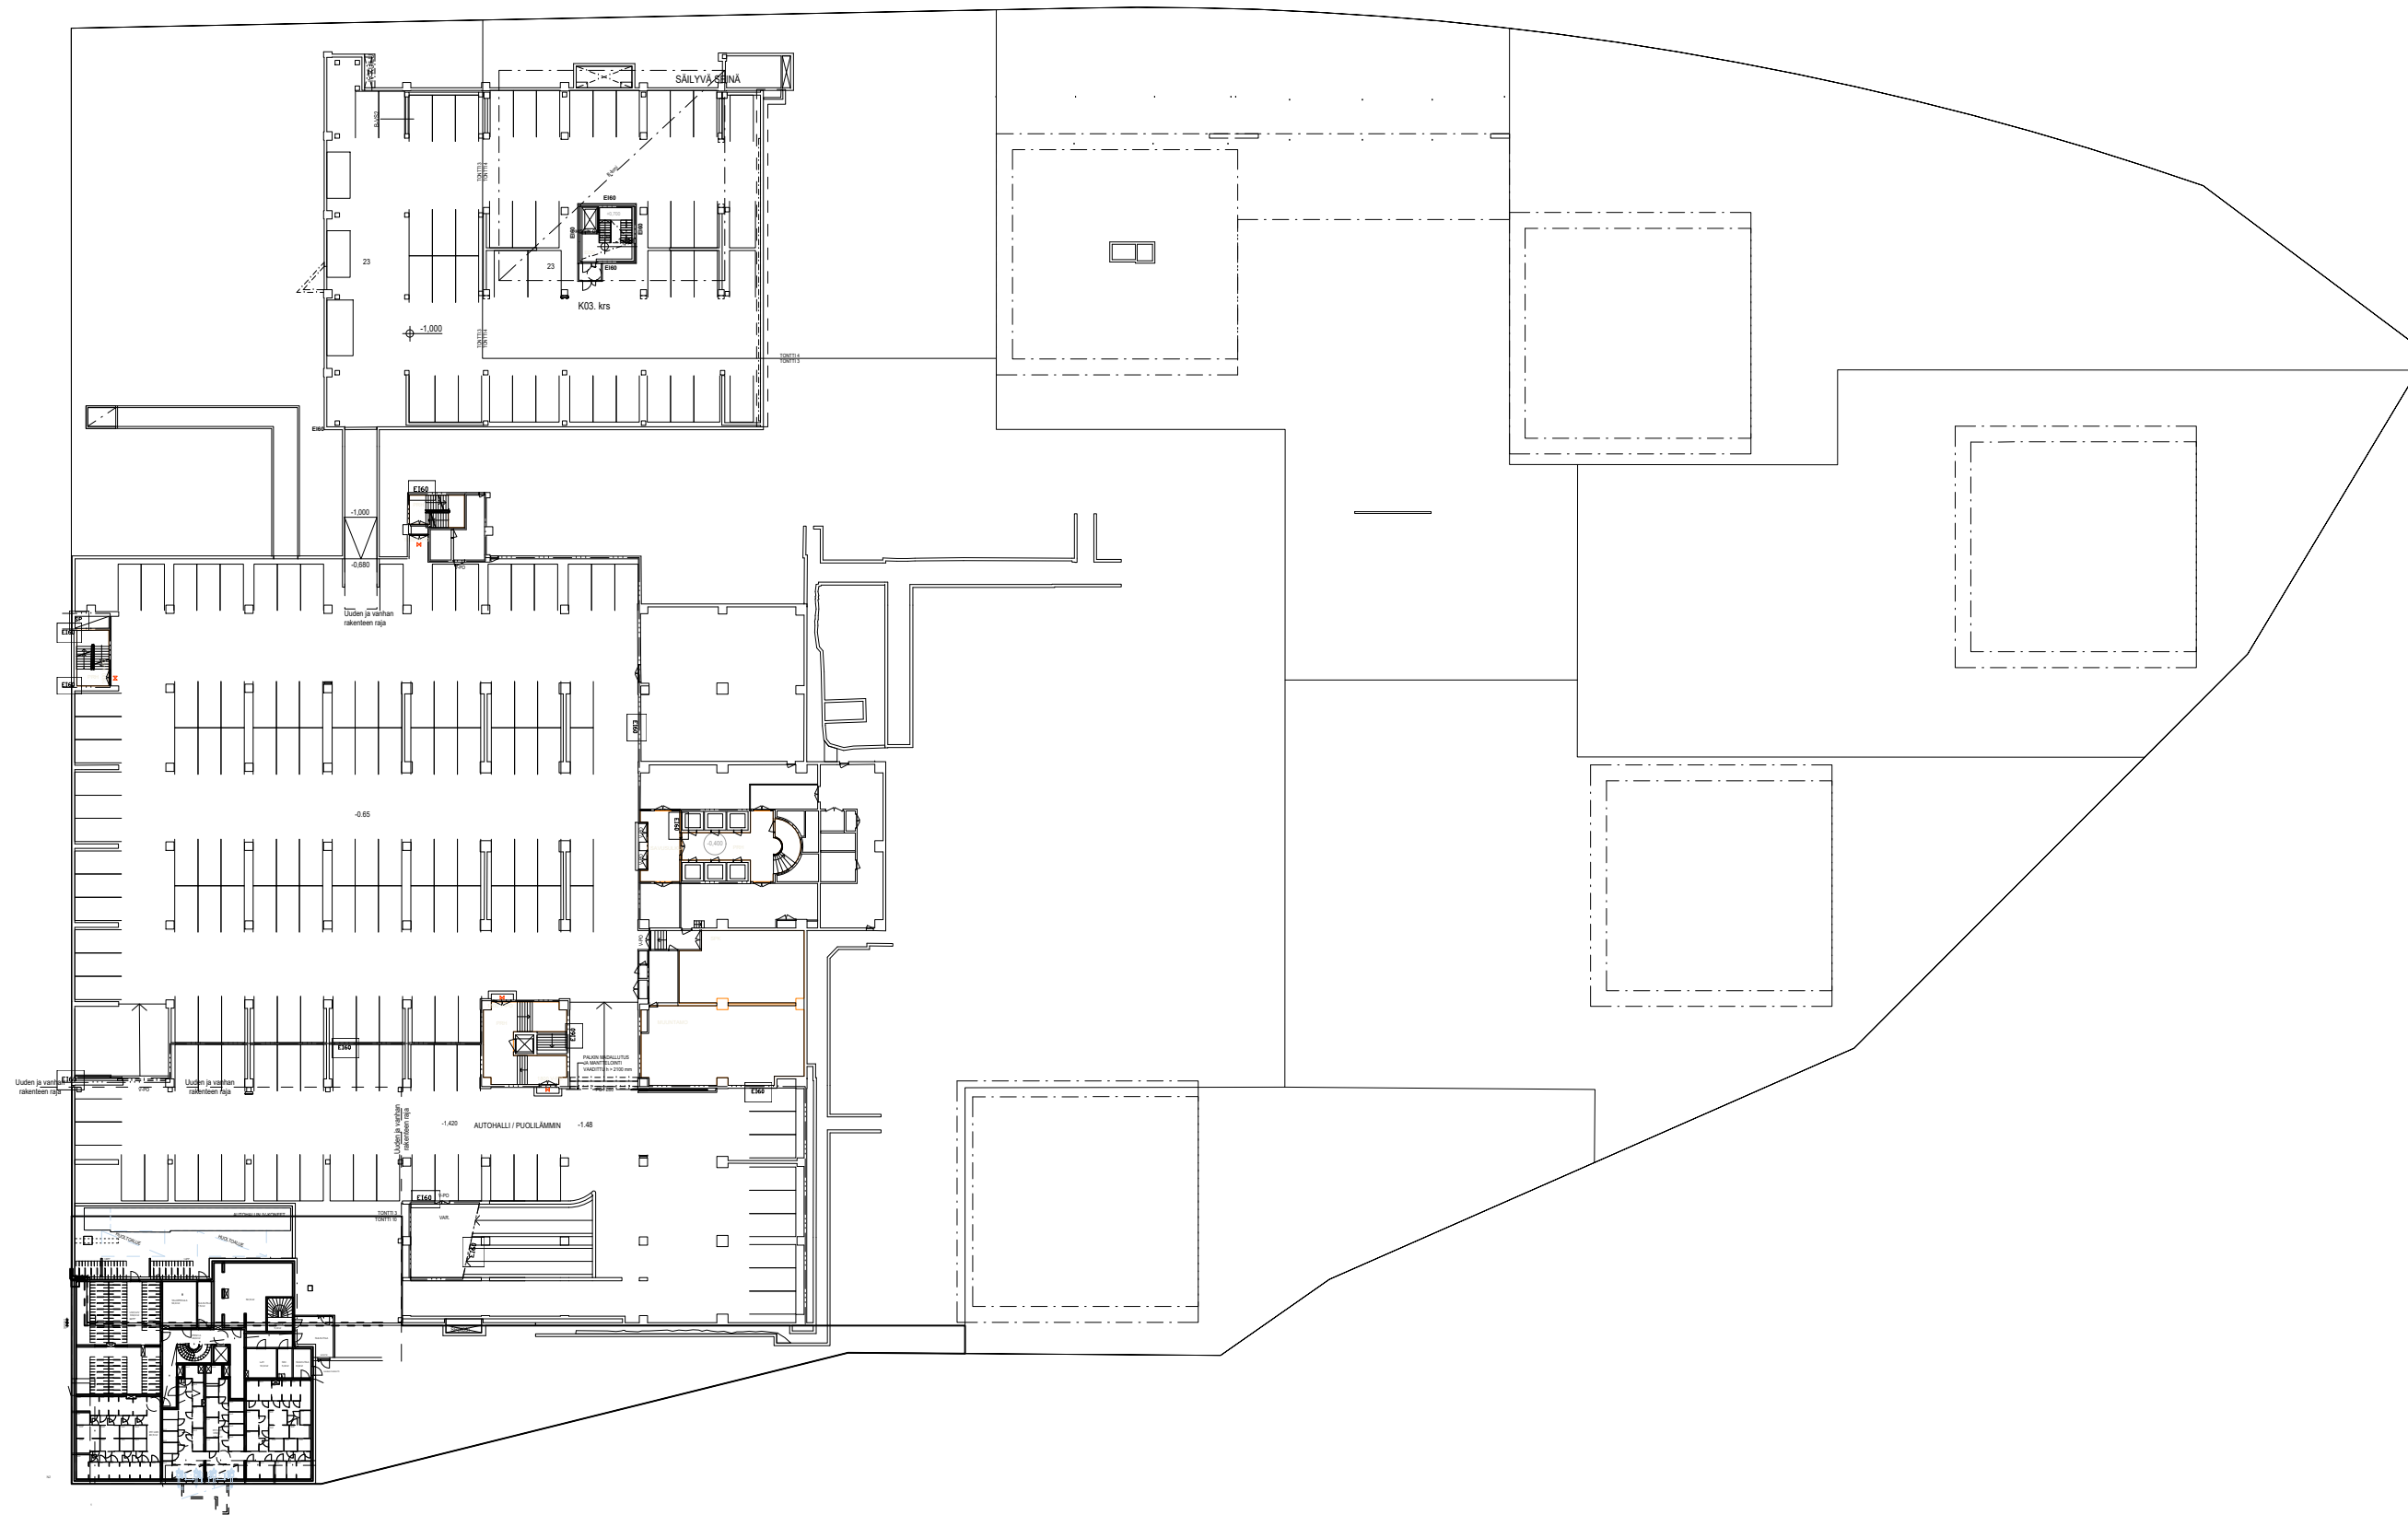

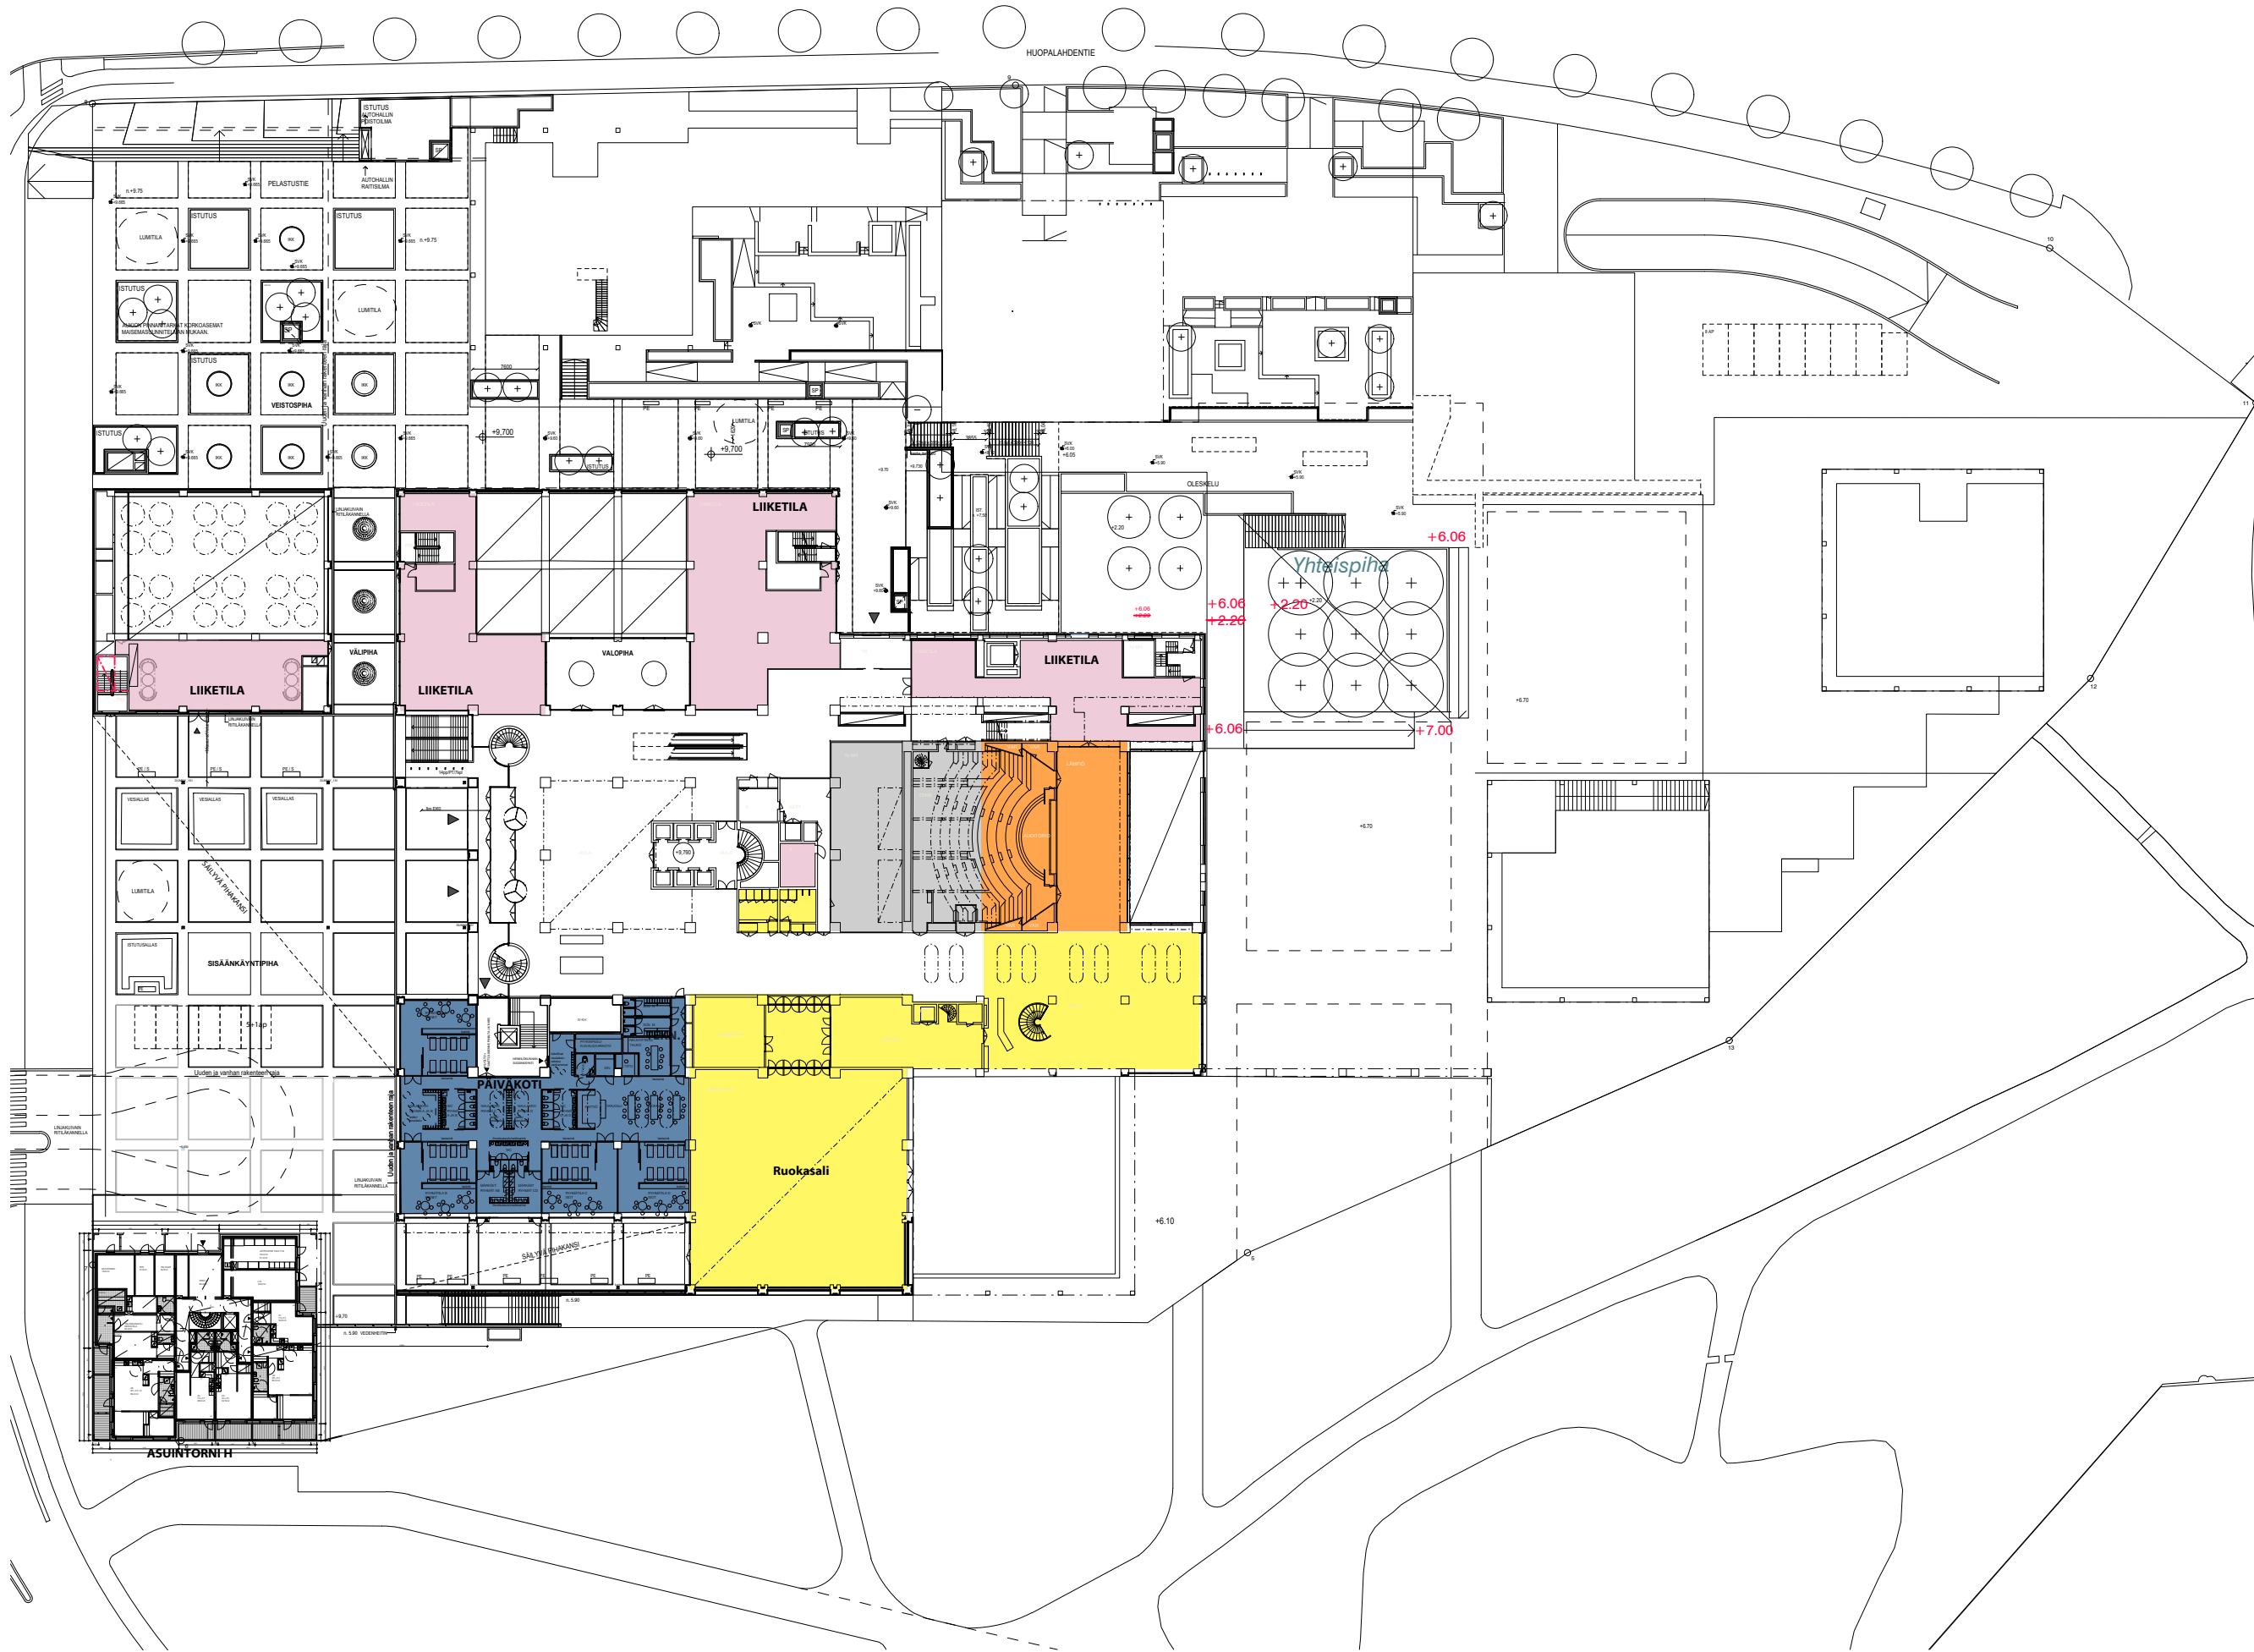



- HOIVA
- LÄÄKÄRIKESKUS
- PÄIVÄKOTI
- LIIKETILA
- PT-KAUPPA
- TOIMISTO
- RAVINTOLA
- LIIKUNTA
- KOKOUS
- SAUNA + SPA
- TEKNISET TILAT




- HOIVA
- LÄÄKÄRIKESKUS
- PÄIVÄKOTI
- LIIKETILA
- PT-KAUPPA
- TOIMISTO
- RAVINTOLA
- LIIKUNTA
- KOKOUS
- SAUNA + SPA
- TEKNISET TILAT

- HOIVA
- LÄÄKÄRIKESKUS
- PÄIVÄKOTI
- LIIKETILA
- PT-KAUPPA
- TOIMISTO
- RAVINTOLA
- LIIKUNTA
- KOKOUS
- SAUNA + SPA
- TEKNISET TILAT

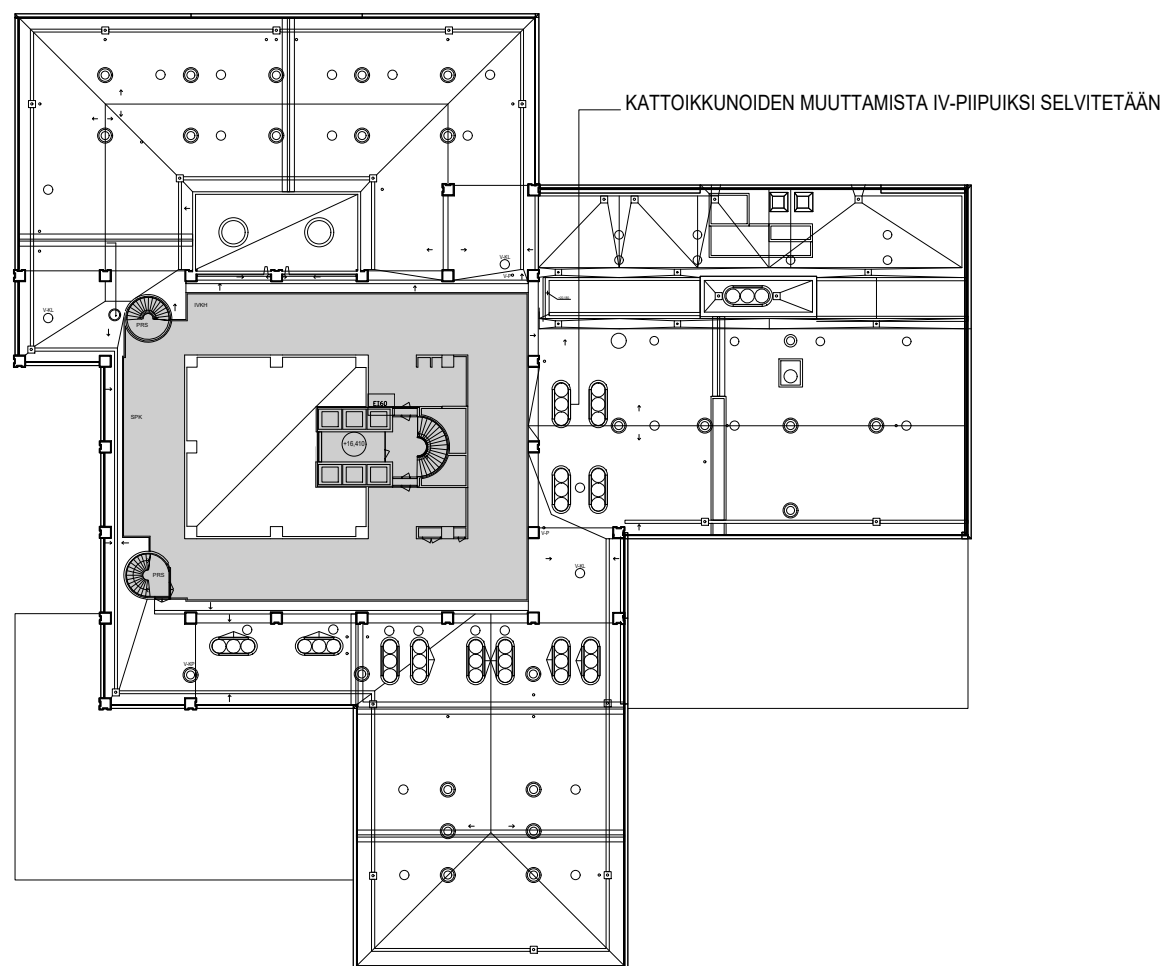

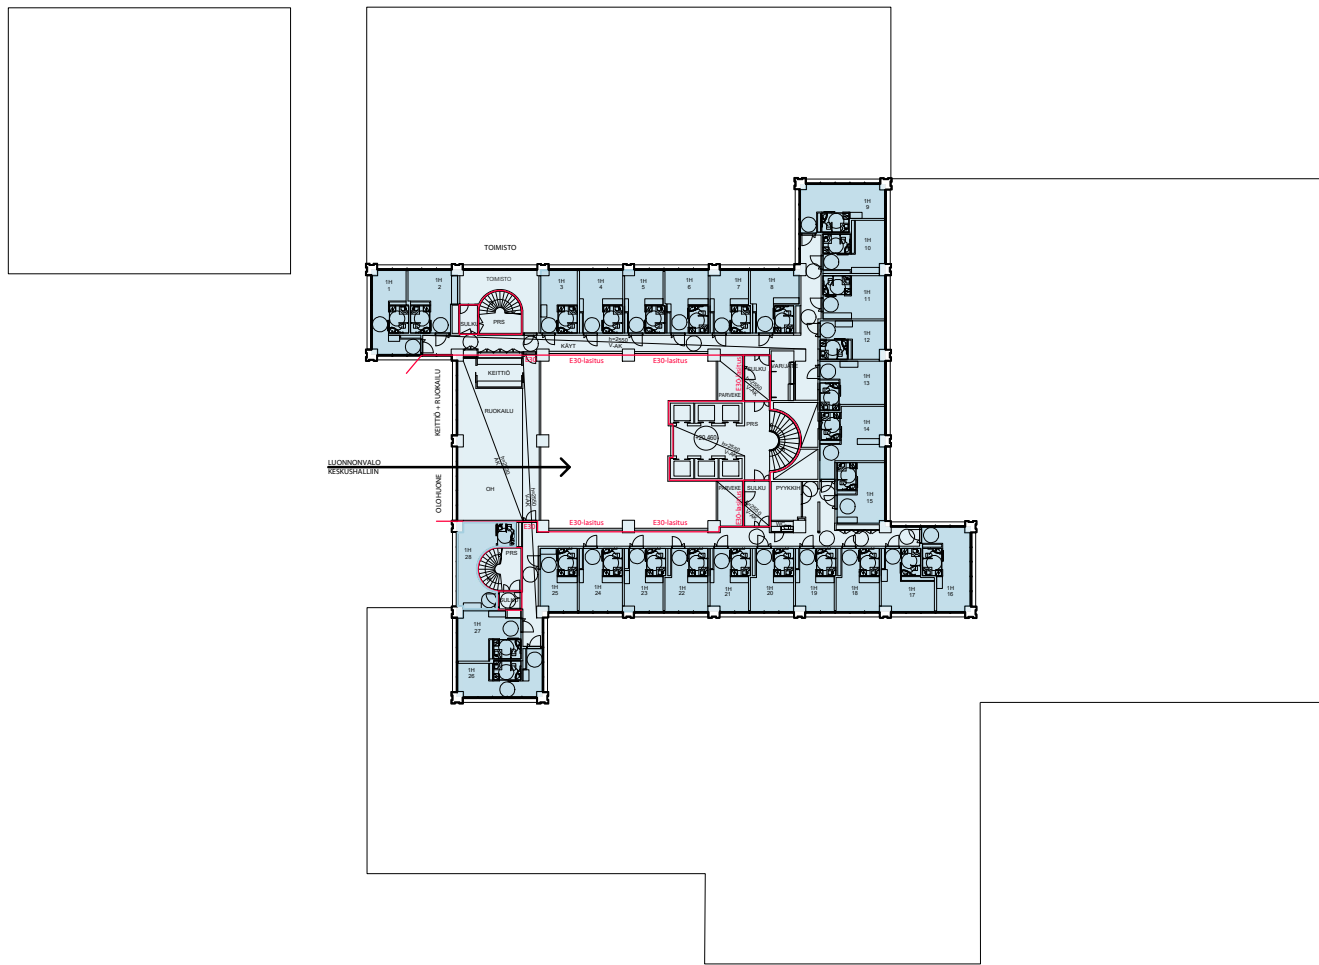

- HOIVA
- LÄÄKÄRIKESKUS
- PÄIVÄKOTI
- LIIKETILA
- PT-KAUPPA
- TOIMISTO
- RAVINTOLA
- LIIKUNTA
- KOKOUS
- SAUNA + SPA
- TEKNISET TILAT

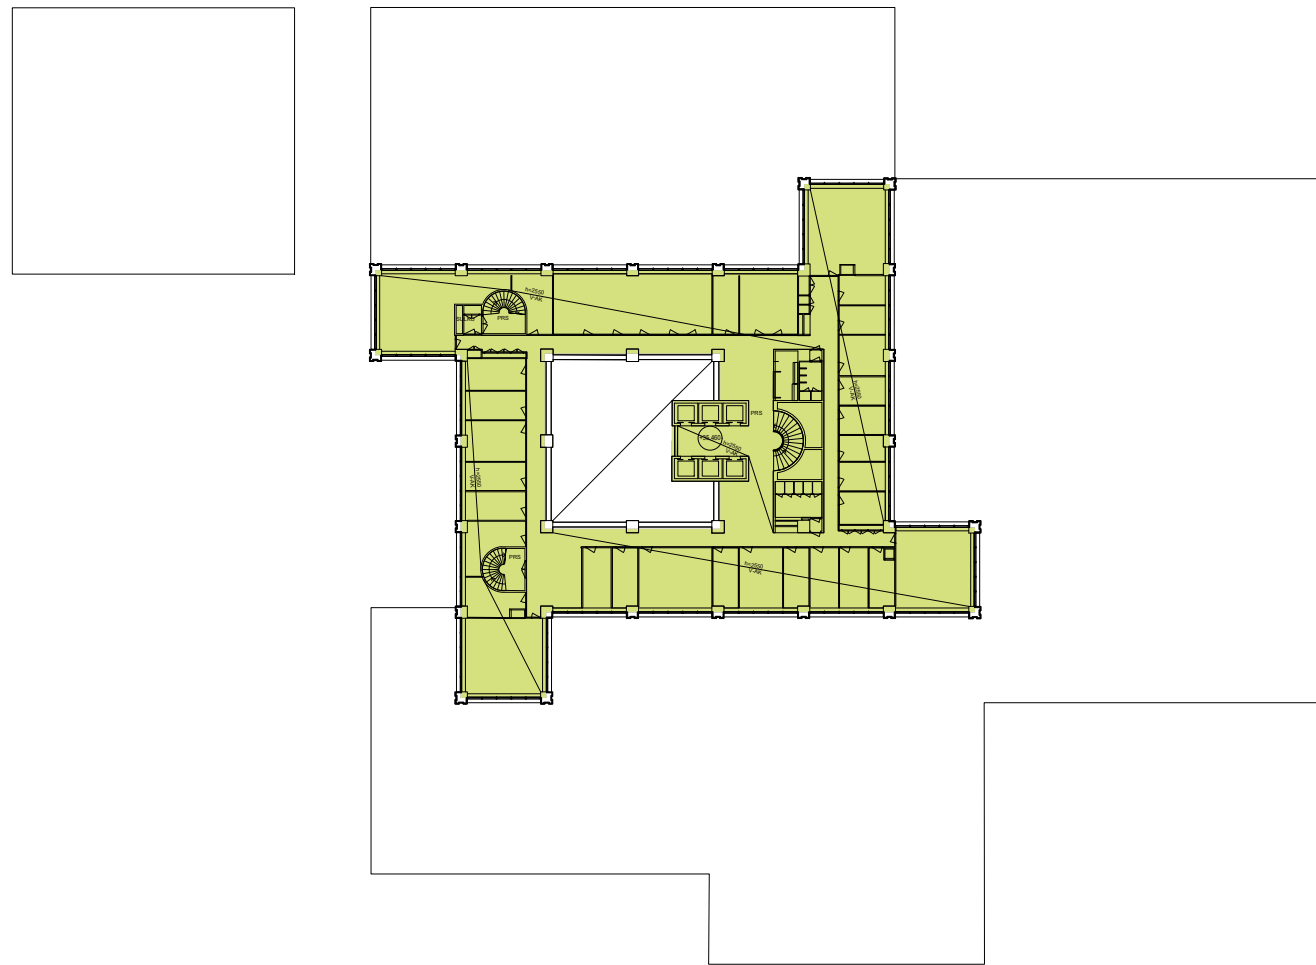


- HOIVA
- LÄÄKÄRIKESKUS
- PÄIVÄKOTI
- LIIKETILA
- PT-KAUPPA
- TOIMISTO
- RAVINTOLA
- LIIKUNTA
- KOKOUS
- SAUNA + SPA
- TEKNISET TILAT

ALUSTAVA


S A R C A-TORNI
Arkkitehtitoimisto
Tammisaarenlaituri 3
00180 Helsinki Finland
Tel + 358-9-6226180
Fax + 358-9-62261840

LUONNOS
9. KERROS
HELSINKI

1:750
25.6.2019

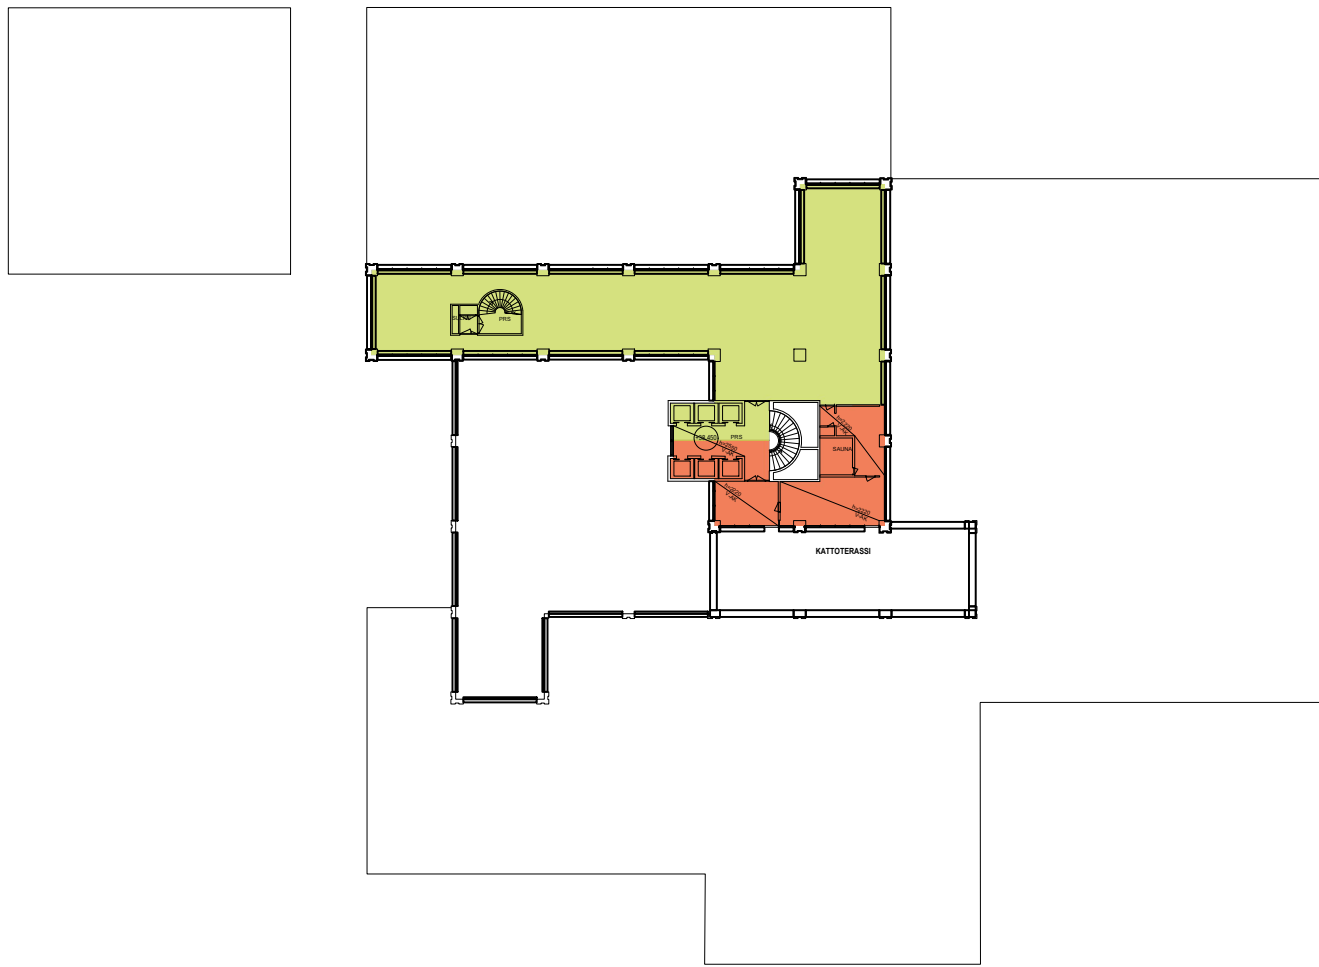

- HOIVA
- LÄÄKÄRIKESKUS
- PÄIVÄKOTI
- LIIKETILA
- PT-KAUPPA
- TOIMISTO
- RAVINTOLA
- LIIKUNTA
- KOKOUS
- SAUNA + SPA
- TEKNISET TILAT

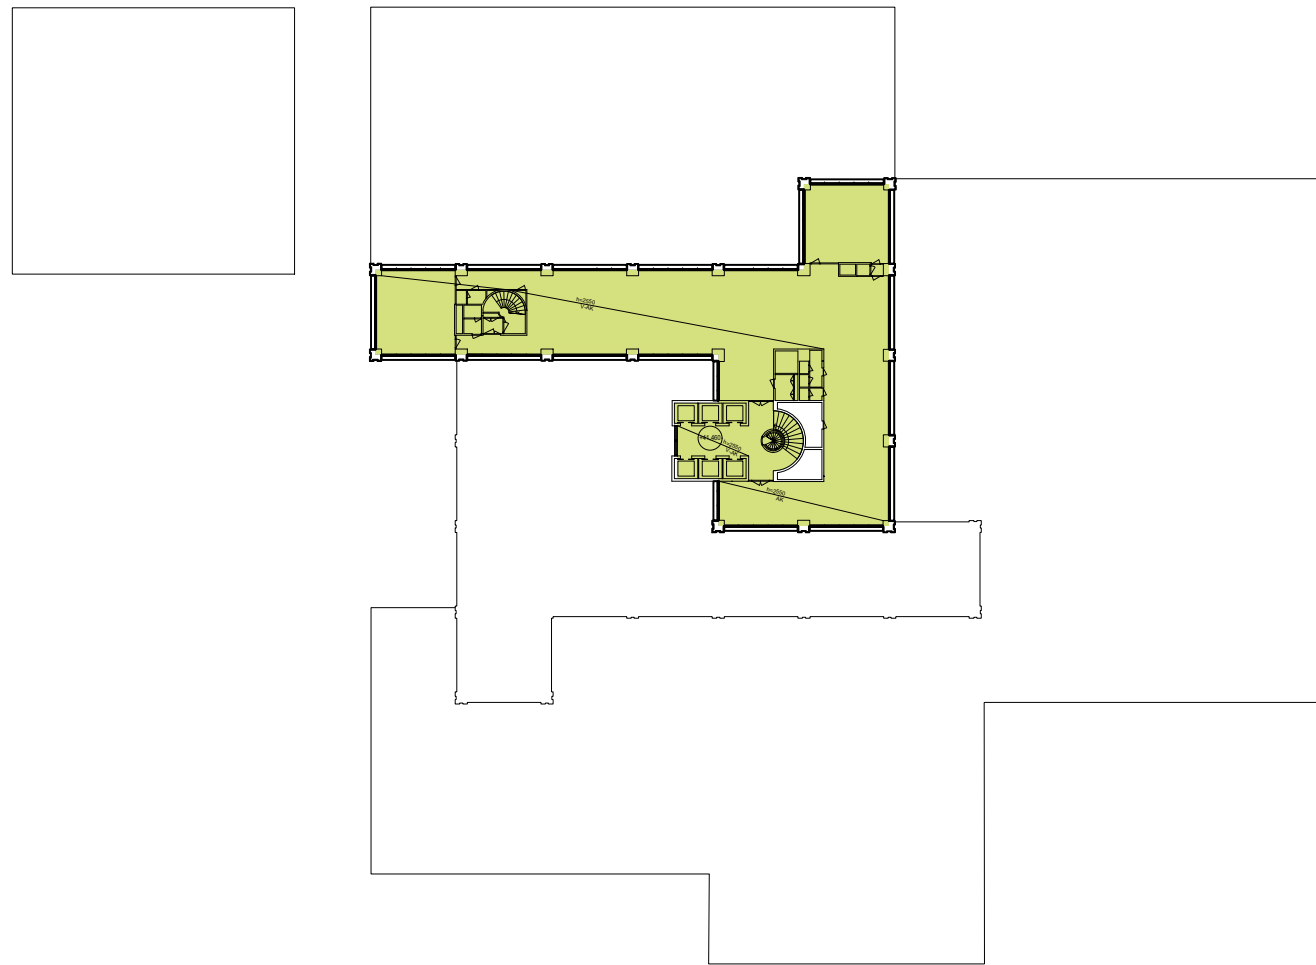

- HOIVA
- LÄÄKÄRIKESKUS
- PÄIVÄKOTI
- LIIKETILA
- PT-KAUPPA
- TOIMISTO
- RAVINTOLA
- LIIKUNTA
- KOKOUS
- SAUNA + SPA
- TEKNISET TILAT

TONTTI 3 yhteensä **53407** m²**tason +10 yläpuoliset tilat**
(max. 20700 k-m²)

TILATYYPPI	KERROSALA kem ²
TOIMISTOTILAT	5072
RAVINTOLATILAT	1415
PÄIVÄKOTI	747
LÄÄKÄRIKESKUS	1118
LIIKETILA (1.krs)	1271
KOKOUSTILAT	573
HOIVAKOTI	7415
LIKENNETILAT	1818
YHT.	19429

Ulkoseinien yli 250mm paksuus mukaan lukien
20189 m²

tason +10 alapuoliset tilat
joissa toimistoja tai muita kt-merkinnän tiloja
(max. 4500 k-m²)

TILATYYPPI	KERROSALA kem ²
LIIKUNTATILAT	2320
LIIKETILA PT	2129
LIIKETILA (K01 krs)	482
RAVINTOLA	193
MUU (ampumar. ja takat.)	498
YHT.	5622

myymälätilaa

(max. 2000 k-m², joista max. 800 k-m²
päivittäistavarakaupan myymälätilaa)

TILATYYPPI	KERROSALA kem ²
LIIKETILAA	1753
PT-KAUPPA	2129
YHT.	3882

kerrosalan lisäksi sallittava ala

TILATYYPPI	KERROSALA kem ²
TEKNISET TILAT	4225
ASUINRAKENNUSTEN VARASTO- JA HUOLTOTILAT	212
ASUKKAIDEN VAPAA-AJAN TILAT	197
PYSÄKÖINTITILAT	18834
PÄÄKÄYTTÖTARKOITUSTA PALVELEVAT TILAT KELLARISSA	4888
YHT.	28356

TONTTI 8 yhteensä **1295** m²**tason +10 alapuoliset tilat**
joissa toimistoja tai muita kt-merkinnän tiloja
(max. 4500 k-m²)


TILATYYPPI	KERROSALA kem ²
MUU (ampumar. ja takat.)	233
YHT.	233

kerrosalan lisäksi sallittava ala

TILATYYPPI	KERROSALA kem ²
ASUKKAIDEN VAPAA-AJAN TILAT	608
PÄÄKÄYTTÖTARKOITUSTA PALVELEVAT TILAT KELLARISSA	454
YHT.	1062

ASUINTORNIT

AS OY	KERROSALA kem ²
B-TORNI (tontti 4)	5080
C-TORNI (tontti 5)	8074
D-TORNI (tontti 6)	8100
E-TORNI (tontti 7)	7200
F-TORNI (tontti 8)	6200
G-TORNI (tontti 9)	4350
H-TORNI (tontti 10)	3397,5
YHT.	42401,5

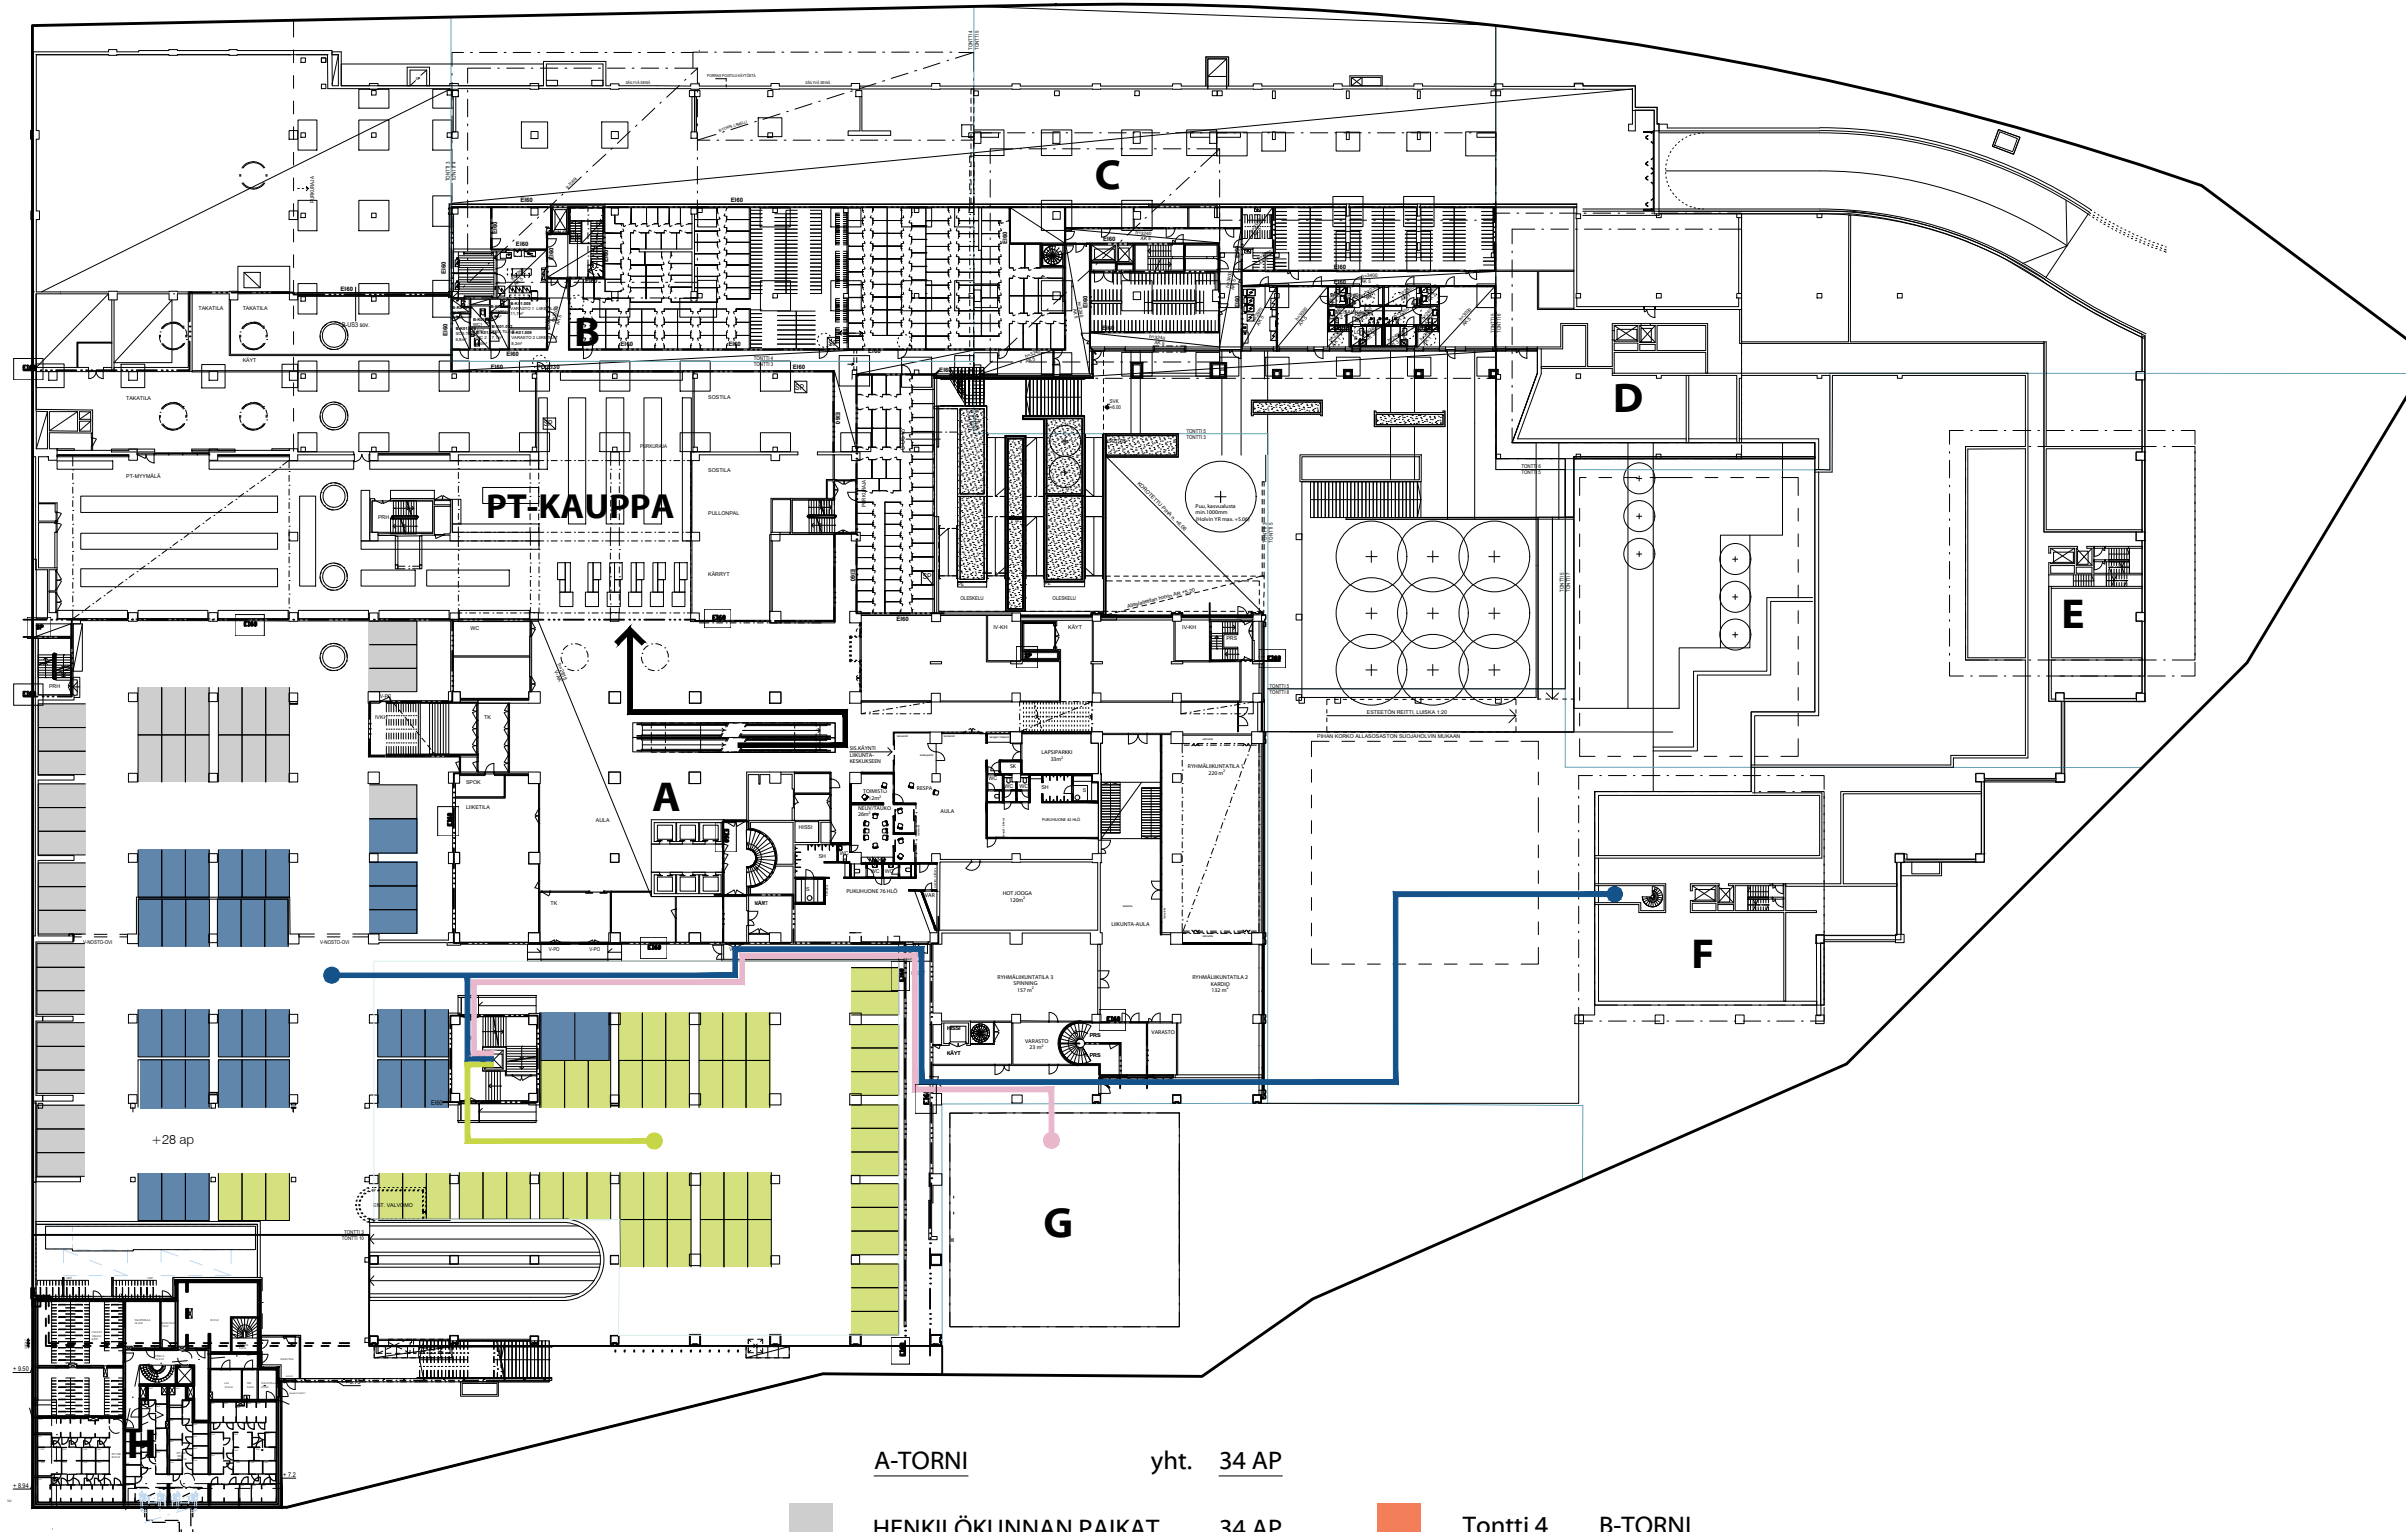

YHTEENSÄ 125 AP

A-TORNI yht. 34 AP

- HENKILÖKUNNAN PAIKAT 34 AP
(hoiva, toimisto, ravintola, kuntosali,
pt-kauppa ja liiketilat)
- 30min ASIAKASPAIKAT
- 1h ASIAKASPAIKAT
- 2h ASIAKASPAIKAT
- 4h ASIAKASPAIKAT
- PÄIVÄKOTI SAATTOLIIKENNE
- LE-PAIKAT


- Tontti 4 B-TORNI
- Tontti 5 C-TORNI
- Tontti 6 D-TORNI
- Tontti 7 E-TORNI 52 AP
- Tontti 8 F-TORNI 39 AP
- Tontti 9 G-TORNI
- Tontti 10 H-TORNI
- MIN.VAATIMUKSEN YLITTÄVÄT PAIKAT

ALUSTAVA AUTOPAIKKAKAAVIO K01-KERROS

S A R C LAPINMÄENTIE 1
LUONNOS
AUTOPAIKKAKAAVIO
HELSINKI

Arkkitehtitoimisto
Tammasaarenlaituri 3
00180 Helsinki Finland
Tel + 358-9-6226180
Fax + 358-9-62261840

1:800
25.06.2019

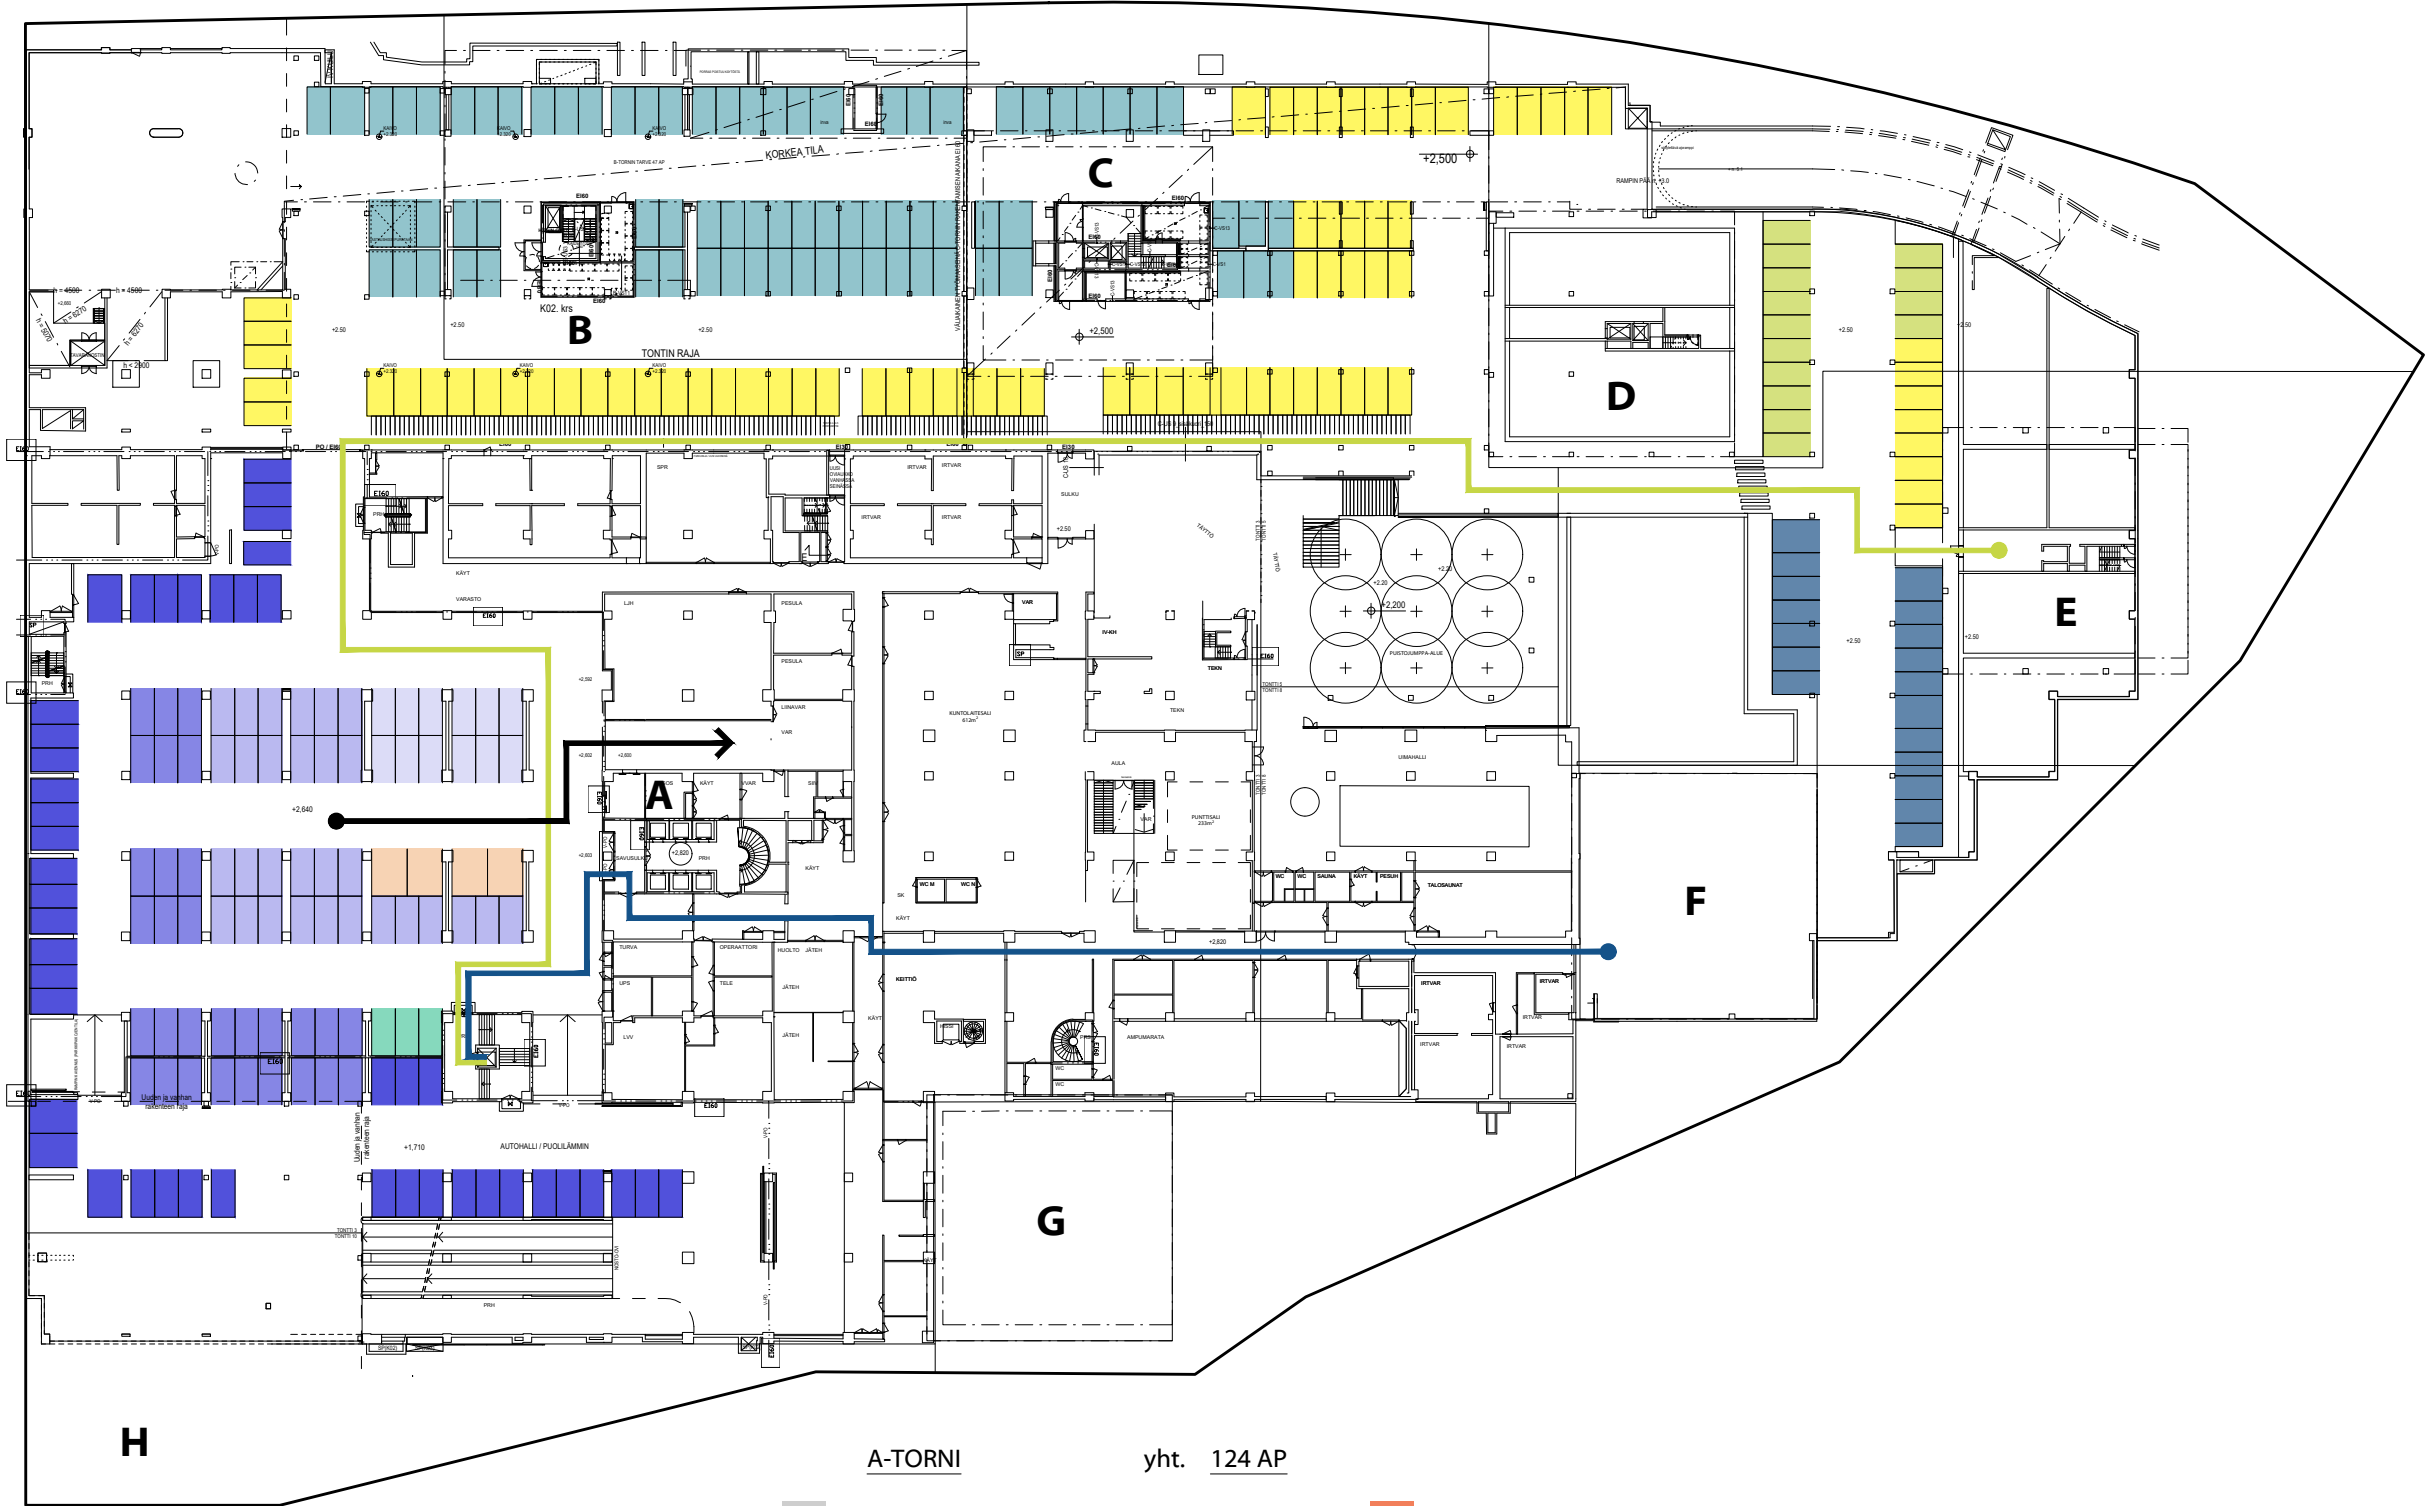

YHTEENSÄ 306 AP

A-TORNI yht. 124 AP

- HENKILÖKUNNAN PAIKAT (hoiva, toimisto, ravintola, kuntosali, pt-kauppa ja liiketilat)
- 30min ASIAKASPAIKAT 12 AP
- 1h ASIAKASPAIKAT 30 AP
- 2h ASIAKASPAIKAT 30 AP
- 4h ASIAKASPAIKAT 45 AP
- PÄIVÄKOTI SAATTOLIIKENNE 3 AP
- LE-PAIKAT 4 AP

- Tontti 4
- Tontti 5
- Tontti 6
- Tontti 7
- Tontti 8
- Tontti 9
- Tontti 10
- MIN.VAATIMUKSEN YLITTÄVÄT PAIKAT

- B-TORNI**
- C-TORNI** 76 AP
- D-TORNI** 74 AP
- E-TORNI** 14 AP
- F-TORNI** 18 AP
- G-TORNI**
- H-TORNI**

ALUSTAVA
AUTOPAIKKAKAAVIO K02-KERROS

S A R C LAPINMÄENTIE 1
LUONNOS
AUTOPAIKKAKAAVIO
HELSINKI

Arkkitehtitoimisto
Tammasaarenlaituri 3
00180 Helsinki Finland
Tel + 358-9-6226180
Fax + 358-9-62261840

1:800
25.06.2019



YHTEENSÄ 195 AP

<table border="0"> <tr> <td style="width: 20px; height: 15px; background-color: #cccccc; border: 1px solid black;"></td> <td>HENKILÖKUNNAN PAIKAT 31 AP (hoiva, toimisto, ravintola, kuntosali, pt-kauppa ja liiketilat)</td> </tr> <tr> <td style="width: 20px; height: 15px; background-color: #d9ead3; border: 1px solid black;"></td> <td>30min ASIAKASPAIKAT</td> </tr> <tr> <td style="width: 20px; height: 15px; background-color: #f4cccc; border: 1px solid black;"></td> <td>1h ASIAKASPAIKAT</td> </tr> <tr> <td style="width: 20px; height: 15px; background-color: #e41a1c; border: 1px solid black;"></td> <td>2h ASIAKASPAIKAT</td> </tr> <tr> <td style="width: 20px; height: 15px; background-color: #c44e52; border: 1px solid black;"></td> <td>4h ASIAKASPAIKAT</td> </tr> <tr> <td style="width: 20px; height: 15px; background-color: #2ca02c; border: 1px solid black;"></td> <td>PÄIVÄKOTI SAATTOLIIKENNE</td> </tr> <tr> <td style="width: 20px; height: 15px; background-color: #f79646; border: 1px solid black;"></td> <td>LE-PAIKAT</td> </tr> </table>		HENKILÖKUNNAN PAIKAT 31 AP (hoiva, toimisto, ravintola, kuntosali, pt-kauppa ja liiketilat)		30min ASIAKASPAIKAT		1h ASIAKASPAIKAT		2h ASIAKASPAIKAT		4h ASIAKASPAIKAT		PÄIVÄKOTI SAATTOLIIKENNE		LE-PAIKAT	<table border="0"> <tr> <td>A-TORNI</td> <td>yht.</td> <td>31 AP</td> </tr> </table>	A-TORNI	yht.	31 AP	<table border="0"> <tr> <td style="width: 20px; height: 15px; background-color: #ff7f0e; border: 1px solid black;"></td> <td>Tontti 4</td> <td>B-TORNI</td> <td>48 AP</td> </tr> <tr> <td style="width: 20px; height: 15px; background-color: #1f77b4; border: 1px solid black;"></td> <td>Tontti 5</td> <td>C-TORNI</td> <td></td> </tr> <tr> <td style="width: 20px; height: 15px; background-color: #2ca02c; border: 1px solid black;"></td> <td>Tontti 6</td> <td>D-TORNI</td> <td></td> </tr> <tr> <td style="width: 20px; height: 15px; background-color: #d62728; border: 1px solid black;"></td> <td>Tontti 7</td> <td>E-TORNI</td> <td></td> </tr> <tr> <td style="width: 20px; height: 15px; background-color: #9467bd; border: 1px solid black;"></td> <td>Tontti 8</td> <td>F-TORNI</td> <td></td> </tr> <tr> <td style="width: 20px; height: 15px; background-color: #8c564b; border: 1px solid black;"></td> <td>Tontti 9</td> <td>G-TORNI</td> <td>40 AP</td> </tr> <tr> <td style="width: 20px; height: 15px; background-color: #e377c2; border: 1px solid black;"></td> <td>Tontti 10</td> <td>H-TORNI</td> <td>33 AP</td> </tr> <tr> <td style="width: 20px; height: 15px; background-color: #17becf; border: 1px solid black;"></td> <td colspan="3">MIN.VAATIMUKSEN YLITTÄVÄT PAIKAT 43 AP</td> </tr> </table>		Tontti 4	B-TORNI	48 AP		Tontti 5	C-TORNI			Tontti 6	D-TORNI			Tontti 7	E-TORNI			Tontti 8	F-TORNI			Tontti 9	G-TORNI	40 AP		Tontti 10	H-TORNI	33 AP		MIN.VAATIMUKSEN YLITTÄVÄT PAIKAT 43 AP		
	HENKILÖKUNNAN PAIKAT 31 AP (hoiva, toimisto, ravintola, kuntosali, pt-kauppa ja liiketilat)	
	30min ASIAKASPAIKAT	
	1h ASIAKASPAIKAT	
	2h ASIAKASPAIKAT	
	4h ASIAKASPAIKAT	
	PÄIVÄKOTI SAATTOLIIKENNE	
	LE-PAIKAT	
A-TORNI	yht.	31 AP	
	Tontti 4	B-TORNI	48 AP	
	Tontti 5	C-TORNI	
	Tontti 6	D-TORNI	
	Tontti 7	E-TORNI	
	Tontti 8	F-TORNI	
	Tontti 9	G-TORNI	40 AP	
	Tontti 10	H-TORNI	33 AP	
	MIN.VAATIMUKSEN YLITTÄVÄT PAIKAT 43 AP	

ALUSTAVA AUTOPAIKKAKAAVIO K03-KERROS

S A R C LAPINMÄENTIE 1
 LUONNOS
 AUTOPAIKKAKAAVIO
 HELSINKI

Arkkitehtitoimisto
 Tammasaarenlaituri 3
 00180 Helsinki Finland
 Tel +358-9-6226180
 Fax +358-9-62261840

1:800
 25.06.2019

A-TORNI (tontti 3)

TILATYYPPI	KERROSALA kem ²	Asemakaavan mukainen MIN. 1 AP / x kem ²	Asemakaavan mukainen MAX. 1 AP / x kem ²	AUTOPAIKKOJA VÄHINTÄÄN	AUTOPAIKKOJA ENINTÄÄN	AP-TYYPPI	TOTEUTUNEET AUTOPAIKAT
TOIMISTOTILAT	4766	280	100	18	48	HENKILÖKUNTA (hoivakoti, toimistot, ravintola, kuntosali, pt-kauppa ja liiketilat)	65
RAVINTOLATILAT	1608	110	90	15	18		
PÄIVÄKOTI	764	380	320	3	3		
LÄÄKÄRIKESKUS	1304	220	180	6	8		
LIIKUNTATILAT	2438	45	45	55	55		
LIIKETILA PT	2150	110	90	20	24		
LIIKETILA	2050	110	90	19	23		
KOKOUSTILAT	573	280	100	3	6		
HOIVAKOTI	7483	220	180	35	42		
MUU	2364	280	100	9	24		
YHT.	25500			183	251	ASIAKASPAIKAT	
						Tuntiperusteiset	117
						Päiväkoti saattoliikenne	3
						LE-paikat	4
							189

LE-PAIKKOJA (1 AP / 50 AP)

4

ASUINTORNIT

KERROSALAN PERUSTUVA LASKELMA

AS OY	KERROSALA kem ²	Asemakaavan mukainen 1 AP / x kem ²	AUTOPAIKKOJA	VIERASPAIKKOJA 1 AP / 1000 kem ²	LE-PAIKKOJA (1 AP / 30 AP)	AUTOPAIKKOJA YHT.
B-TORNI (tontti 4)	5080	-	48		2	48
C-TORNI (tontti 5)	8074	-	76		3	76
D-TORNI (tontti 6)	8100	125	65	9	3	74
E-TORNI (tontti 7)	7200	125	58	8	2	66
F-TORNI (tontti 8)	6200	125	50	7	2	57
G-TORNI (tontti 9)	4350	125	35	5	2	40
H-TORNI (tontti 10)	3397,5	125	28	4	1	32
YHT.	42401,5		360	33	15	393

ASUNTOJEN LUKUMÄÄRÄÄN PERUSTUVA LASKELMA

AS OY	ASUNTOJEN LUKUMÄÄRÄ	Asemakaavassa vaaditut autopaikat 0,5 AP / asunto	VIERASPAIKKOJA 1 AP / 1000 kem ²	AUTOPAIKKOJA YHT.	AUTOPAIKKOJA MIN.
H-TORNI (tontti 10)	57	29	4	33	577
YHT.	57		4	33	645

JOS TEHDÄÄN VÄH. 100 YHTEISAUTOPAIKKAA
(10% VÄHENNYS), AUTOPAIKKOJA TARVITAAN 519

POHJAKAAVIOISSA KÄYTETYT AUTOPAIKKAMÄÄRÄT 583



S A R C A-TORNI

Arkkitehtitoimisto
 Tammasaarenlaituri 3
 00180 Helsinki Finland
 Tel + 358-9-6226180
 Fax + 358-9-62261840

LUONNOS
 HOIVAKERROKSET 4-8
 HELSINKI

1:250
 25.6.2019




S A R C

Arkkitehtitoimisto
Tammisaarenlaituri 3
00180 Helsinki Finland
Tel + 358-9-6226180
Fax + 358-9-62261840

A-TORNI

NÄKYMÄ KESKUSHALLIN LÄPI
1. KERROS
HELSINKI

18.6.2019

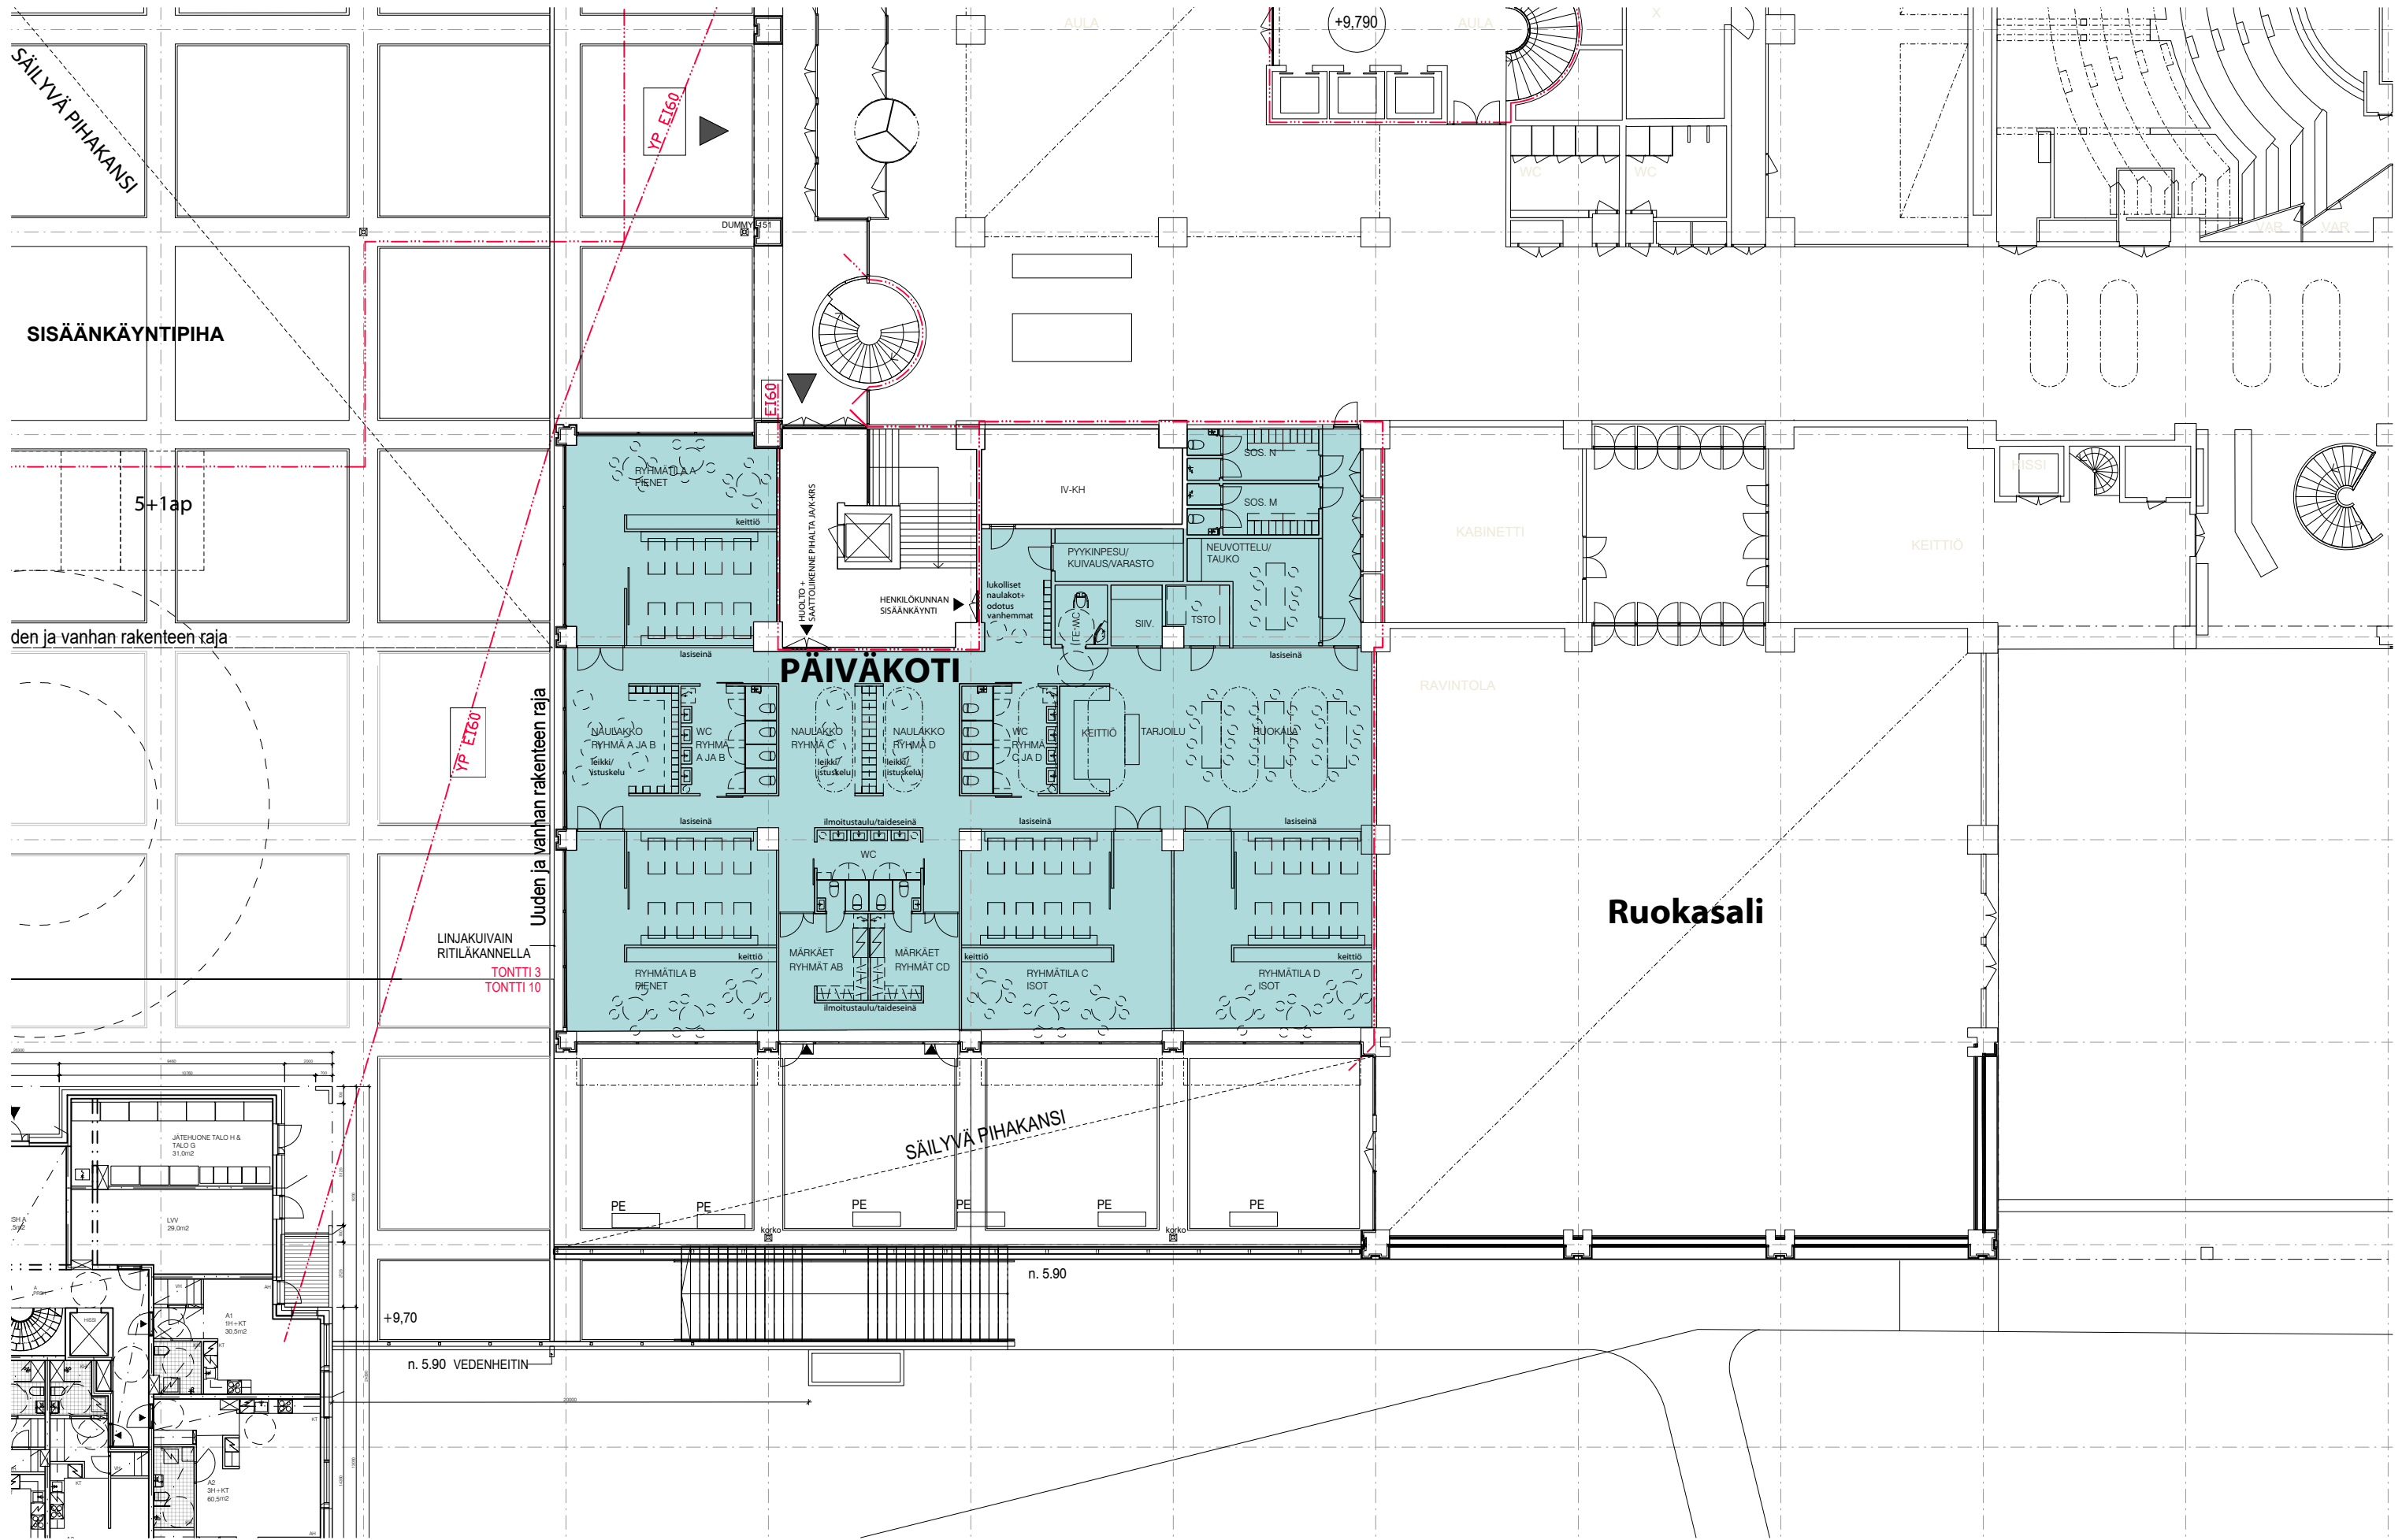

SÄILYVÄ PIHAKANSI

SISÄÄNKÄYNTIPIHA

5+1ap

den ja vanhan rakenteen raja

Uuden ja vanhan rakenteen raja
 LINJAKUUVAIN
 RITILÄKANNELLA
 TONTTI 3
 TONTTI 10


PÄIVÄKOTI

Ruokasali

SÄILYVÄ PIHAKANSI

+9,70
 n. 5.90 VEDENHEITIN

n. 5.90

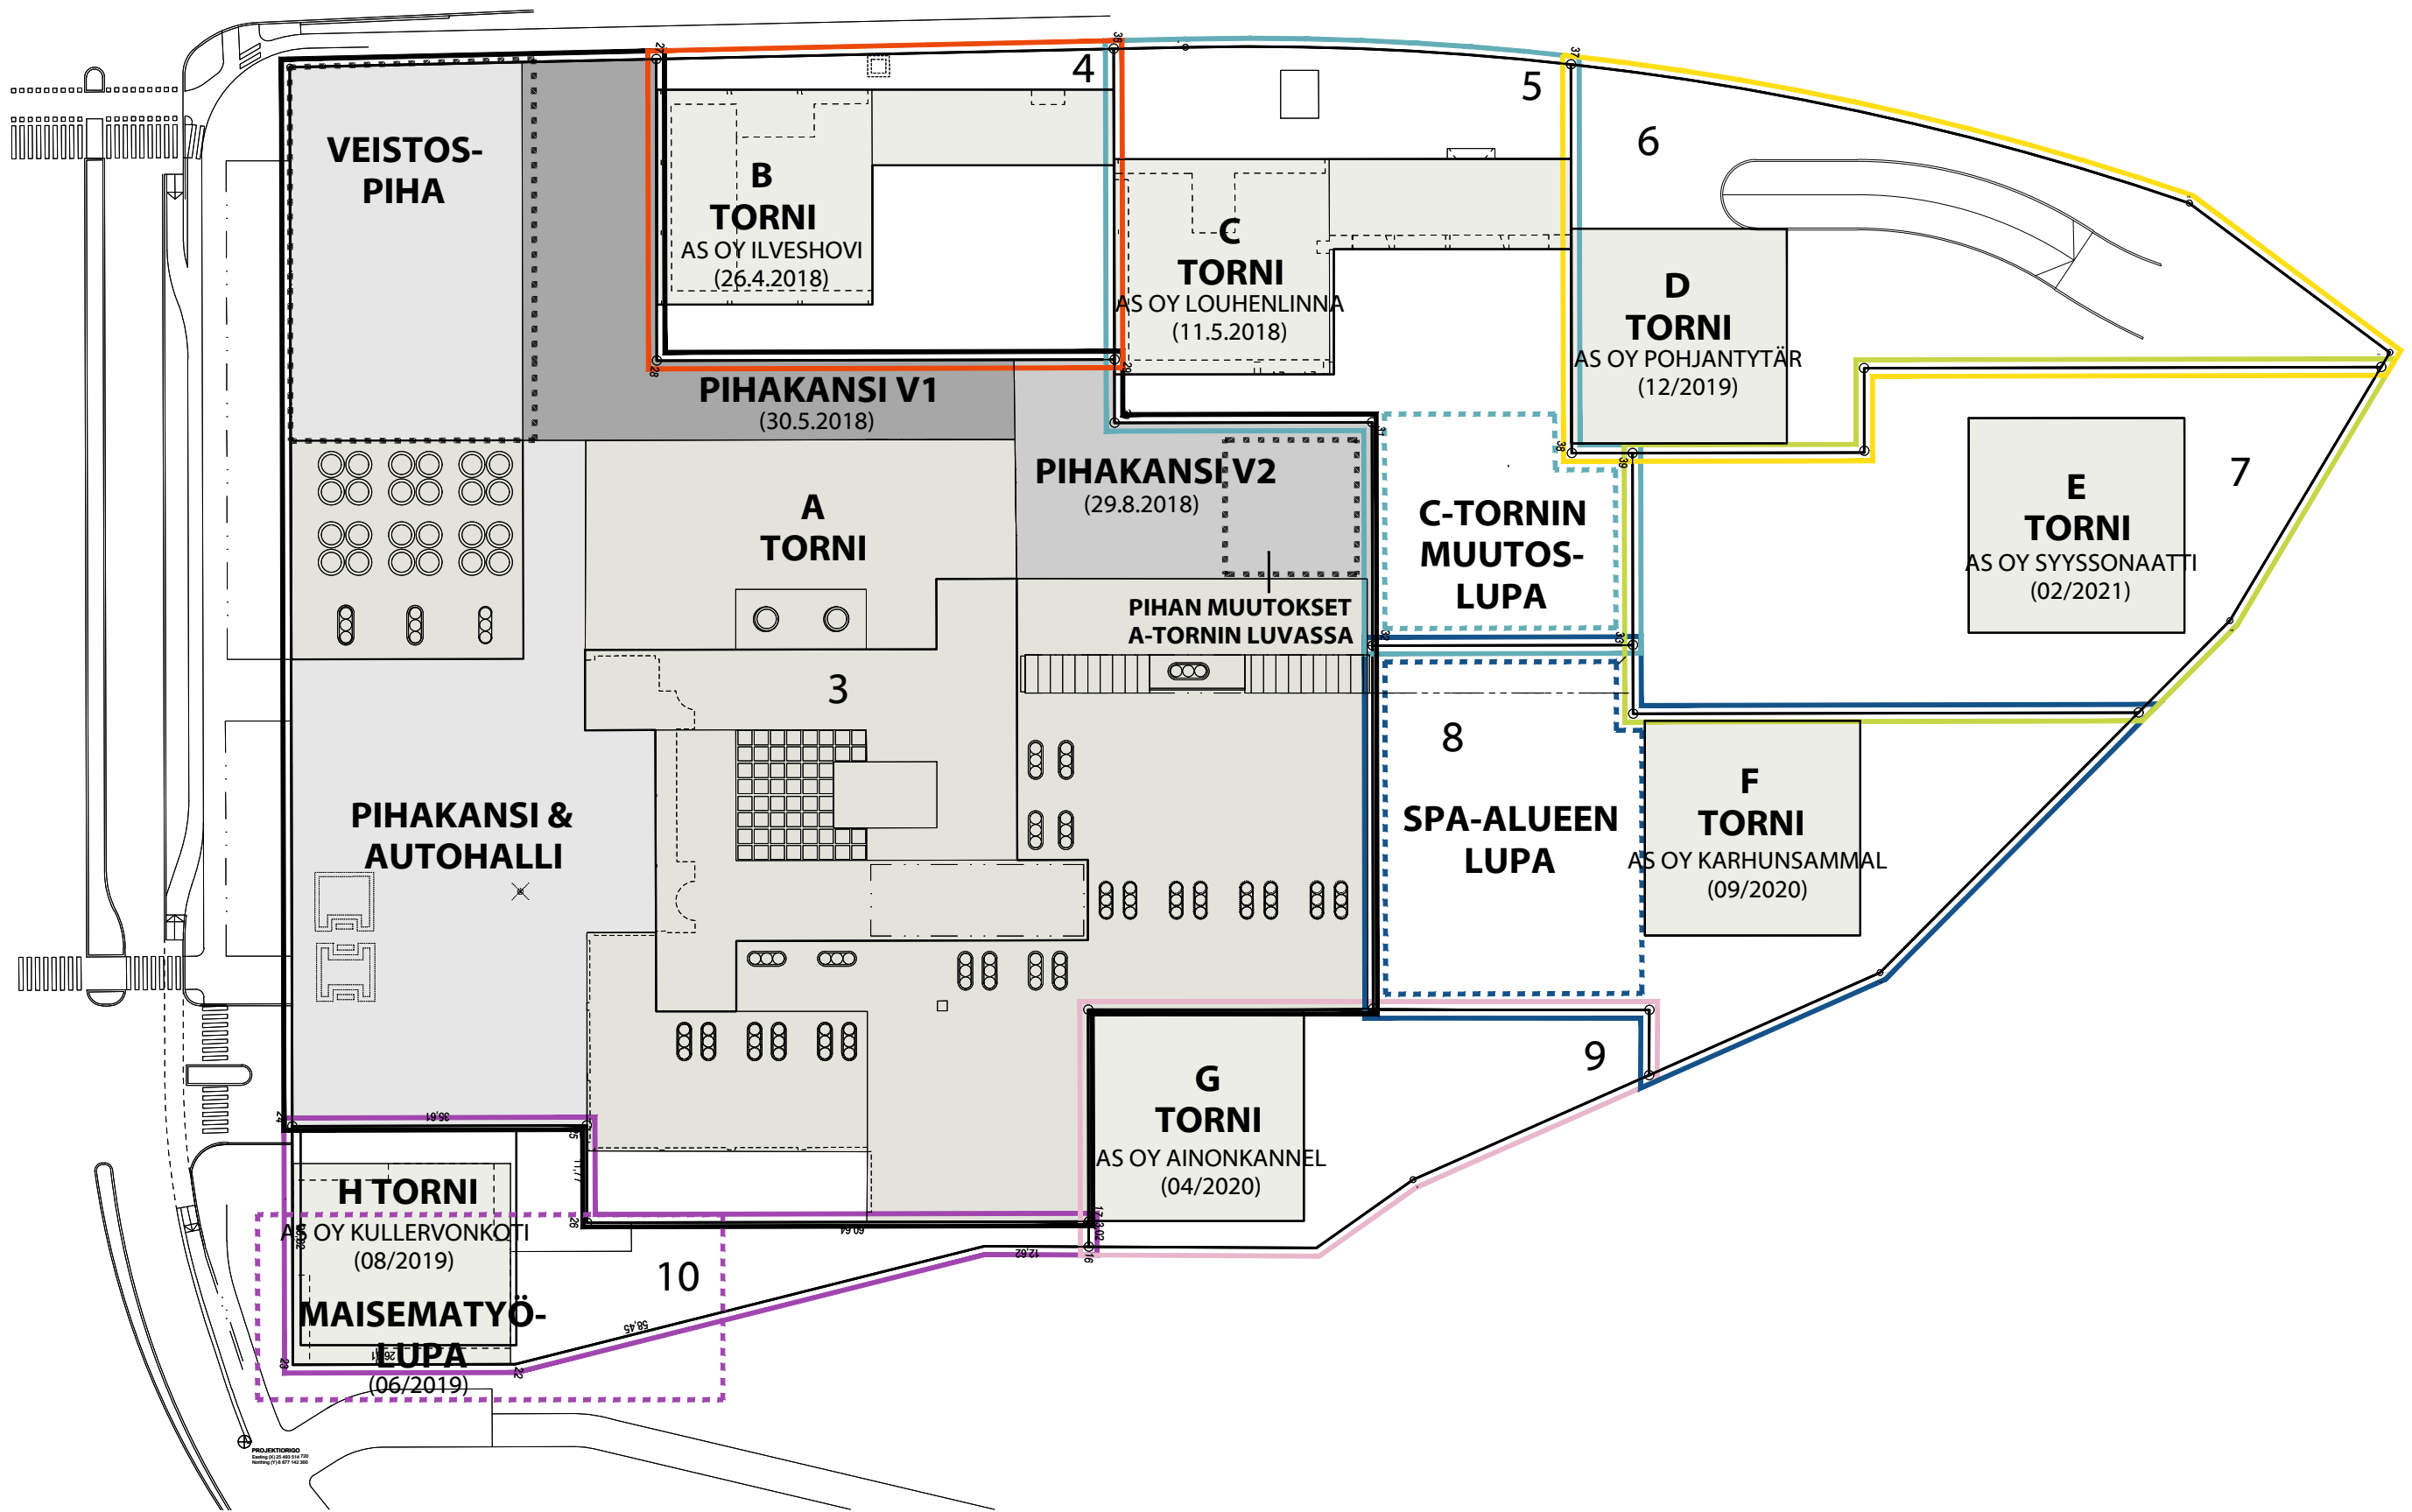


**ALUSTAVA
RAKENNUSLUPAKAAVIO**

S A R C LAPINMÄENTIE 1
 LUONNOS
 RAKENNUSLUPAKAAVIO
 HELSINKI

Arkkitehtitoimisto
 Tammasaarenlaituri 3
 00180 Helsinki Finland
 Tel + 358-9-6226180
 Fax + 358-9-62261840

1:800
 25.06.2019

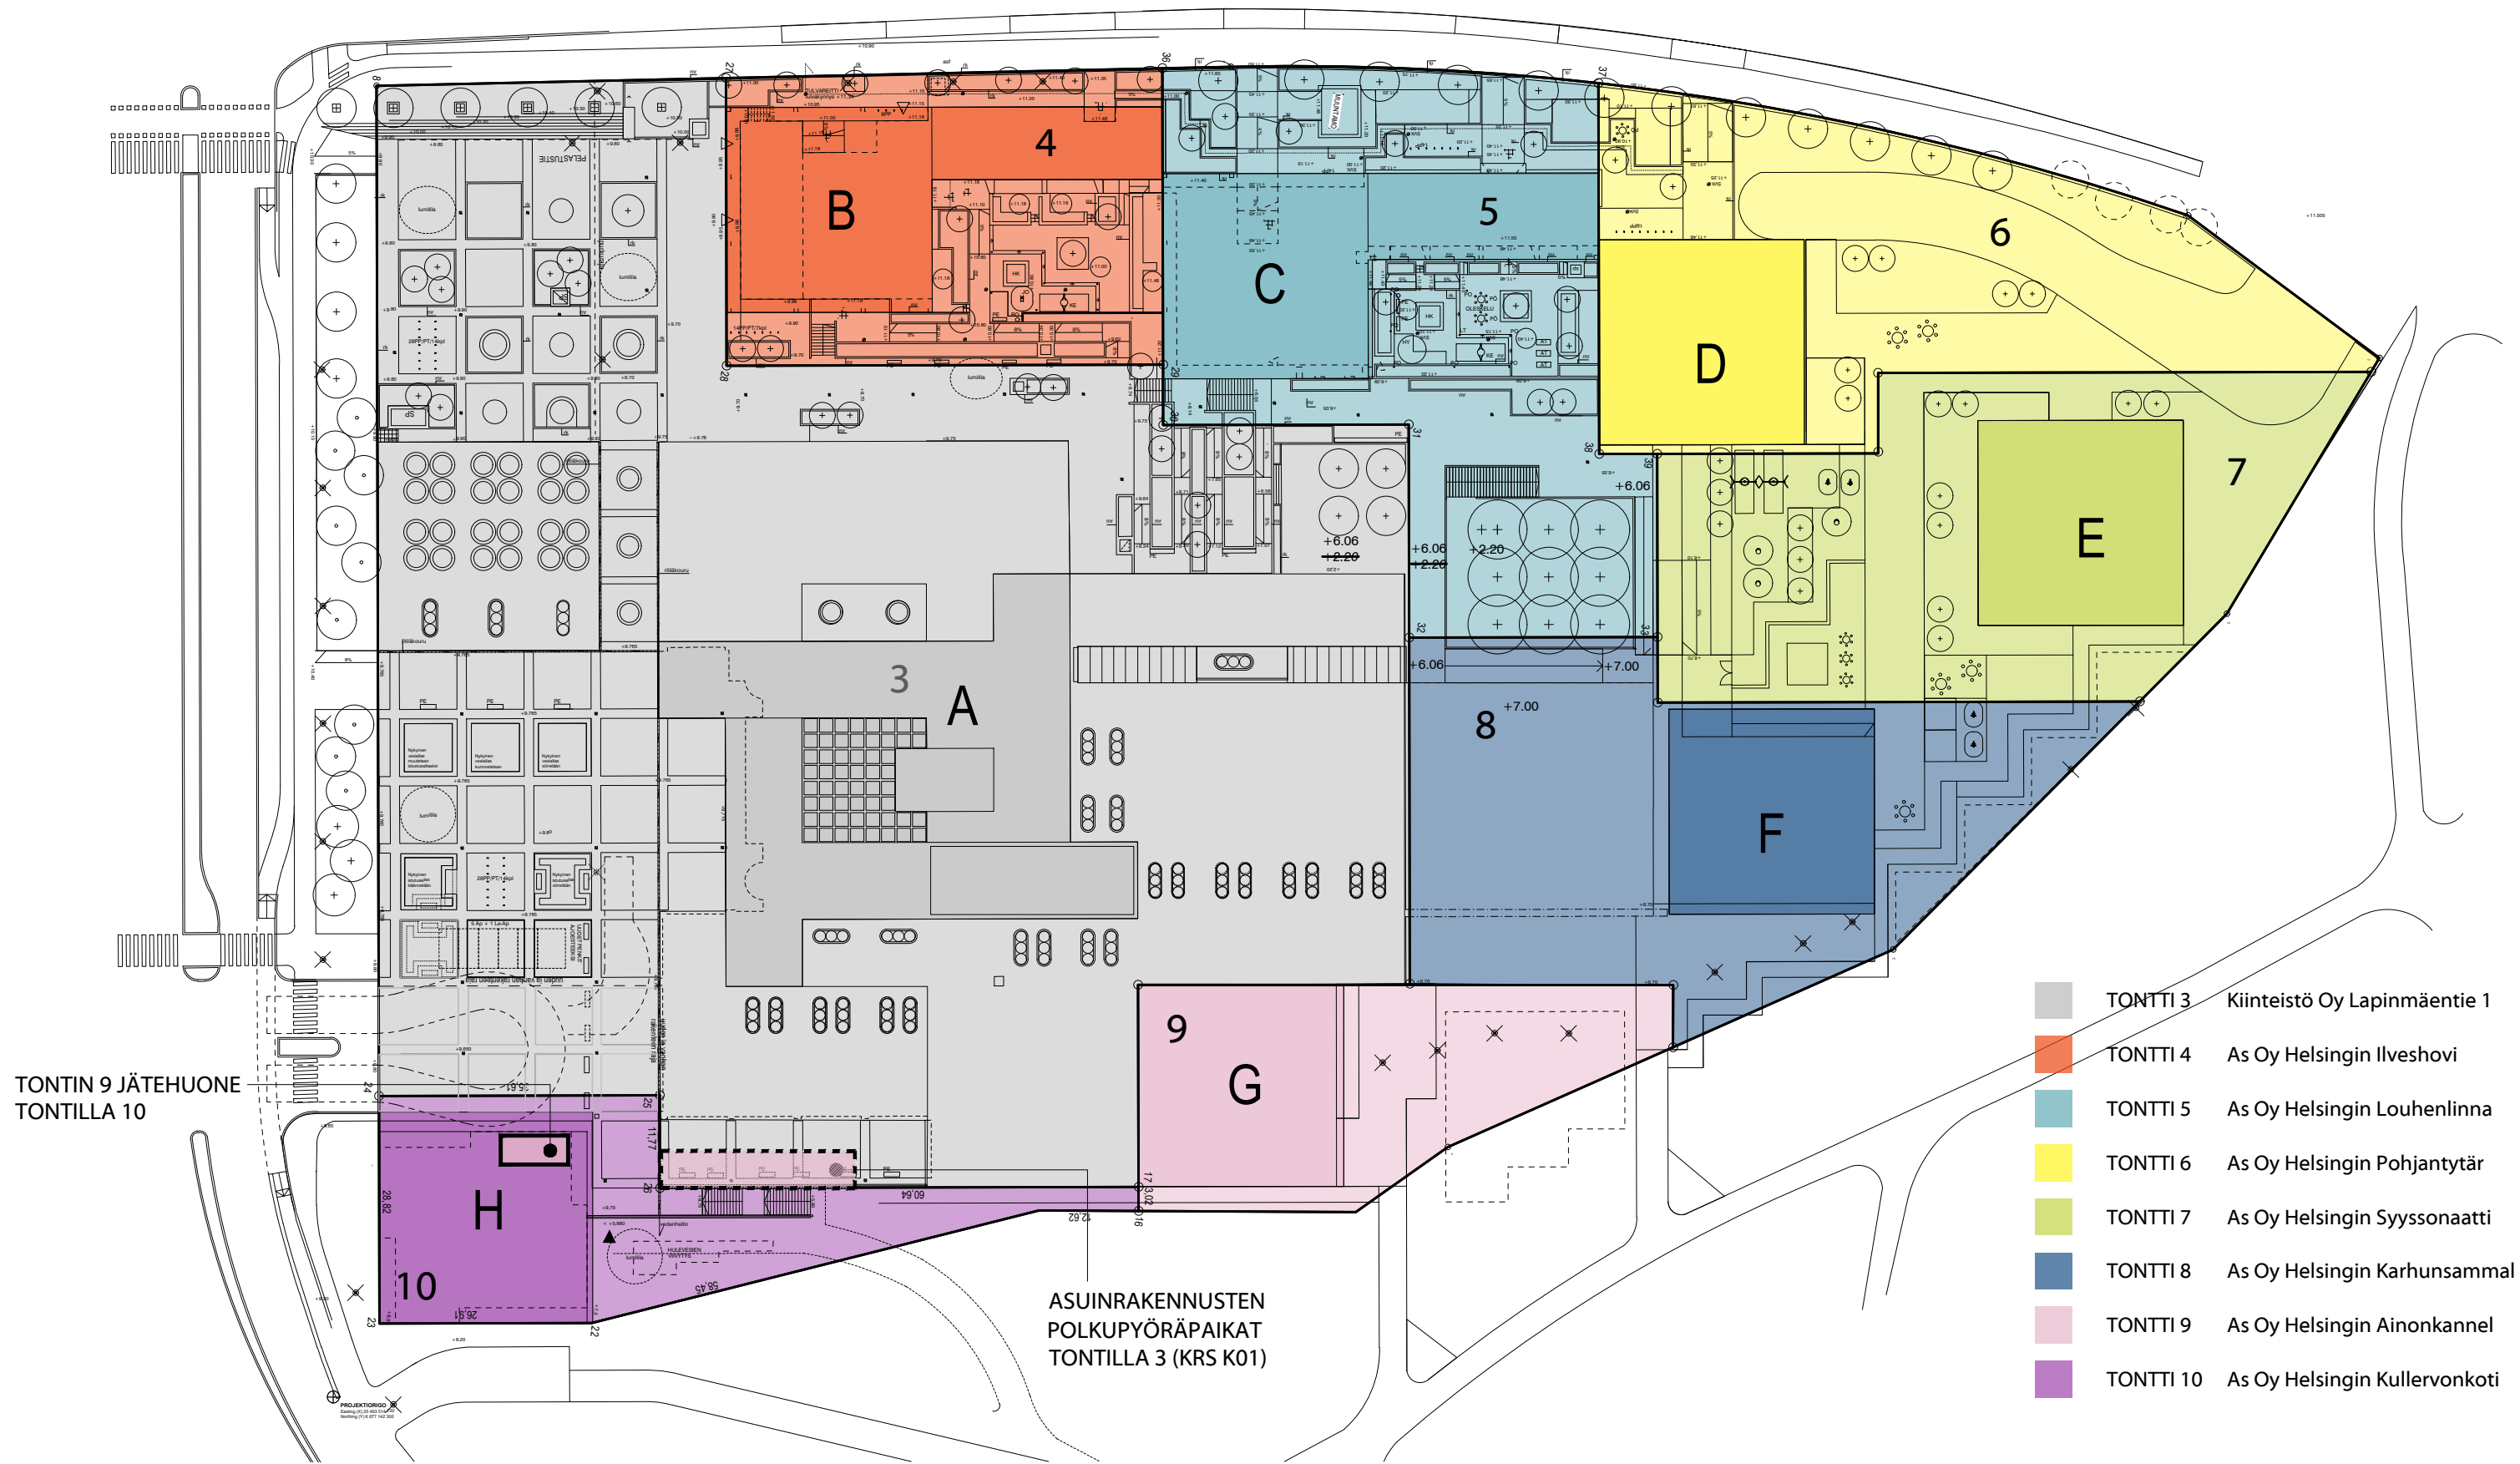

- TONTTI 3 Kiinteistö Oy Lapinmäentie 1
- TONTTI 4 As Oy Helsingin Ilveshovi
- TONTTI 5 As Oy Helsingin Louhenlinna
- TONTTI 6 As Oy Helsingin Pohjantytär
- TONTTI 7 As Oy Helsingin Syyssonaatti
- TONTTI 8 As Oy Helsingin Karhunsammal
- TONTTI 9 As Oy Helsingin Ainonkannel
- TONTTI 10 As Oy Helsingin Kullervonkoti

- TONTIN RAJA
- TONTIN 9 JÄTEKATOS TONTILLA 10

ALUSTAVA RASITEKARTTA JÄTE- JA PYÖRÄPAIKAT


S A R C LAPINMÄENTIE 1
 ARKITEHTITOIMISTO
 TAMMASAARENLAITURI 3
 00180 HELSINKI FINLAND
 TEL + 358-9-6226180
 FAX + 358-9-62261840

LUONNOS
 RASITEKARTTA
 HELSINKI

1:800
 25.06.2019

MUUNTAMO TONTILLA 5

MUUNTAMO TONTILLA 10

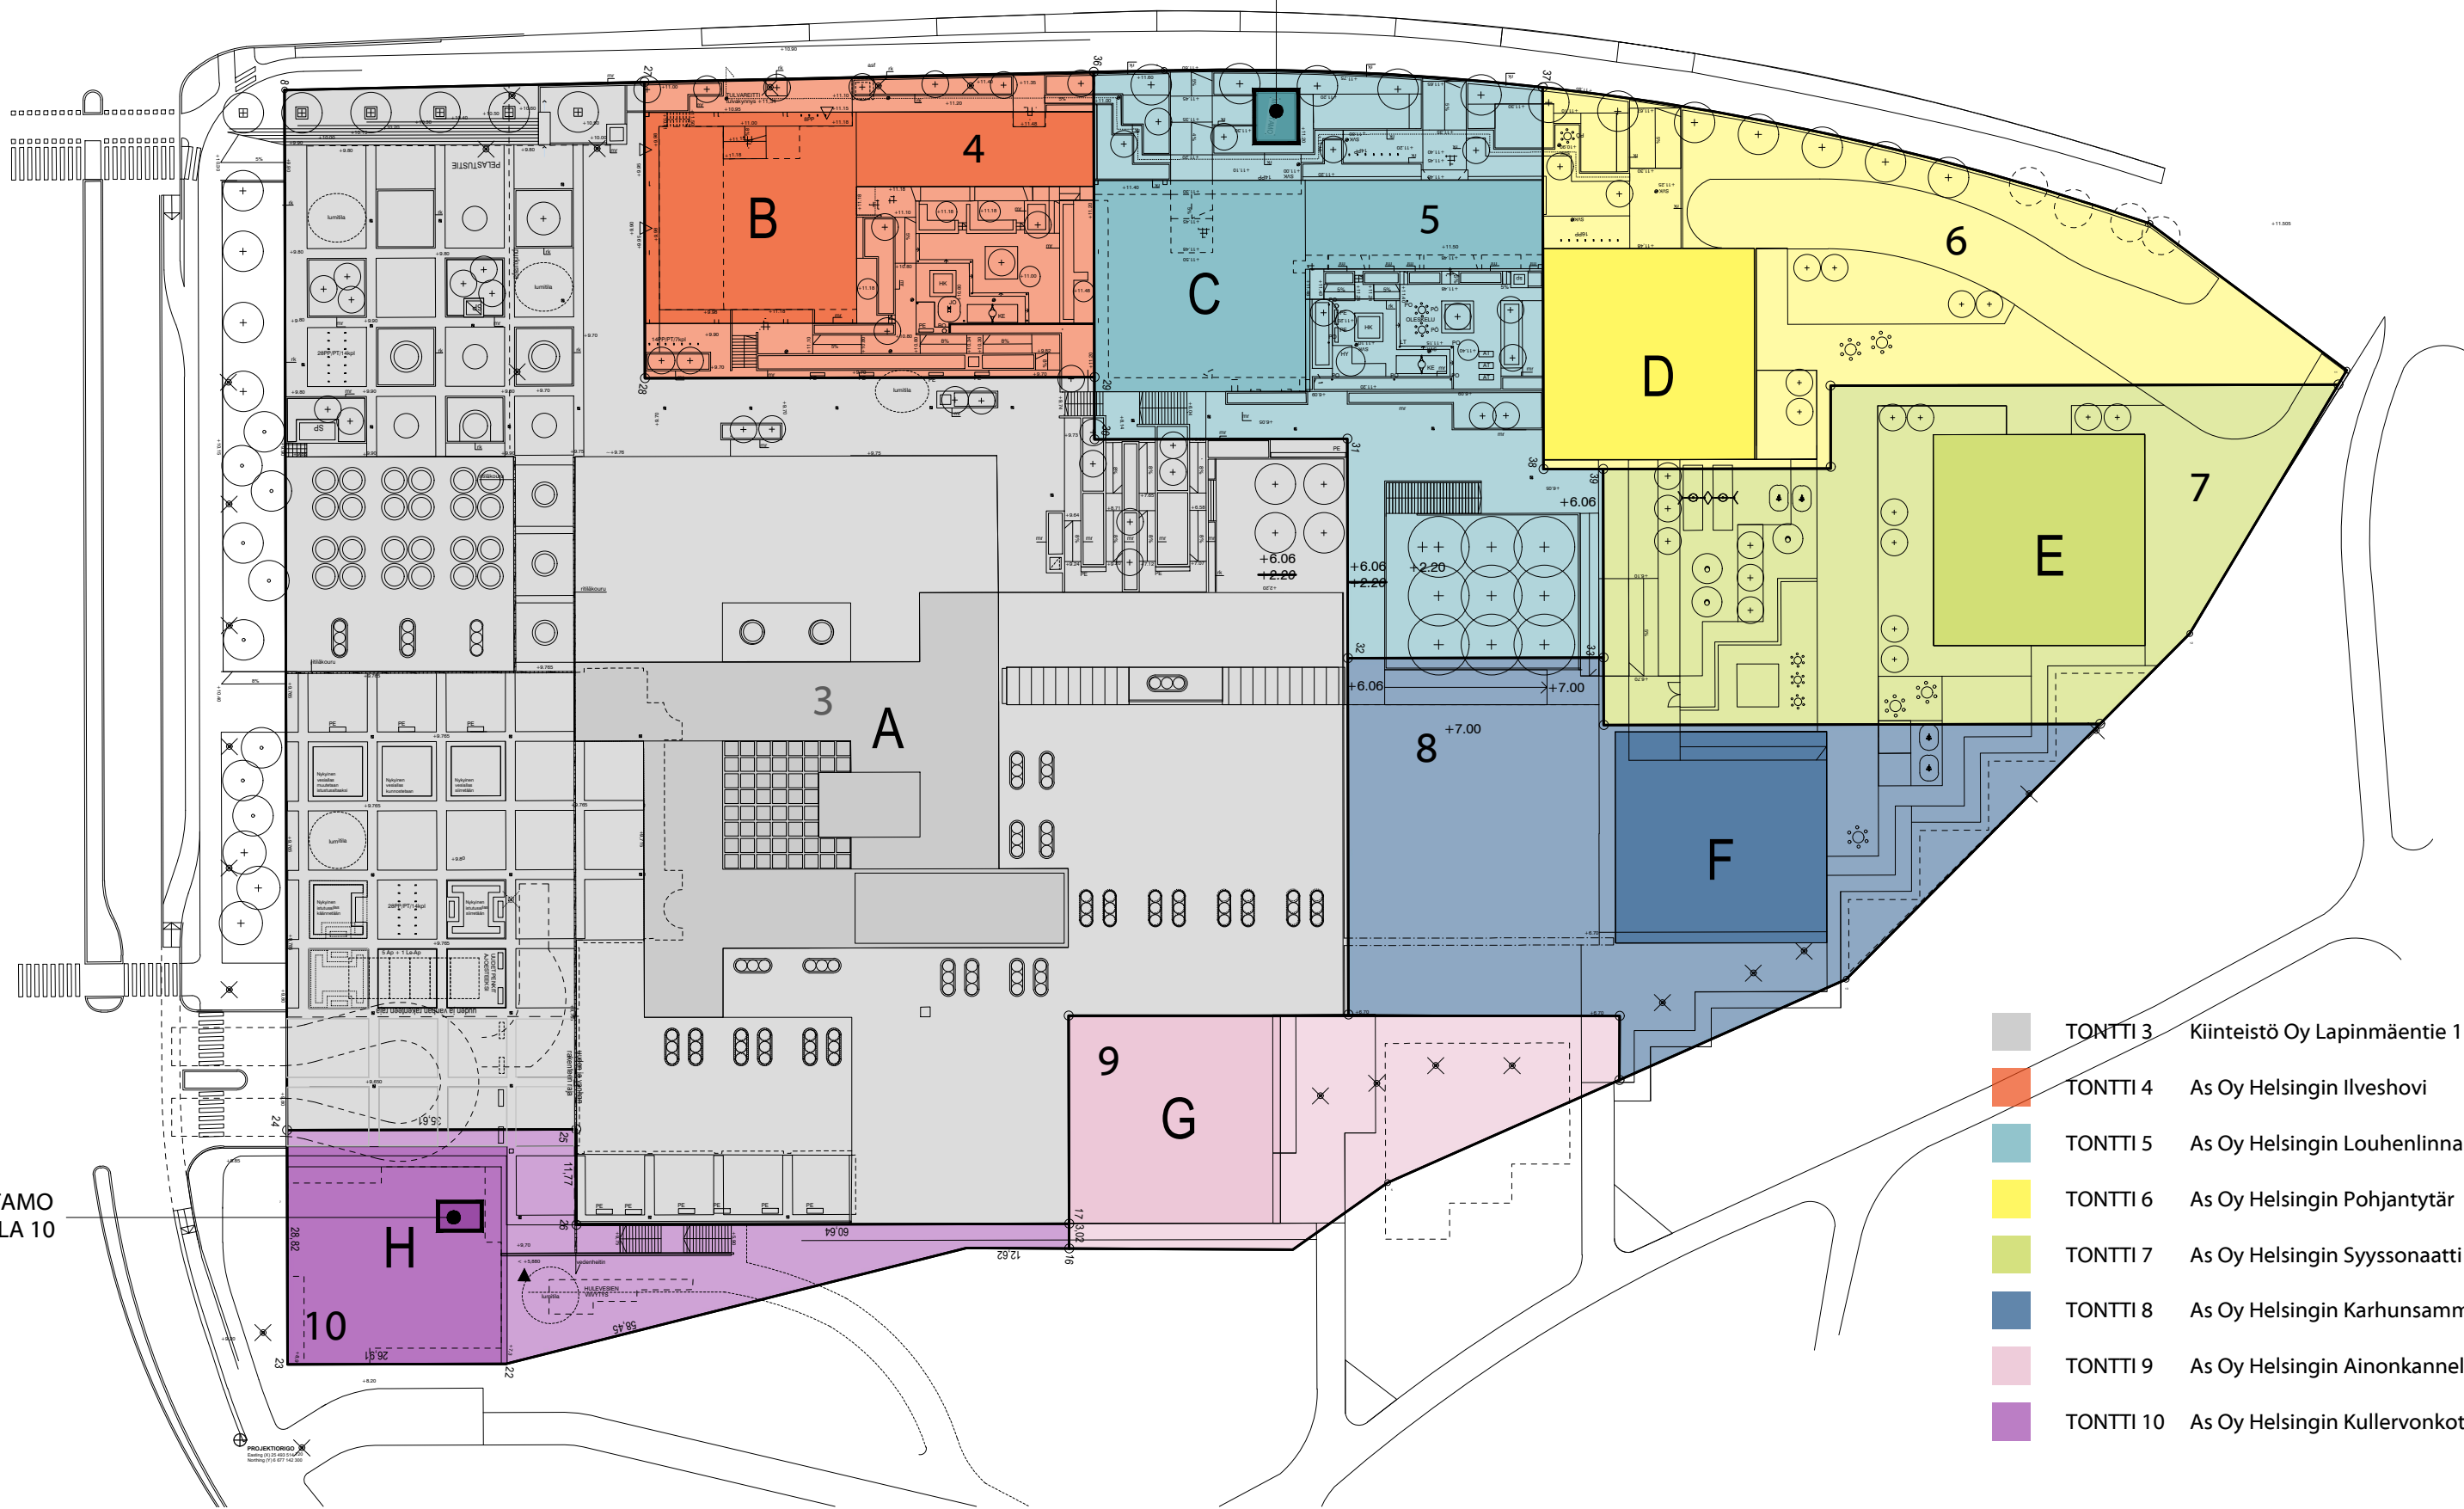

- TONTTI 3 Kiinteistö Oy Lapinmäentie 1
- TONTTI 4 As Oy Helsingin Ilveshovi
- TONTTI 5 As Oy Helsingin Louhenlinna
- TONTTI 6 As Oy Helsingin Pohjantytär
- TONTTI 7 As Oy Helsingin Syyssonaatti
- TONTTI 8 As Oy Helsingin Karhunsammal
- TONTTI 9 As Oy Helsingin Ainonkannel
- TONTTI 10 As Oy Helsingin Kullervonkoti

- TONTIN RAJA
- MUUNTAMO TONTILLA 5, PALVELEE TONTTEJA 4, 5, 6 JA 7
- MUUNTAMO TONTILLA 10, PALVELEE TONTTEJA 8, 9 JA 10

ALUSTAVA
RASITEKARTTA MUUNTAMOT

S A R C **LAPINMÄENTIE 1**
 Luonnos
 RASITEKARTTA
 HELSINKI


Arkkitehtitoimisto
 Tammasaarenlaituri 3
 00180 Helsinki Finland
 Tel + 358-9-6226180
 Fax + 358-9-62261840

1:800
 25.06.2019

TONNIN 4 VÄESTÖNSUOJA TONNIN 3
VANHASSA VÄESTÖNSUOJASSA

TONNIN 5 VÄESTÖNSUOJA TONNIN 3
VANHASSA VÄESTÖNSUOJASSA

VÄESTÖNSUOJA

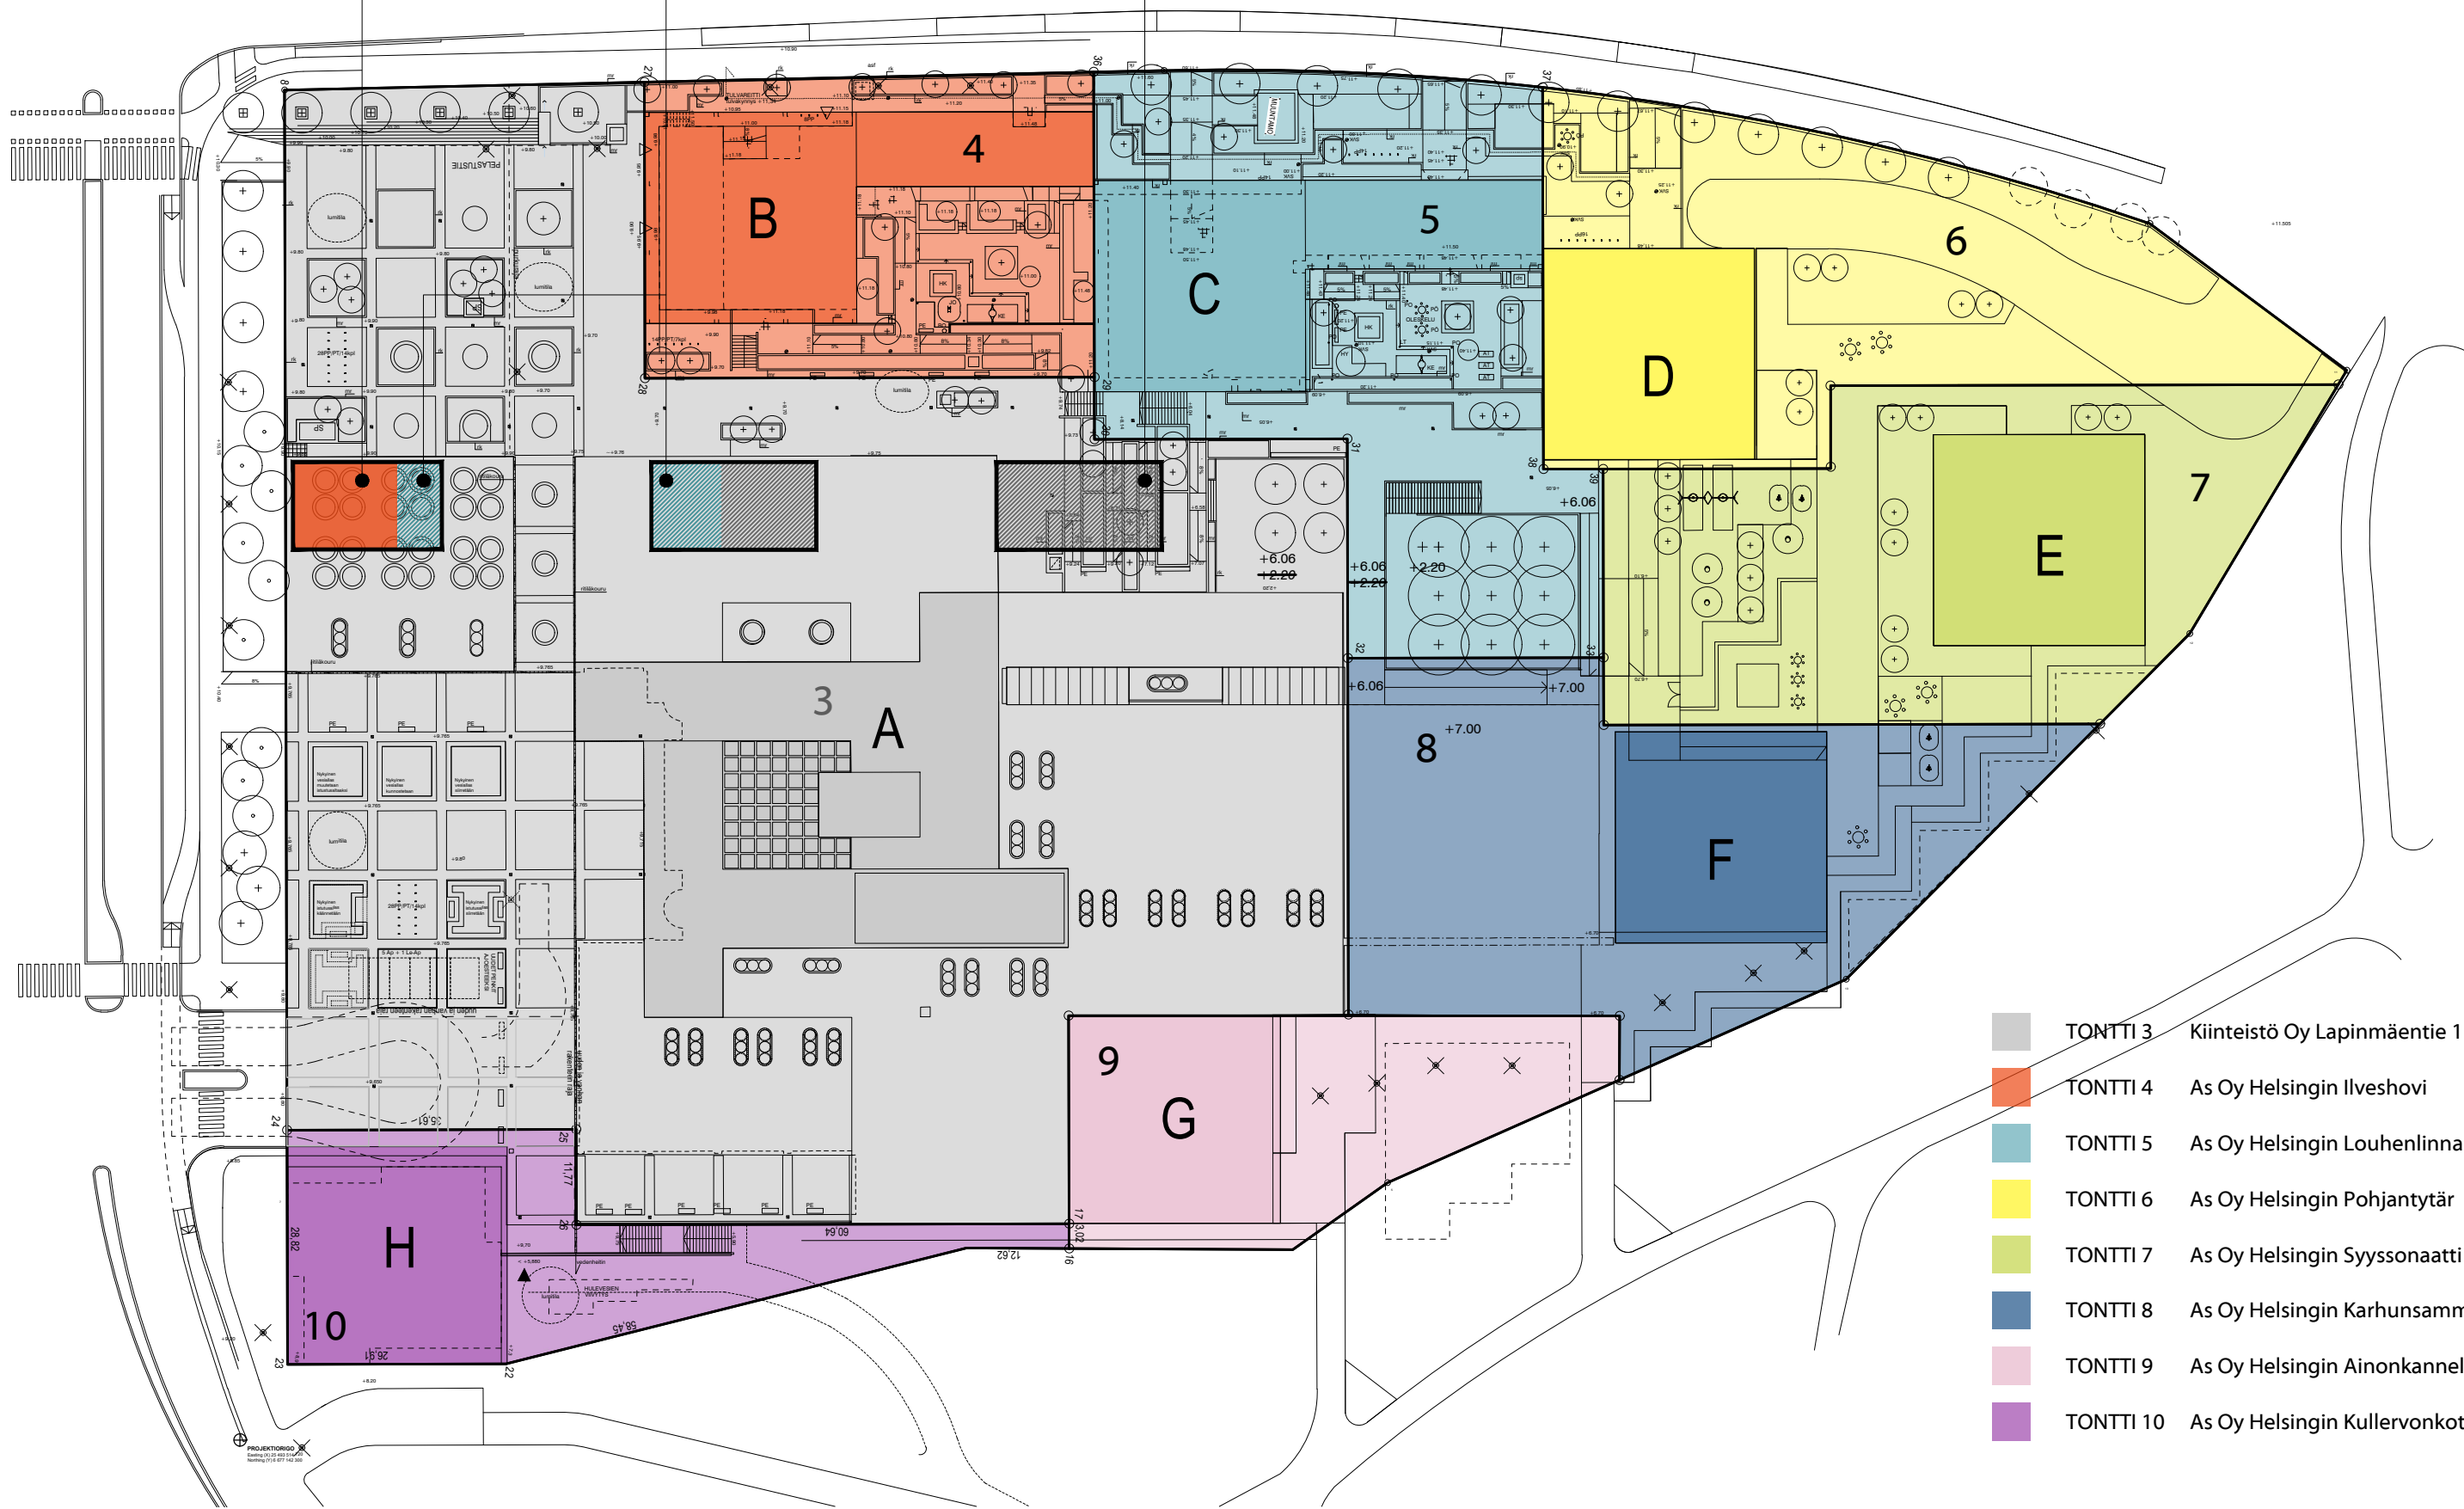

- TONNIN 3 Kiinteistö Oy Lapinmäentie 1
- TONNIN 4 As Oy Helsingin Ilveshovi
- TONNIN 5 As Oy Helsingin Louhenlinna
- TONNIN 6 As Oy Helsingin Pohjantytär
- TONNIN 7 As Oy Helsingin Syyssonaatti
- TONNIN 8 As Oy Helsingin Karhunsammal
- TONNIN 9 As Oy Helsingin Ainonkannel
- TONNIN 10 As Oy Helsingin Kullervonkoti

- TONNIN RAJA
- VÄESTÖNSUOJA
- TONNIN 4 VÄESTÖNSUOJA
- TONNIN 5 VÄESTÖNSUOJA


ALUSTAVA RASITEKARTTA VÄESTÖNSUOJAT

S A R C LAPINMÄENTIE 1
 ARKITEHTITOIMISTO
 TAMMASAARENLAITURI 3
 00180 HELSINKI FINLAND
 TEL +358-9-6226180
 FAX +358-9-62261840
 LUONNOS
 RASITEKARTTA
 HELSINKI

1:800
25.06.2019

TONNIN 5 IRTAIMISTOVARASTOT

TONNIN 4 KERHO- JA SAUNATILAT

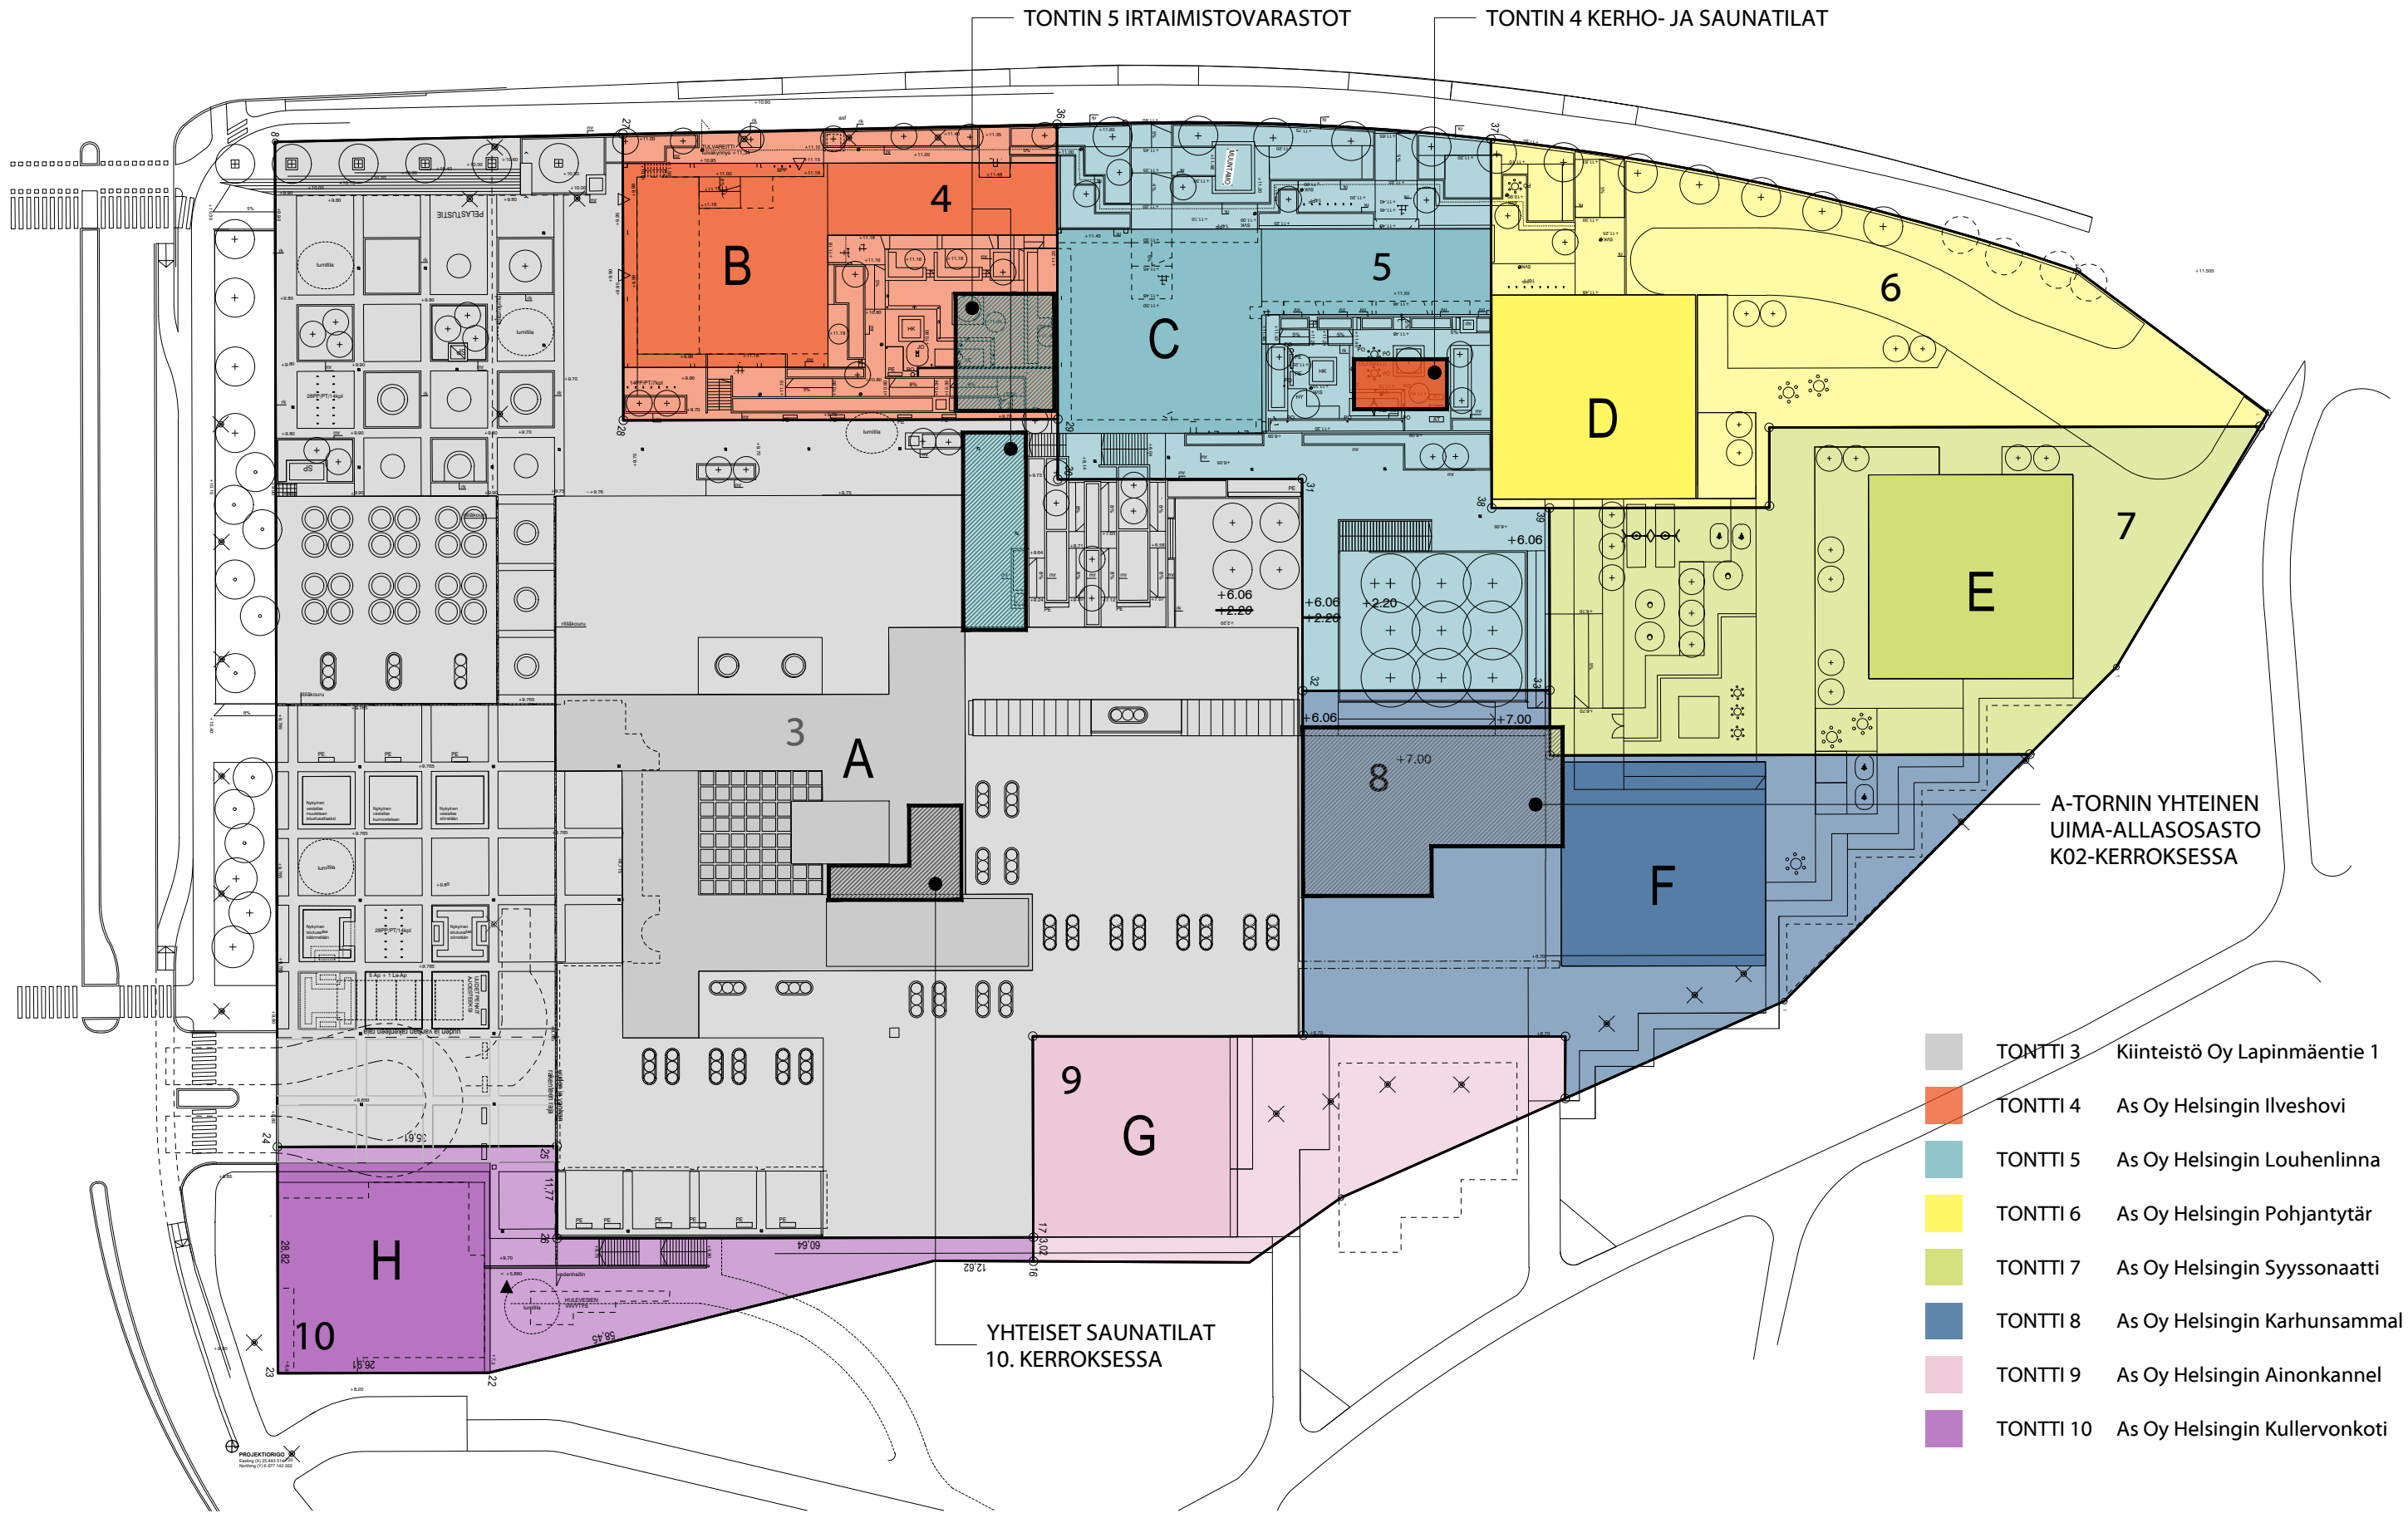

A-TORNIN YHTEINEN
UIMA-ALLASOSASTO
K02-KERROKSESSA

YHTEISET SAUNATILAT
10. KERROKSESSA

- TONNIN 3 Kiinteistö Oy Lapinmäentie 1
- TONNIN 4 As Oy Helsingin Ilveshovi
- TONNIN 5 As Oy Helsingin Louhenlinna
- TONNIN 6 As Oy Helsingin Pohjantytär
- TONNIN 7 As Oy Helsingin Syysnaatti
- TONNIN 8 As Oy Helsingin Karhunsammal
- TONNIN 9 As Oy Helsingin Ainonkannel
- TONNIN 10 As Oy Helsingin Kullervonkoti

- TONNIN RAJA
- TONNIN 4 KERHO- JA SAUNATILAT K01-KERROKSESSA TONNILLA 5
- TONNIN 5 IRTAIMISTOVARASTOT K01-KERROKSESSA TONNILLA 3
- YHTEISTILAT

ALUSTAVA RASITEKARTTA YHTEISTILAT

S A R C LAPINMÄENTIE 1
 ARKITEHTITOIMISTO
 TAMMASAARENLAITURI 3
 00180 HELSINKI FINLAND
 TEL +358-9-6226180
 FAX +358-9-62261840
 LUONNOS
 RASITEKARTTA
 HELSINKI

1:800
25.06.2019