

L2 Paloturvallisuus Oy

Runeberginkatu 5 B

00100 Helsinki

L2@L2.fi, www.L2.fi

Palotekninen suunnitelma

Helsinki Garden

Kaavoituksen tarpeisiin

Helsinki Garden
00250 HELSINKI

K.osa: Kortt.:
Rakennustunnus:
Lupatunnus:

Tontti:

Päiväys
20.8.2019

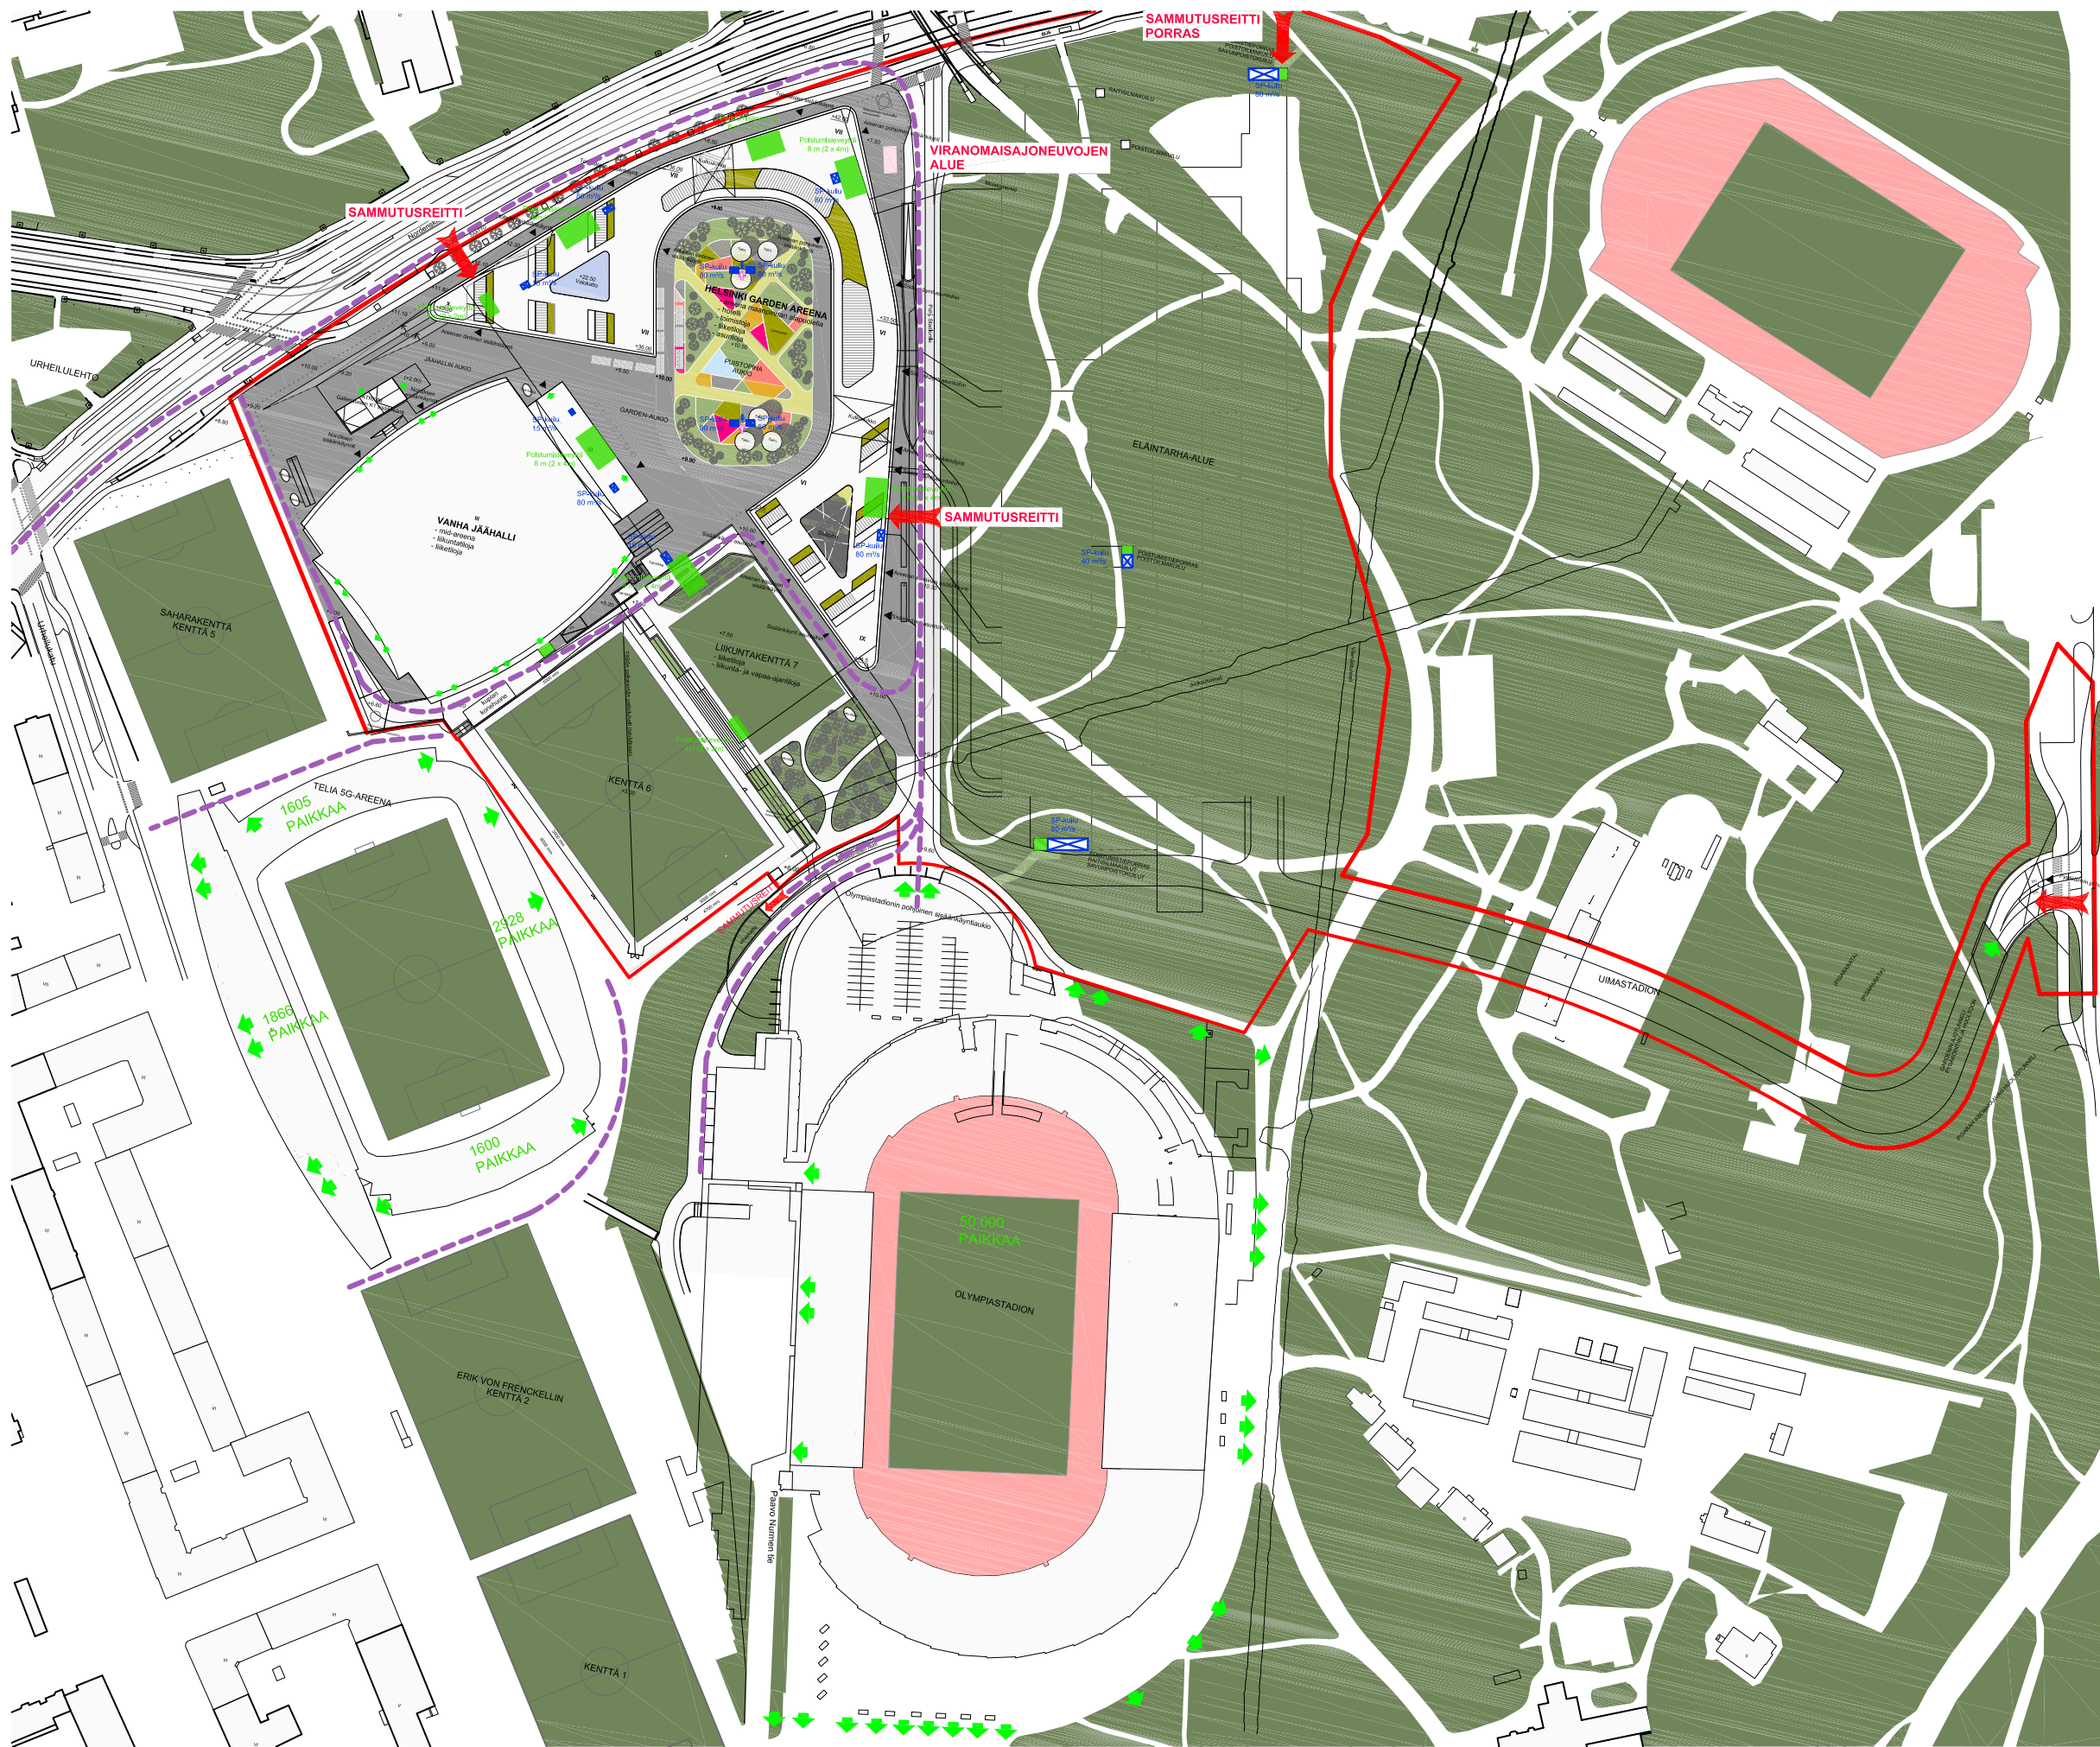
Päiväys (revisio)







Suunn. / Yhteyshenkilö
Juha-Pekka Laaksonen

Puh.
0400729329

PALO 18-035





-  Sammutusreitti kellariin
-  Sammutusauton reitti
-  Palo-osaston raja
-  2 m Poistumisreitti ja leveys
-  Uloskäytävä
-  SP-kuilu

K.osa	Kortt.	Tontti
Helsinki Garden		
		Ratu
Asemapiirustus		1:2500
PALOTEKNINEN SUUNNITELMA (A3)		
Kaavoituksen tarpeisiin (alustava)		
30.8.2019		
		PALO 18-035-00
		ARK 29.8.2019
Piirtäjä SKA	Suunnittelija / Yhteysthenkilö Juha-Pekka Laaksonen puh. 0400 729 329	Puheennumero 0400 729 329