



MARIA 01 HANKKEESEEN EI TULE LIIKENNÖITÄVIÄ PIHAKANSIA

VIITESUUNNITELMA KAAVOITUSTA VARTEN 24.03.2020

Tunnus	Päiväys	Muutos	Muuttanut

K.osa/Kylä	Kortteli/Tila	Tontti/Rno	Viranomaisten merkintöjä		
Rakennustoimenpide			Piirustuslaji	Juokseva no	
Rakennuskohteen nimi ja osoite			PIIRUSTUKSEN SISÄLTÖ		
MARIA 01 HELSINKI			TONTIN PIHAKANSIEN KUORMITUKSEN KESTO 1:400		
		Ramboll Finland Oy Itsehallintokuja 3 02601 Espoo puh. 020 755 611 etunimi.sukunimi@ramboll.fi	Suunn.ala	Työnumero	Tiedosto
Suunnittelija (nimi, tutkinto, allekirj.)			PIIRUSTUSNUMERO		Muutos
Ilkka Mikkola, RI			Piirt.	Tark.	Päiväys
			elsa		

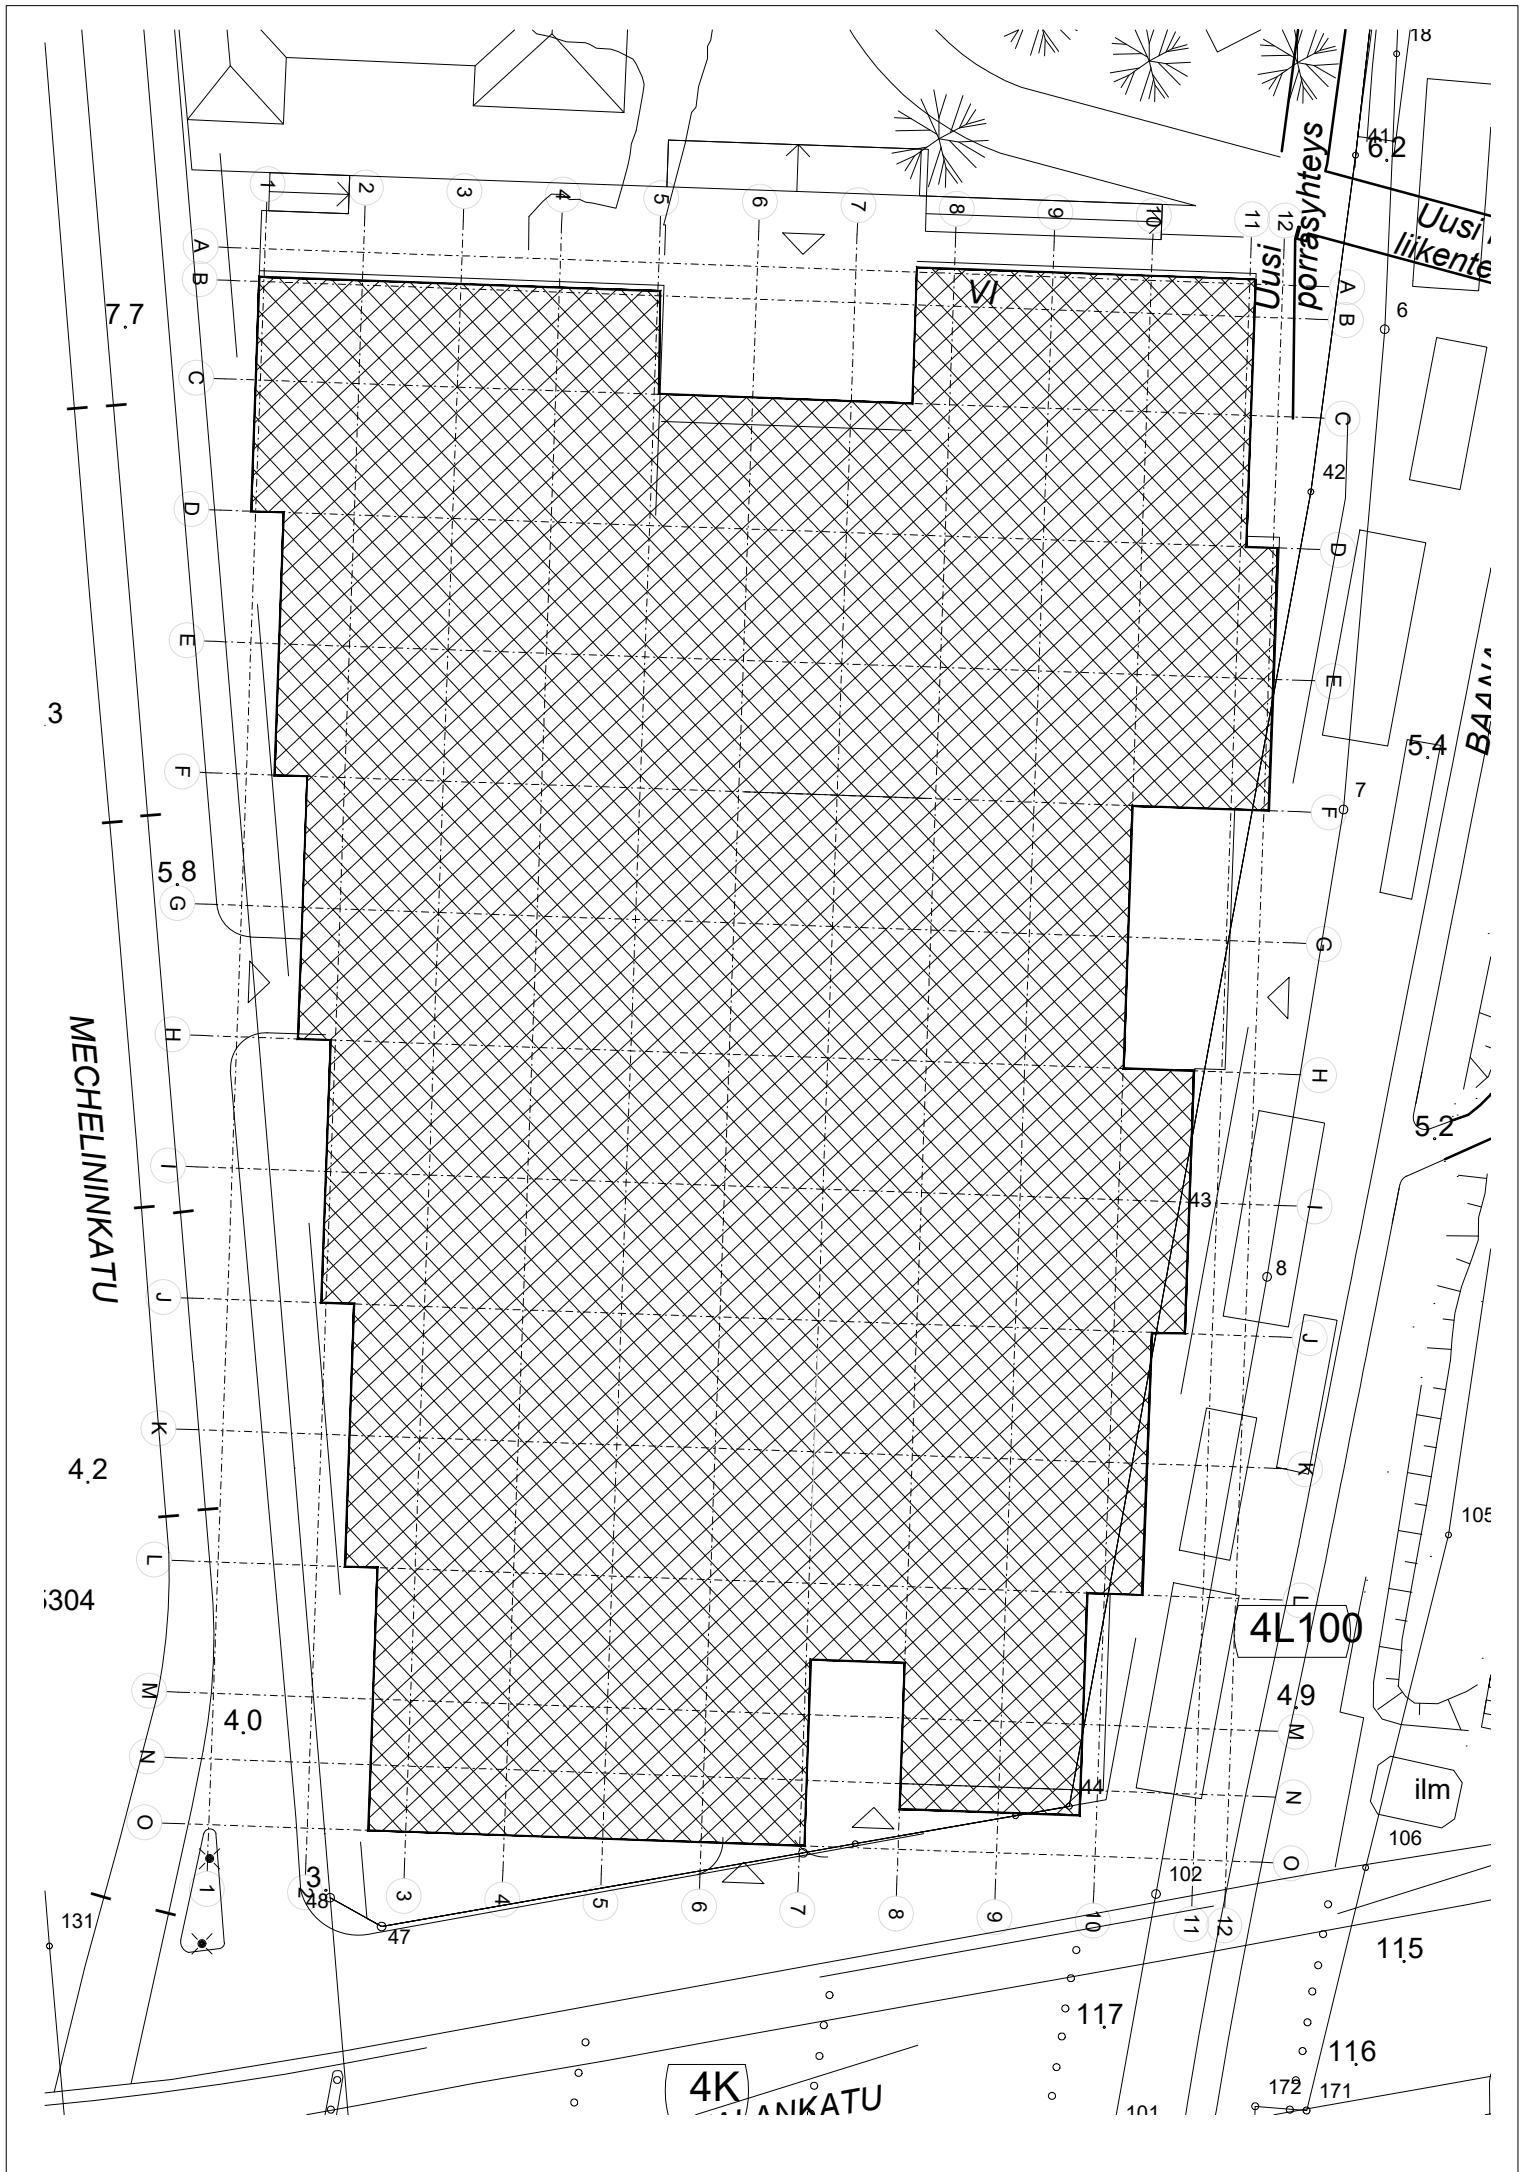

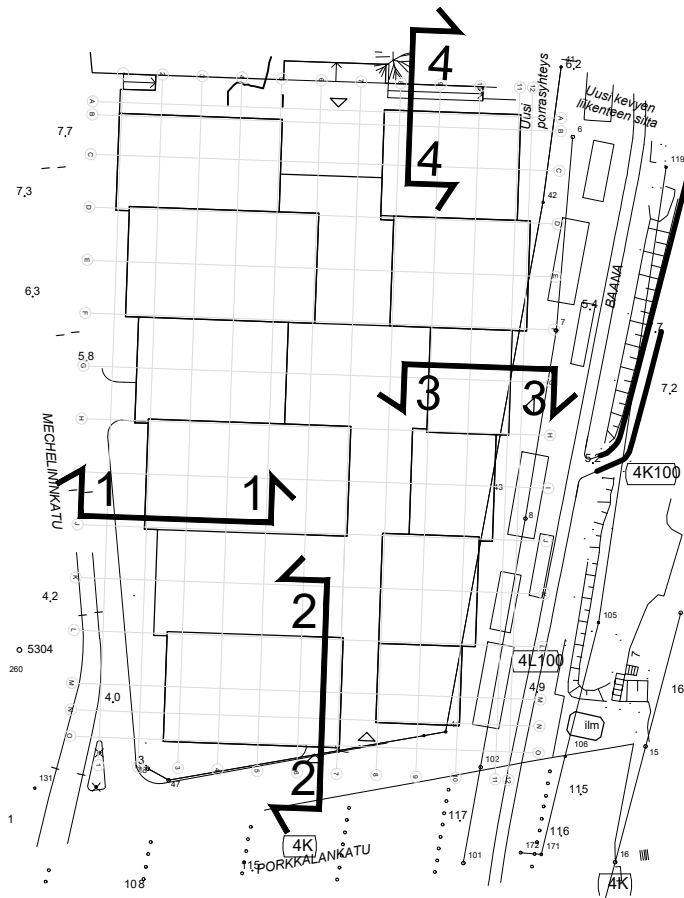

VIITESUUNNITELMA KAAVOITUSTA VARTEN

17.04.2020

Tunnus	Päiväys	Muutos	Muuttanut

K.osa/Kylä	Kortteli/Tila	Tontti/Rno	Viranomaisten merkintöjä	
Rakennustoimenpide			Piirustuslaji	Juokseva no
Rakennuskohteen nimi ja osoite			RAKENNE	
MARIA 01 HELSINKI			Piirustuksen sisältö	Mittakaava
			RAKENNELEIKKAUKSIA	1:20
			1-1 JA 2-2	
RAMBOLL	Ramboll Finland Oy Itsehallintokuja 3, PL 25 02601 Espoo puh. 020 755 611 etunimi.sukunimi@ramboll.fi	Suunn.ala	Työnumero	Tiedosto
		RAK		RA-Y-0002.dwg
		Piirustusnumero		Muutos
		RA-Y-0002		
Suunnittelija (nimi, tutkinto, allekirj.)		Piirt.	Tark.	Päiväys
Ilkka Mikkola, RI		elsa		

Kallio -2.50...

1-1
Linja 7-8/L-M

n.1300

ALUSTAVA TONTIN RAJA

+5.00

Kermi

KAIVANNON TUKISEINÄ
JA TUKISEINÄN ANKKUROINTI

+0.500

0.000

Seinien keskilinjassa
injektionauha ympäri
JOCO 10 tai vastaava


SALAOJAT

-2.500

KALLIOTAPITUS

750

250

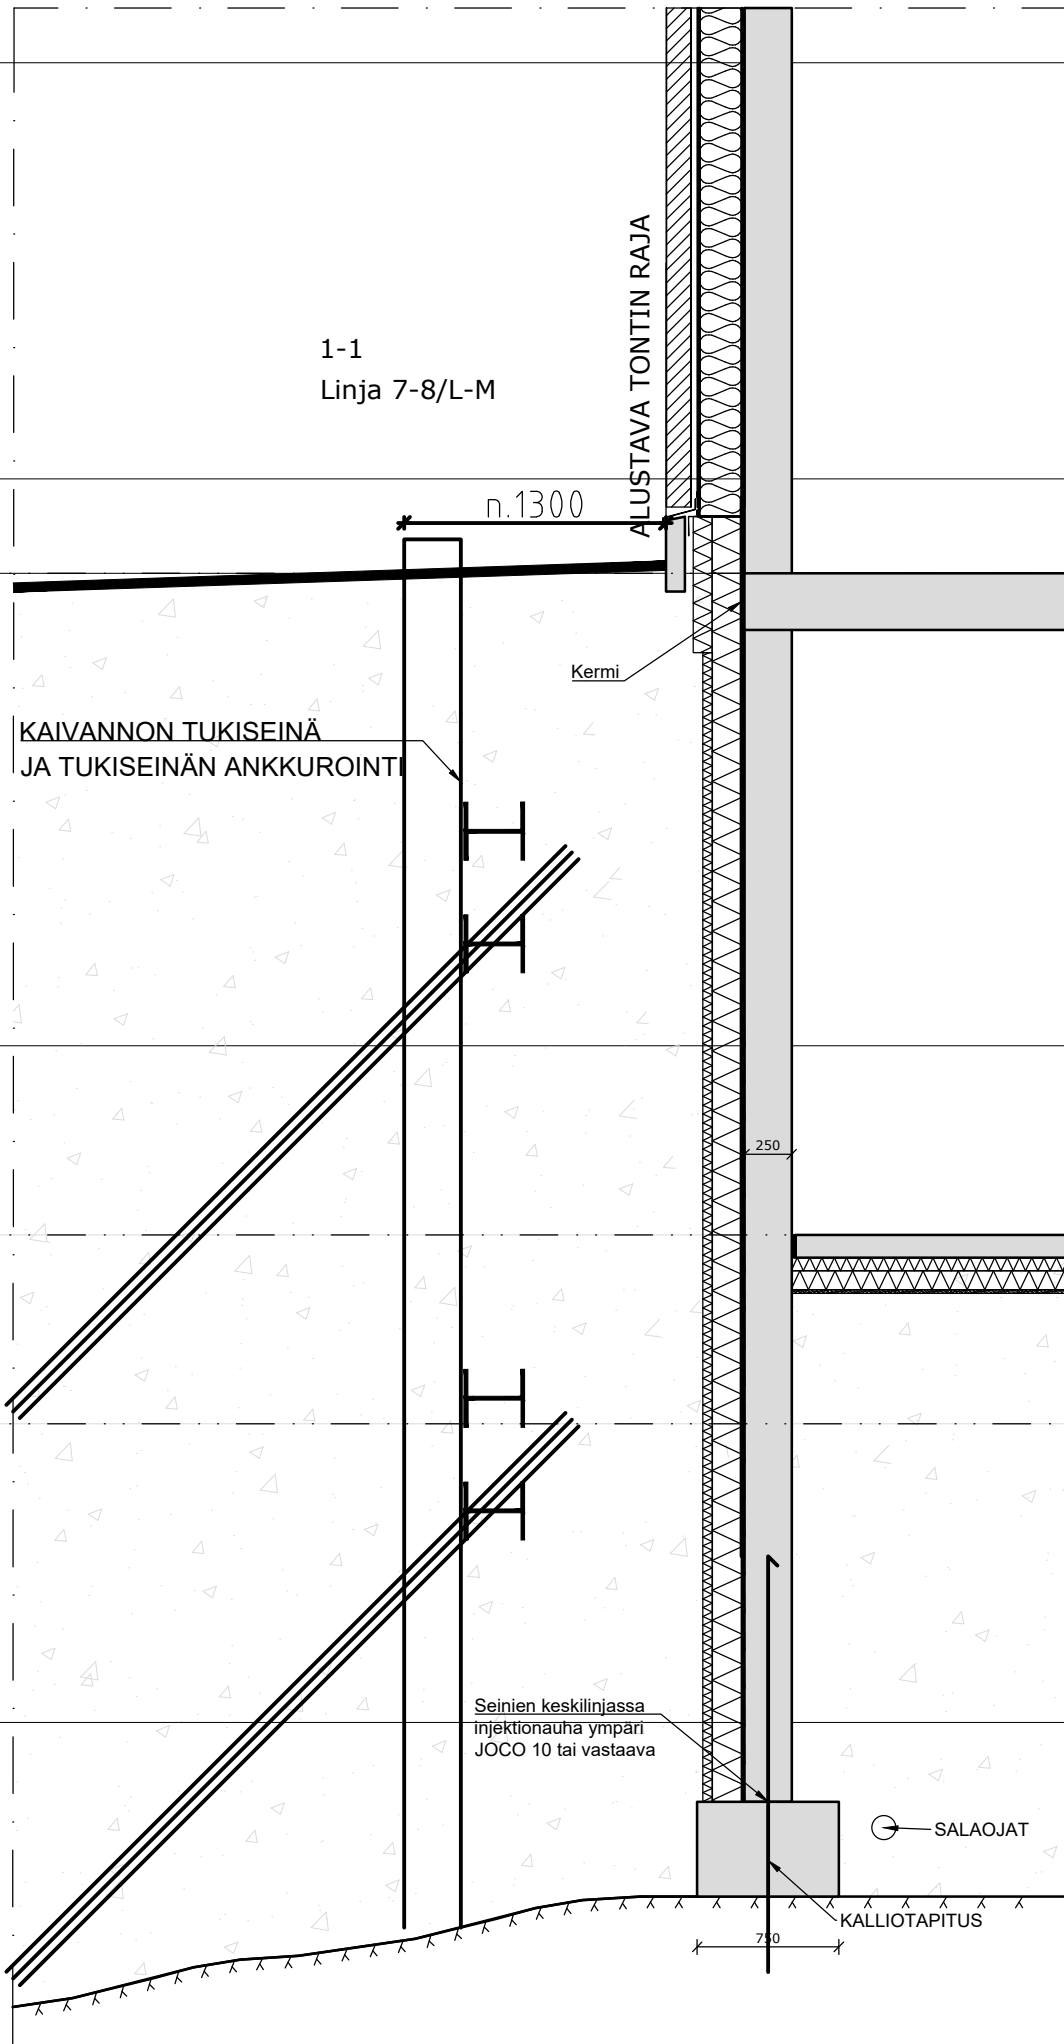

2-2
Linja 6-7/0

ALUSTAVA TONTIN RAJA

+5.000

Kermi

Seinien keskiliinjassa
injektionauha ympäri
JOCO 10 tai vastaava


SALAOJAT


KALLIOTAPITUS

750

+0.500

0.000

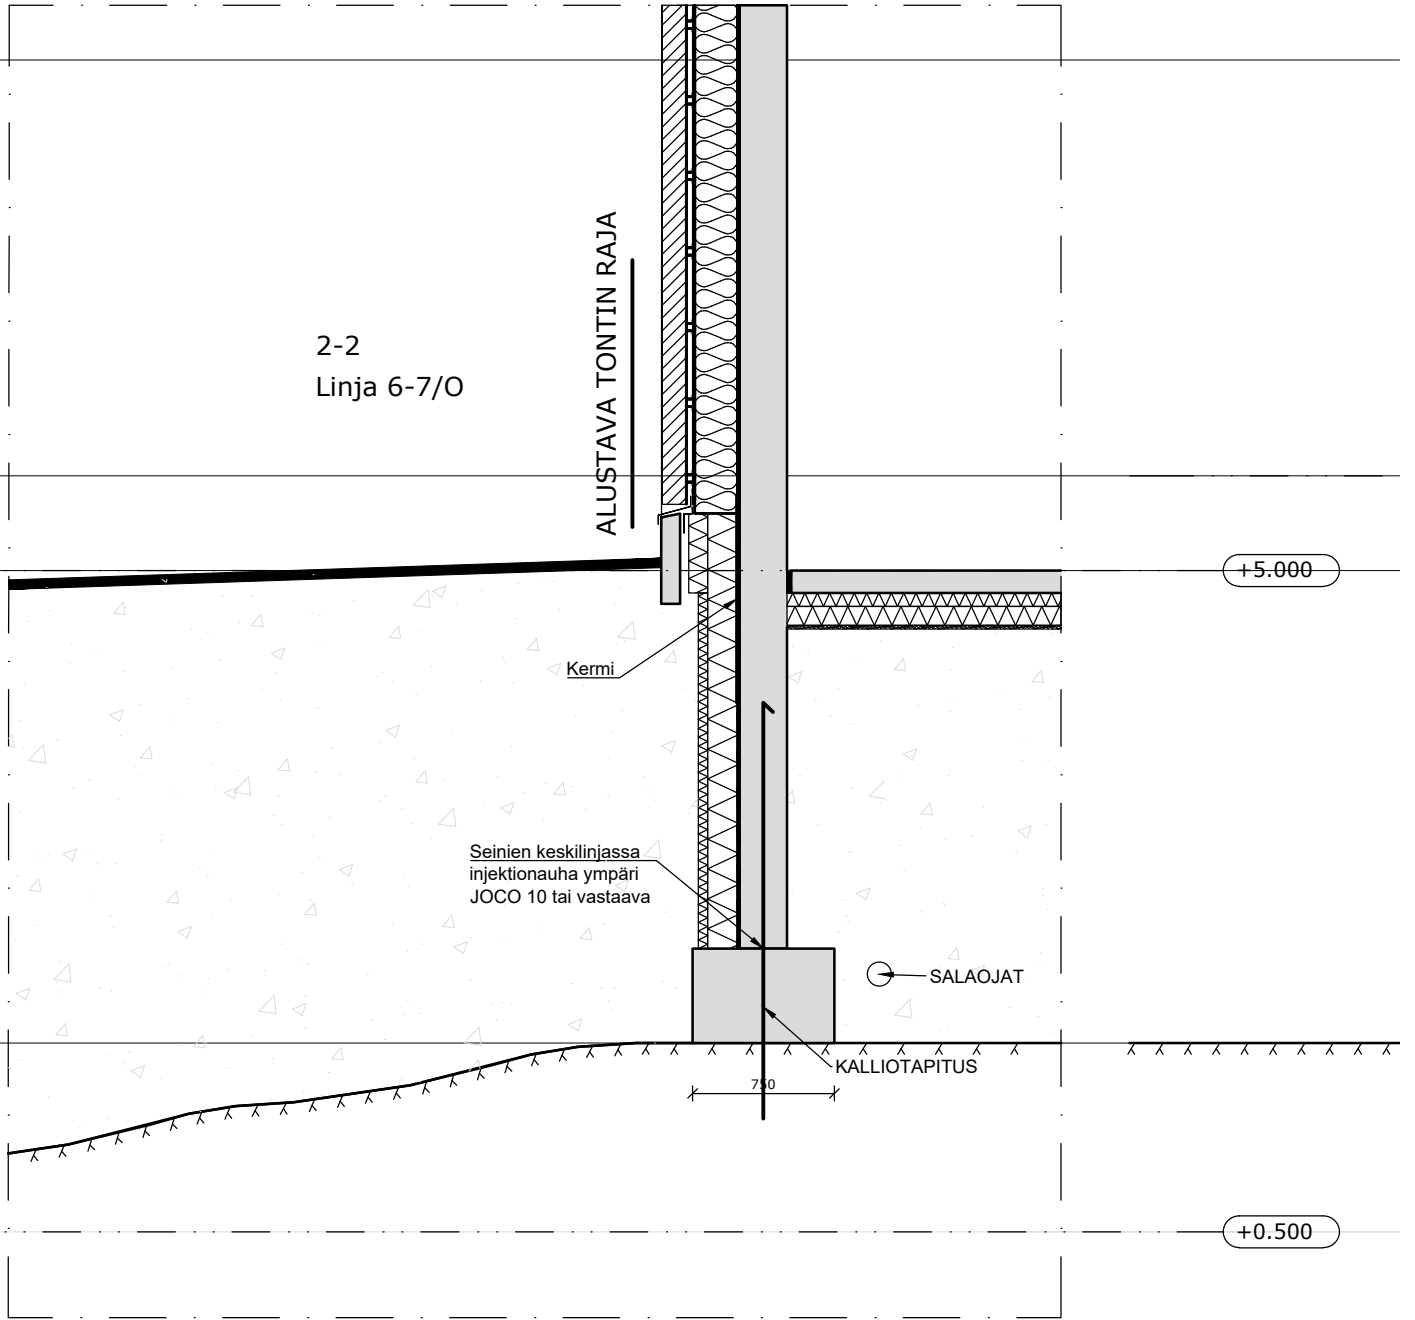

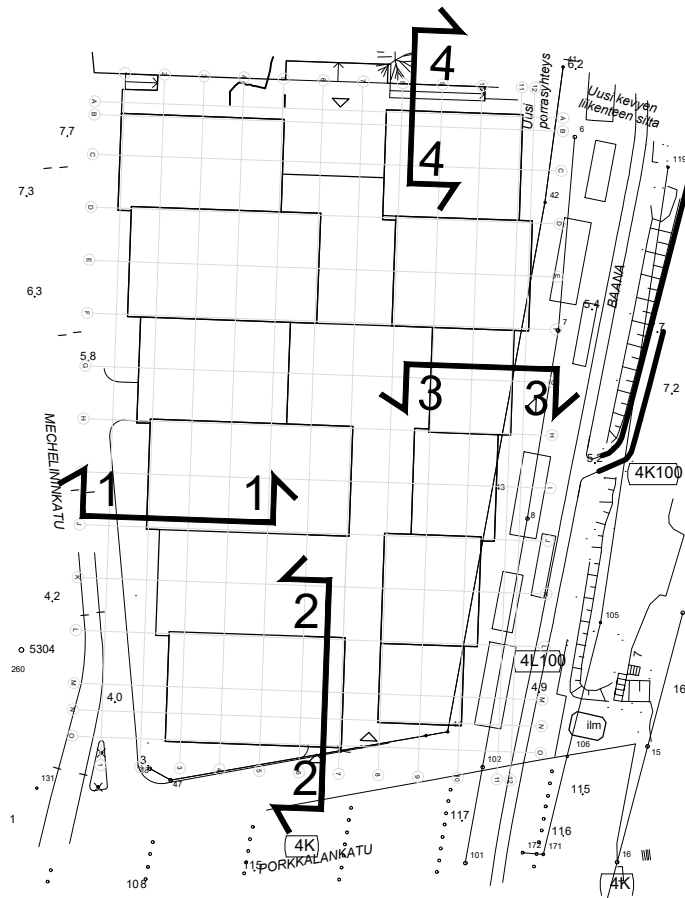

VIITESUUNNITELMA KAAVOITUSTA VARTEN 24.04.2020

K.osa/Kylä	Kortteli/Tila	Tontti/Rno	Viranomaisten merkintöjä		
Rakennustoimenpide			Piirustuslaji	Juokseva no	
Rakennuskohteen nimi ja osoite			RAKENNE		
MARIA 01 HELSINKI			Piirustuksen sisältö	Mittakaava	
			RAKENNELEIKKAUKSIA	1:20	
			3-3 JA 4-4		
			Suunn.ala	Työnumero	Tiedosto
			RAK		RA-Y-0002.dwg
			Piirustusnumero	Muutos	
			RA-Y-0003		
Suunnittelija (nimi, tutkinto, allekirj.)			Piirt.	Tark.	Päiväys
Ilkka Mikkola, RI			elsa		

ALIJSTAVA TONTIN RAJA

3-3
Linja 11/F-H

+5.000

RST-PELTI 1mm
150mm+150mm

LOUHINNAN
ENNAKKOPALKKI

INJEKTOINTILETKU JOCO 10

PROFIILIPELTI h=70mm
(salaojitus/muotti)

TIIVISTE, LEAKMASTER LV-1 KITTI

LOUHINNAN
ENNAKKOPULTIT


+0.500

SALAOJAT

ENKADRAIN CKL 20
KAISTA b=250mm
KALLIOTARTUNTOJEN VÄLIIN.
ASENNUS PELLIN TAAKSE JA
ANTURAN ALLE KALLIOTA VASTEN.
RUISKUBETONOINTI

-0.500

KALLIOTAPITUS

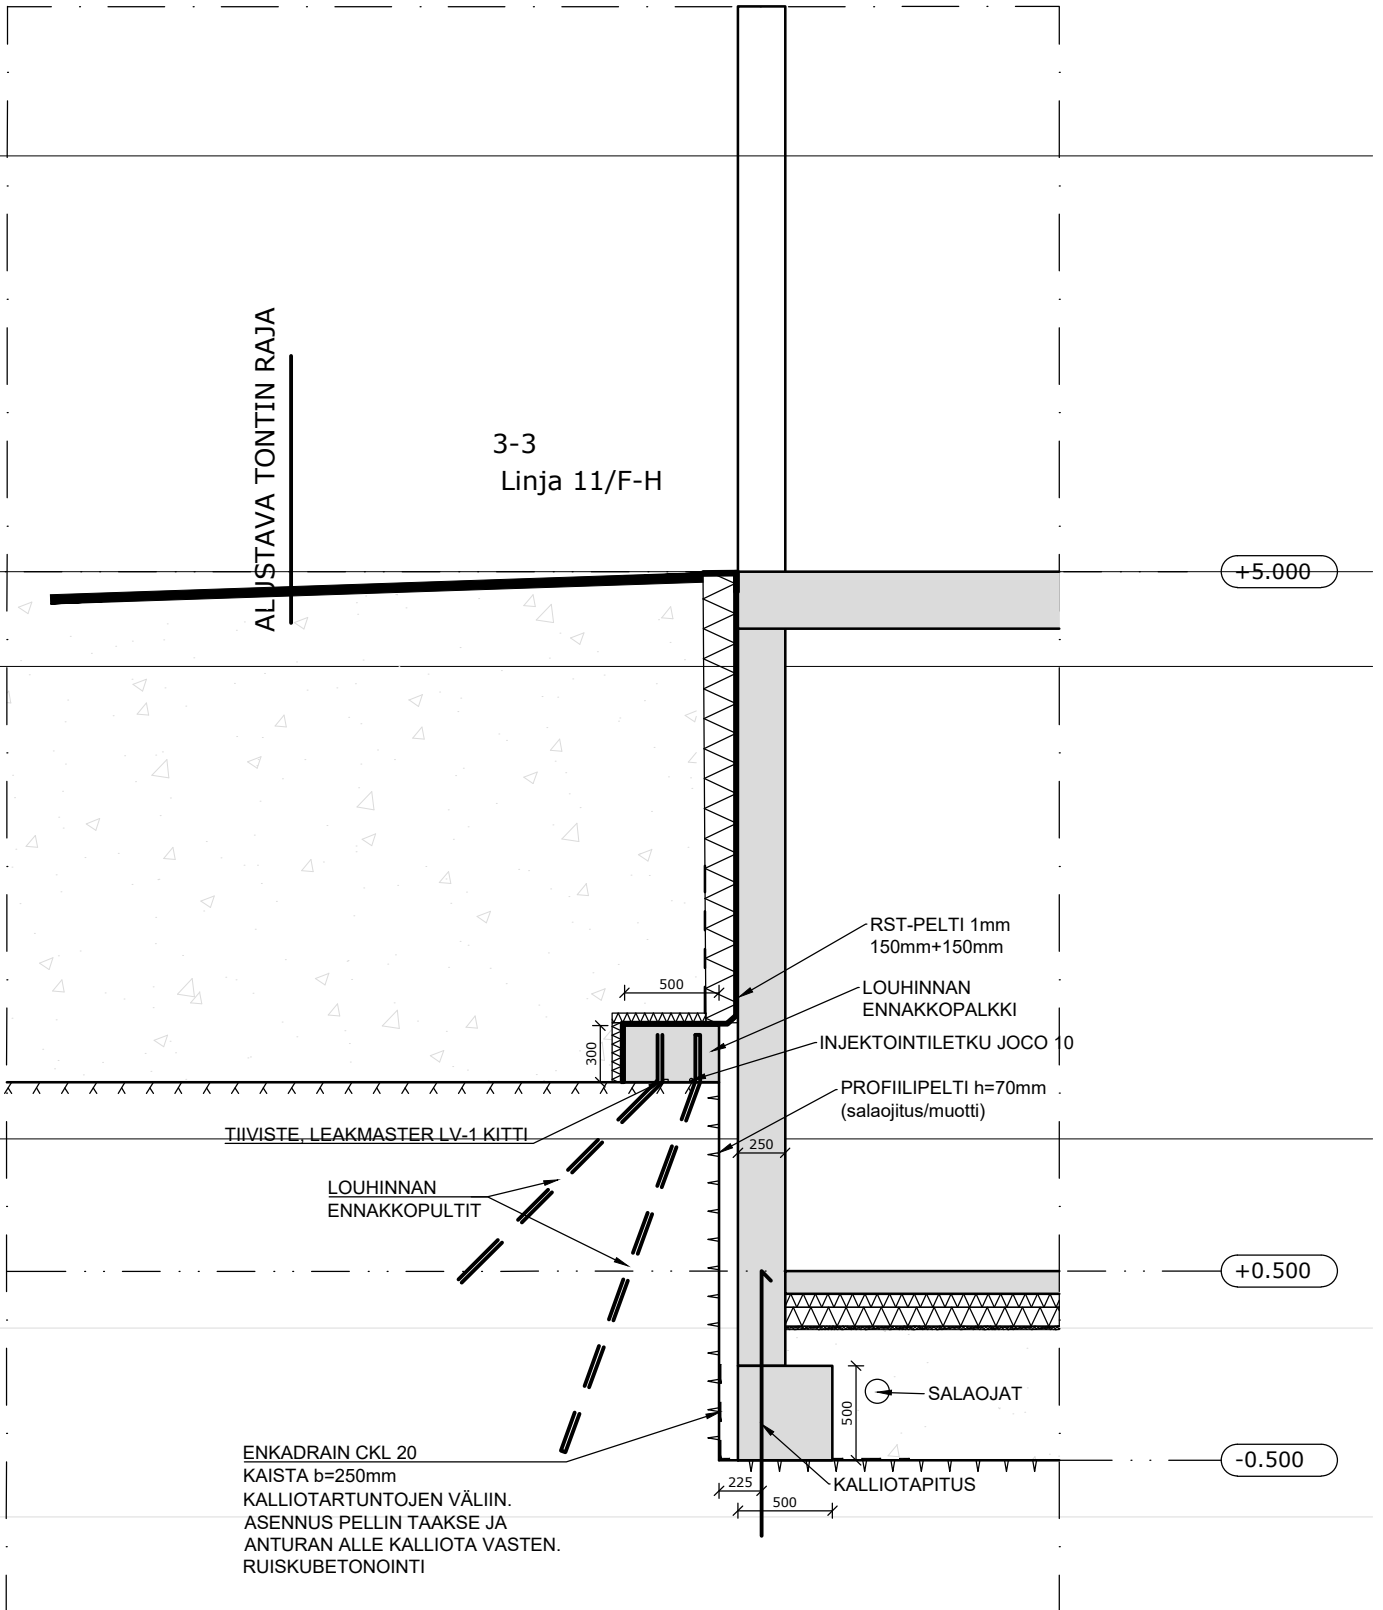

4-4
Linja A/8-9

ALUSTAVA KONTIN RAJA

SULKULAATTA VÄHINTÄÄN
1m MAANPinnan ALLA

SULKUTILA TOTEUTETAAN KAPEANA,
JOTTA ETÄISYYS SILTARAKENTEeseen
JÄÄ RIITTÄVÄKSI JA RAKENTEET VOIDAAN
TOTEUTTAA TOISISTA RIIPPUMATTOMINA.
TOTEUTUSVAIHEESSA ON VIELÄ KUITENKIN
HANKKEET YHTENSOVITETTAVA JA VARMISTETTAVA
RIITTÄVÄ ETÄISYYS.

+11.300

+8.000

+5.000

+4.000

1000

250

⊕ SALAOJAT

