


LEIKKAUS A-A 1:200

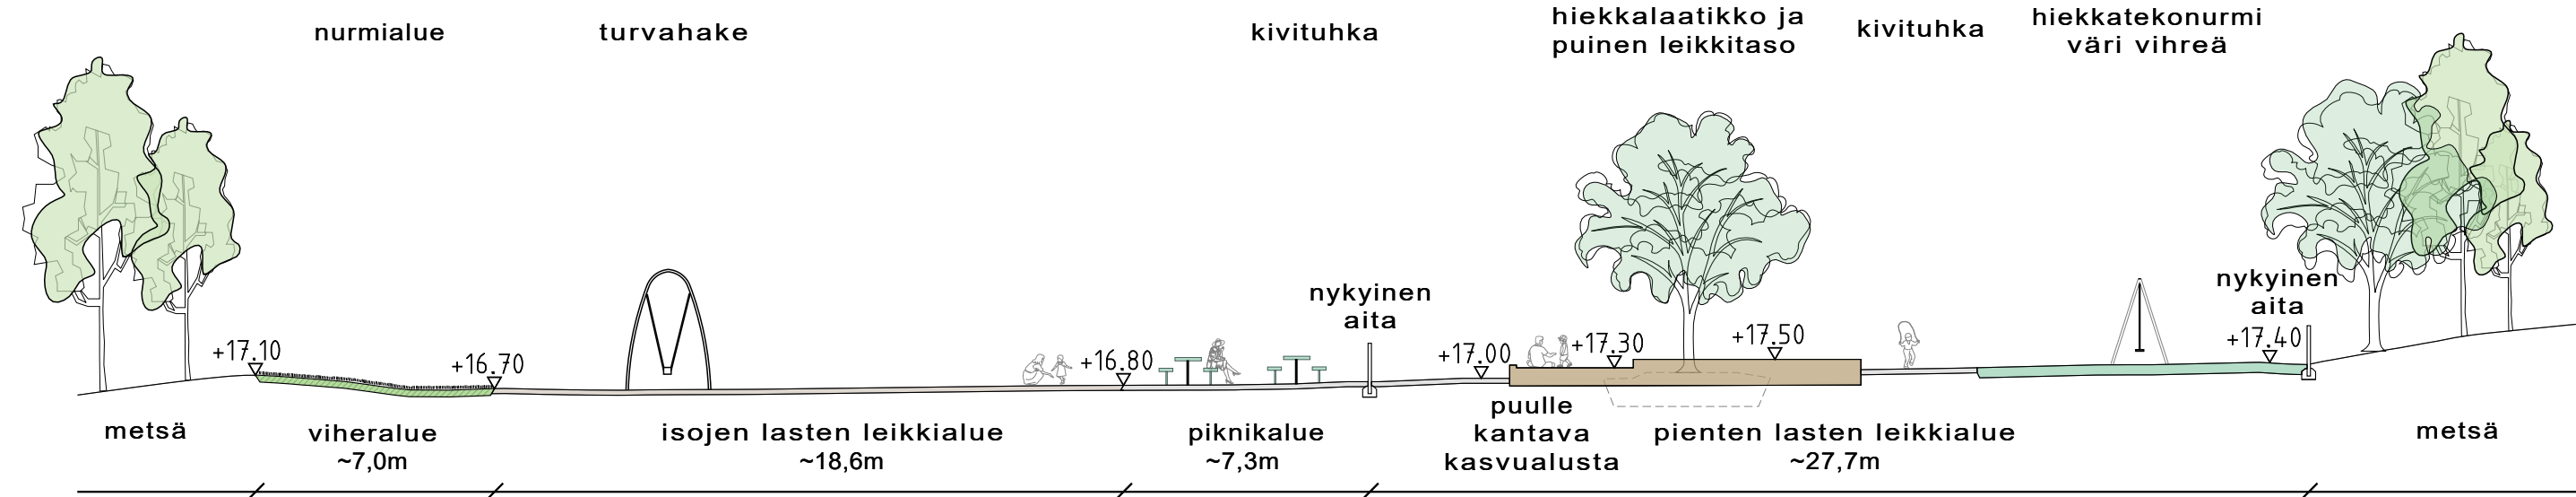


LEIKKI- JA LIIKUNTAVÄLINEET

- | | | |
|---|---|--|
| ISOJEN LEIKKI | PIENTEN LEIKKI | KUNTOILUVÄLINEET |
| 1. Keinu;
1 linnunpesäistuin
4 lautaistuinta | 11. Keinu;
2 lautaistuinta
1 lapsi-aikuinen -istuin
(sis. kaksi vauvaistuinta) | 19. Trampoliini
20. Polkupyöräkaruselli (nyk)
21. Liukumäki (nyk) |
| 2. Monitoimiväline
3. Tasapainoilurata
4. Kiipeilyteline
5. Riippukeinu
6. Multipondo-keinu (nyk)
7. Kieppi puut
8. Puumaja
9. Trampoliini
10. Heilurikeinu | 12. Tasapainoilunappi x 4
13. Jousikeinu (nyk)
14. Jousikeinu (nyk)
15. Karuselli
16. Jousikkiuku
17. Riippukeinu
18. Leikkimökki | 22. Senioriväline
23. Vatsa- ja selkäpenkki
24. Apinatikkaat ja renkaat
25. Siirrettävät jalkapallomaalit |

nyk = kunnostettava ja siirrettävä

PIIRUSTUSMERKINNÄT

- Säilytettävä metsäalue, vieraslajit poistetaan.
 - Säilytettävä, siistittävä metsäalue. Alueelta poistetaan huonokuntoista kasvillisuutta sekä vieraslajit.
 - Säilytettävä pensasalue ja yksittäinen pensas. Alueelta poistetaan huonokuntoista kasvillisuutta sekä vieraslajit.
 - Säilytettävä lehti-/havupuu
 - Istutettava lehtipuu
 - Poistettava lehti/havupuu
 - Poistettava pensas
 - Istutettava lehtipensas, matala ja korkea
 - Säilytettävä nurmi, A2
 - Uusi/uusittava nurmi, A2
 - ASF
 - Kivituhka, harmaa
 - Uusi ja säilyvä
 - LH
 - TH
 - HTN
 - Betonikiveys, musta
 - Puutaso
 - Niitty
 - Suunnittelualueen raja
 - Kolmilanka-aita, säil. ja uusi
 - Istutusten suoja-aita
 - Huolto- ja käyntiportti, säil.
 - Käyntiportti, säil. ja uusi
 - Pyöräteline, säil. ja uusi
 - Info
 - Infotaulu
 - Likimääräinen korkeusasema
 - Säilytettävä / uusi sadevesikaivo
 - Säilytettävä oja
 - Leikkivälineet
 - Uudet puueläimet; kunnostettava käikkelo ja hauki (sijainnit viitteelliset)
 - Koripallokori
 - Penkki, säil. ja uusi
 - Piknik-pöytä, puunympäryspenkki
 - Roska-astia
 - Uusi/uusittava valaisin
- Vieraslajit poistetaan koko puiston alueelta vieraslajikartoituksen mukaisesti.

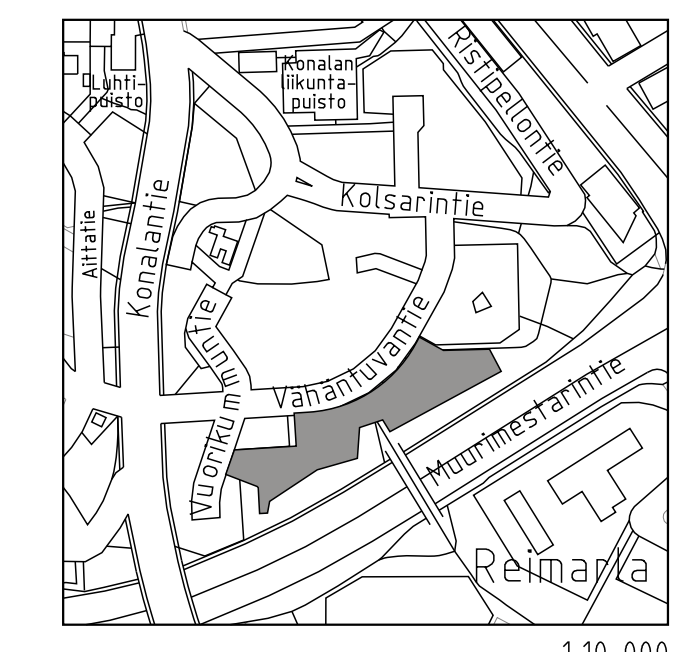

ESIKOPIO 16.12.2021

Helsinki Kaupunkiympäristön toimiala www.hel.fi
sähköposti: etunimi.sukunimi@hel.fi

32. Koneala, 320. Koneala

LEIKKIPUISTO VÄHÄTUPA
Vähäntuvantie 4

Puistosuunnitelma

PK	LEIKKY	KHS	
1:500	KORVAA	KYLE	
1:200	KORVATTU	HYV.	
	ASEMAKAAVA	TARK.	
	LIIKENNES.	PROJ.	

VIO 6215/1
TASOKOORDINAATISTO: ETRS-GK25
KORKEUSJÄRJESTELMÄ: NZ000

wsp WSP Finland Oy
Pasilan asema-aukio 1, 13 krs
00500 Helsinki
Puh: 0207 864 11

HYV.	TARK.	16.12.2021	K. Mäntöja
LAAT.	LAAT.	16.12.2021	M. Kangas