


ASEMAKAAVA 1:1500


VANHA LASARETTI / PÄÄRAKENNUS	
RAKENNUSOIKEUS -LASKELMA	
- kellarit + VTT-kellarit, VSS	0 kem ²
- 1. kerros	500 kem ²
- 2. kerros	500 kem ²
- 3. kerros	400 kem ²
YHTEENSÄ	1400 kem²
Nyk. asemakaavan rak.oikeus	960 kem ²

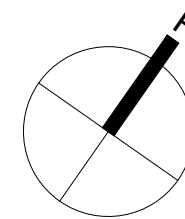

LÖNNROTINKATU 37 VL
ASEMAPIIRROS
VANHA LASARETTI

HELSINKI
18.11.2021

1:750

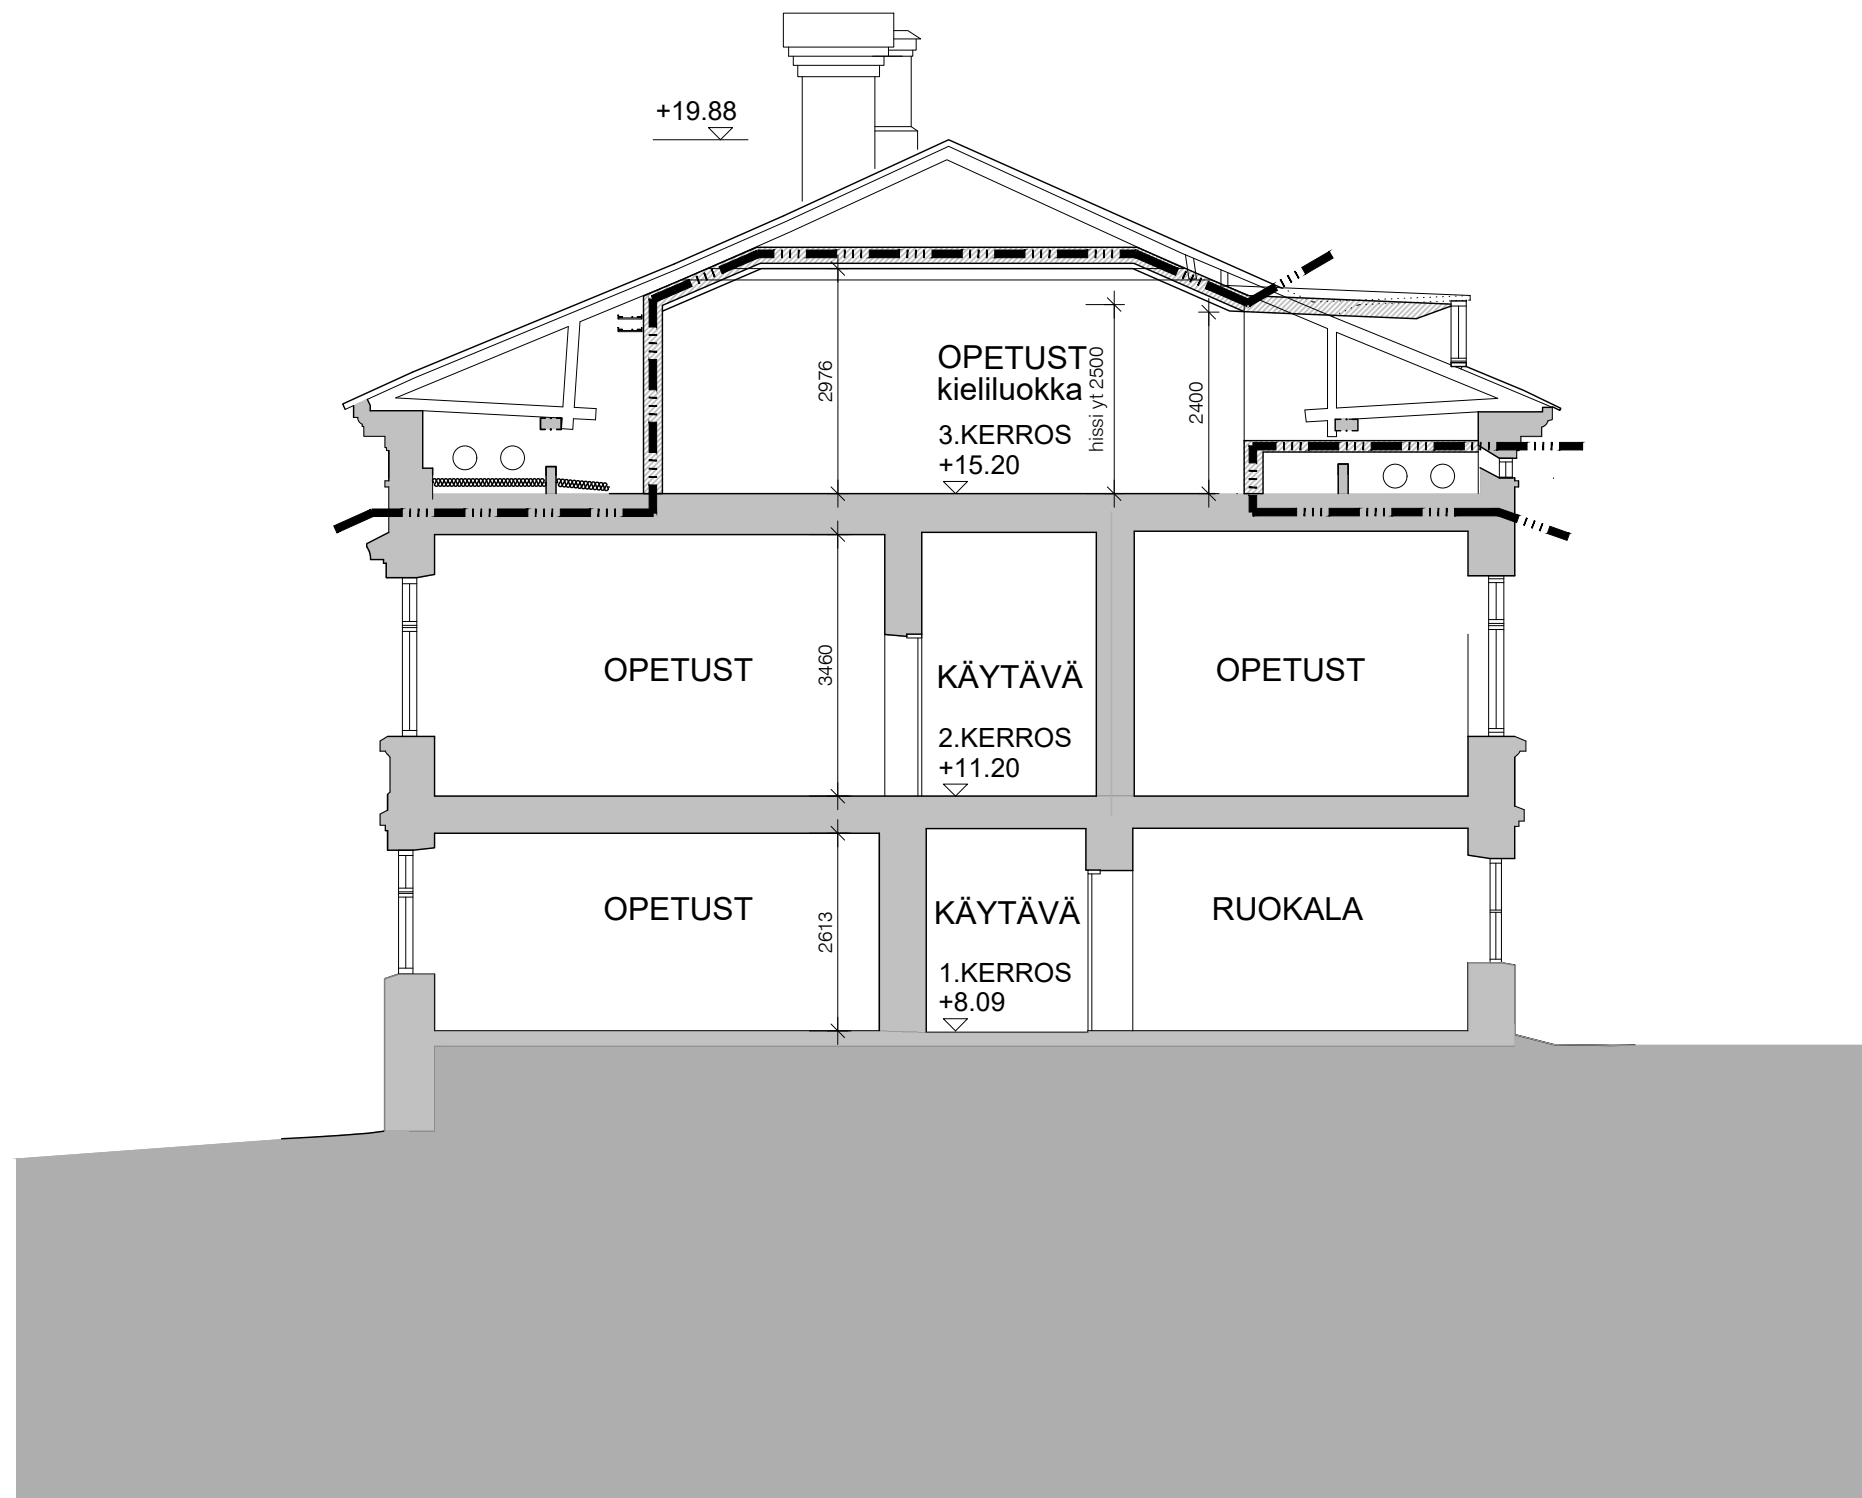


KOROT: N2000

S A R C
 Arkkitehtitoimisto
 Tammasaarenlaituri 3
 00180 Helsinki Finland
 Tel + 358-9-6226180
 Fax + 358-9-62261840

LÖNNROTINKATU 37 VL
 VANHA SAIRAALA
 LEIKKAUS A-A
 HELSINKI
 18.11.2021


1:100

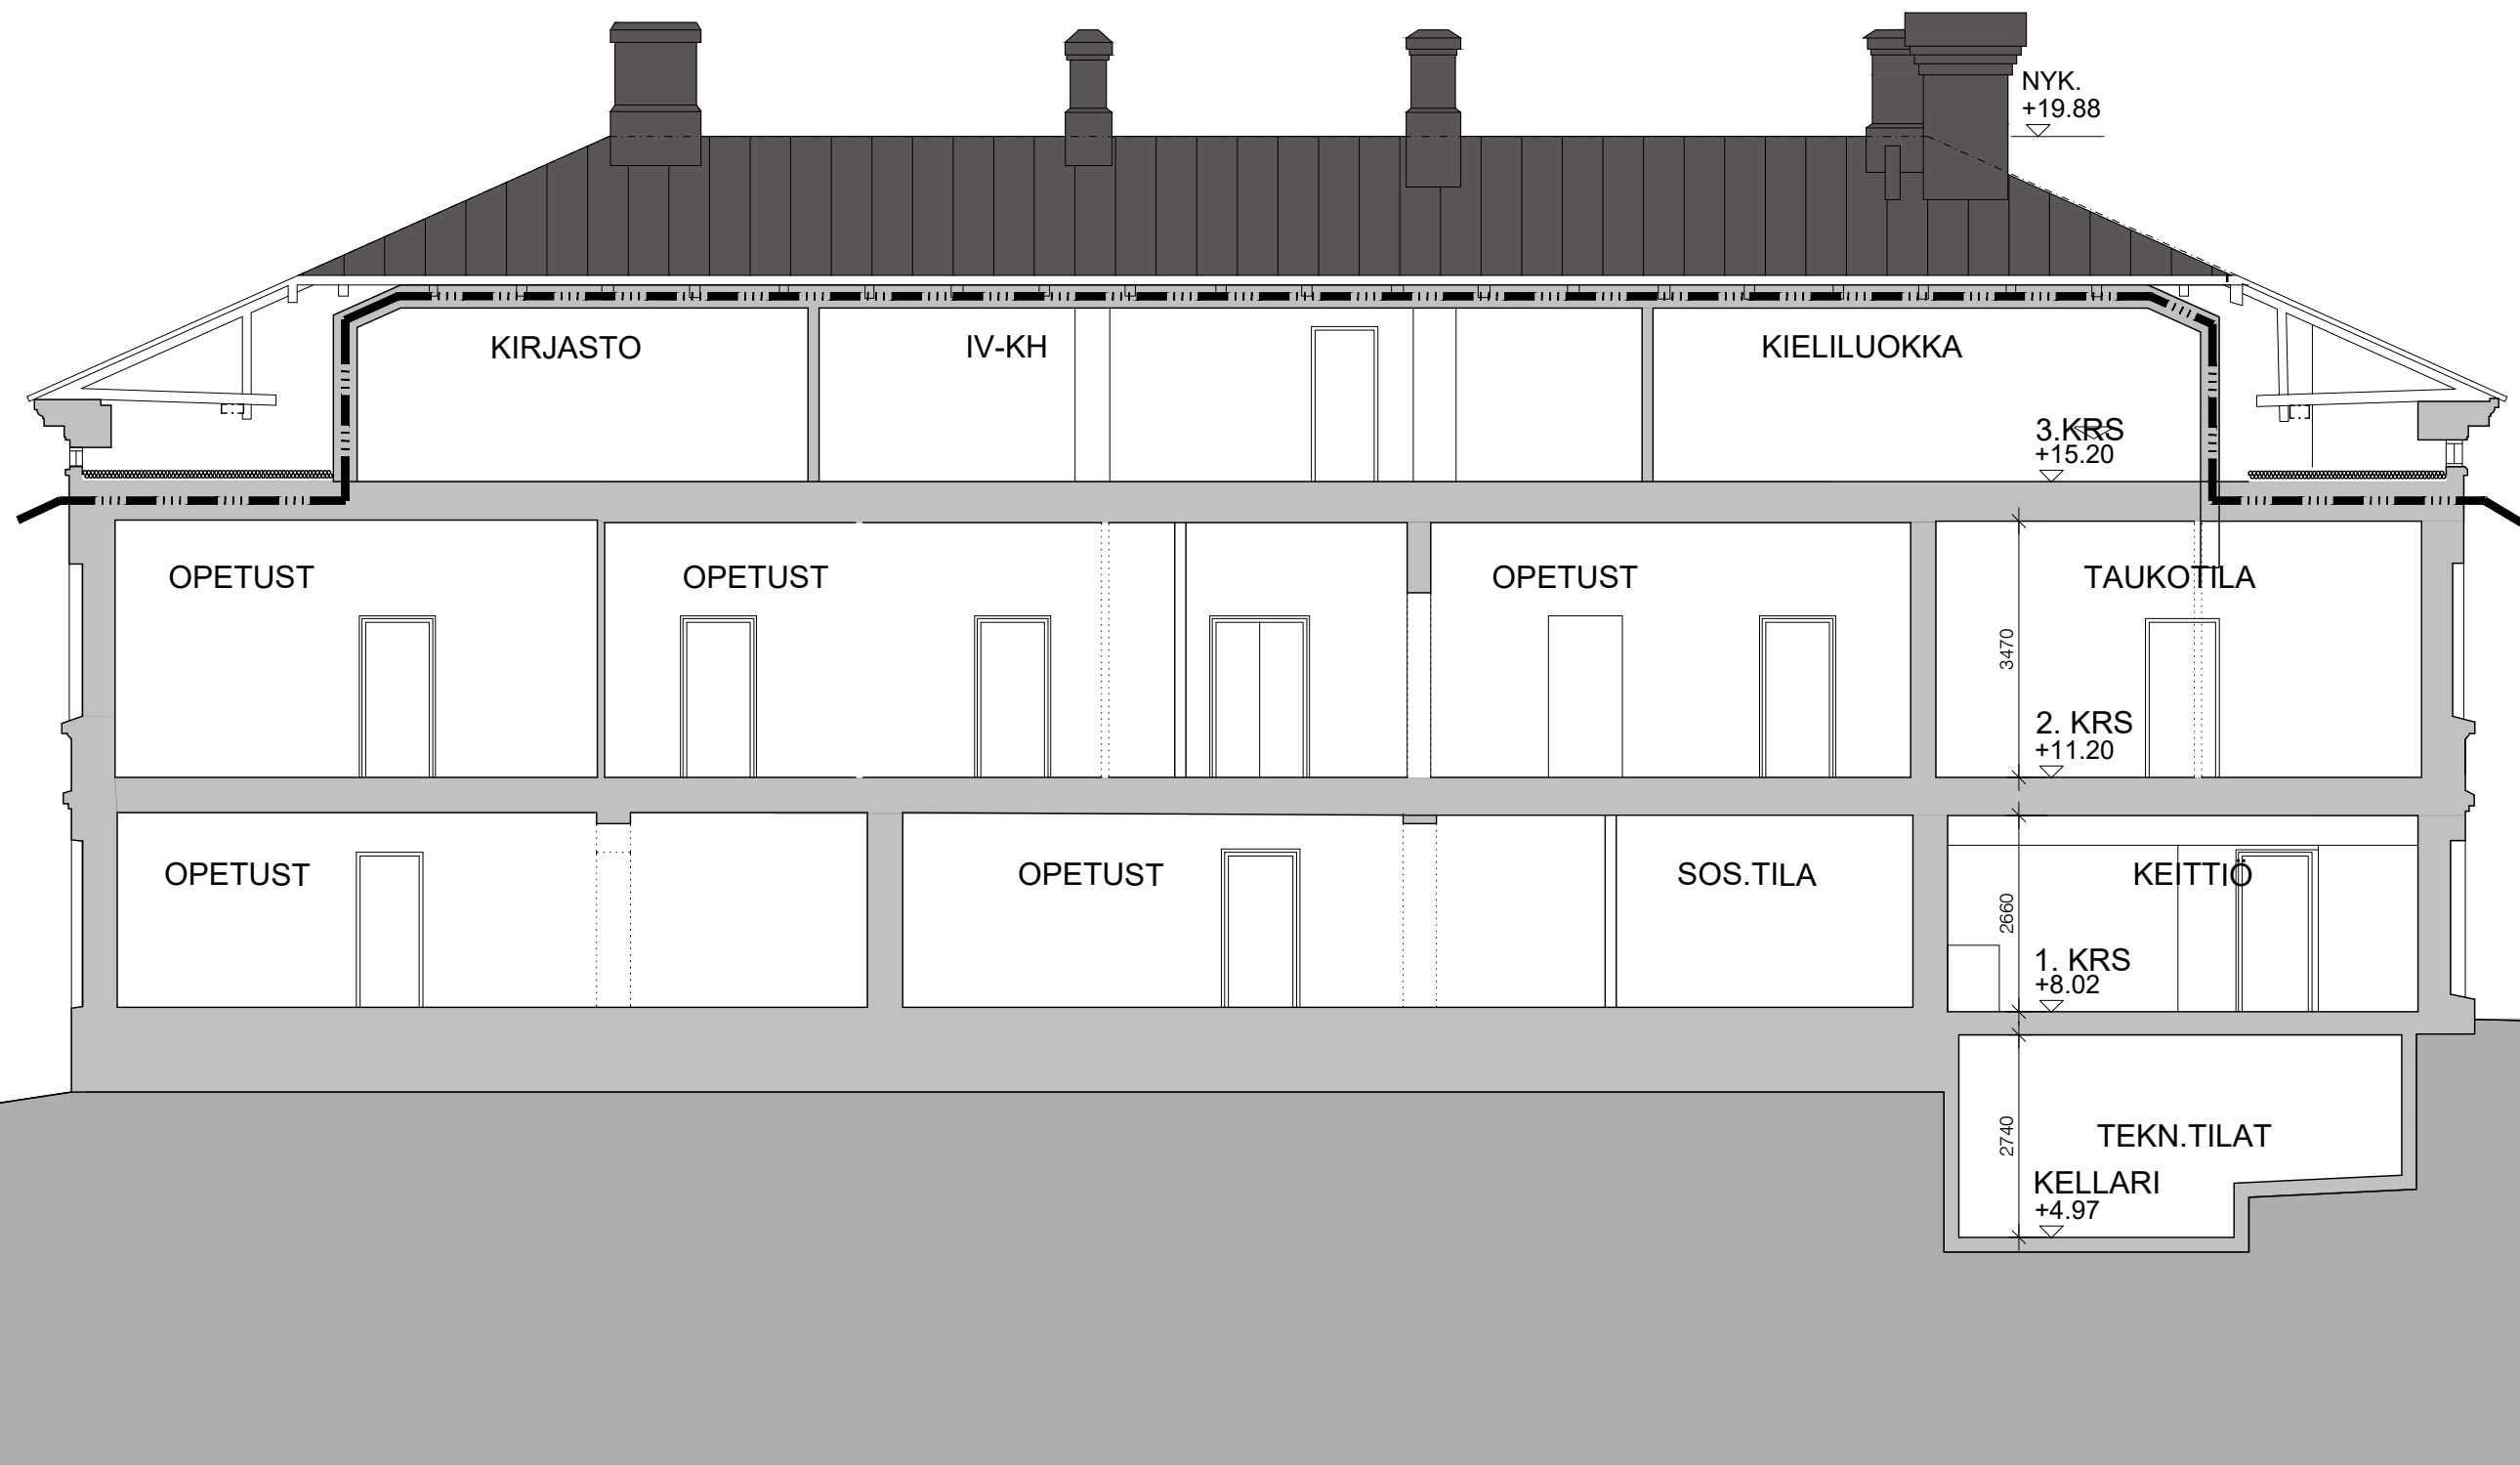

S A R C
 Arkkitehtitoimisto
 Tammasaarenlaituri 3
 00180 Helsinki Finland
 Tel + 358-9-6226180
 Fax + 358-9-62261840


LÖNNROTINKATU 37 VL
 VANHA SAIRAALA JA LEIVINTUPA
 LEIKKAUS B-B
 HELSINKI
 1:100
 18.11.2021

NYK.
+19.88

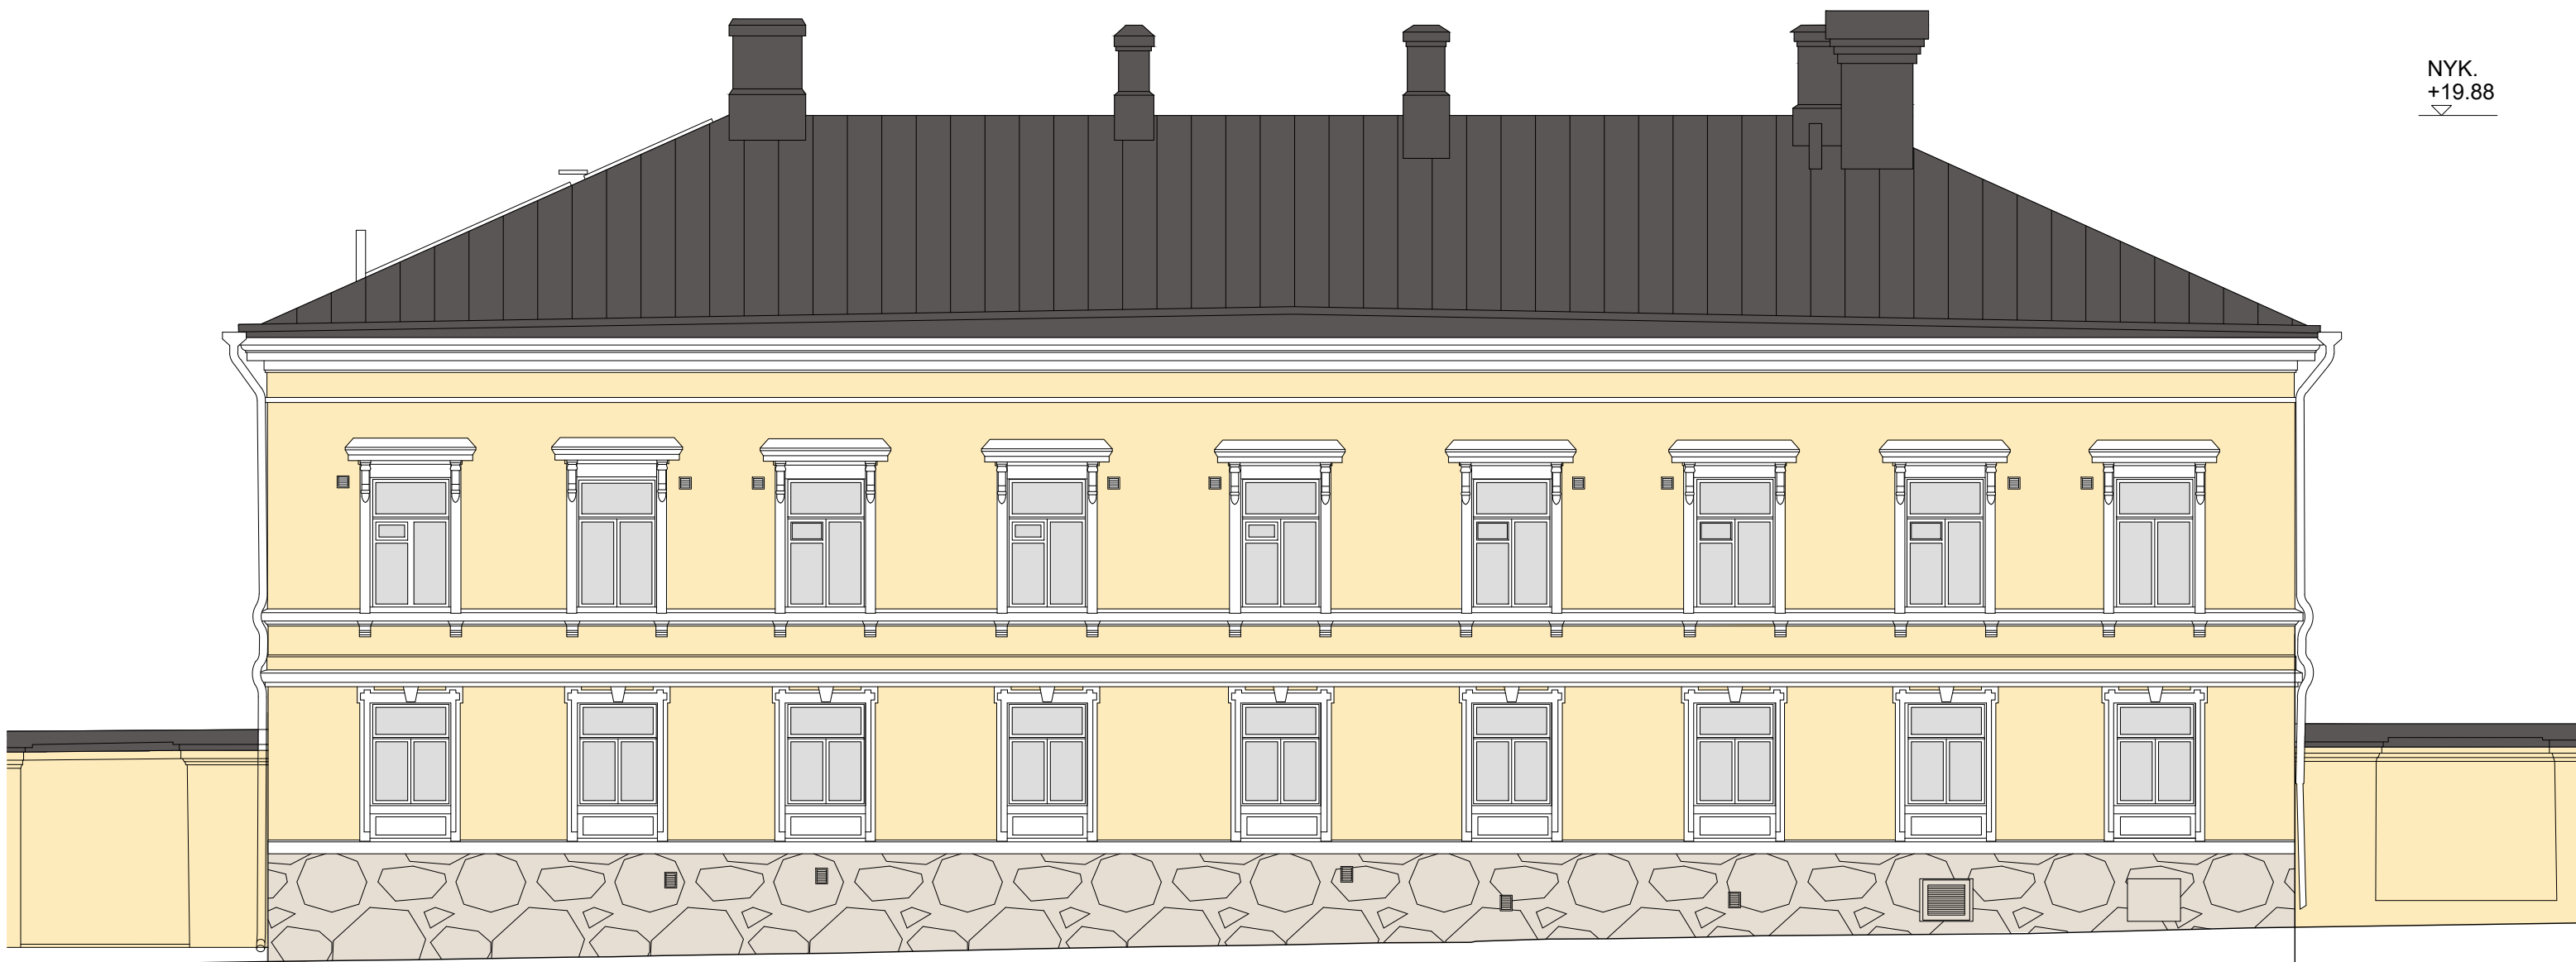

JULKISIVU LÖNNROTINKADULLE

KOROT: N2000

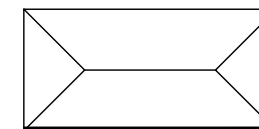

LÖNNROTINKATU 37 VL
VANHA PÄÄRAKENNUS
JULKISIVU LÖNNROTINKADULLE

HELSINKI


1:100
18.11.2021



NYK.
+19.88

JULKISIVU ABRAHAMINKADULLE


KOROT: N2000

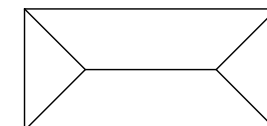

LÖNNROTINKATU 37 VL
VANHA PÄÄRAKENNUS
PÄÄTYJULKISIVU KOILLISEEN


HELSINKI 1:100
18.11.2021

NYK.
+19.88

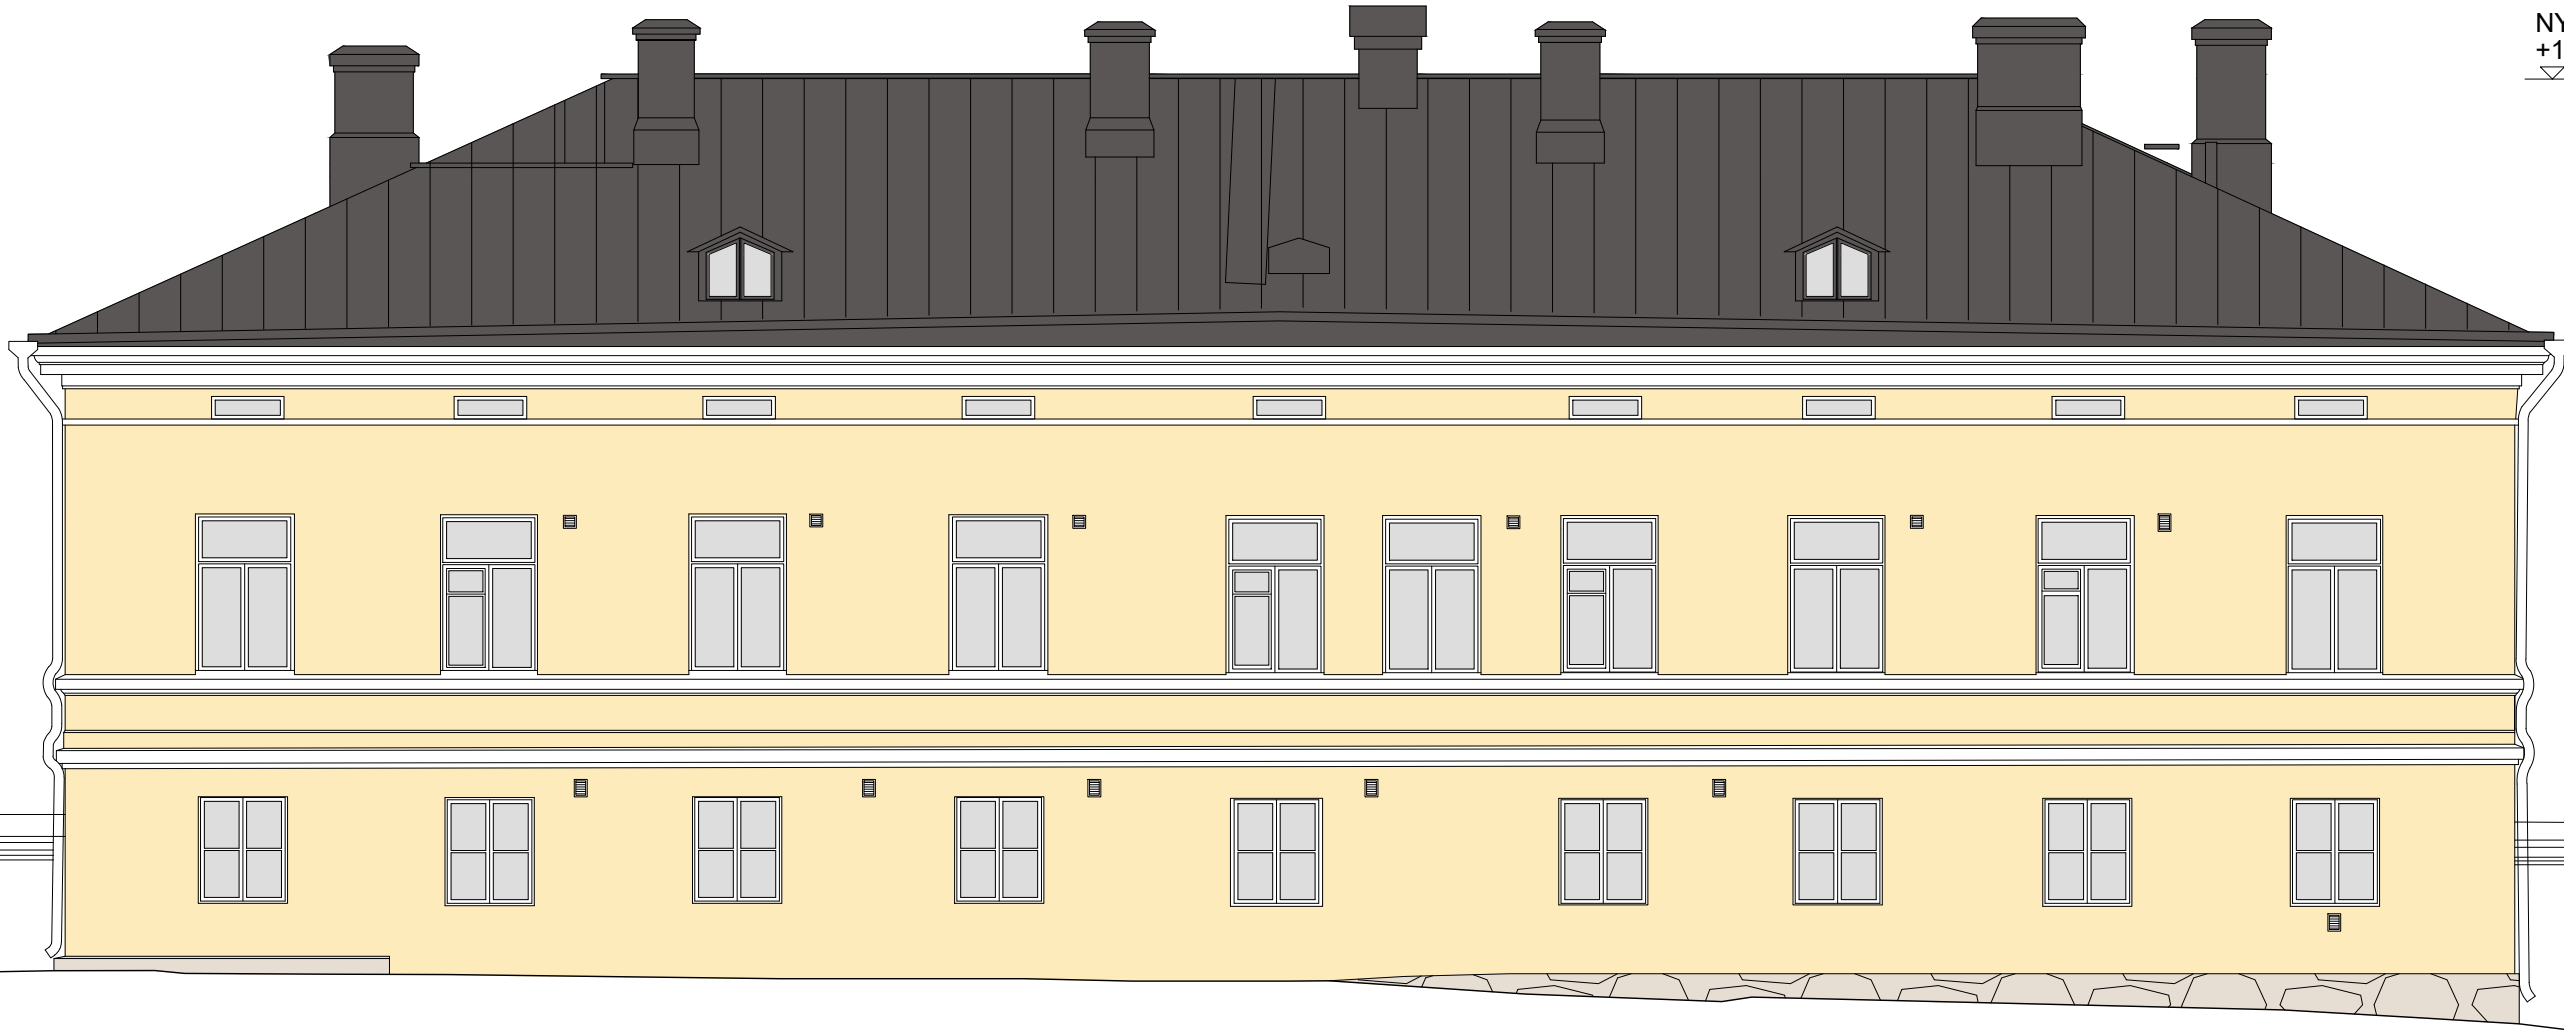


PIHAJULKISIVU KALEVANKADUN SUUNTAAN

KOROT: N2000

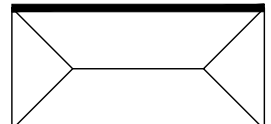


LÖNNROTINKATU 37 VL
VANHA PÄÄRAKENNUS
JULKISIVU SISÄPIHALLE

HELSINKI 1:100
18.11.2021

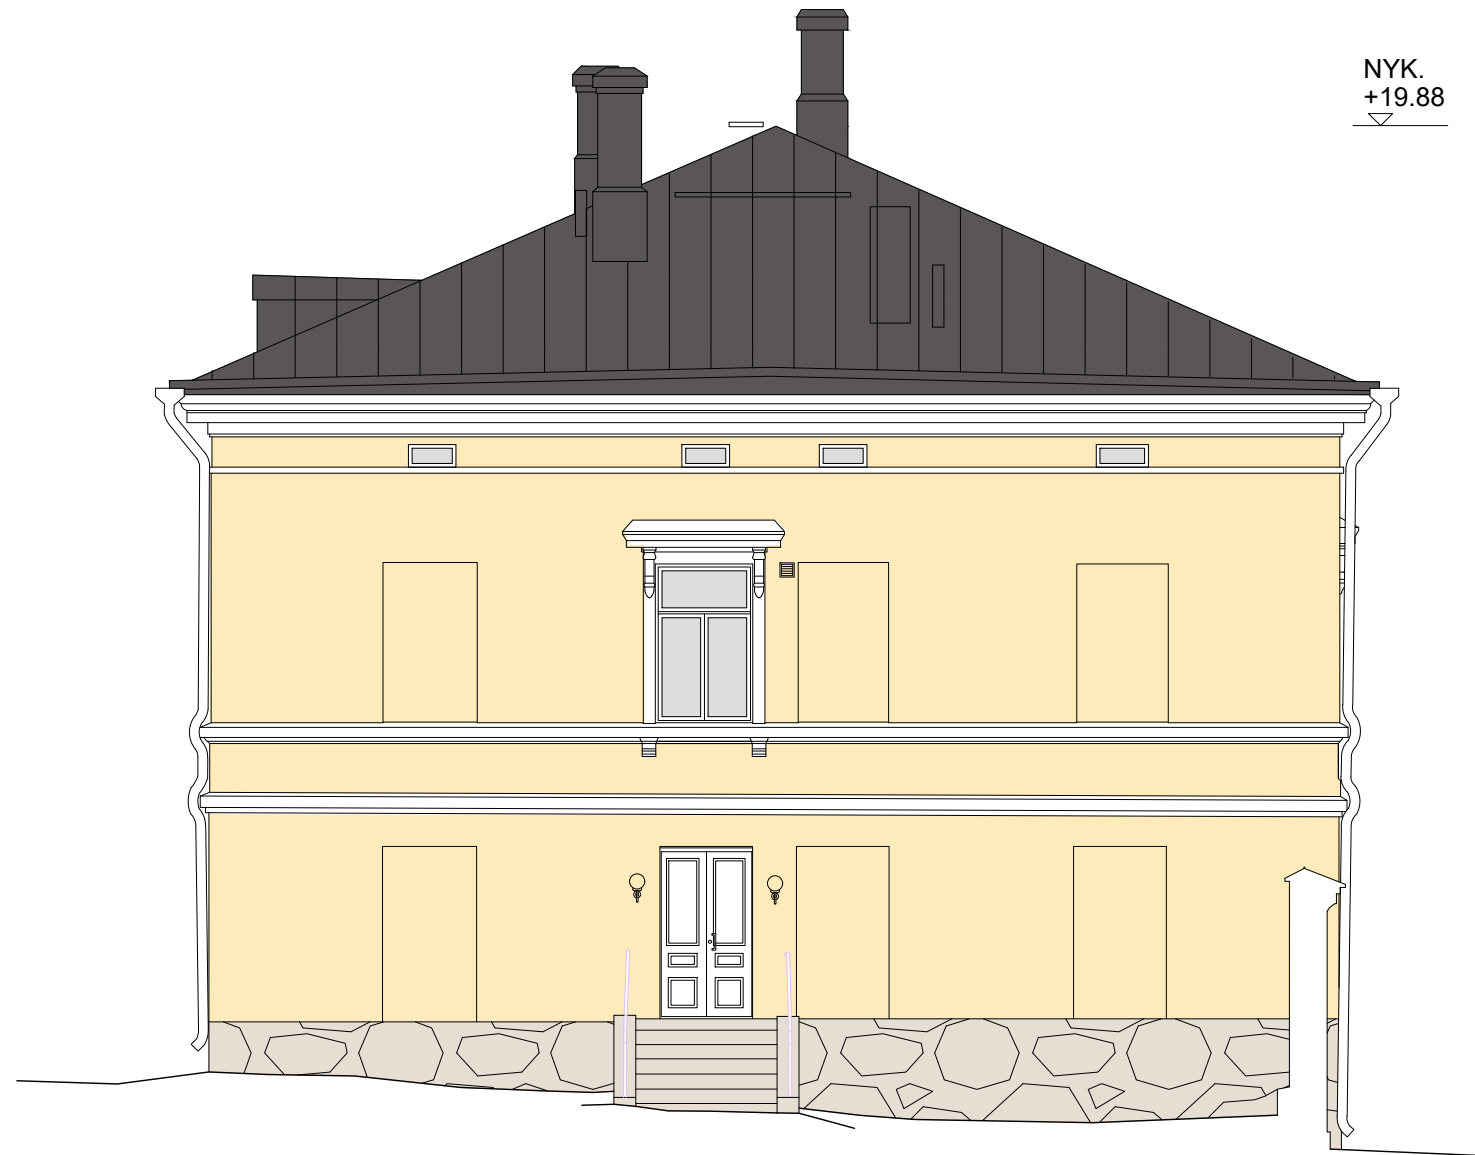

JULKISIVU HIETALAHDENKADULLE

KOROT: N2000

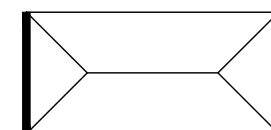

LÖNNROTINKATU 37 VL
VANHA PÄÄRAKENNUS
PÄÄTYJULKISIVU LOUNAASEEN
1:100
HELSINKI 18.11.2021