

OLEVAT RAKENNUKSET
kerrosala
talo 1 : 4230 kem²
talo 2: 1430 kem²
yhteensä: 5660 kem²

OLEVAT AUTOPAIKAT
tallipaikat: 9 kpl
ulkopaikat: 52 kpl → 47 kpl
yhteensä: 61 kpl → 56 kpl
→ 1ap / 101,1 kem²

UUDISRAKENNUKSET
kerrosala
talo 3 : 1177,0 kem²
talo 4: 1800,5 kem²
yhteensä: 2977,5 kem²

UUDISRAKENNUSTEN AUTOPAIKAT
ulkopaikat: 23 kpl
(joista 5 kpl siirretty olevien rakennusten autopaikoista)
yhteensä: 23 kpl → 1ap / 130 kem²


Uudisrakennusten aputilat talon 1, 2 ja 3 kellarikerroksessa, esteetön käynti talon 3 porrashuoneeseen kellarikerroksen kautta

RAPAKIVENKUJA 2

LUOARKKITEHDIT

Pakkahuoneenkatu 12a 2.krs., 90100 Oulu | info@luoarkkitehdit.fi | www.luoarkkitehdit.fi

ASEMAPIIRROS 1:750
LUONNOS 14.9.2020

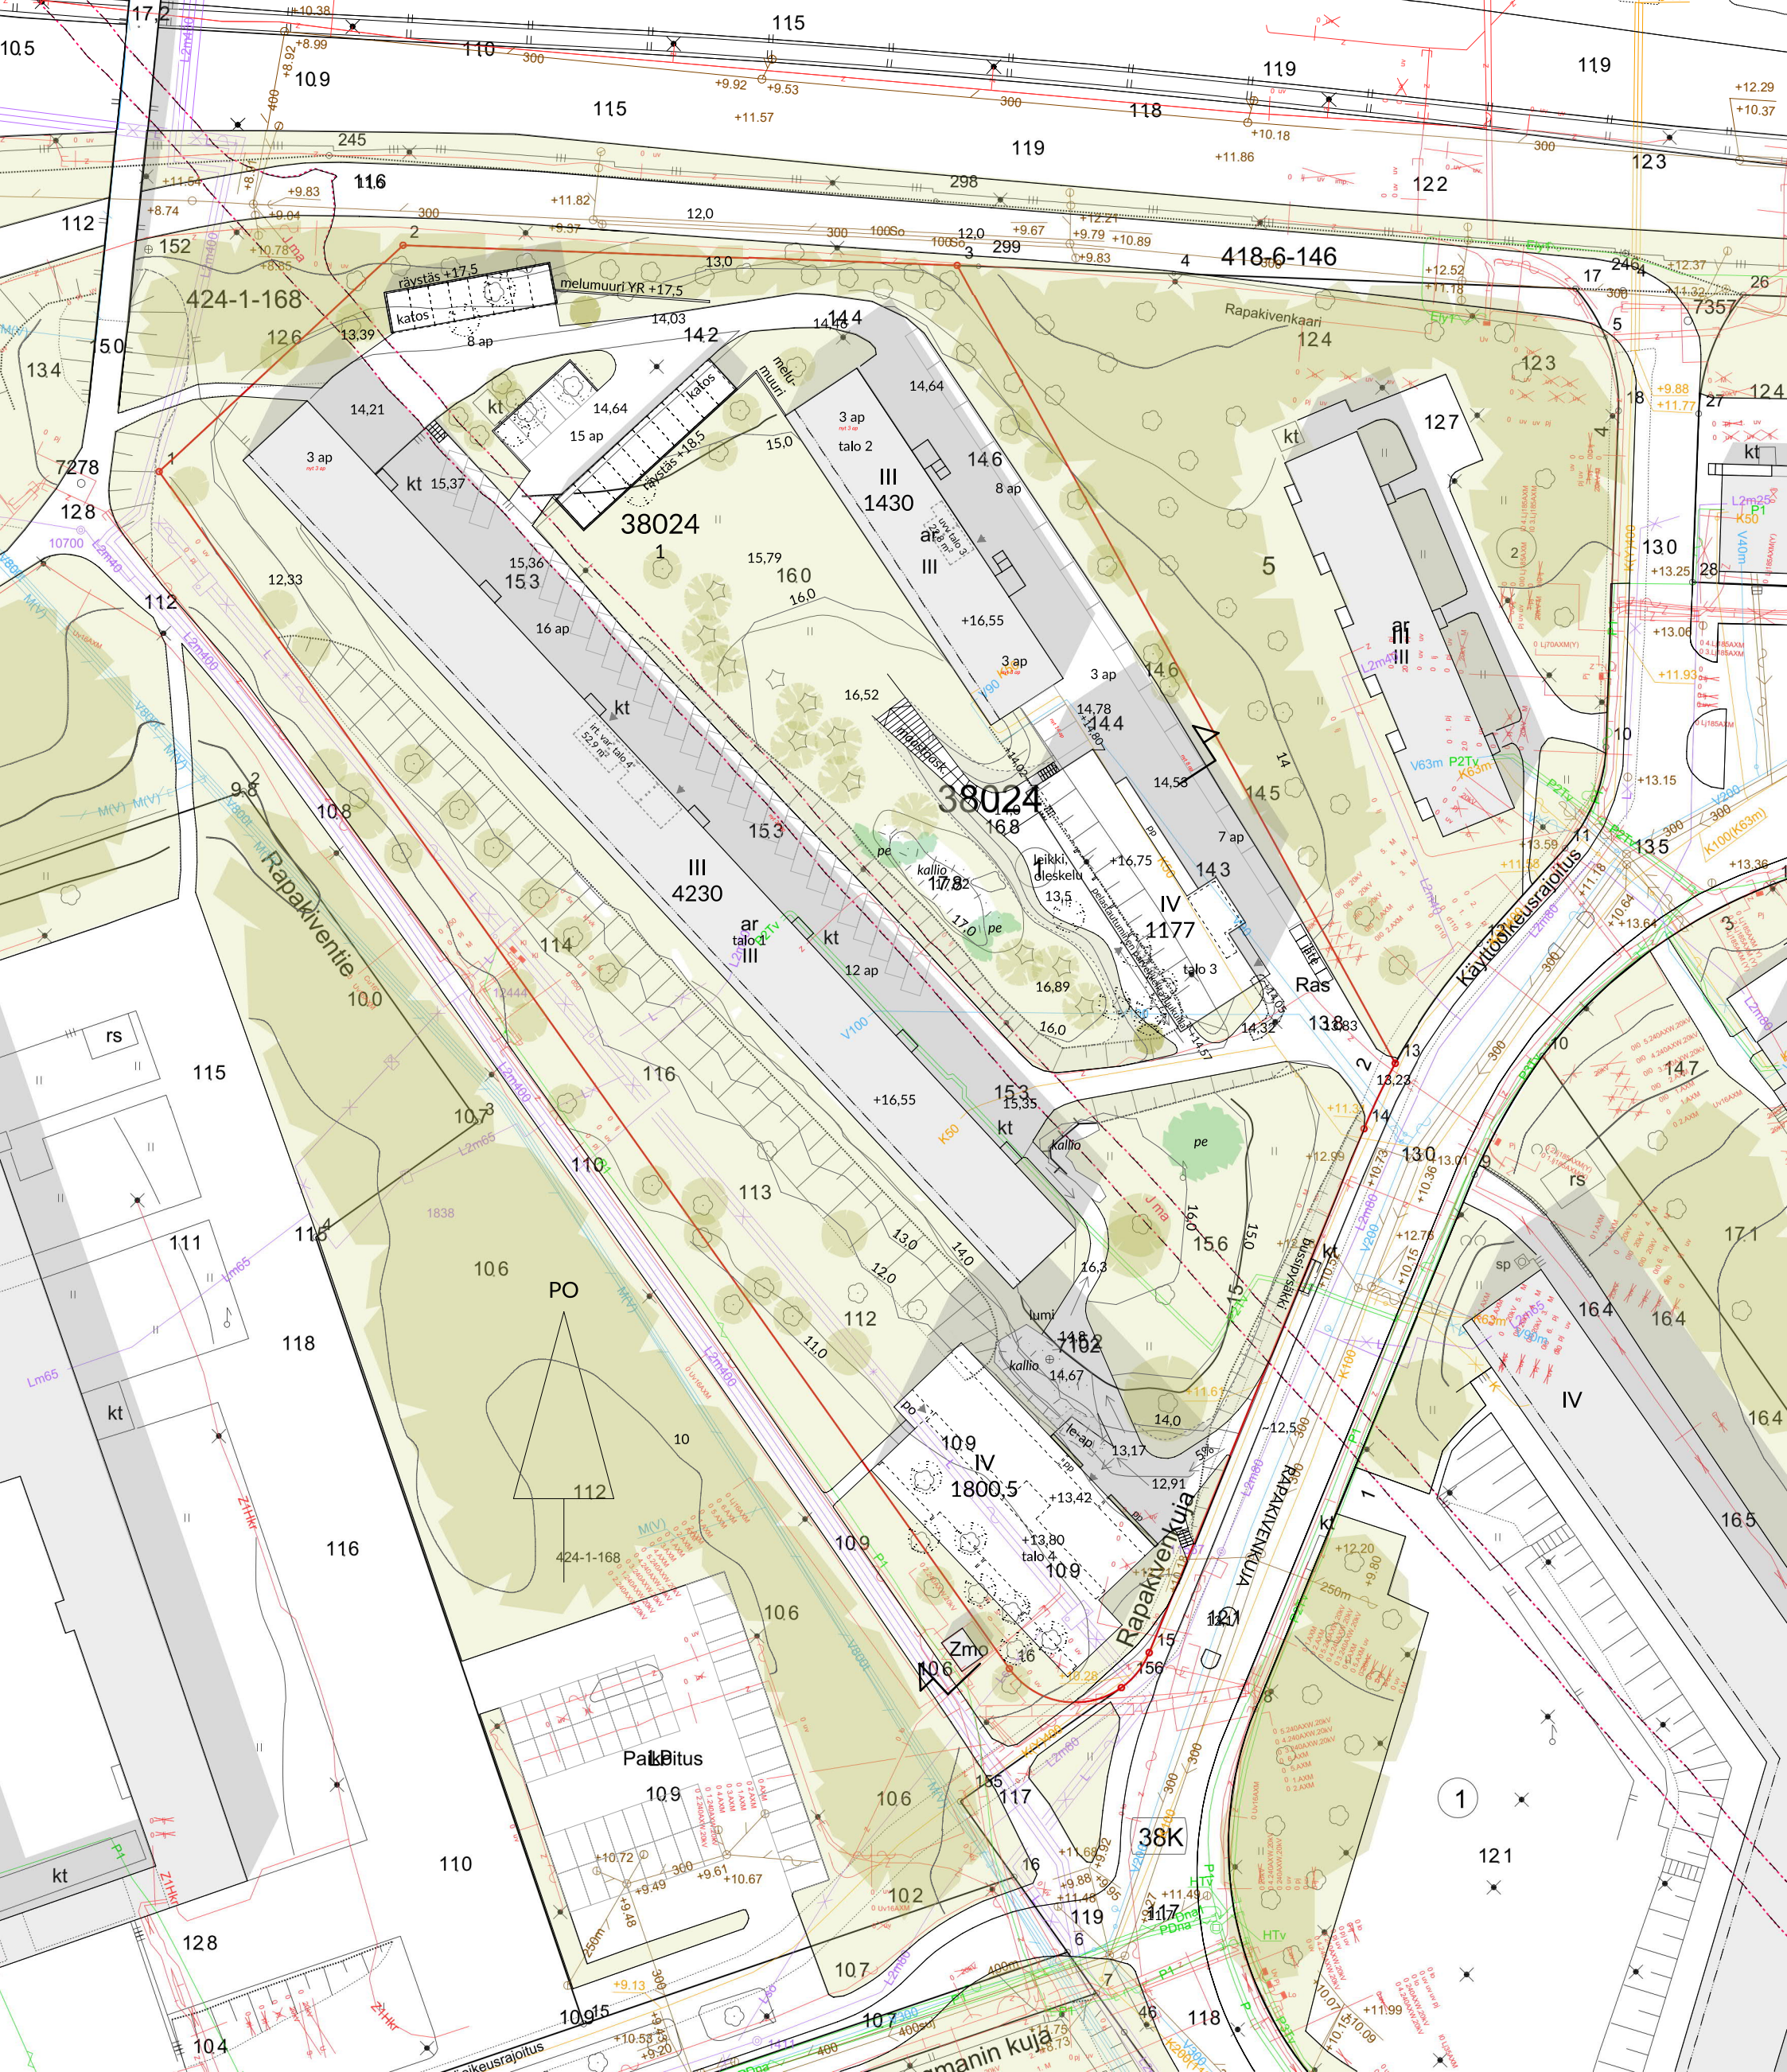



ASEMPIIRROS JA
JOHTOKARTTA 1:750

LUONNOS 14.9.2020


RAPAKIVENKUJA 2

LUOARKKITEHDIT

Pakkahuonekatu 12a 2.krs., 90100 Oulu | info@luoarkkitehdit.fi | www.luoarkkitehdit.fi

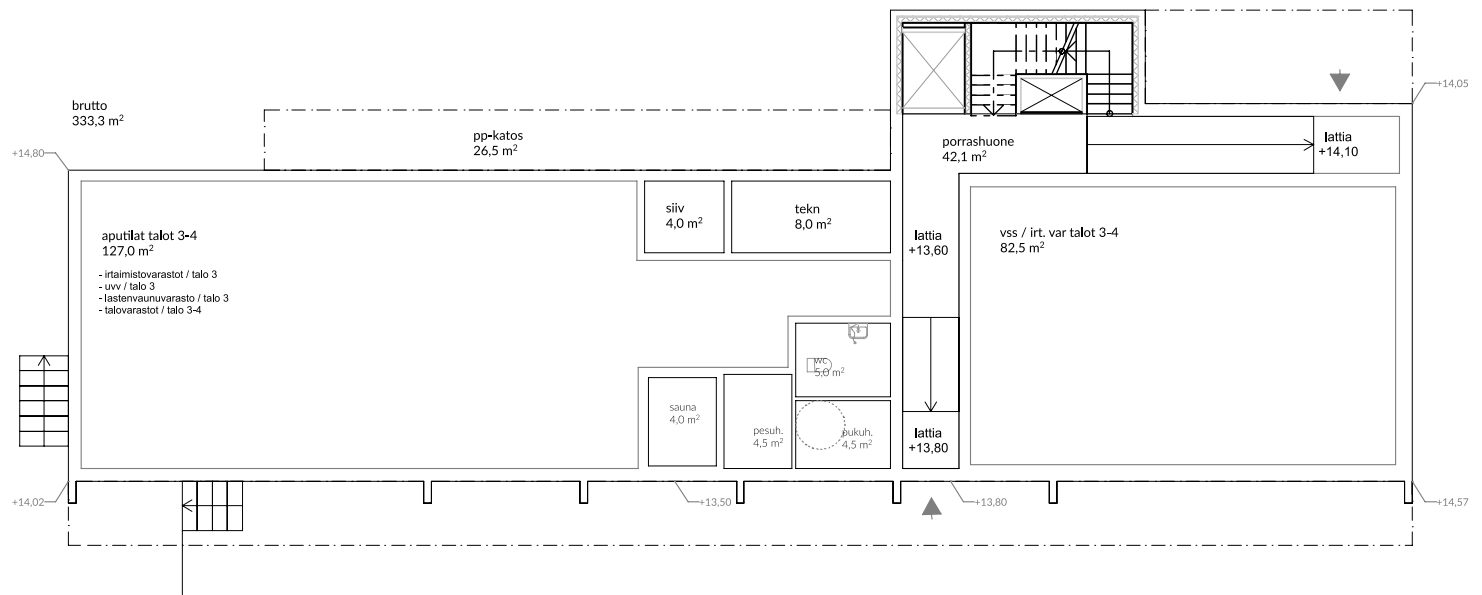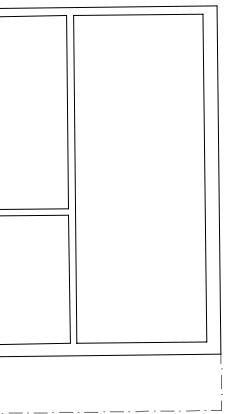

KELLARIKERROS TALO 3

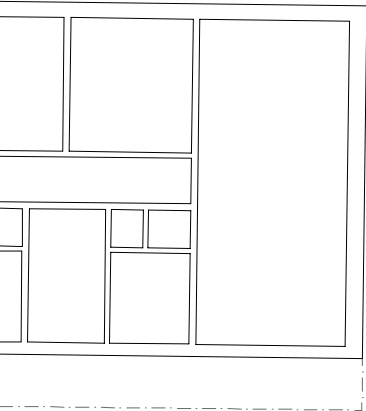


ka (250mm)
406,9 m²
brutto
533,5 m²



1. KERROS TALO 4


ka (250mm)
275,5 m²
brutto
333,3 m²

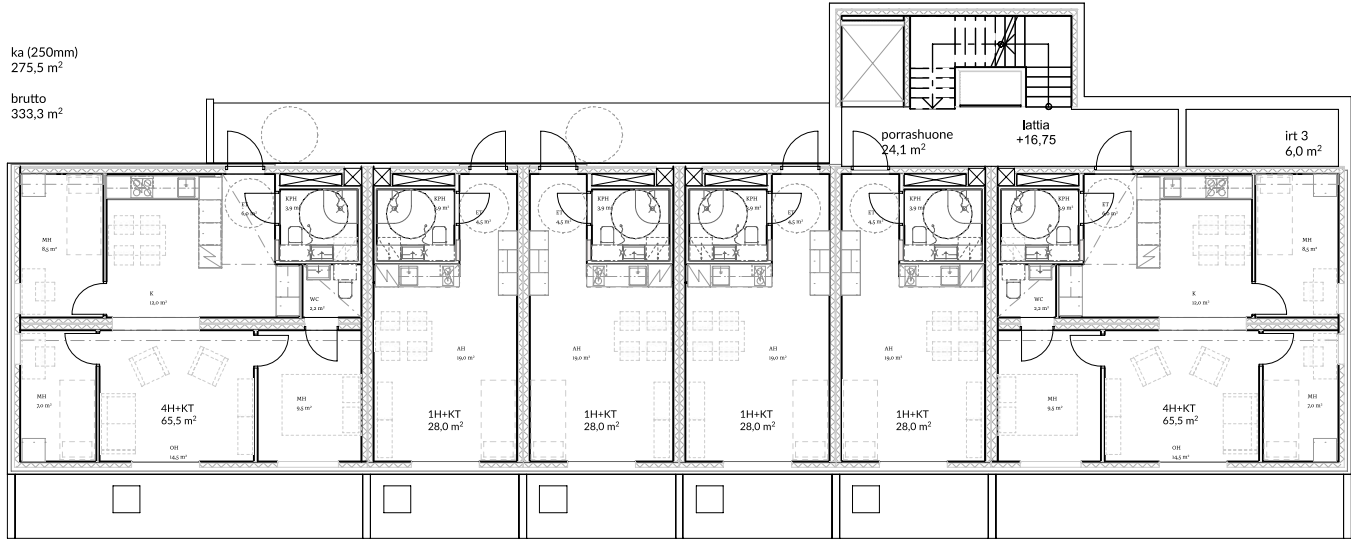

+

PERUSKERROS TALO 3

ka (250mm)
444,0 m²
brutto
533,5 m²

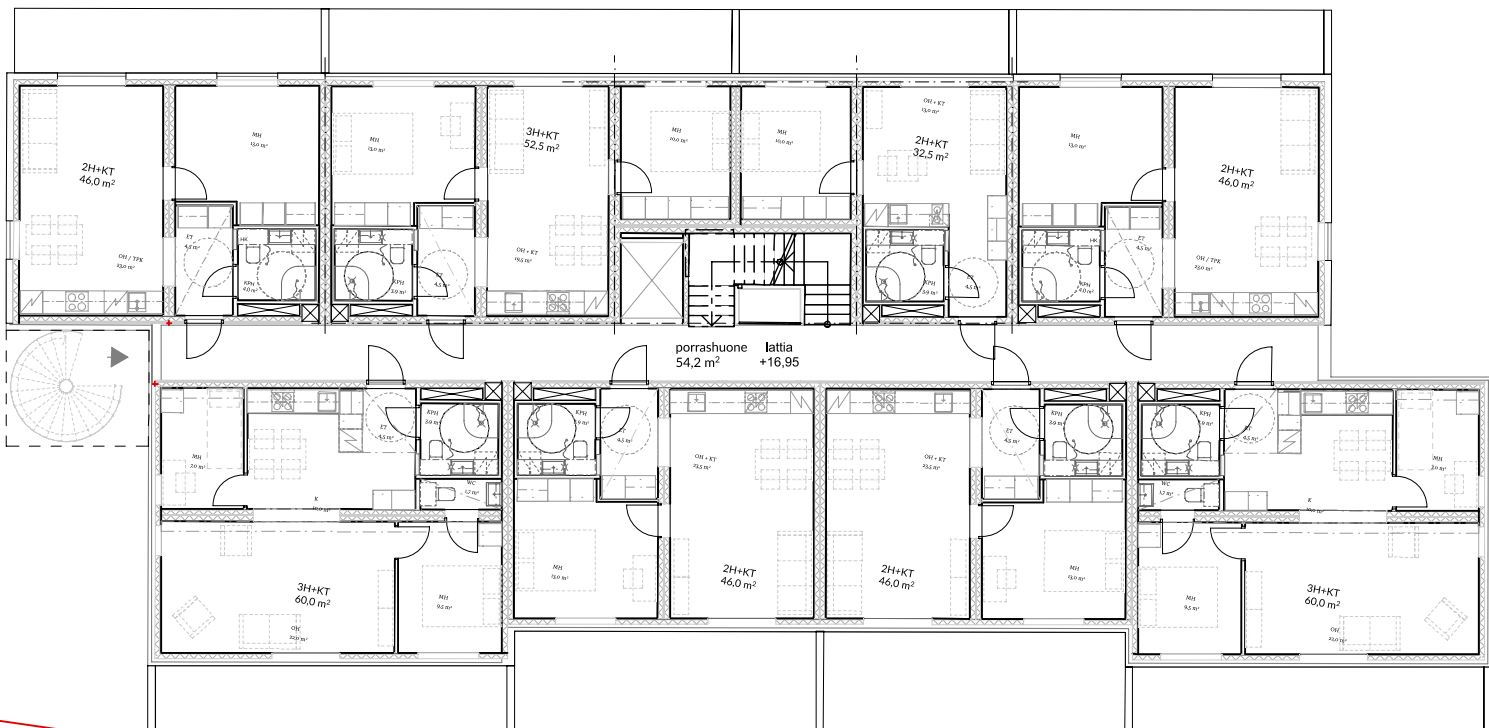

PERUSKERROS TALO 4


RAPAKIVENKUJA 2

LUOARKKITEHDIT


Pakkahuoneenkatu 124 2.krs. 90100 Oulu | info@luoarkkitehdit.fi | www.luoarkkitehdit.fi

POHJAPIIRROS 1:200
LUONNOS 14.9.2020


Talo 3

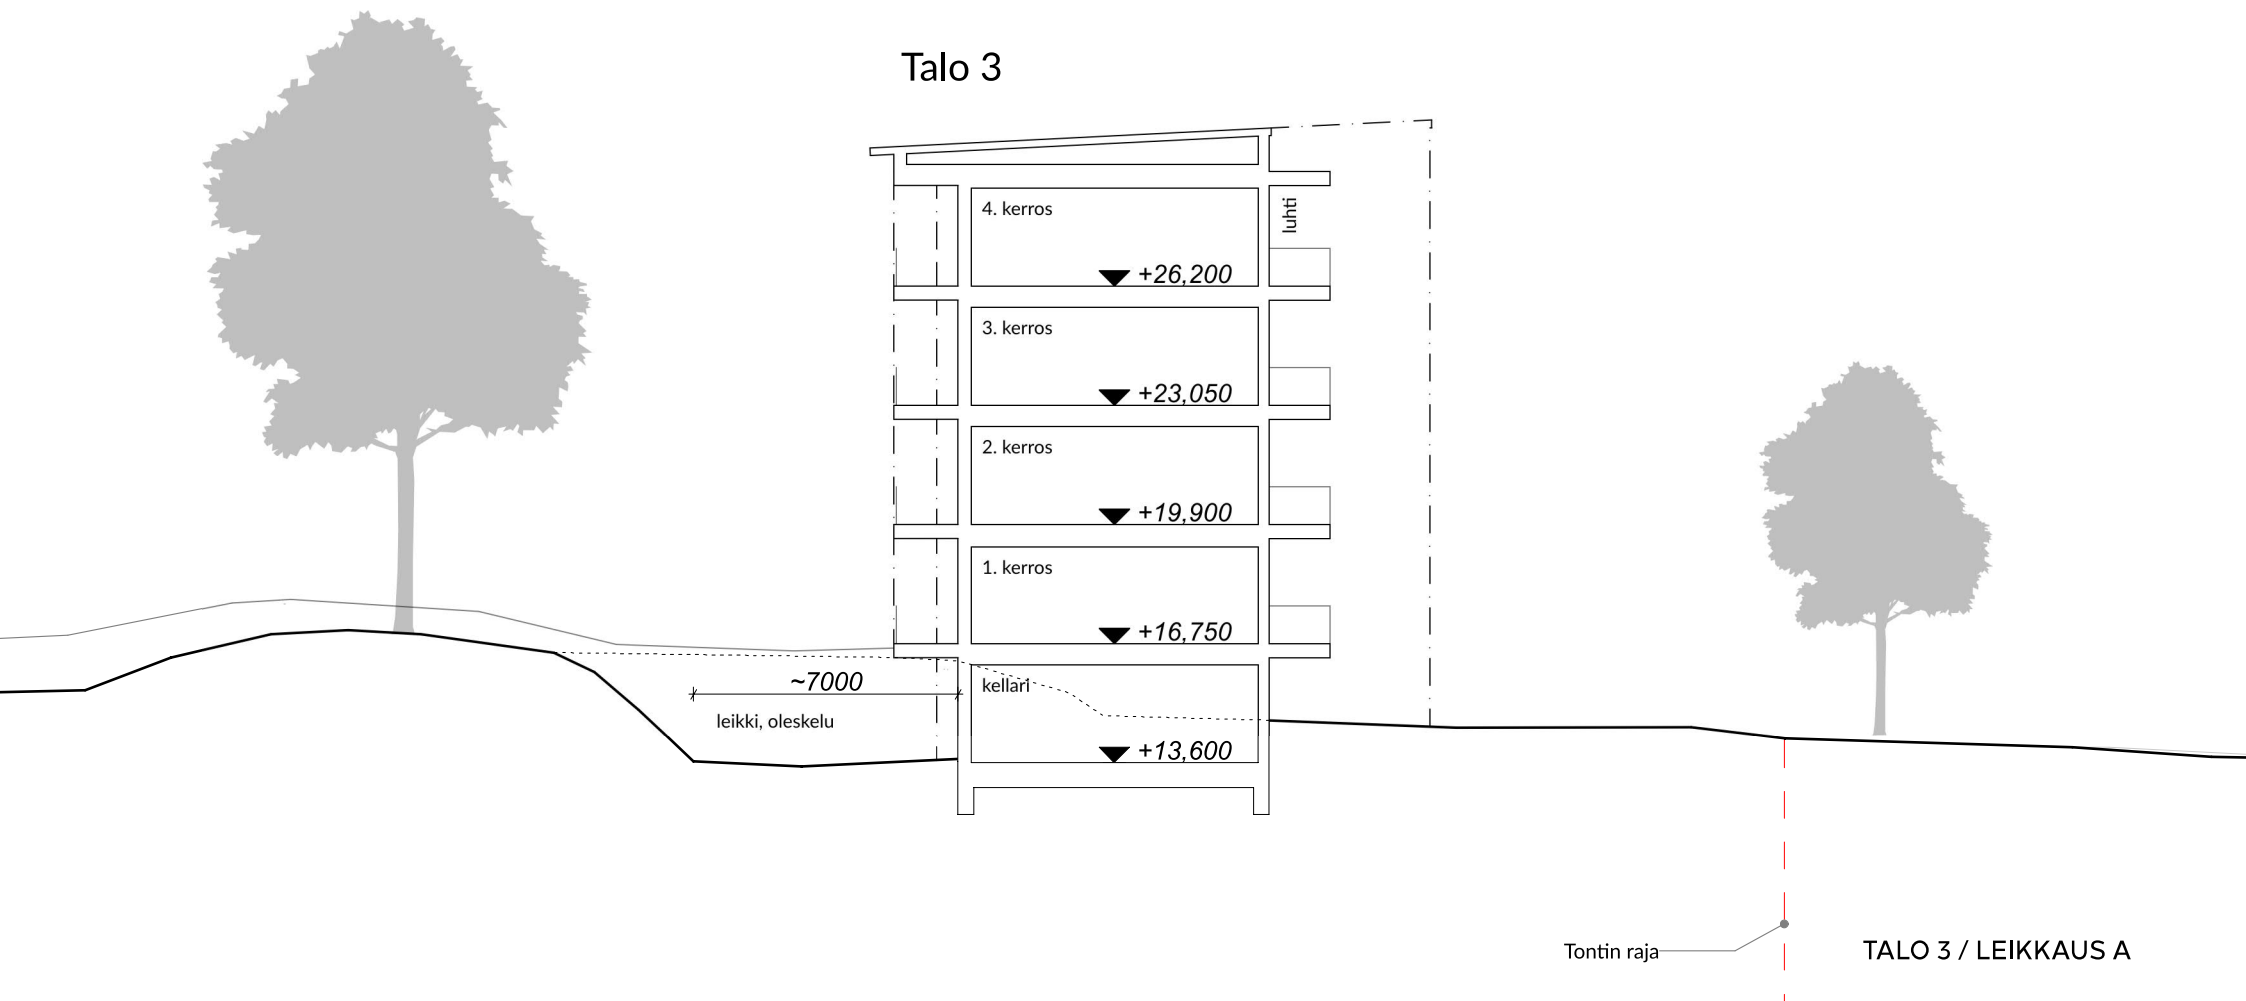

Talo 4

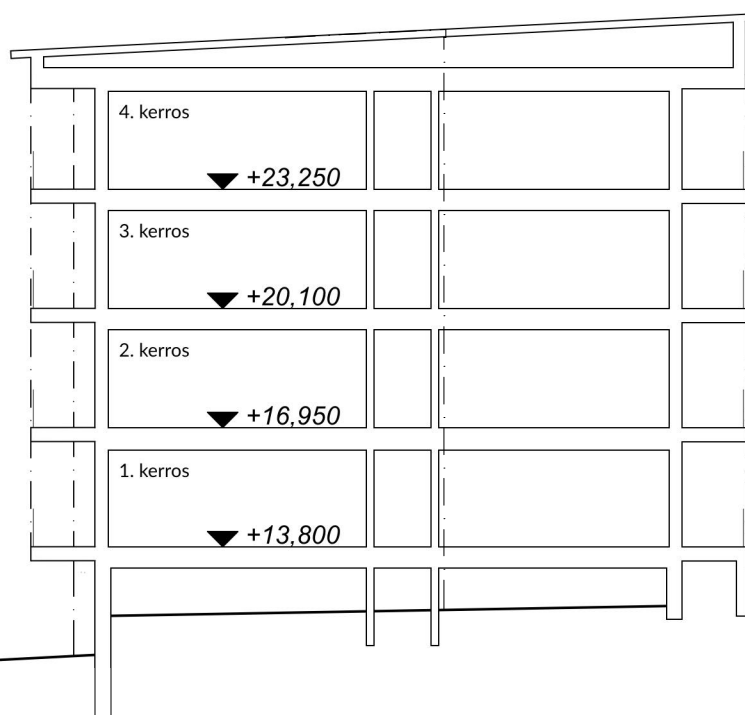

Talo 1


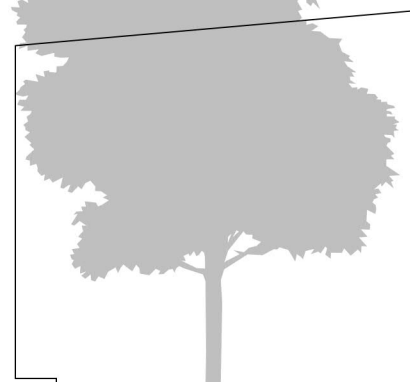


Muuntamo



Tontin raja


Tontin raja

TALO 4 / LEIKKAUS B

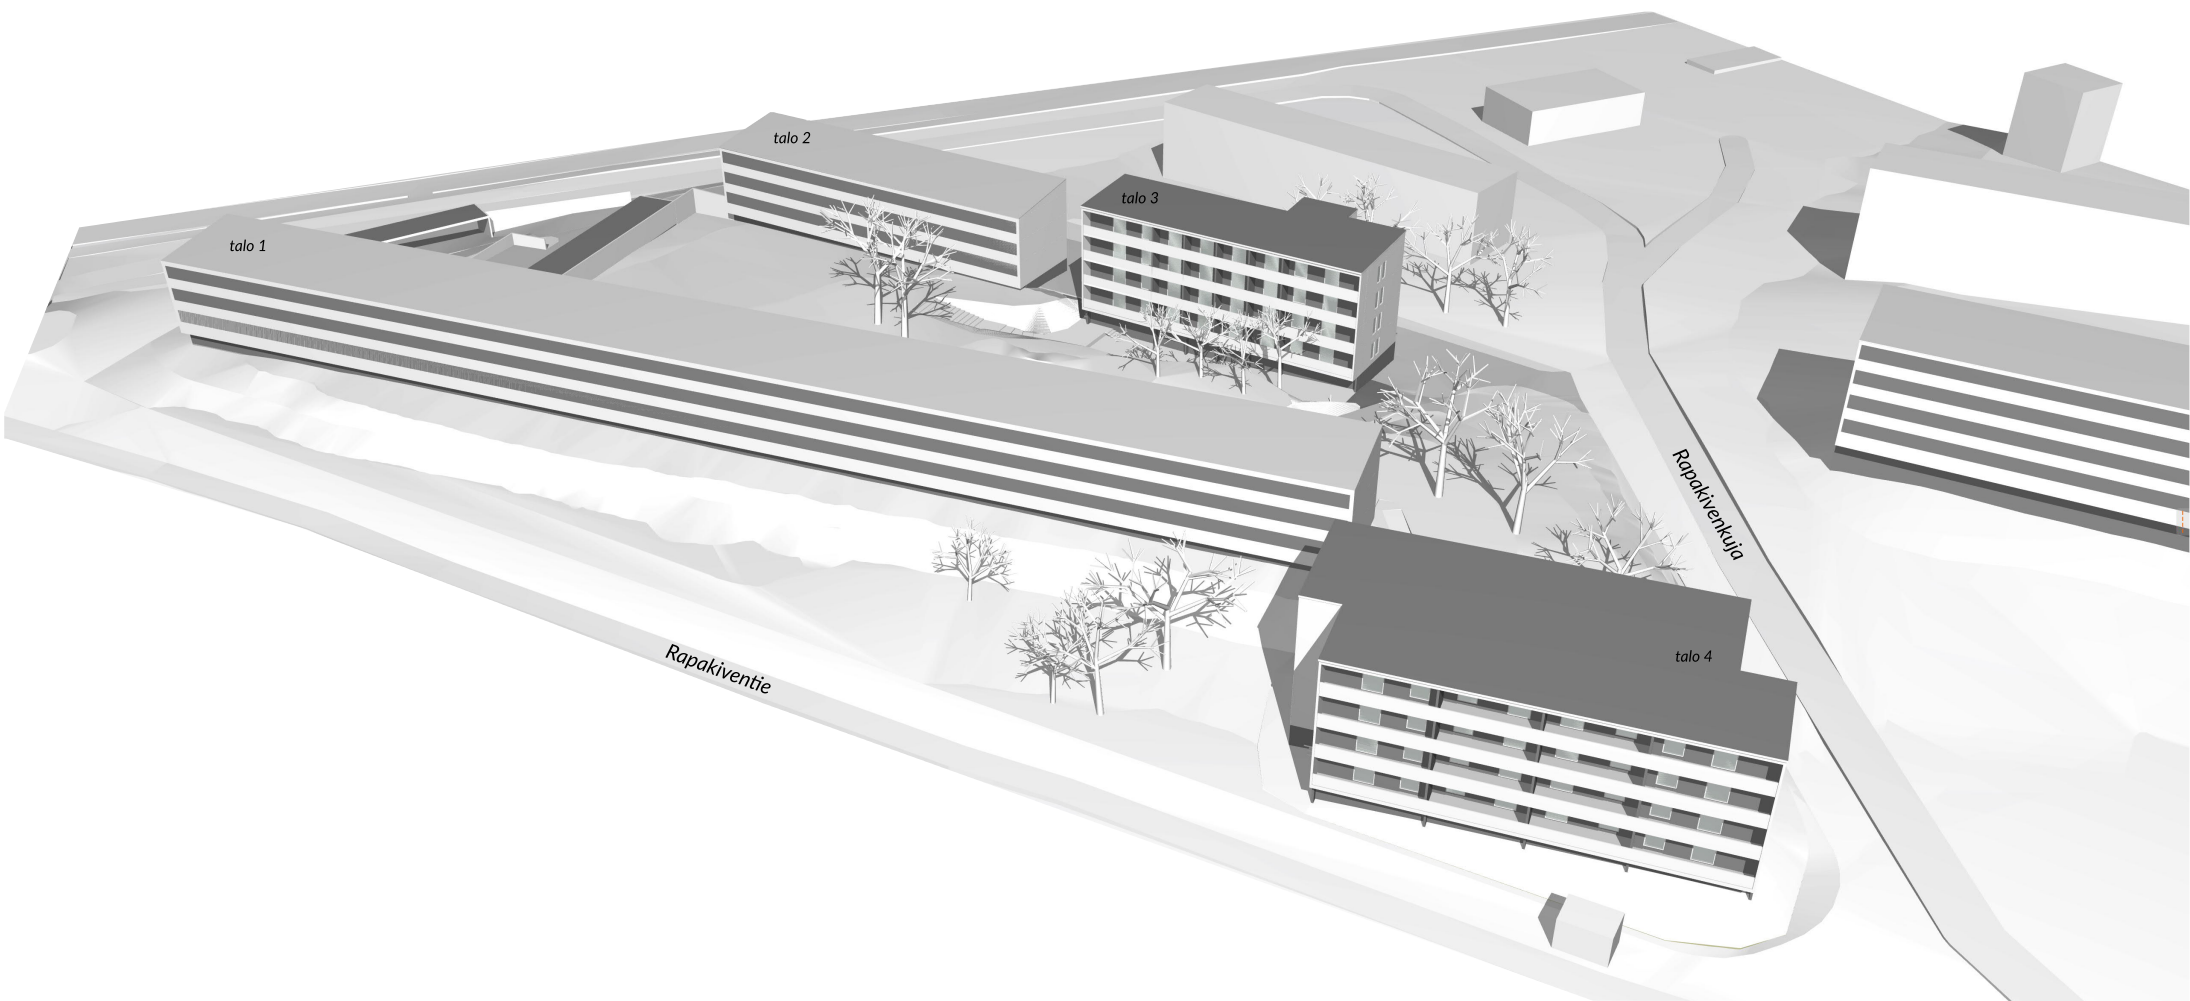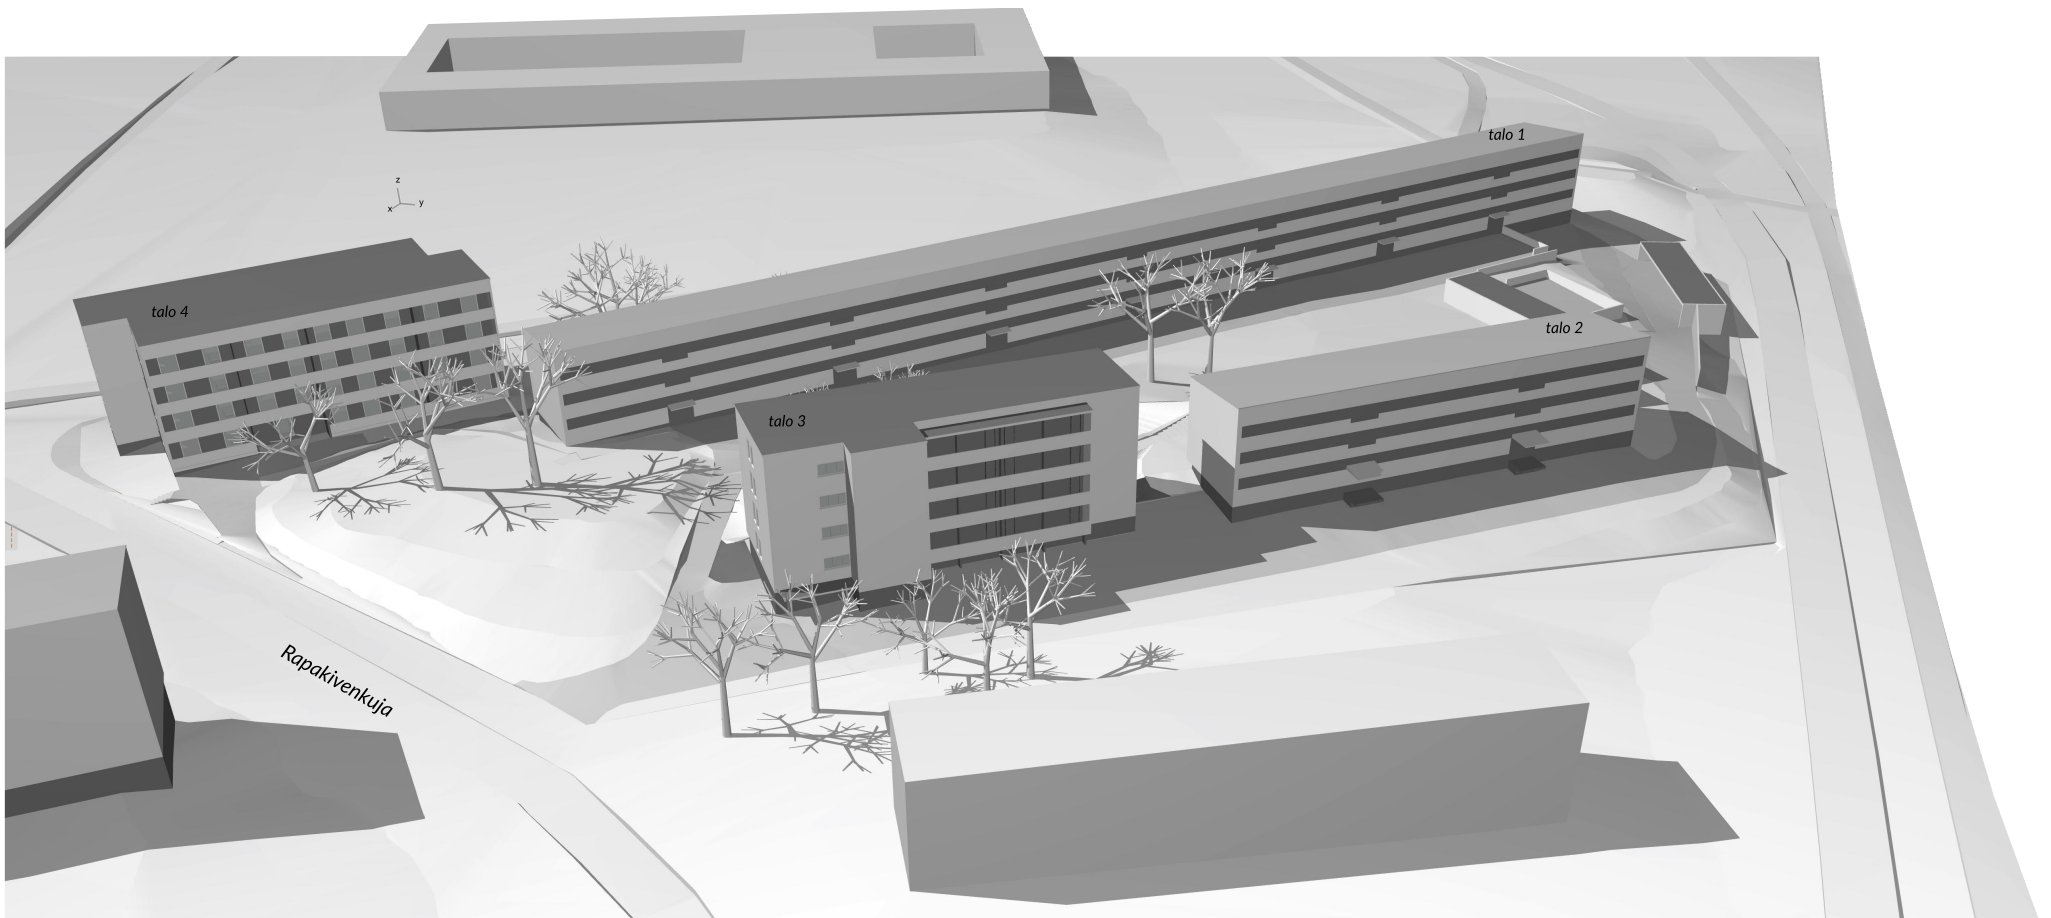



Näkymät Rapakivenkujalta

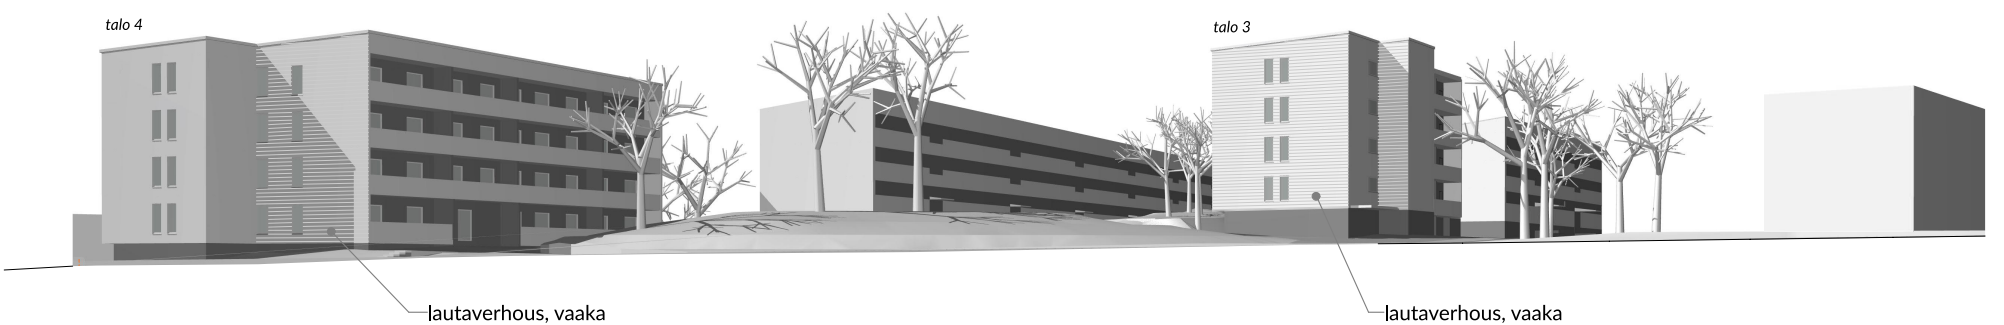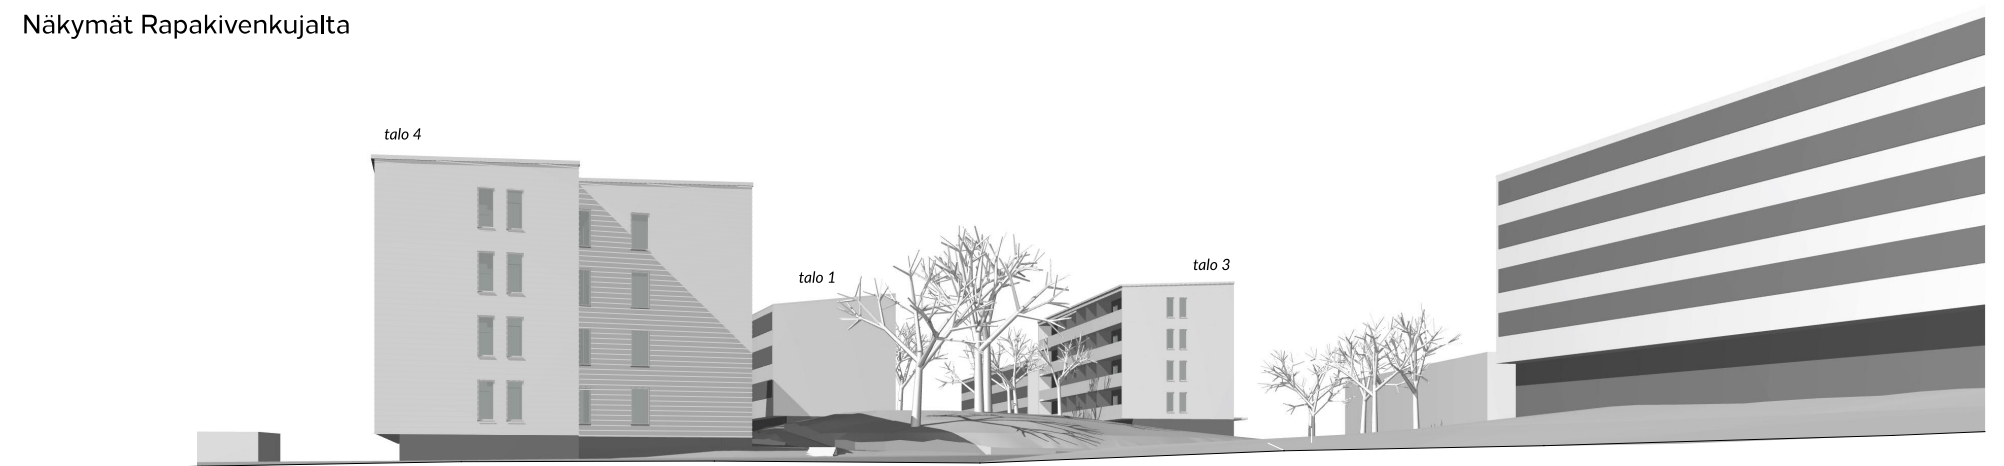

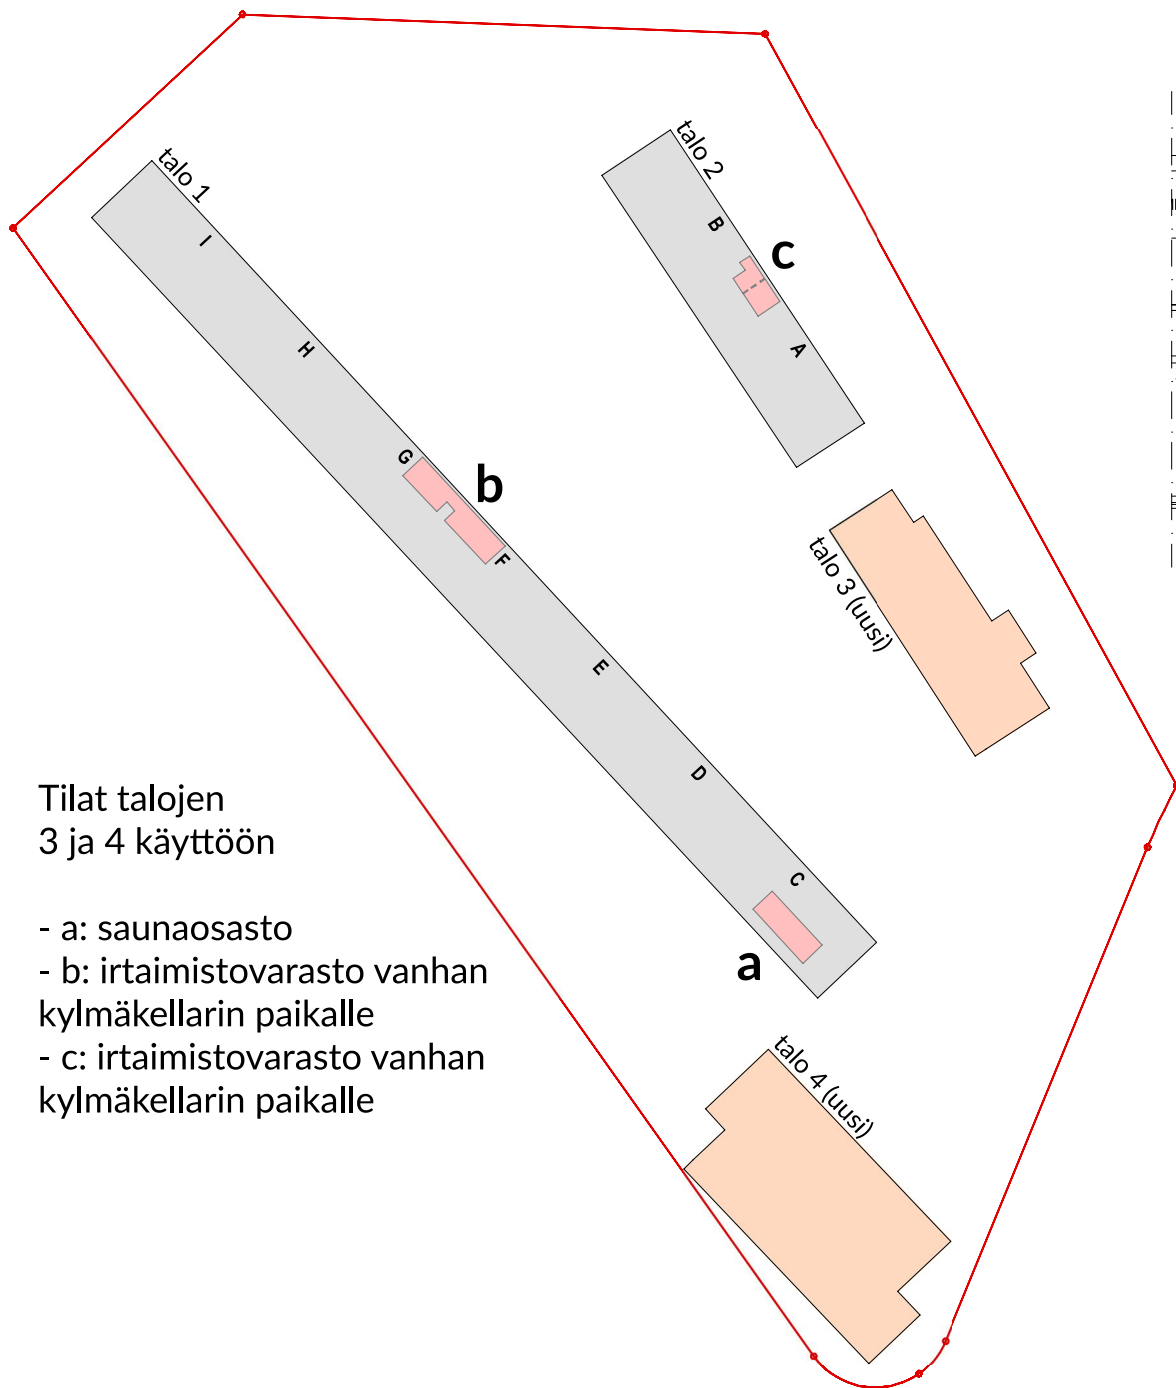

Tilat talojen
3 ja 4 käyttöön

- a: saunaosasto
- b: irtaimistovarasto vanhan kylmäkellarin paikalle
- c: irtaimistovarasto vanhan kylmäkellarin paikalle

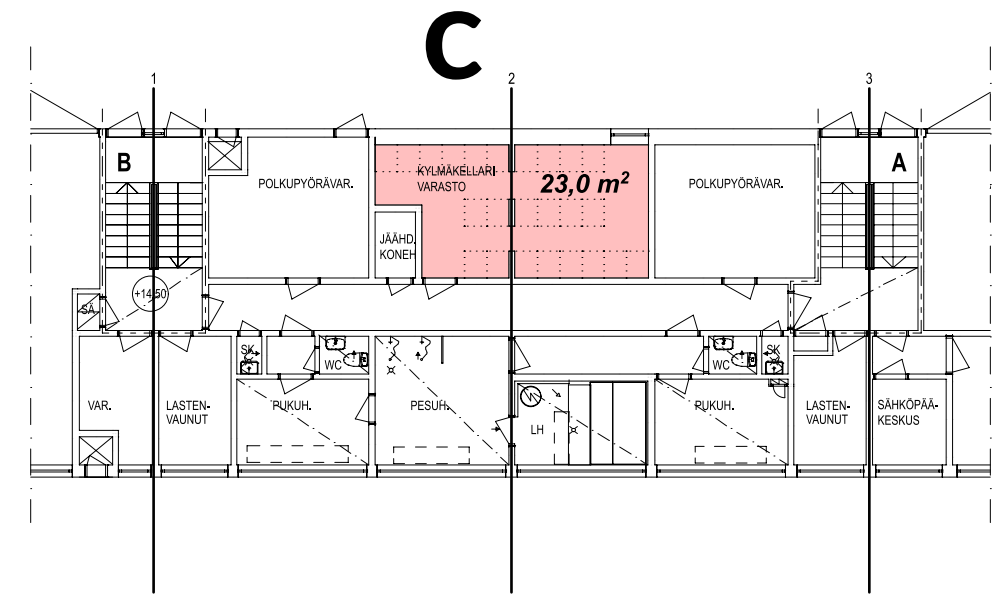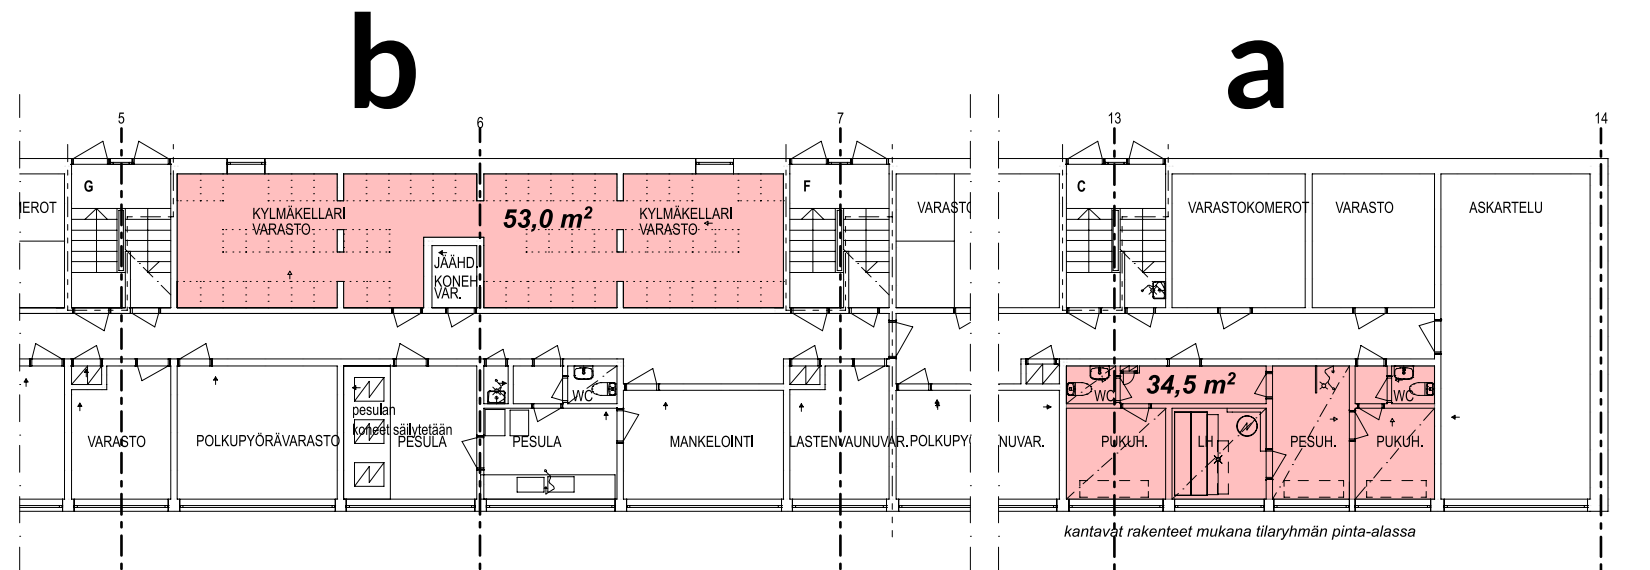

6.4.2021
RAPAKIVENKUJA 2

LUOARKKITEHDIT

Pakkahuoneenkatu 12a 2.krs., 90100 Oulu | info@luoarkkitehdit.fi | www.luoarkkitehdit.fi