




Leikkaus A-A
1:500

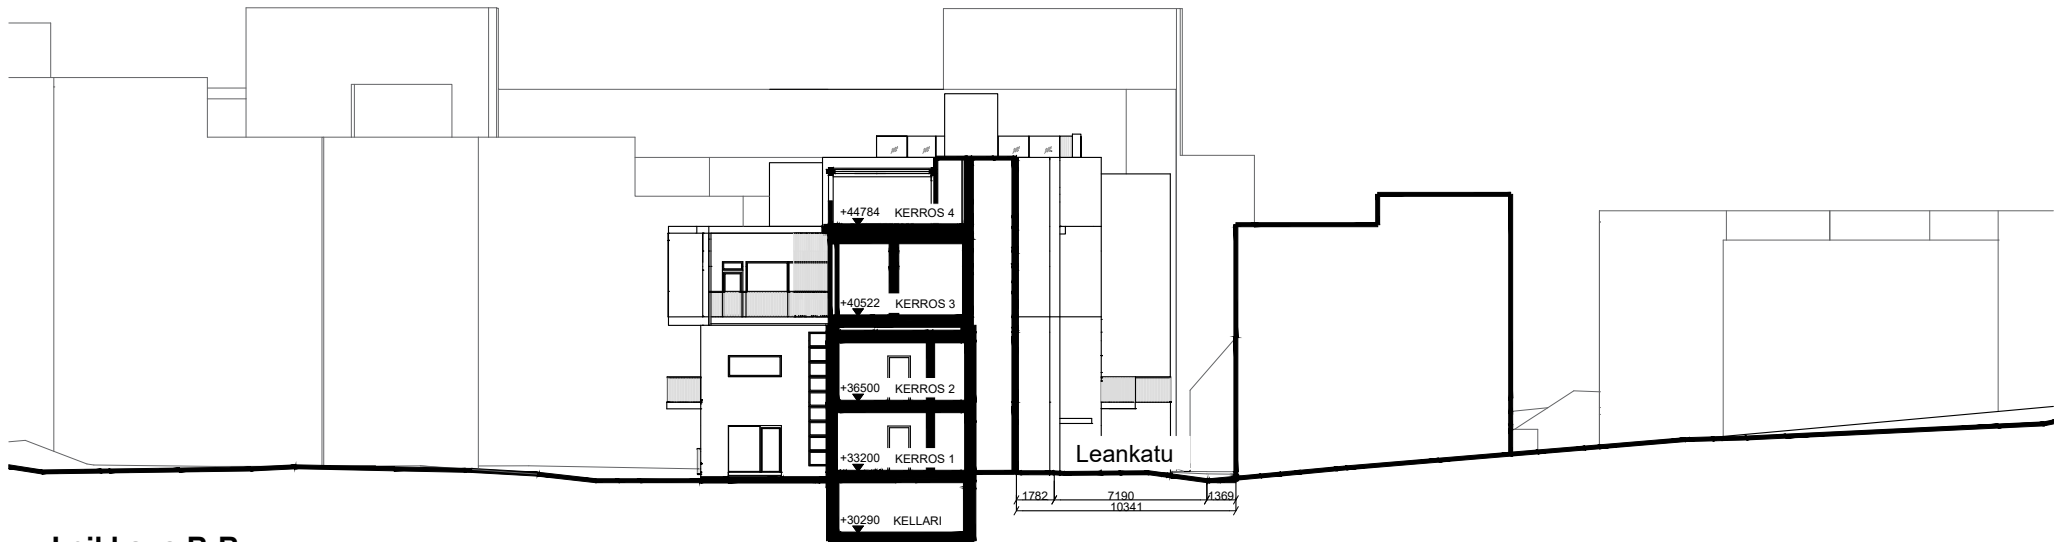


Leikkaus B-B
1:250

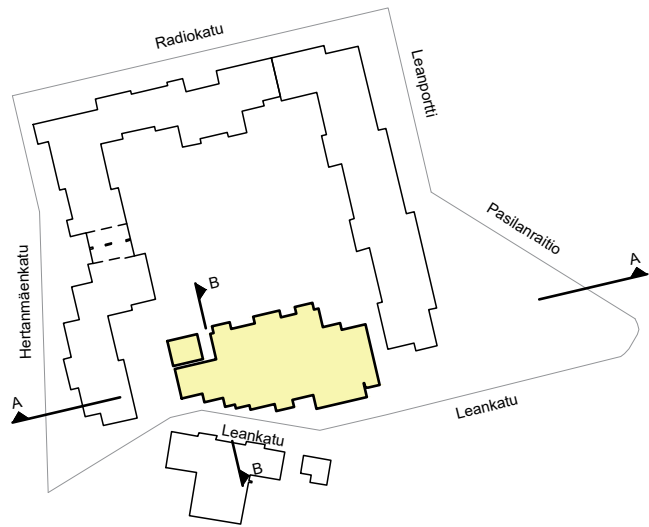

Julkisivu länteen

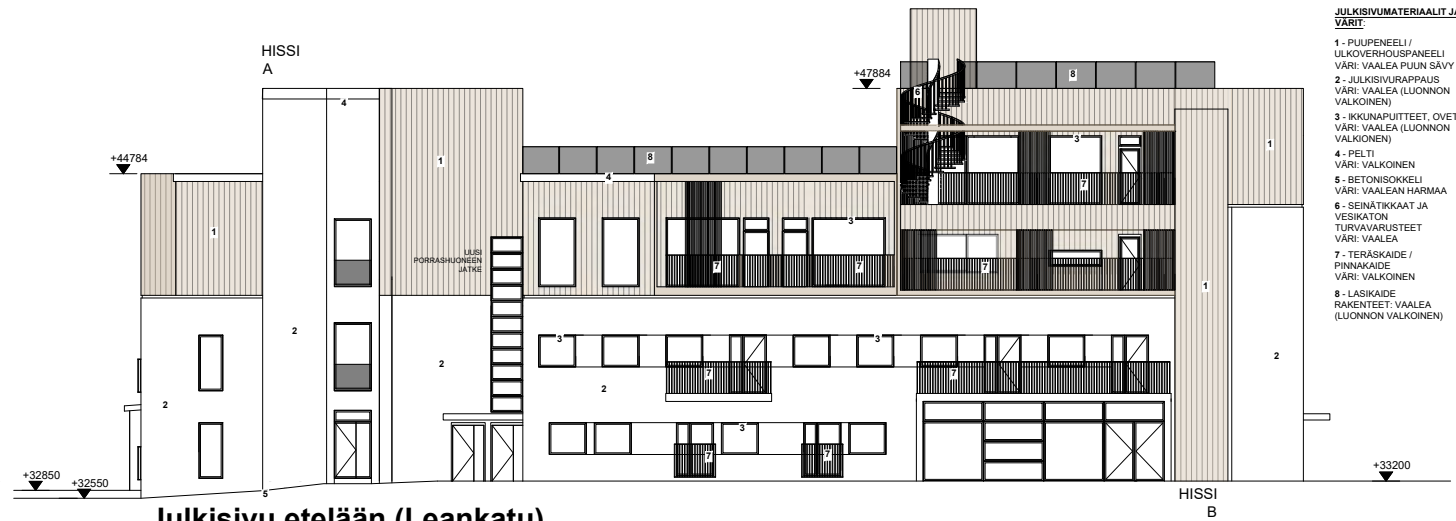

Julkisivu etelään (Leankatu)

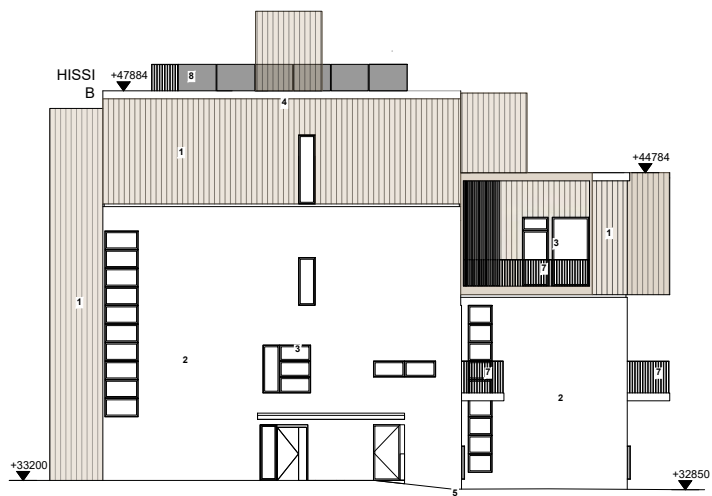

Julkisivu itään



Julkisivu pohjoiseen (piha)

JULKISIVUMATERIAALIT JA VÄRIT:

- 1 - PUUPANEELI / ULKOVERHOUSPANEELI VÄRI: VAALEA PUUN SÄVY
- 2 - JULKISIVURAPPAUS VÄRI: VAALEA (LUONNON VALKOINEN)
- 3 - IKKUNAPUITTEET, OVET VÄRI: VAALEA (LUONNON VALKOINEN)
- 4 - PELTI VÄRI: VALKOINEN
- 5 - BETONISOKKELI VÄRI: VAALEAN HARMMAA
- 6 - SEINÄTIKKAAAT JA VESIKÄTON TURVAVARUSTEET VÄRI: VAALEA
- 7 - TERÄSKAIDE / PINNAKAIDE VÄRI: VALKOINEN
- 8 - LASIKAIDE RAKENTEET: VAALEA (LUONNON VALKOINEN)






20.maaliskuuta, klo 9:00

20.maaliskuuta, klo 12:00

20.maaliskuuta, klo 15:00

20.maaliskuuta, klo 18:00

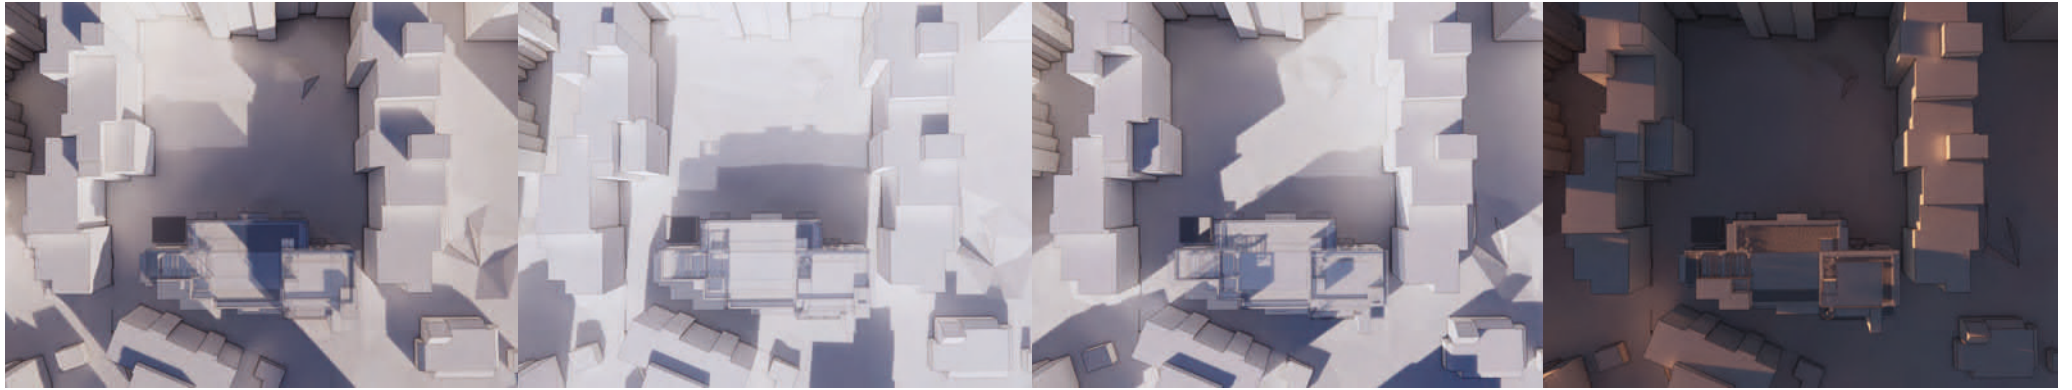


20.heinäkuuta, klo 9:00

20.heinäkuuta, klo 12:00

20.heinäkuuta, klo 15:00

20.heinäkuuta, klo 18:00

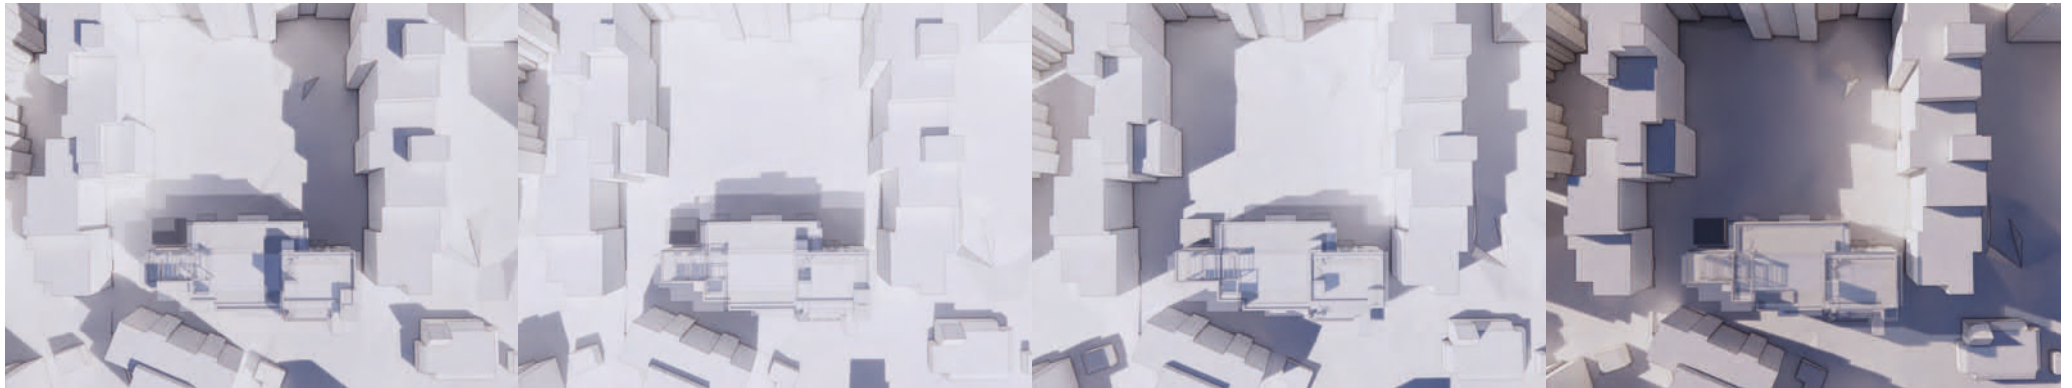


20.lokakuuta, klo 9:00

20.lokakuuta, klo 12:00

20.lokakuuta, klo 15:00

20.lokakuuta, klo 18:00

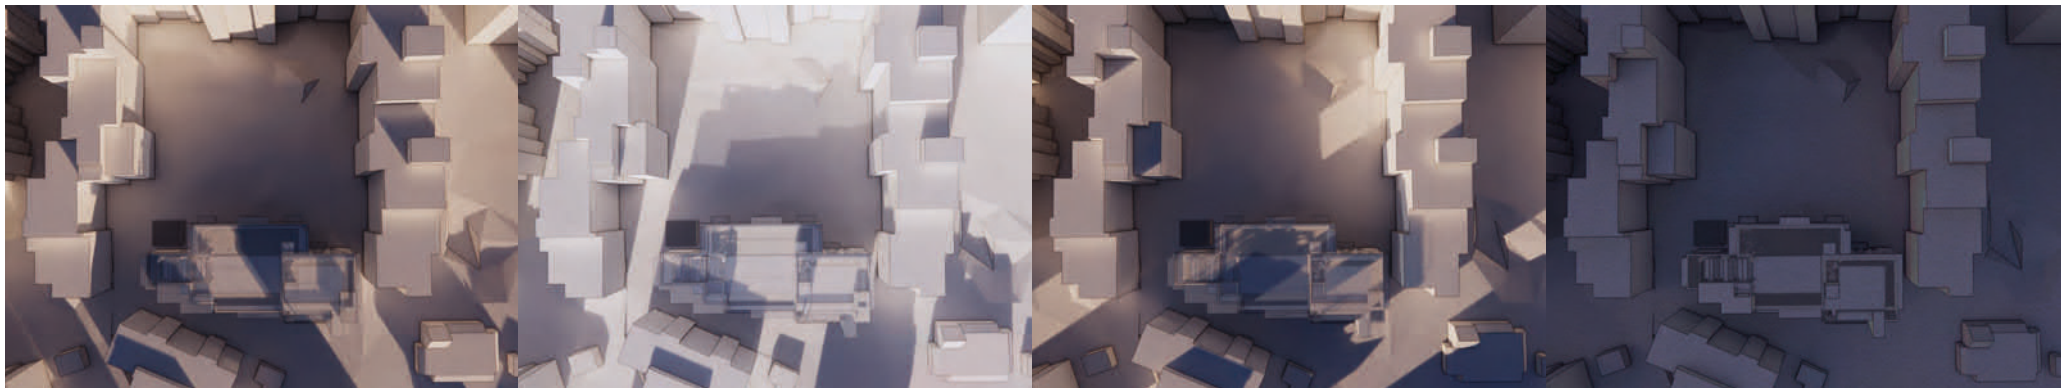

* kuvassa oleva tummempi varjo = nykyinen rakennus, vaaleampi varjo = suunniteltu rakennus