



POIKKILEIKKAUS A-A

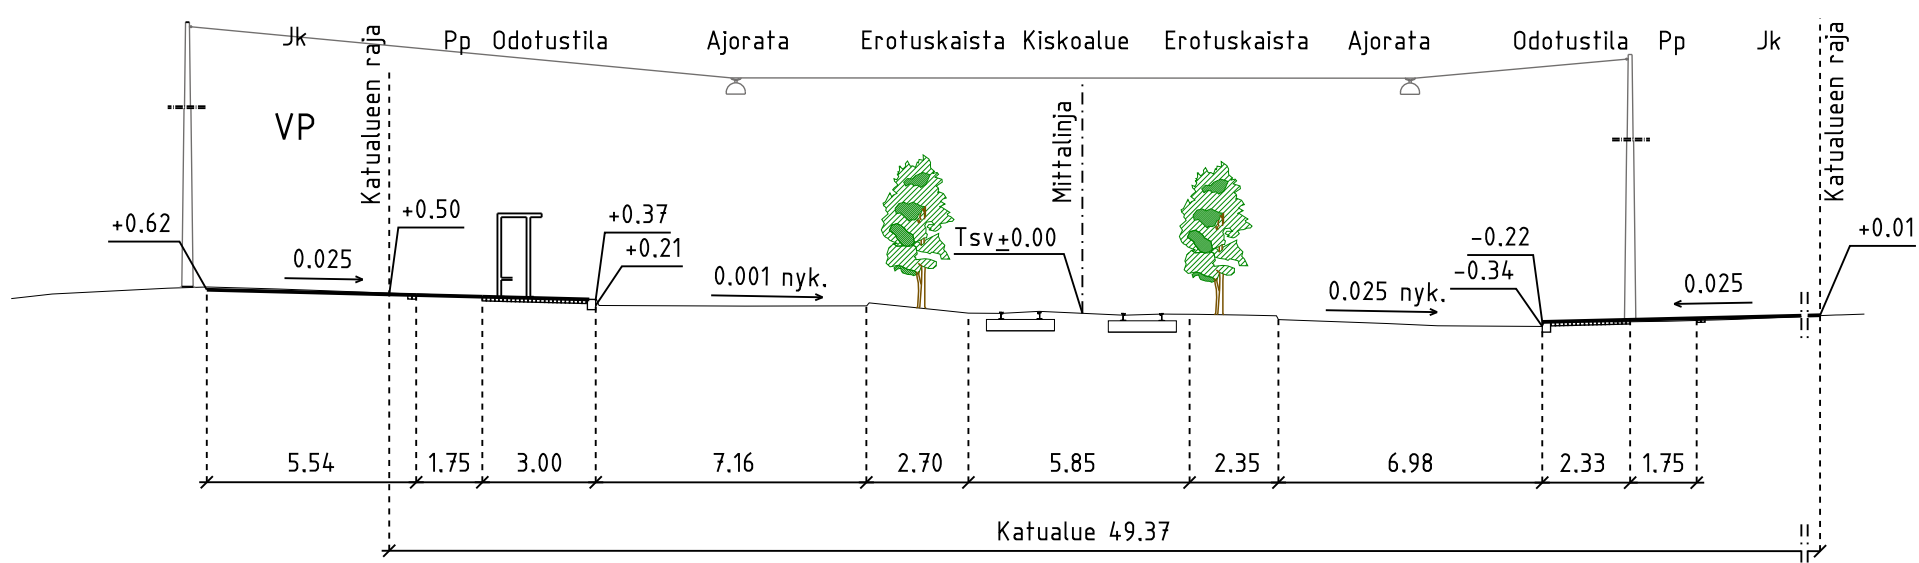



POIKKILEIKKAUS B-B

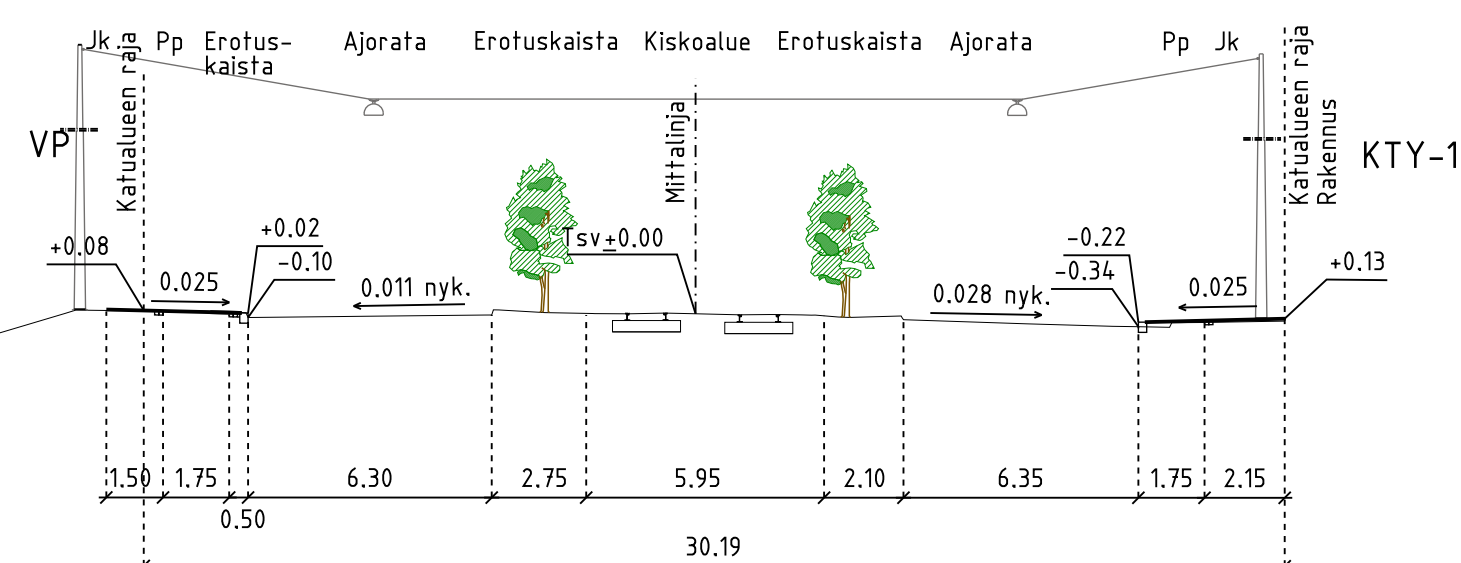

PIIRUSTUSMERKINNÄT

- Ajorata, asfaltti, harmaa
- Jk-tie, asfaltti, harmaa
- Pp-tie, asfaltti, punainen
- Reunatuki, luonnonkivi, punainen
- Reunatuki, madallettu, luonnonkivi, punainen
- Reunatuki, luiskattu, luonnonkivi
- Reunatuki, nykyinen
- Kolmen noppakiven raita harmaa, tiililadonta
- Kahden noppakiven raita harmaa, tiililadonta
- Kaide
- Istutusten suoja-aita
- Kadun likimääräinen korkeusasema
- Korotus sekavärinen noppakivi
- Betonikivi, harmaa
- Betonikiveys, musta
- Noppakivi, sekavärinen
- Pysäkkikiveys: Musta betonikivi, 2:n kiven valkoinen betonikiviraita, 3:n kiven harmaa noppakiviraita
- Nykyinen nurmikki
- Nurmi
- Havupensas, matala
- Poistettava lehtipuu 1 kpl
- Nykyinen lehtipuu 30 kpl
- Valaisin, riippuva (nyk.)
- Yhteiskäyttöpylväs (nyk.)
- Pysäkkikatos
- Jäteastia
- Liikennevalo-ohjattu liittymä
- Liikennevalopylväs
- Nupukivi harmaa

Katu kuivatetaan hulevesiviemäreillä (jotka liitetään Kotisaarekadun olemassa oleviin viemäriin)

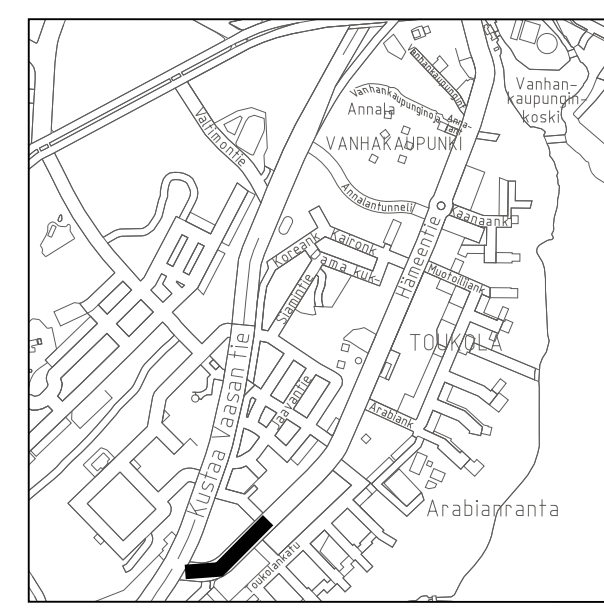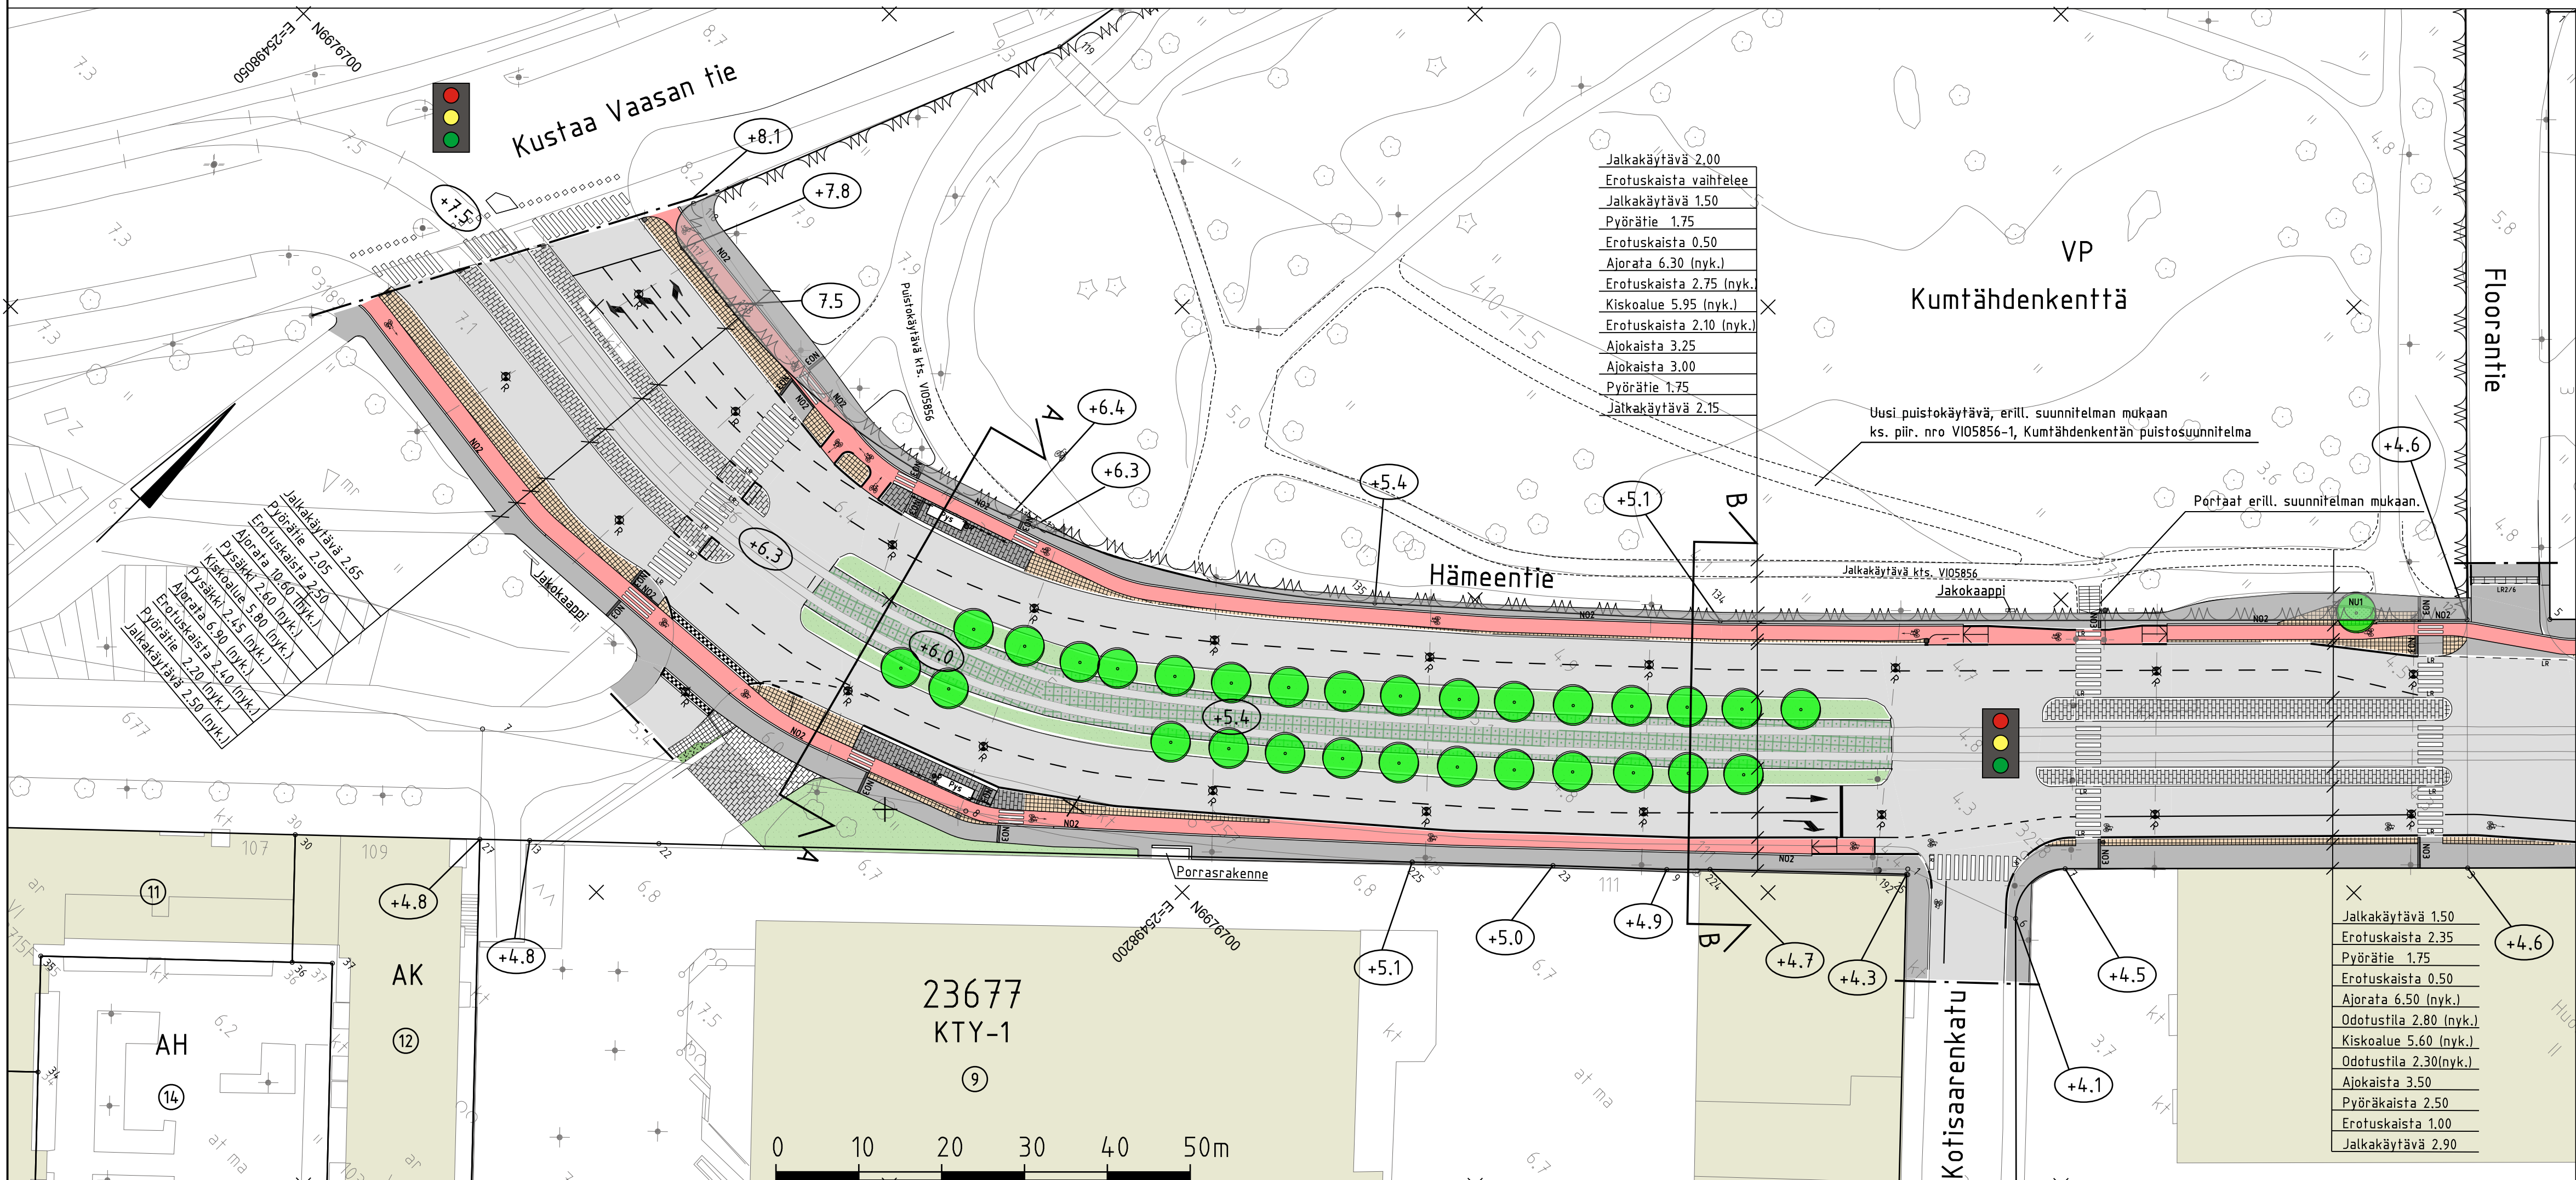

1:10 000

Helsinki Kaupunkiympäristön toimiala		www.hel.fi	
KAUP OSA, OSA-ALUE 23. Toukola		sähköposti: etunimi.sukunimi@hel.fi	
HÄMEENTIE			
välillä Kustaa Vaasan tie-Floorantie			
Katusuunnitelma			
MK	LITTYY	NRO	KHS
1:500	KORVAA	31309/1	KYLK
	KORVATTU	TASOKOORDINAATISTO: ETRS-GK25	HYV. 26.4.2022
	ASEMAKAAVA	KORKEUSJÄRJESTELMÄ: N2000	TARK. 26.4.2022
	LIKENNES.	KsIK 2011-0596, 2014-013608	PROJ. 26.4.2022
			HYV. 29.1.2021
			TARK. 29.1.2021
			LAAT. 29.1.2021

Ramboll Finland Oy
Pl. 25, Itäshallintokuja 3
02601 ESPOO
puh. 020 755 611

