

Helsinki

Sisältö:

22 Vallila, Hattulantie, Kangasalatie  
Määräala tontista 22558/2  
pinta-ala noin 2200-2300m<sup>2</sup>


4.7.2022 / 6000\_Liite\_3d

Kartta

Tontti

Mittakaava:

1:1000

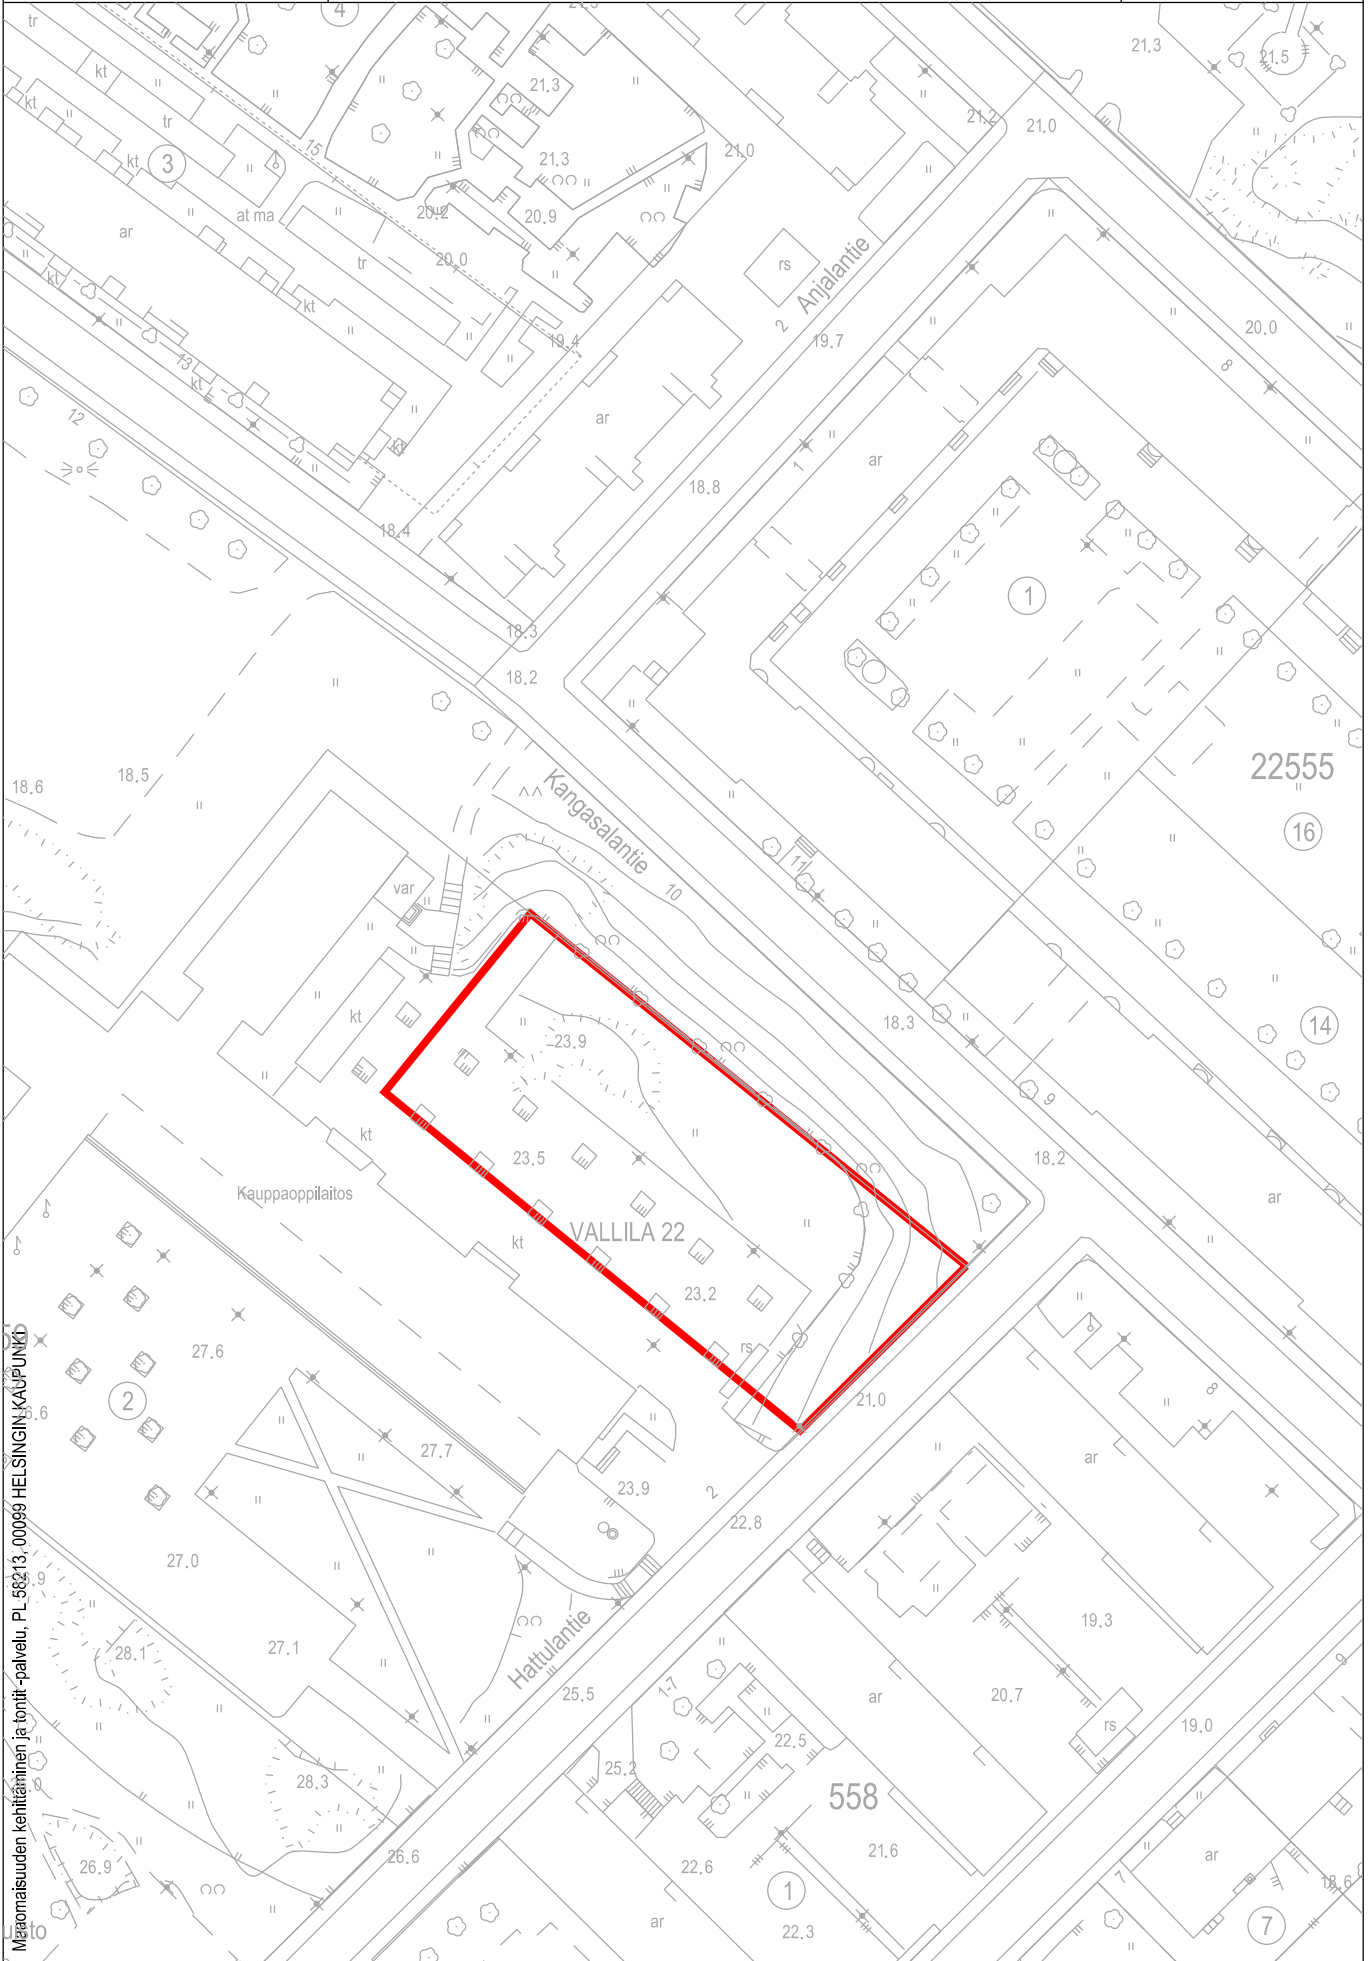

Maaomaisuuden kehittäminen ja tontit -palvelu, PL 56213, 00099 HELSINGIN KAUPUNKI