


ukari

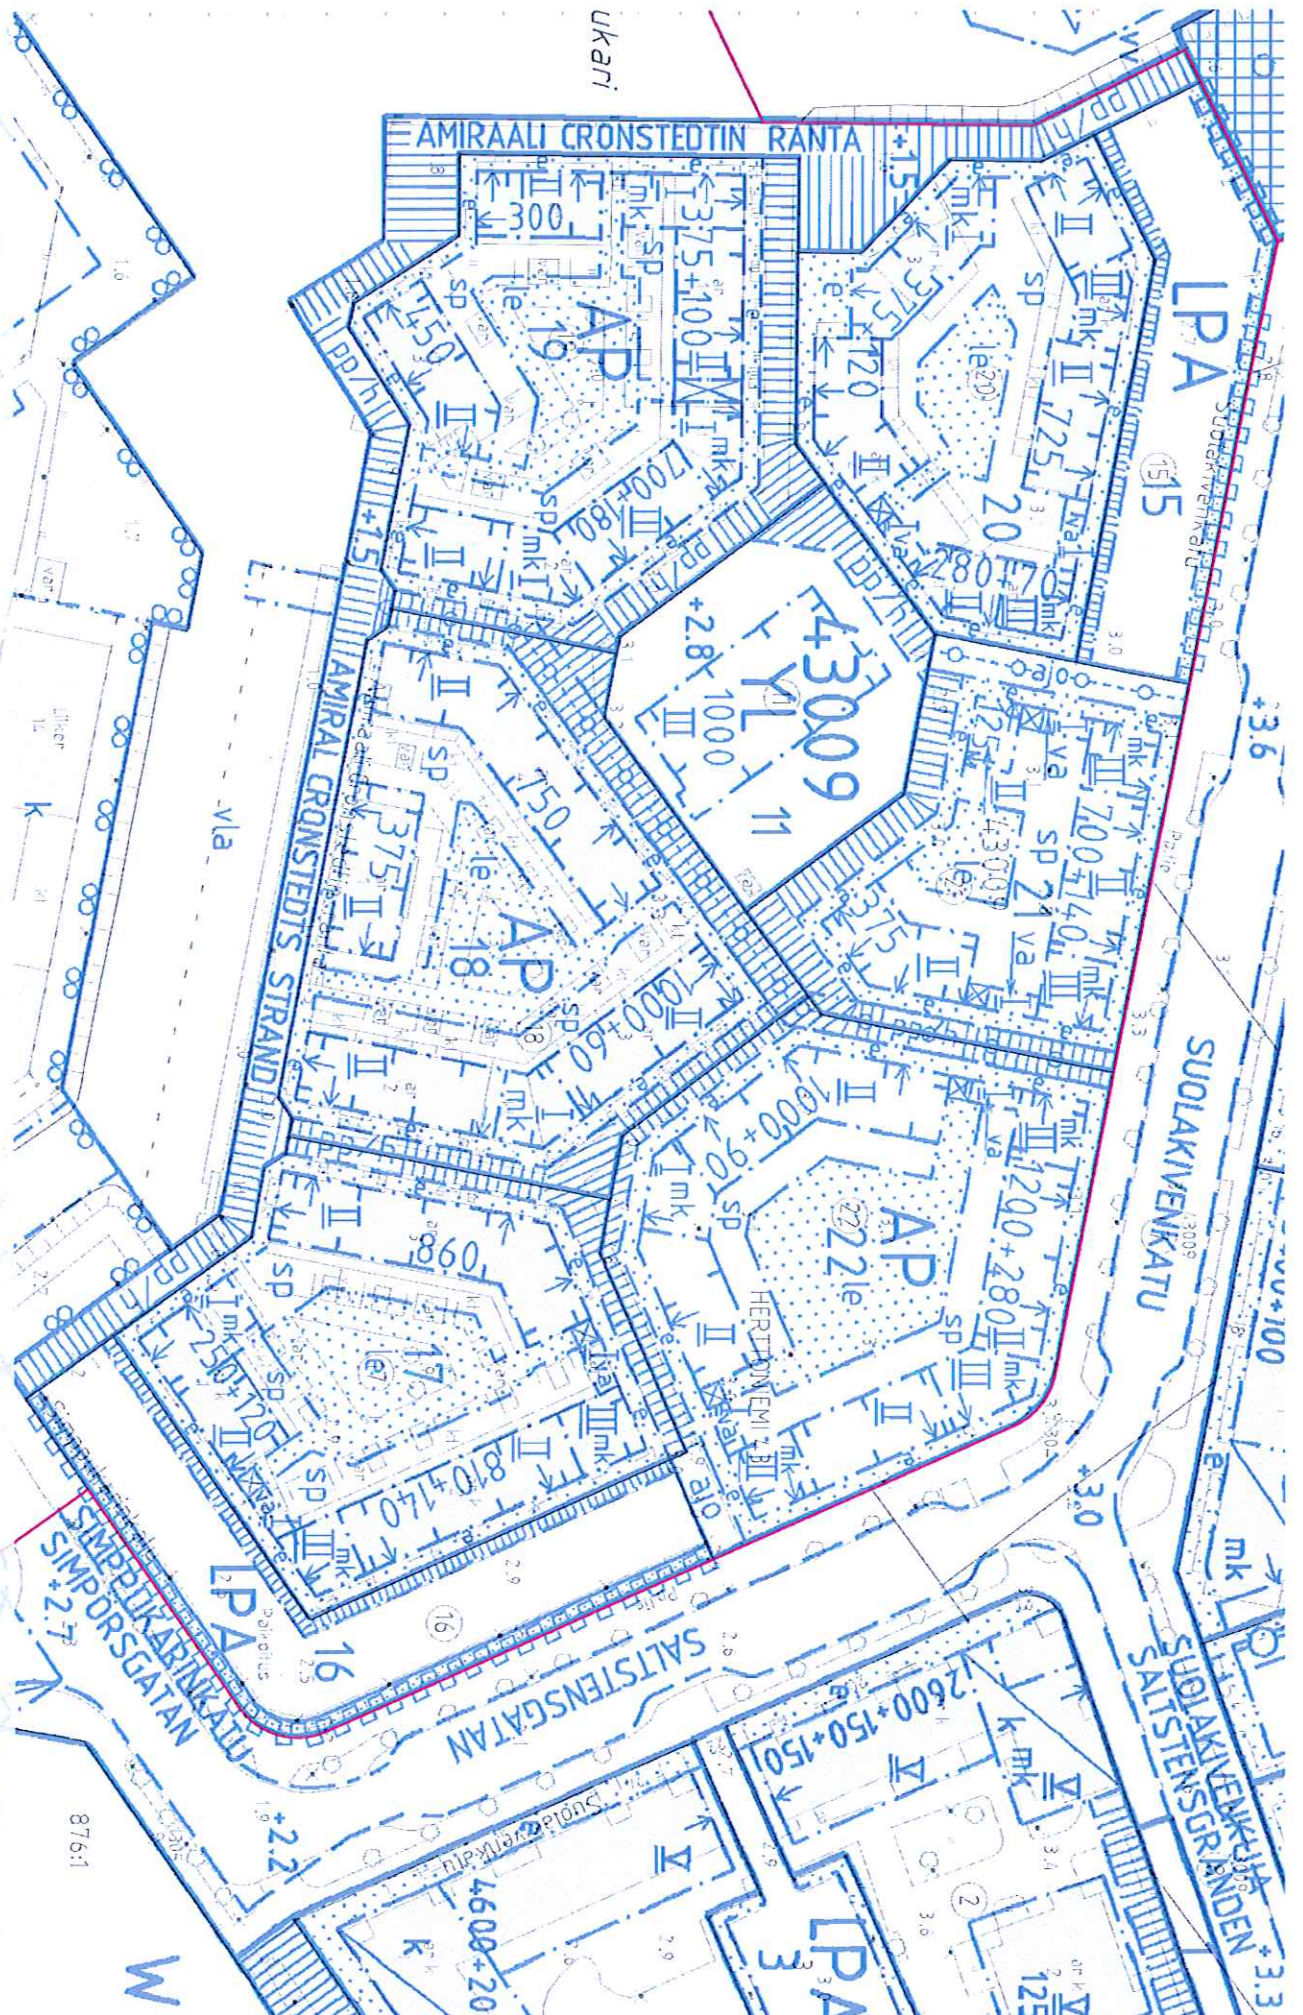

50 m

1:1 000

Kaupunkikartta, Ajantasa-asemakaava, Kaavahakemisto, kaavat, Kaavahakemisto, maanalaiset, Kaavahakemisto, nimenmuutos, Kaavahakemisto, KH:n nimenmuutos ©Helsingin kaupunki