




MYLLYPURON METROASEMAN PERUSKORJAUS  
HMT Arkkitehdit Oy  
HANKESUUNNITELMA/ARKKITEHTISUUNNITELMAT 02.09.2013

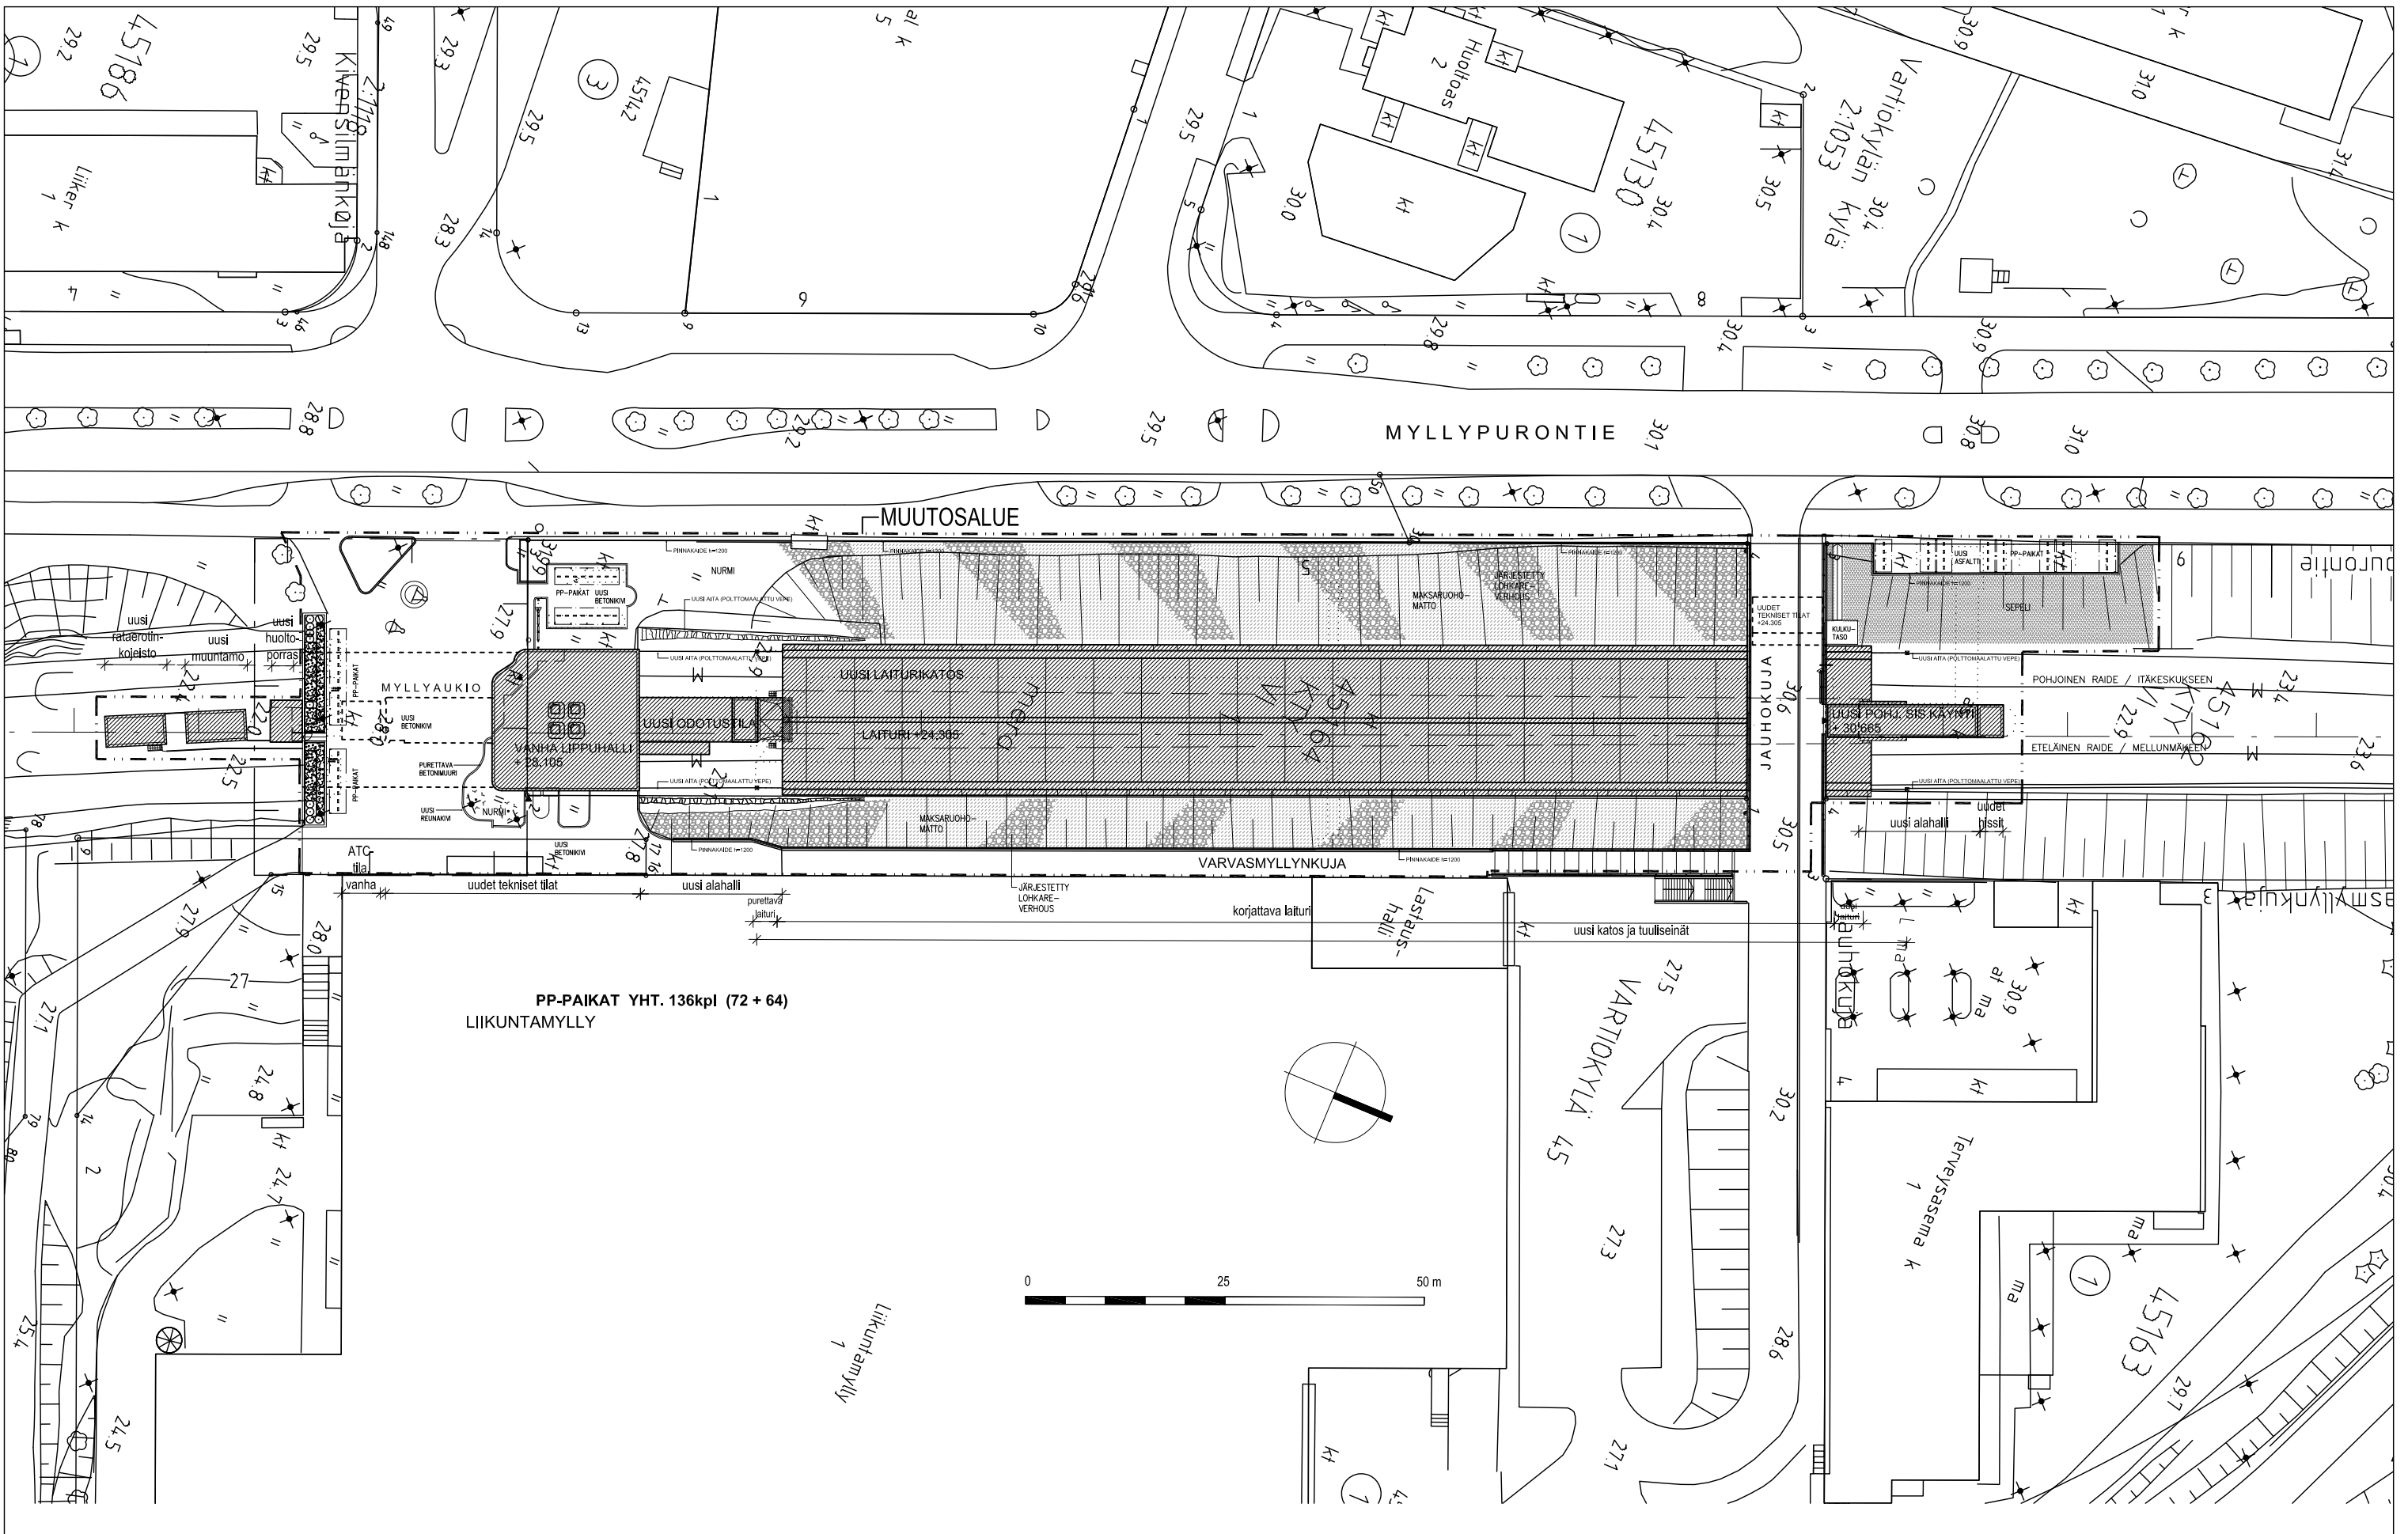


**Myllypuron metroaseman peruskorjaus  
HANKESUUNNITELMA**


**Asemapiirustus**

PVM.  
2.9.2013  
MK  
1:750


**HMT Arkkitehdit Oy**  
Hämeentie 155 C 00560 Helsinki

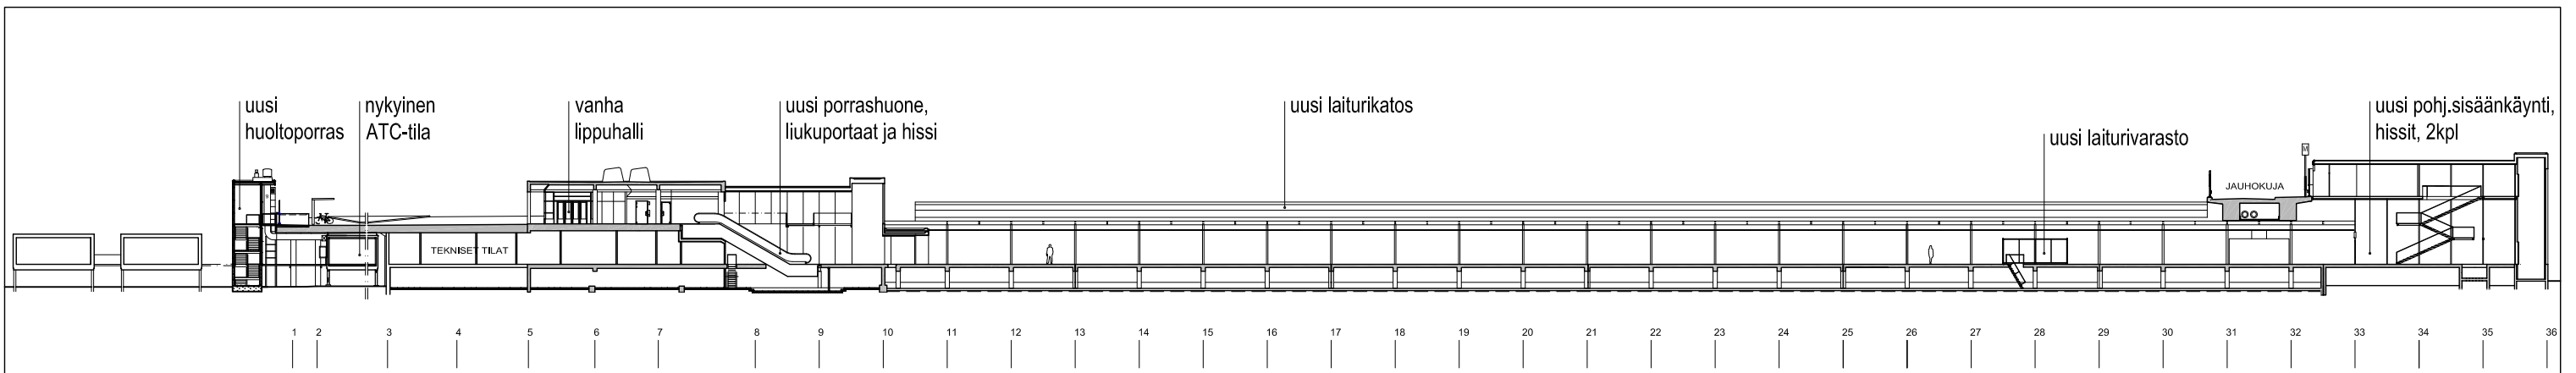


PITUUSLEIKKAUS, 1:600

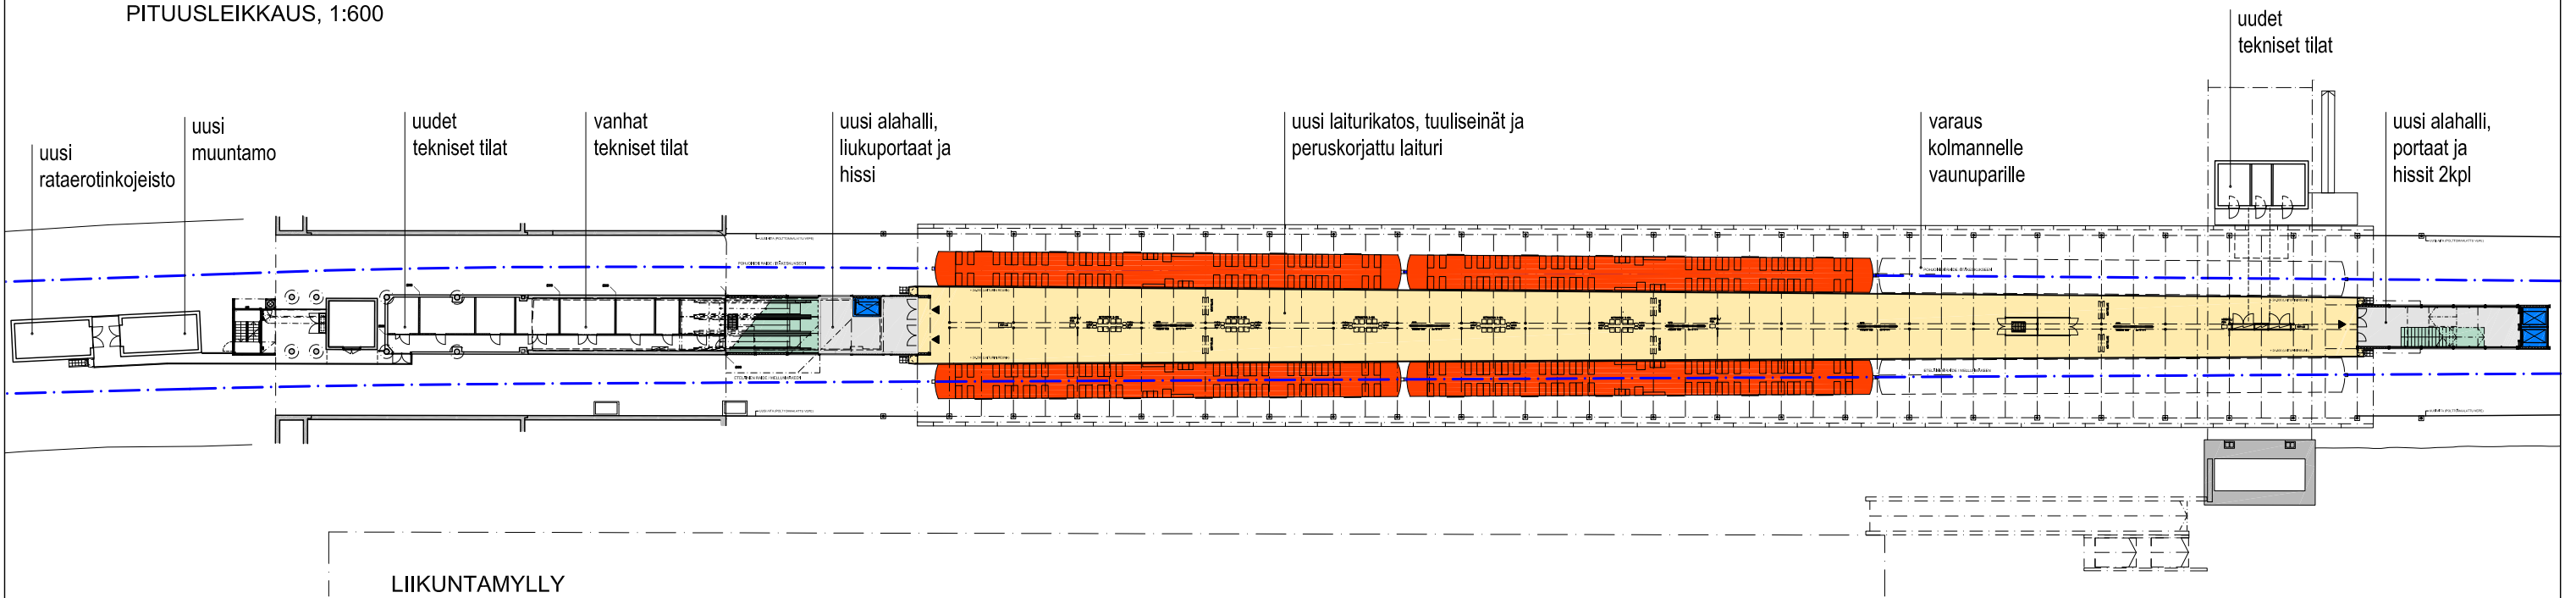



POHJAPIIRUSTUS, 1:600

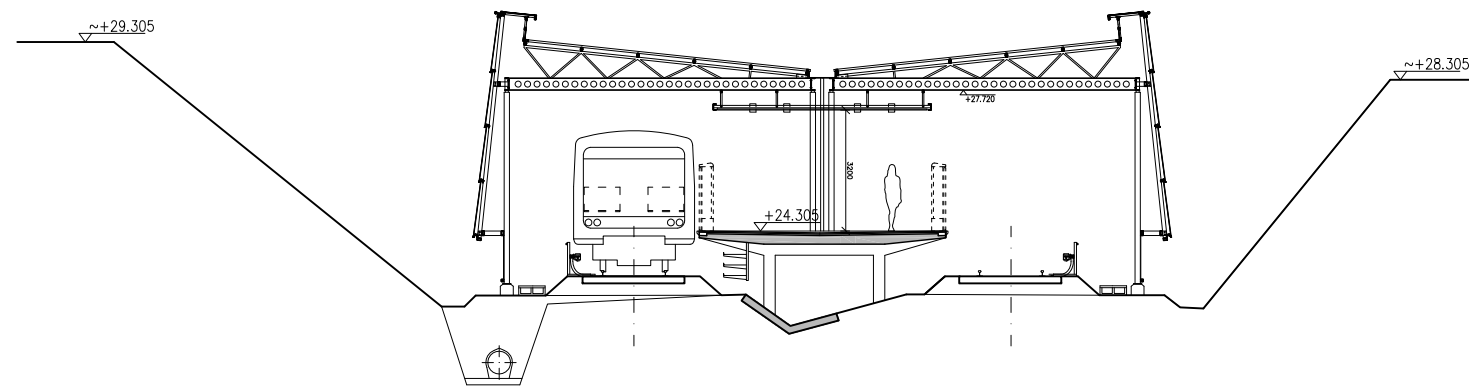


POIKKILEIKKAUS, 1:200

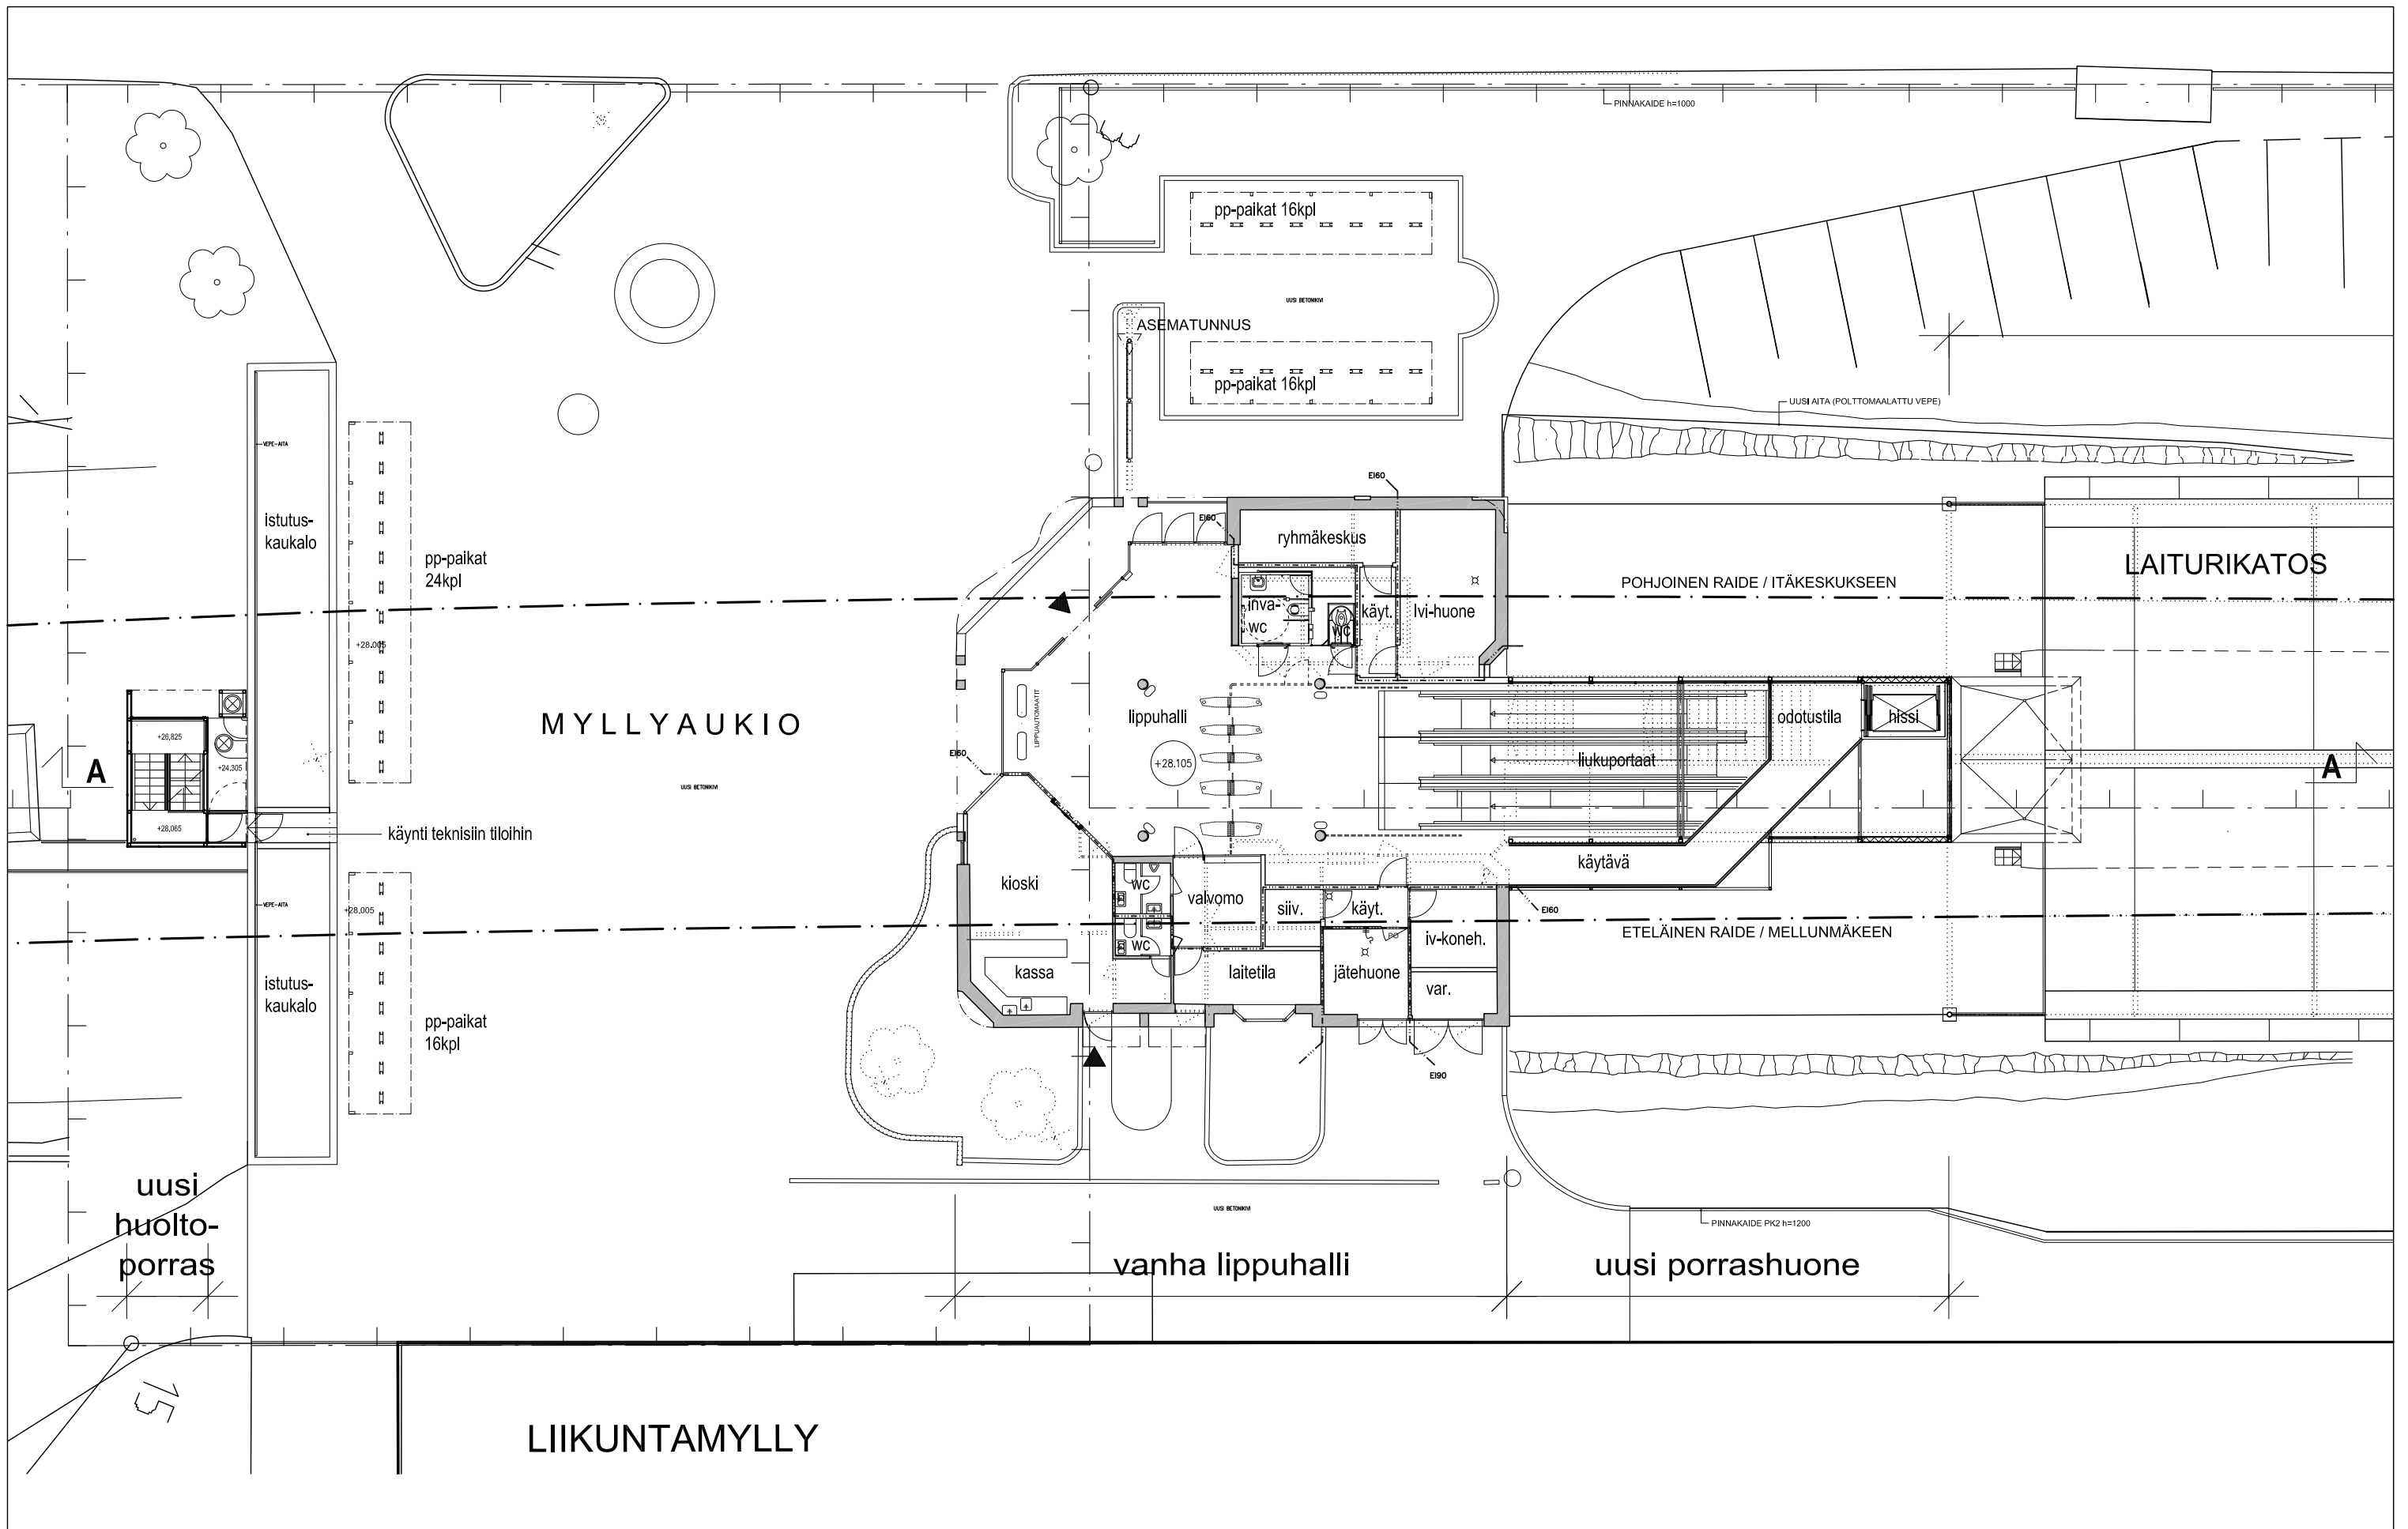

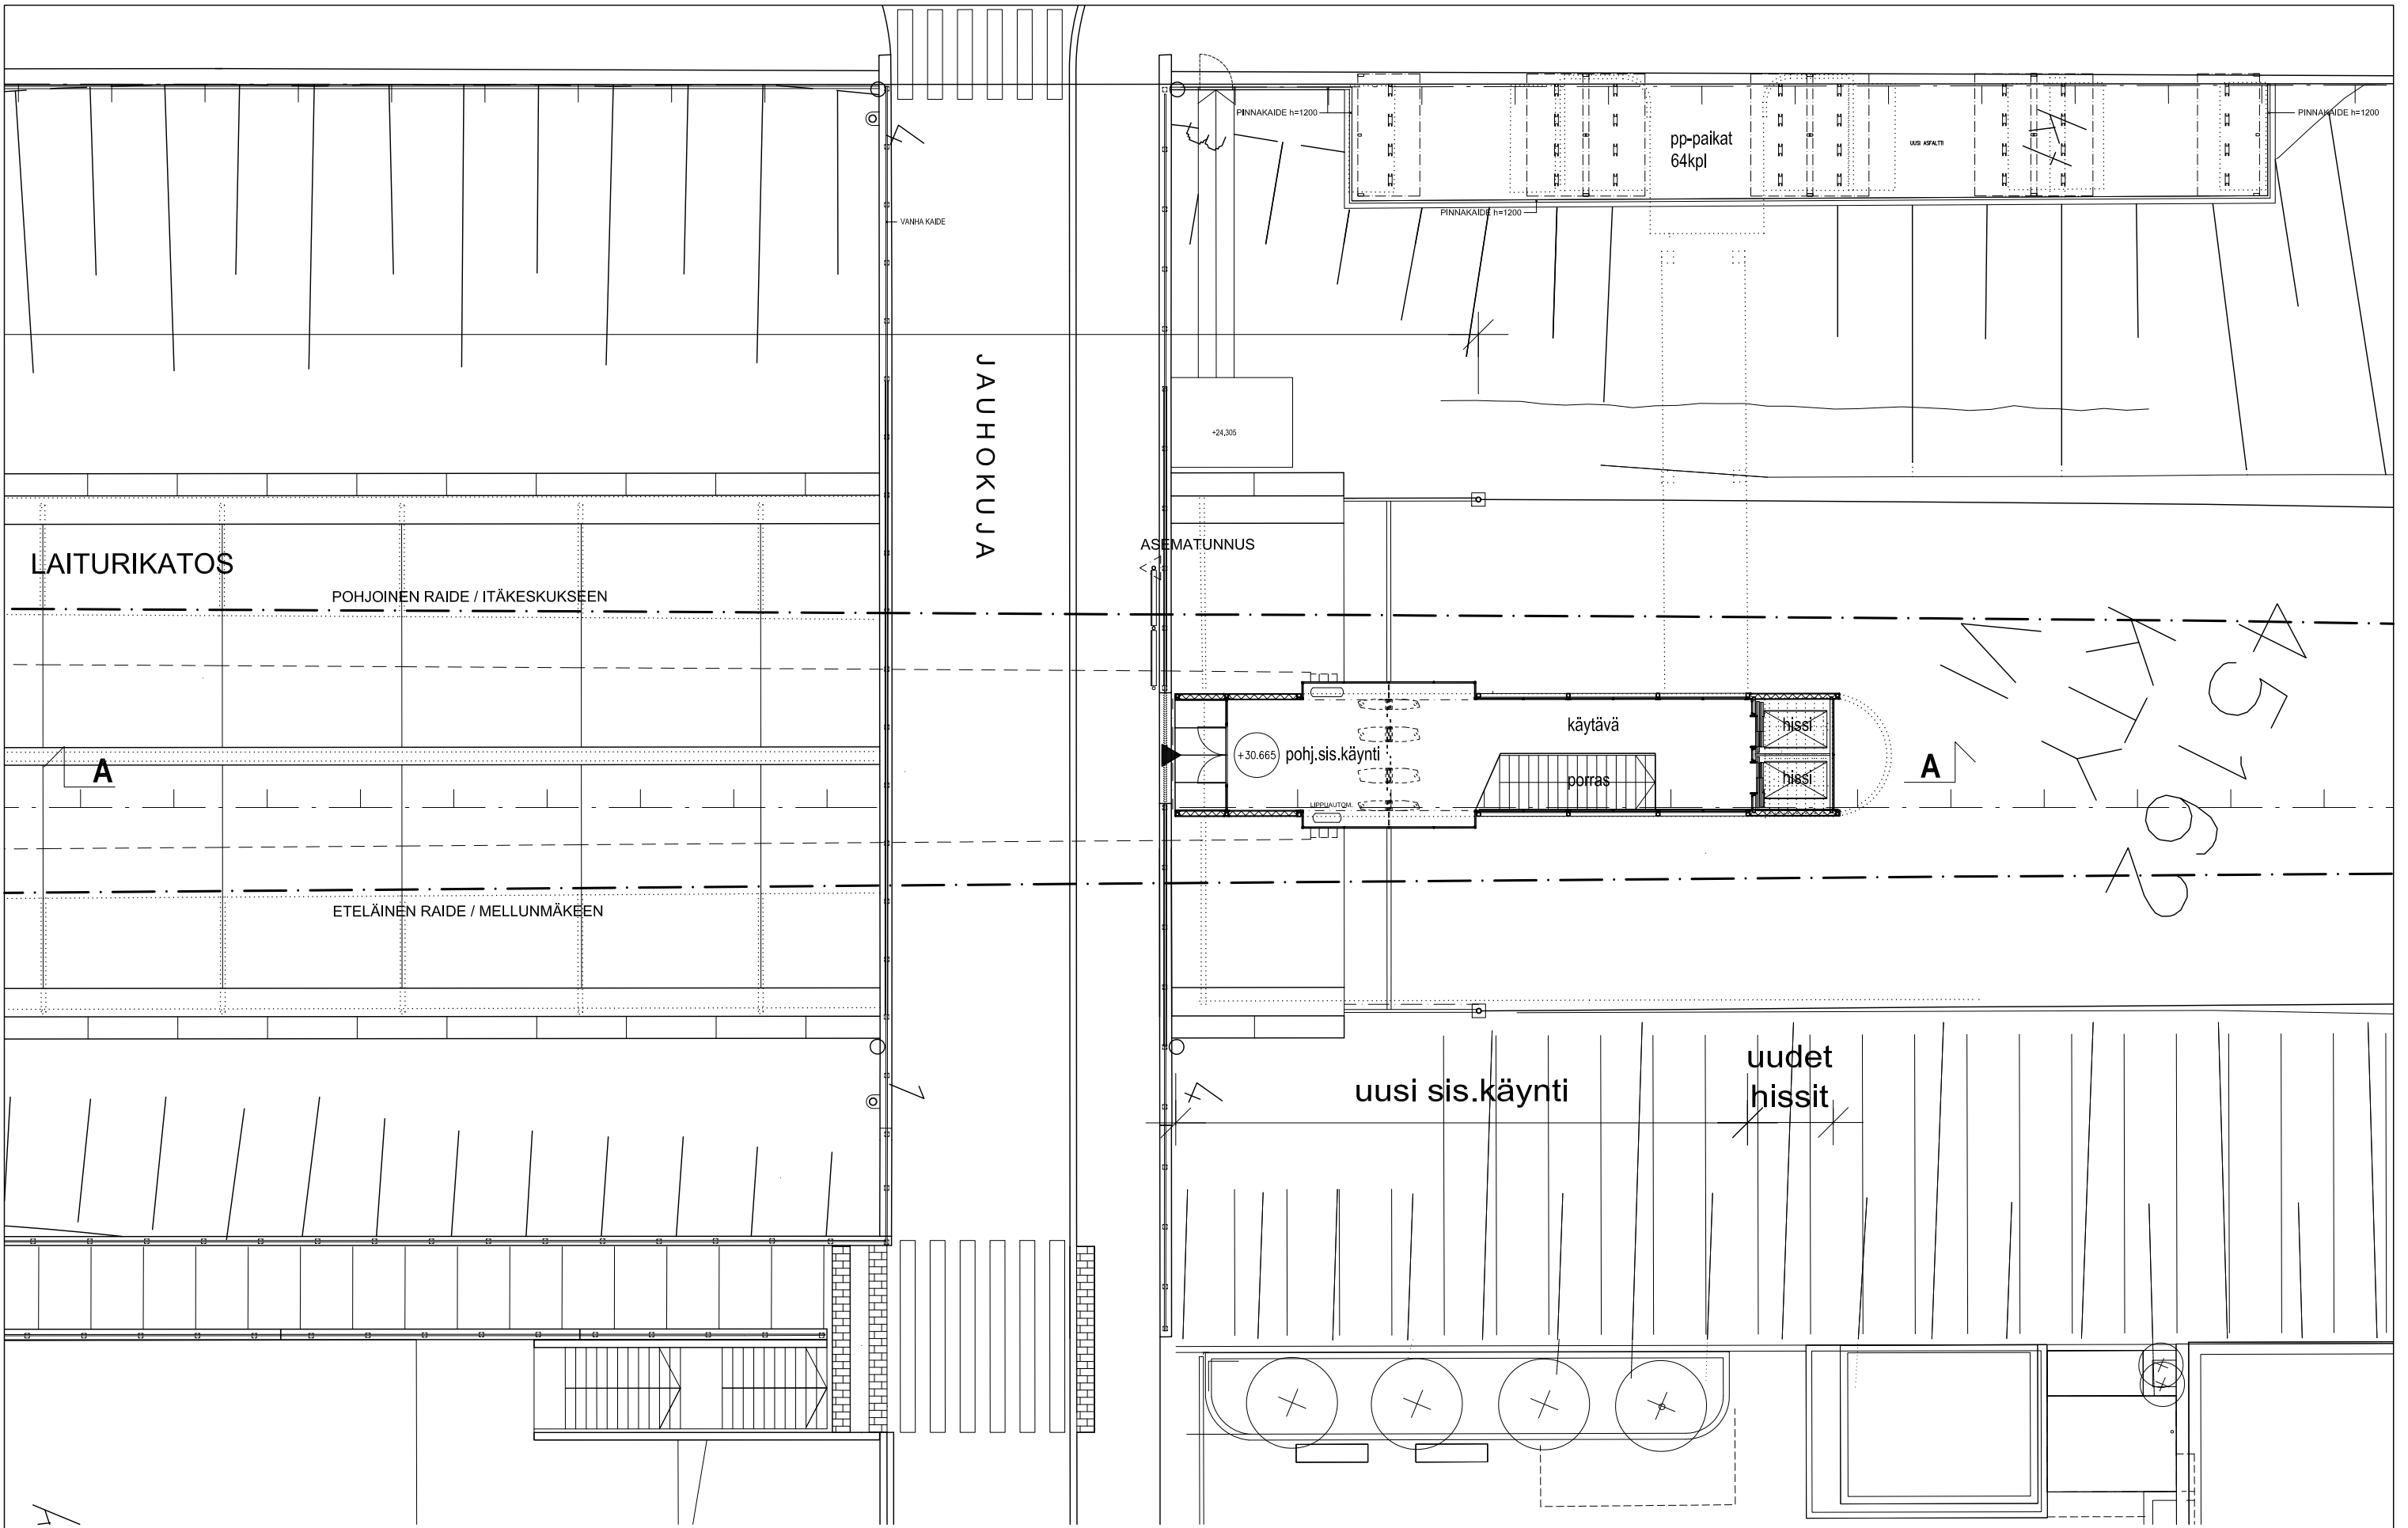


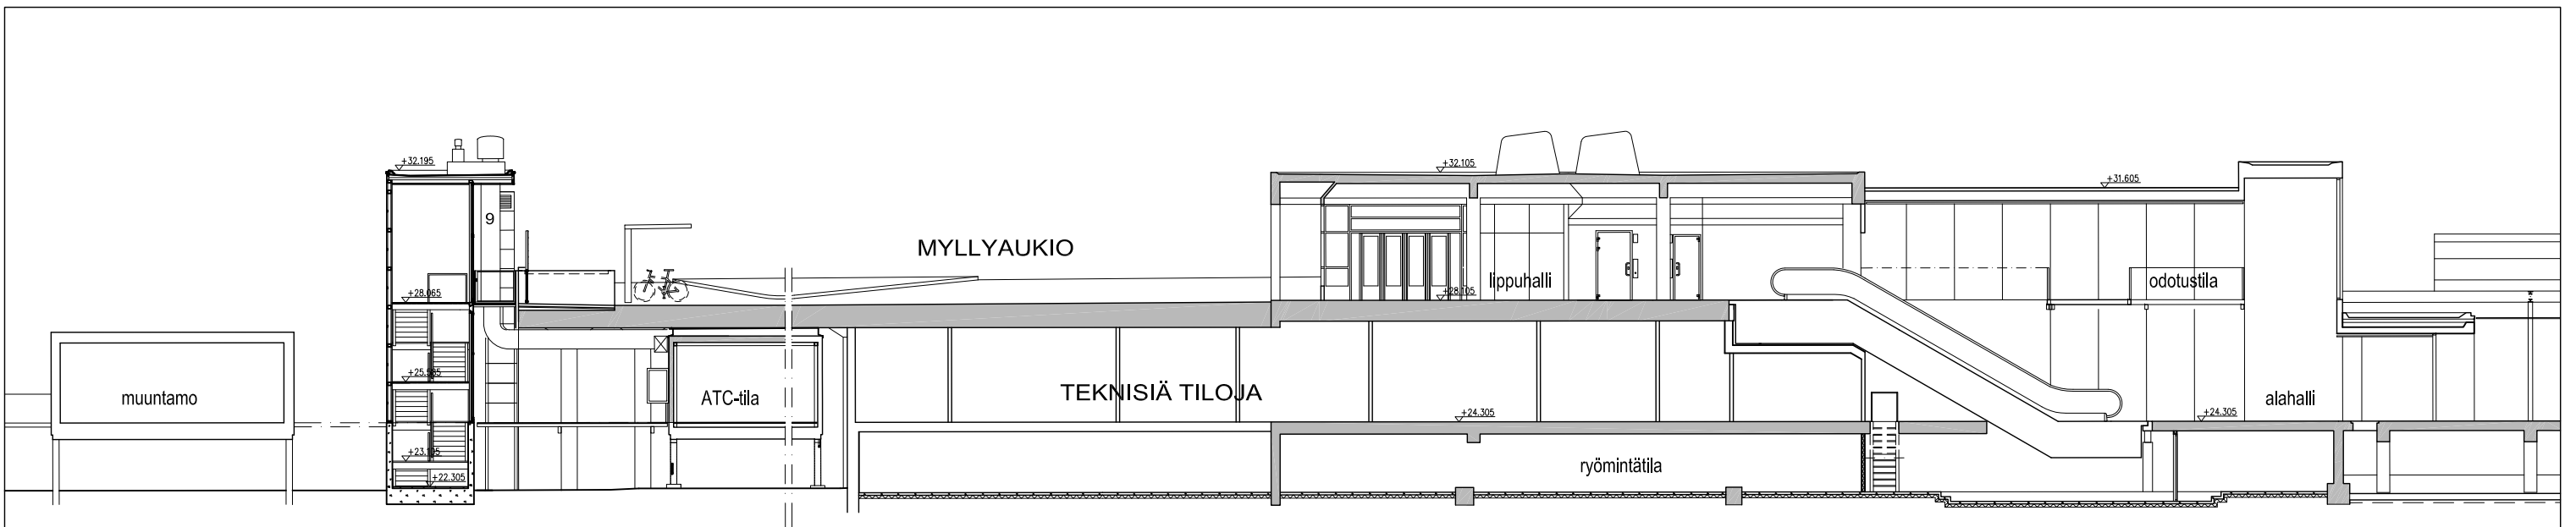


PITUUSLEIKKAUS A-A, 1:200

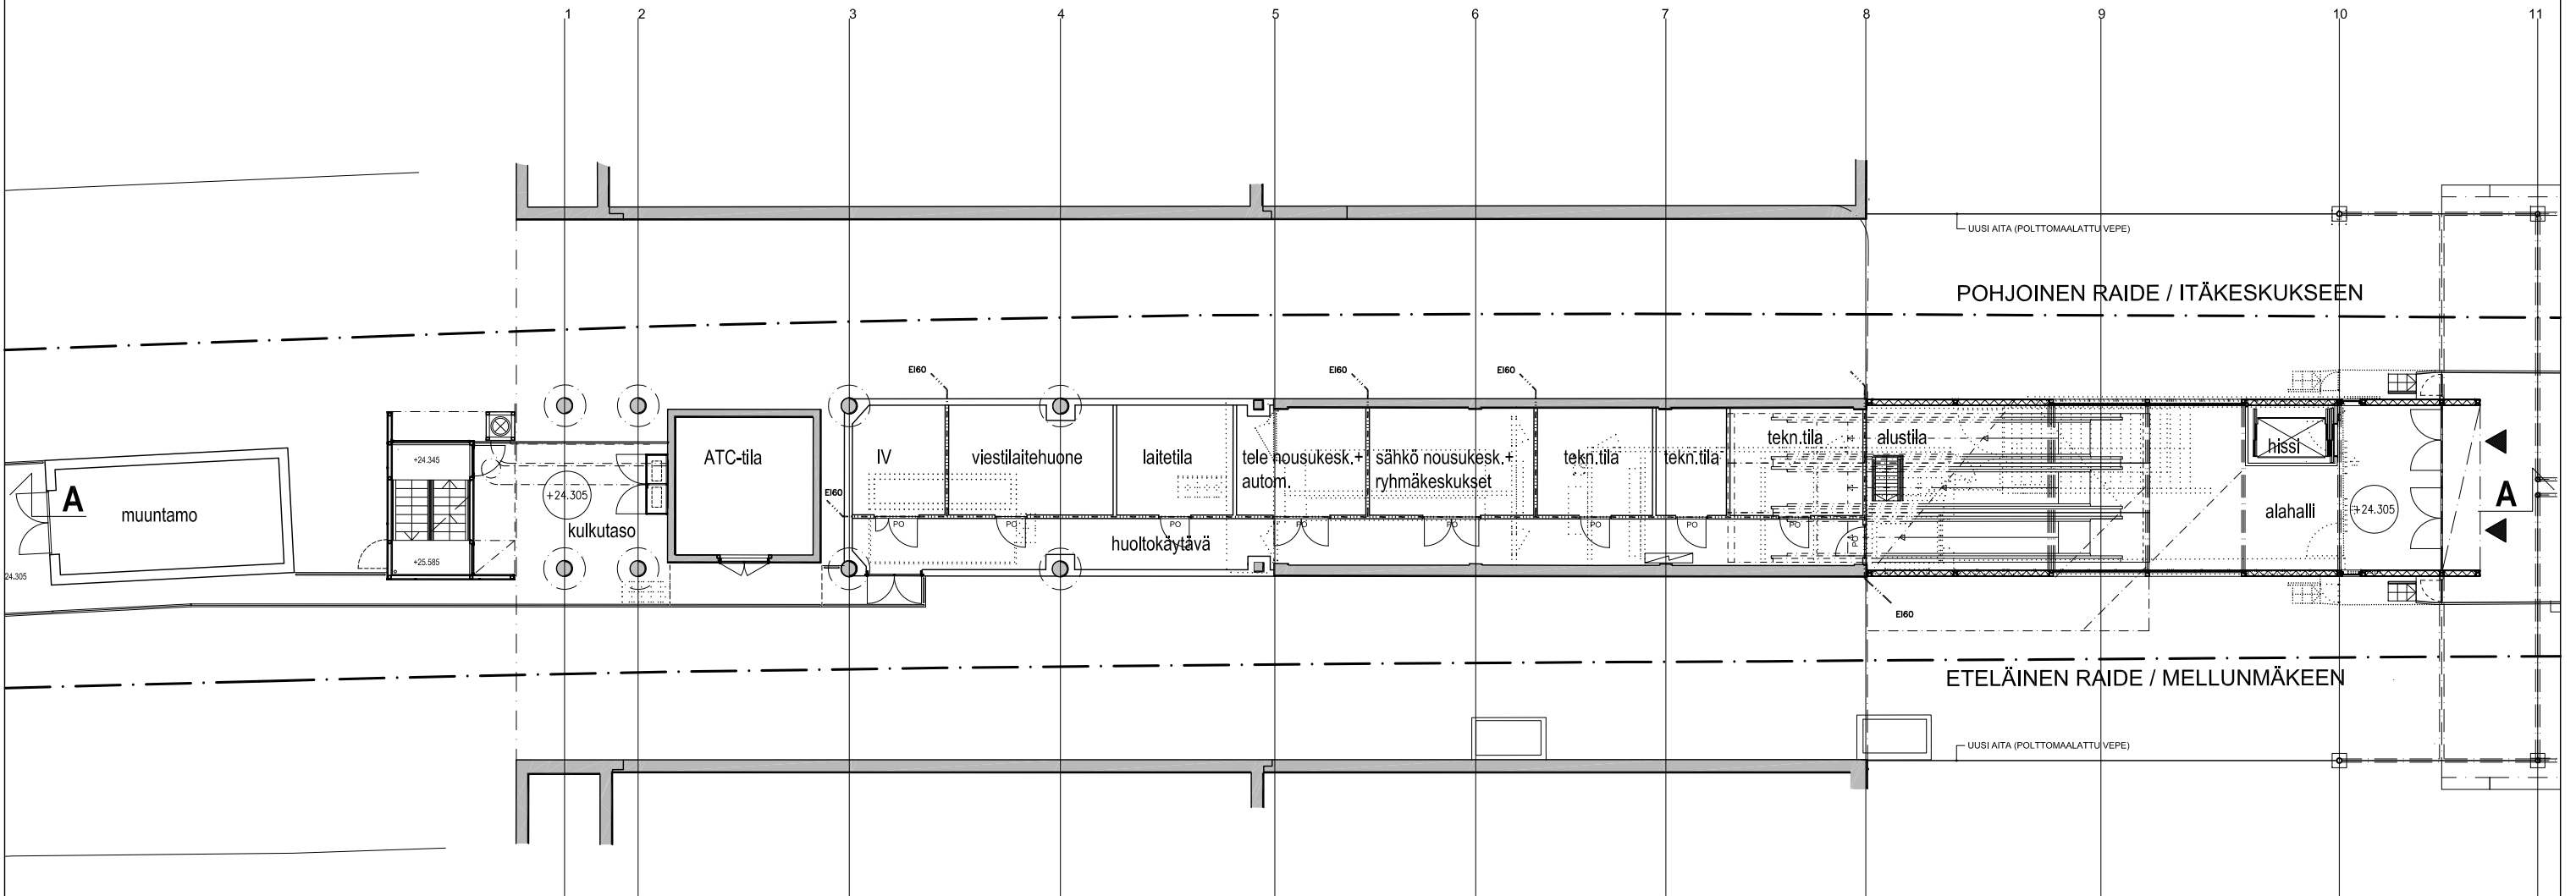


POHJAPIIRUSTUS, LAITURITASO, 1:200

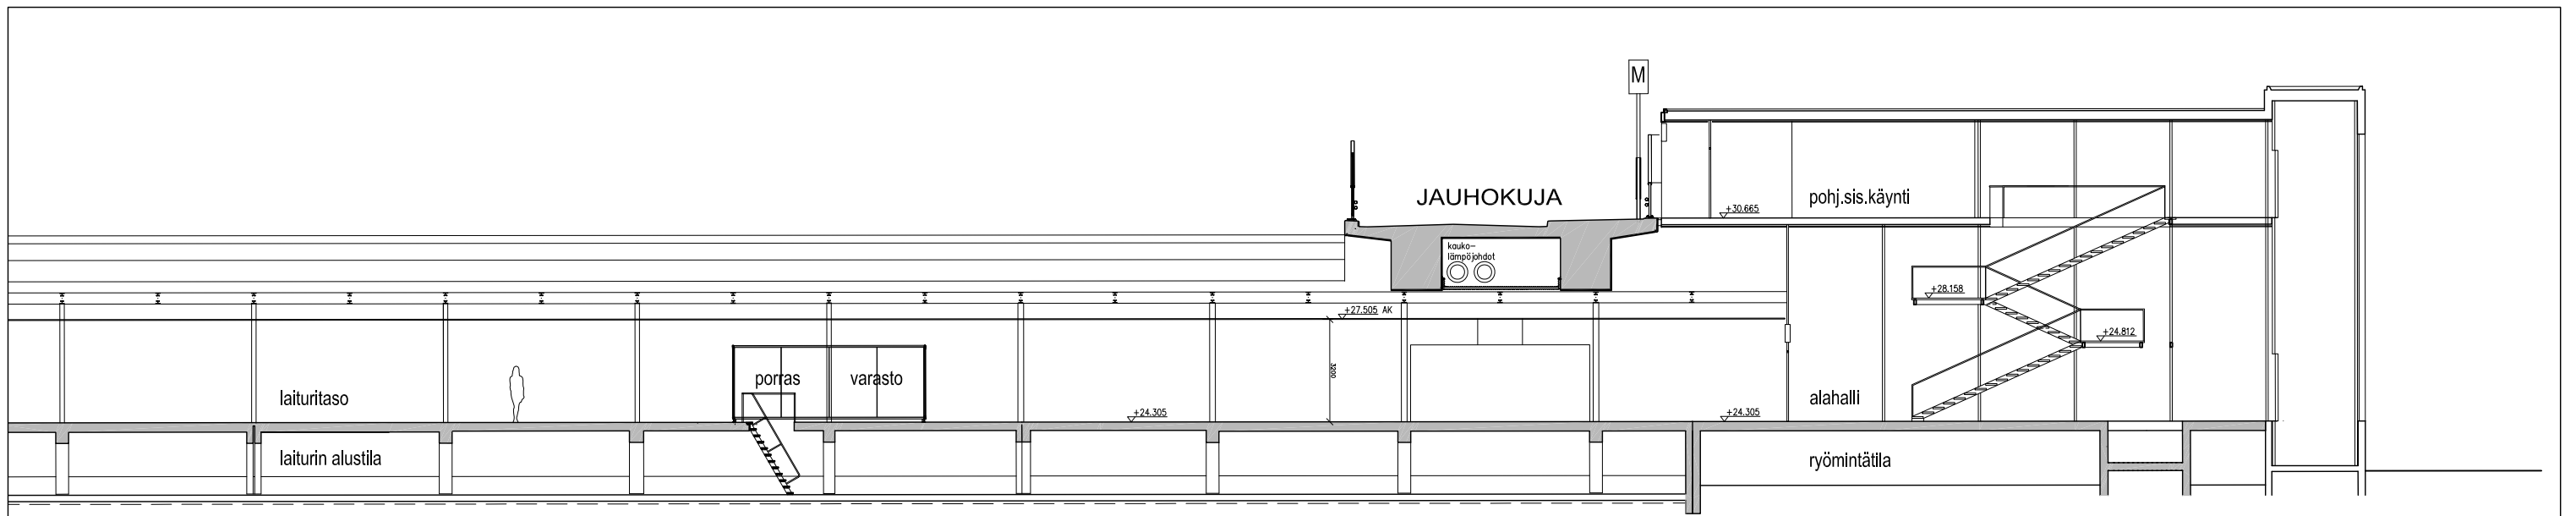

PITUUSLEIKKAUS A-A, 1:200

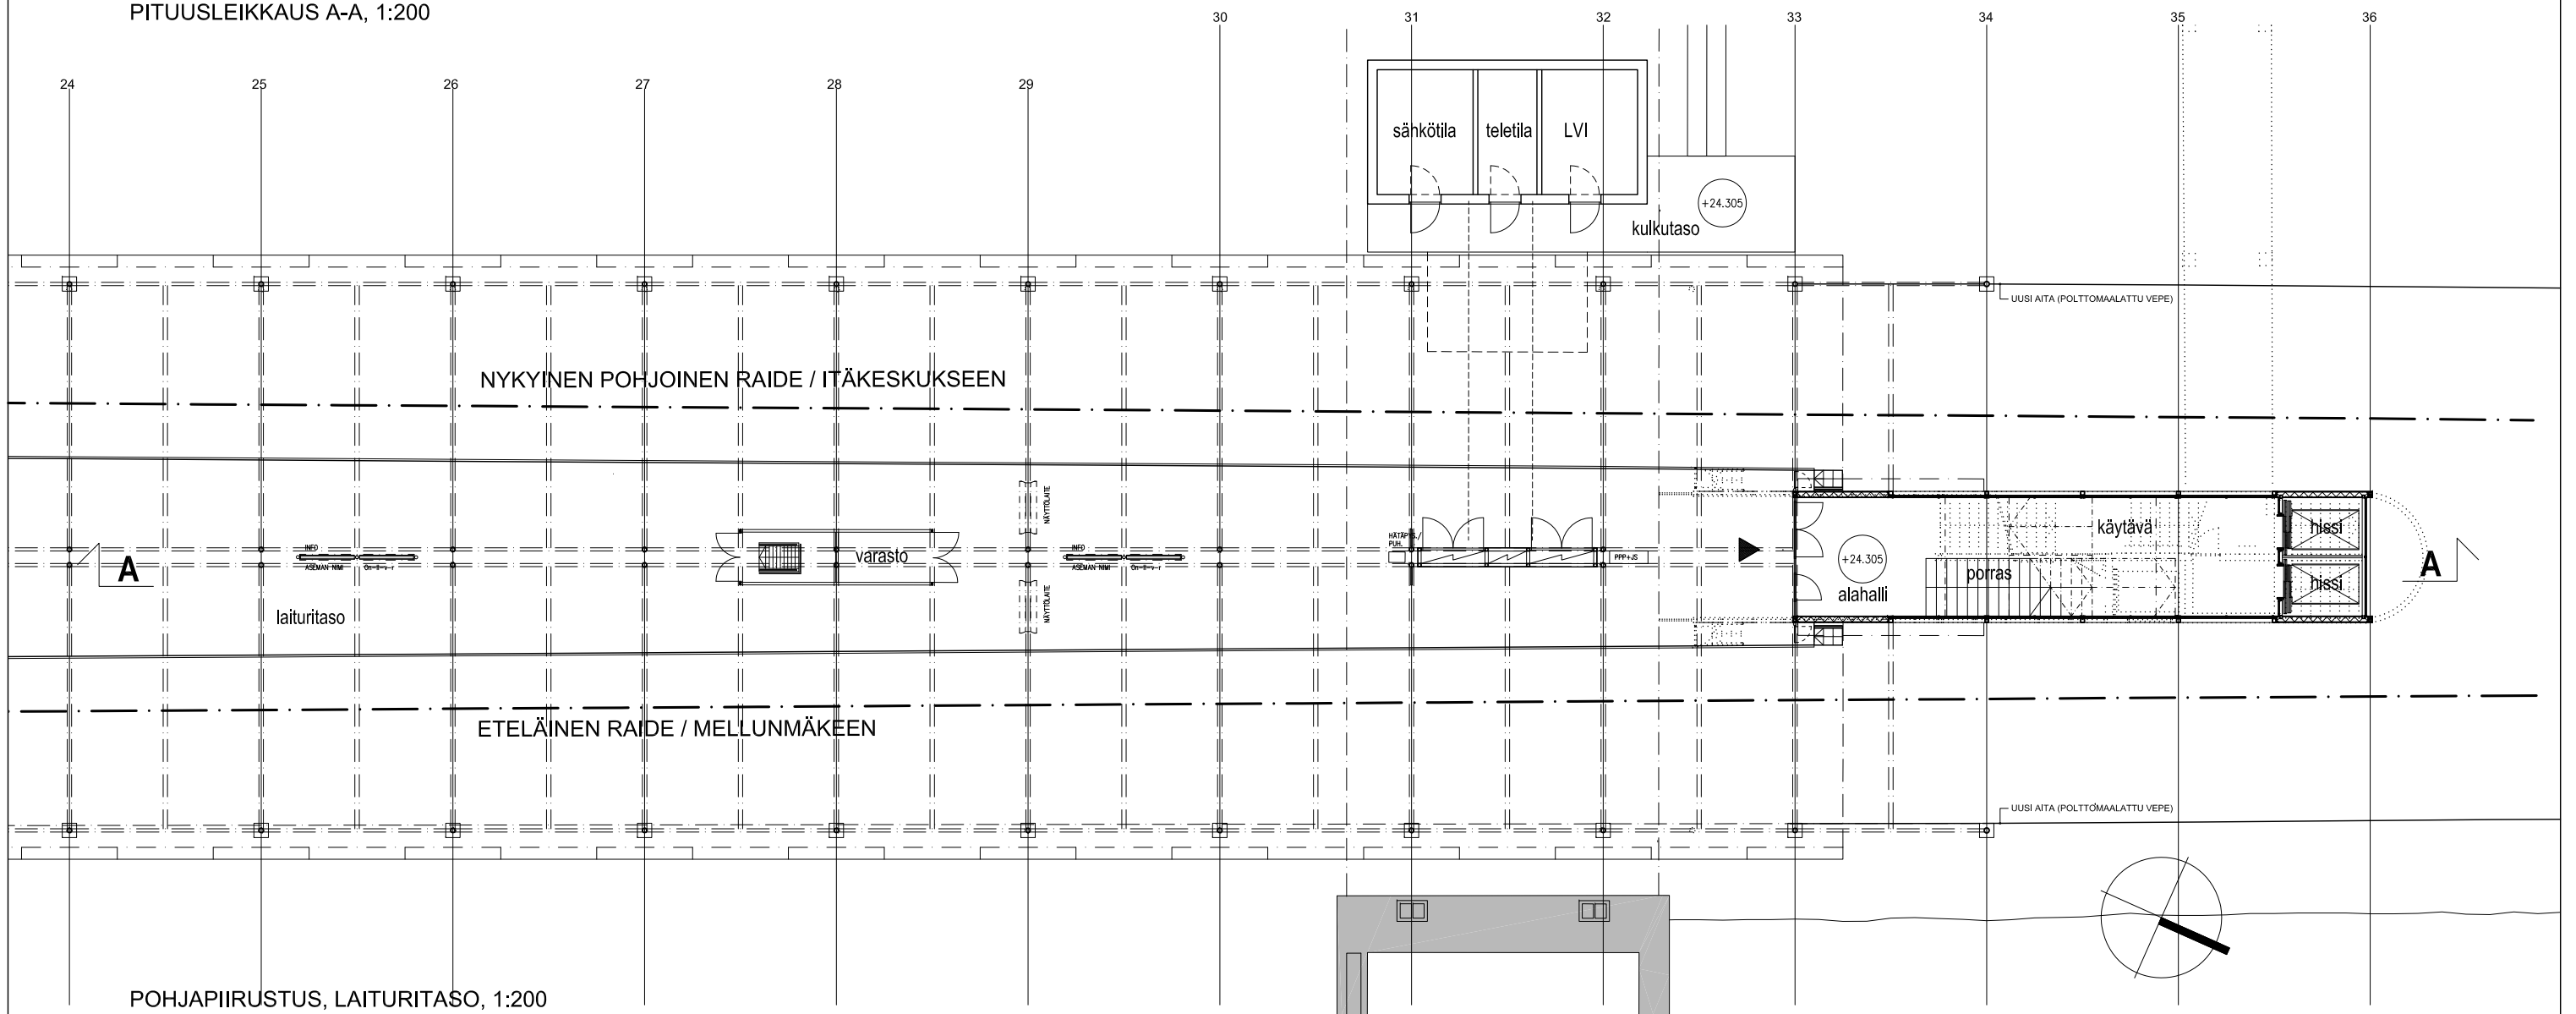

POHJAPIIRUSTUS, LAITURITASO, 1:200

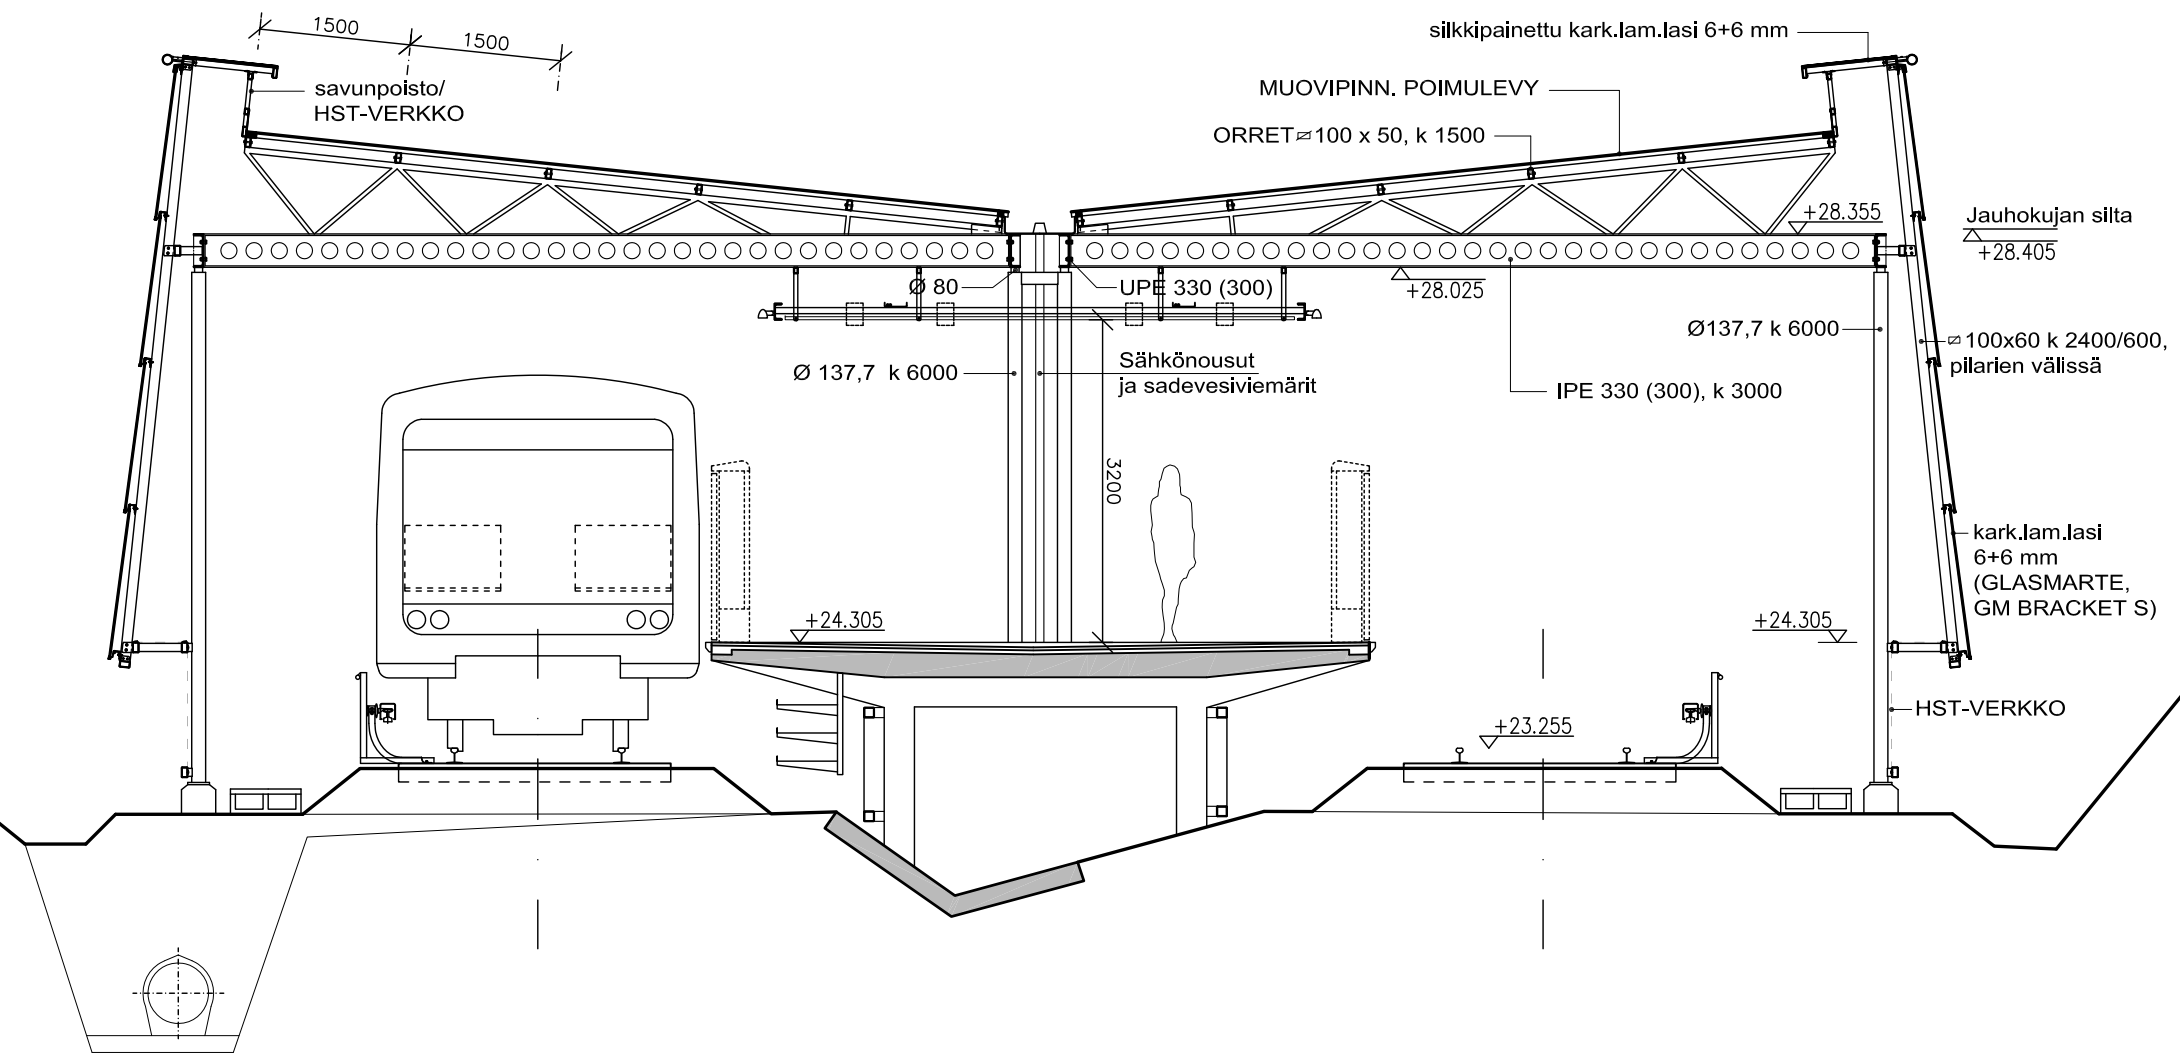

POIKKILEIKKAUS, 1:75


**Myllypuron metroaseman peruskorjaus  
HANKESUUNNITELMA**

Poikkileikkaus


PVM.	2.9.2013
MK	1:75

**HMT Arkkitehdit Oy**  
Hämeentie 155 C 00560 Helsinki



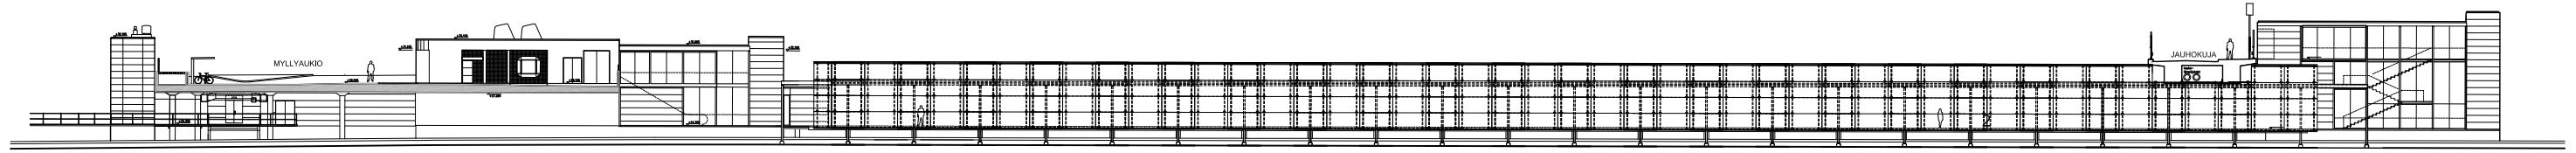


JULKISIVU ITÄÄN, 1:600

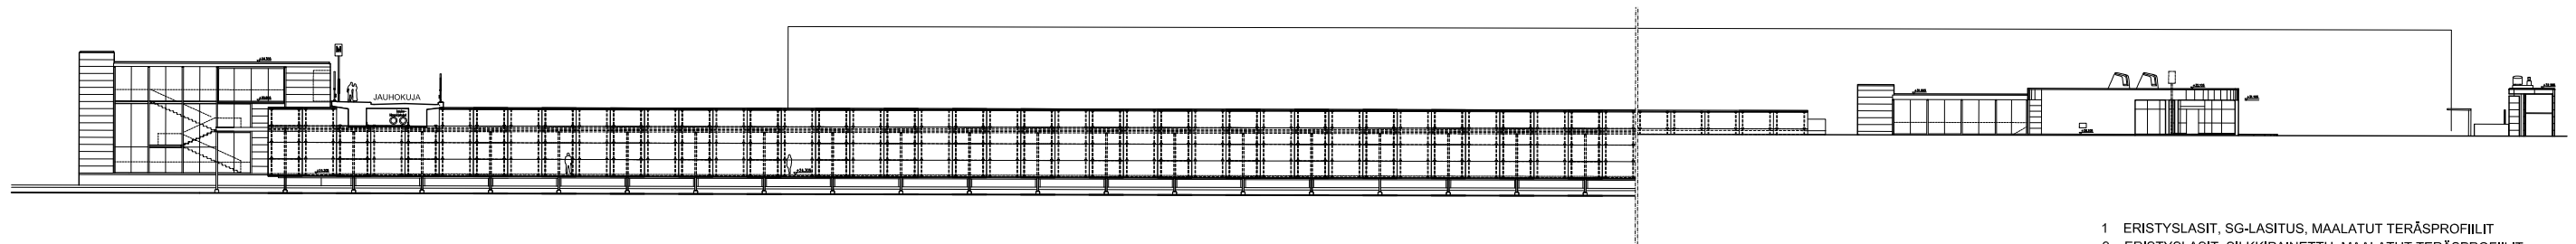


JULKISIVU LÄNTEEN, 1:600


- 1 ERISTYSLASIT, SG-LASITUS, MAALATUT TERÄSPROFIILIT
- 2 ERISTYSLASIT, SILKKIPAINETTU, MAALATUT TERÄSPROFIILIT
- 3 COMPOSER-LEVY, PULVERIPOLTTOMAALATTU
- 4 MAALATTU BETONI
- 5 LAMINOITU, KARKAISTU LASI, MAALATUT TERÄSPROFIILIT
- 6 RST-LASIOVET
- 7 POLTTOMAALATTU TERÄSOVI
- 8 LASITETTU KERAAMINEN LAATTA
- 9 MAALATTU TERÄS

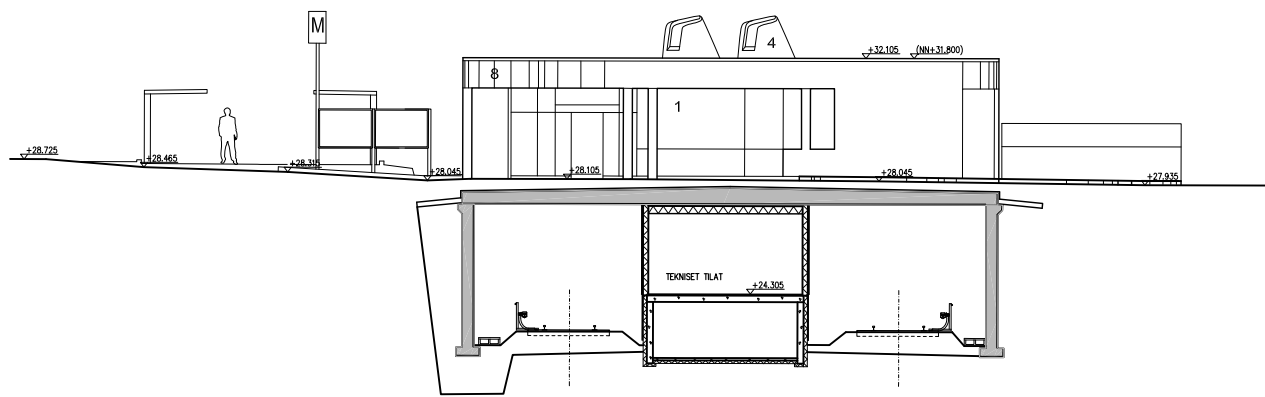


JULKISIVU MYLLYAUKIOLLE, 1:250

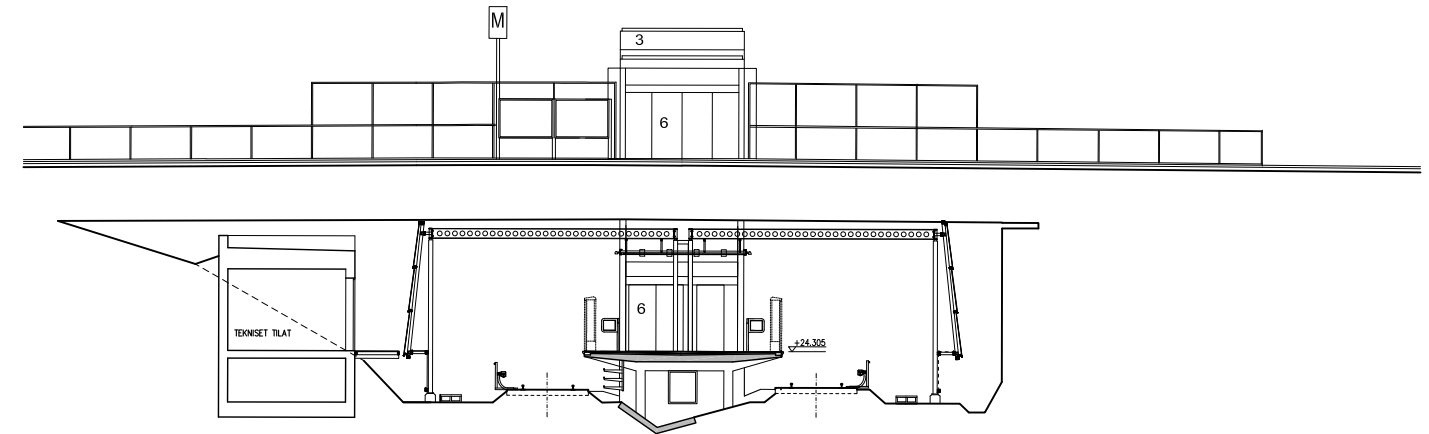

JULKISIVU JAUHOKUJALLE, 1:250

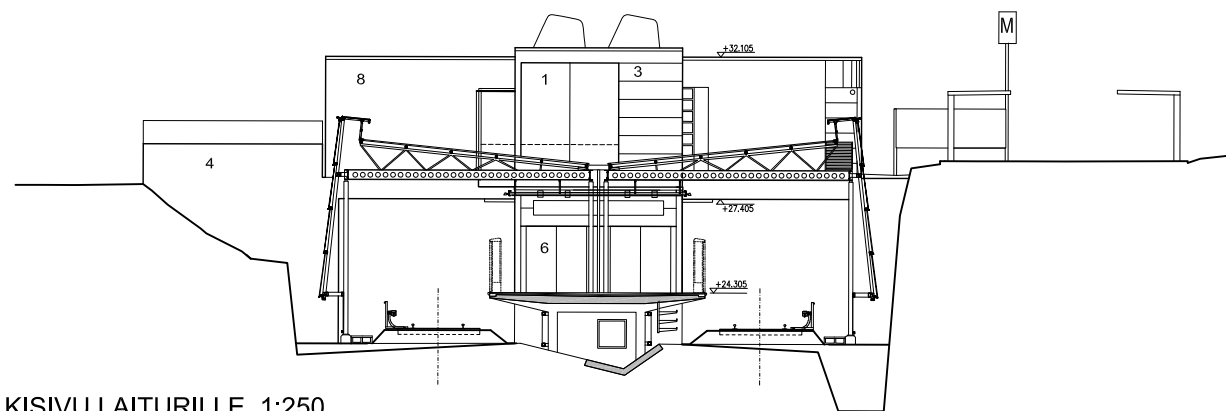

JULKISIVU LAITURILLE, 1:250

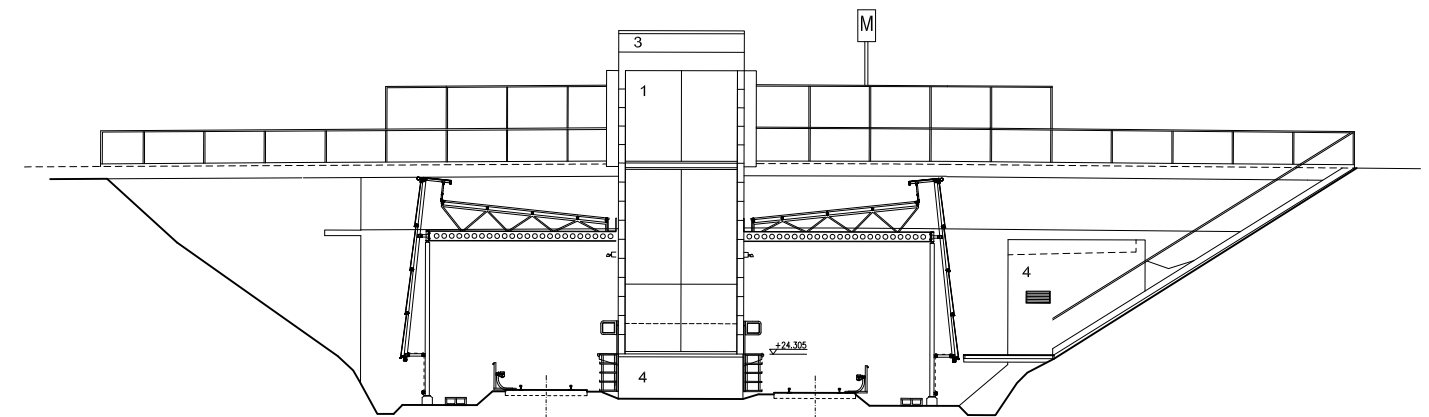

JULKISIVU POHJOISEEN, 1:250