



HAKANIEMEN METROASEMAN LIPPUHALLI
 PERUSKORJAUS
 ASEMAPIIRUSTUS
 PES-ARKKITEHDIT
 HANKESUUNNITELMA 30.9.2013

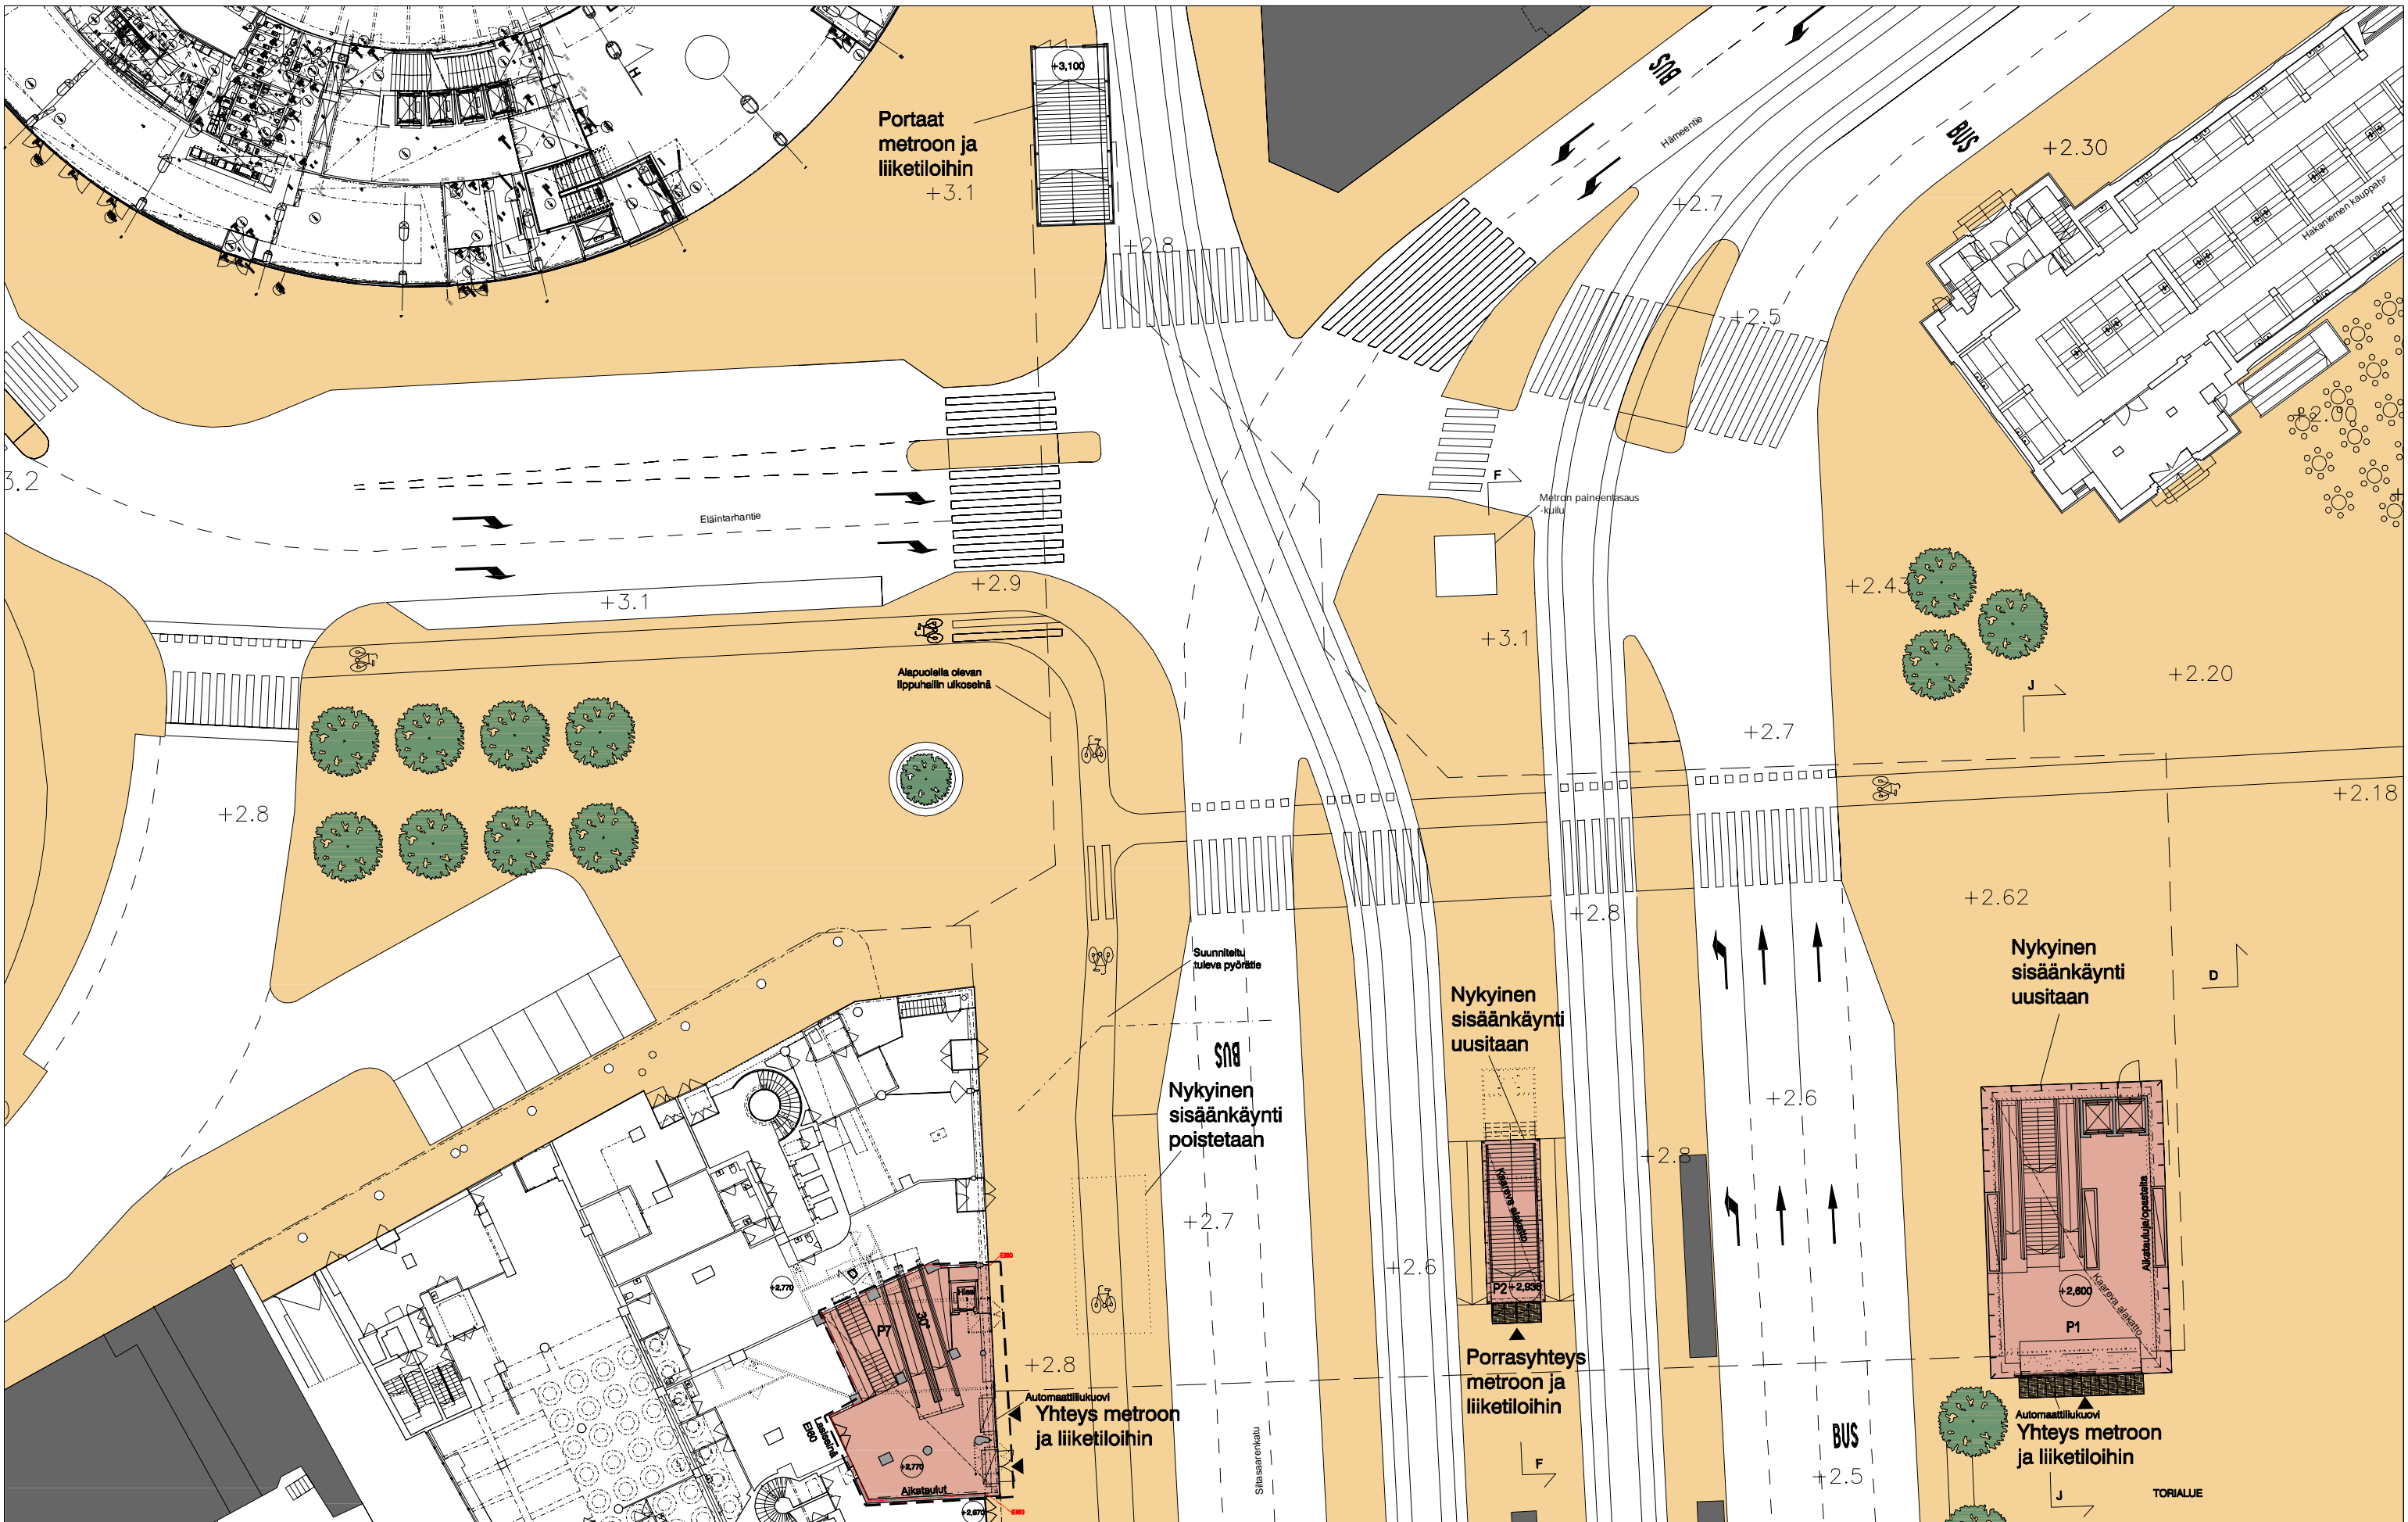

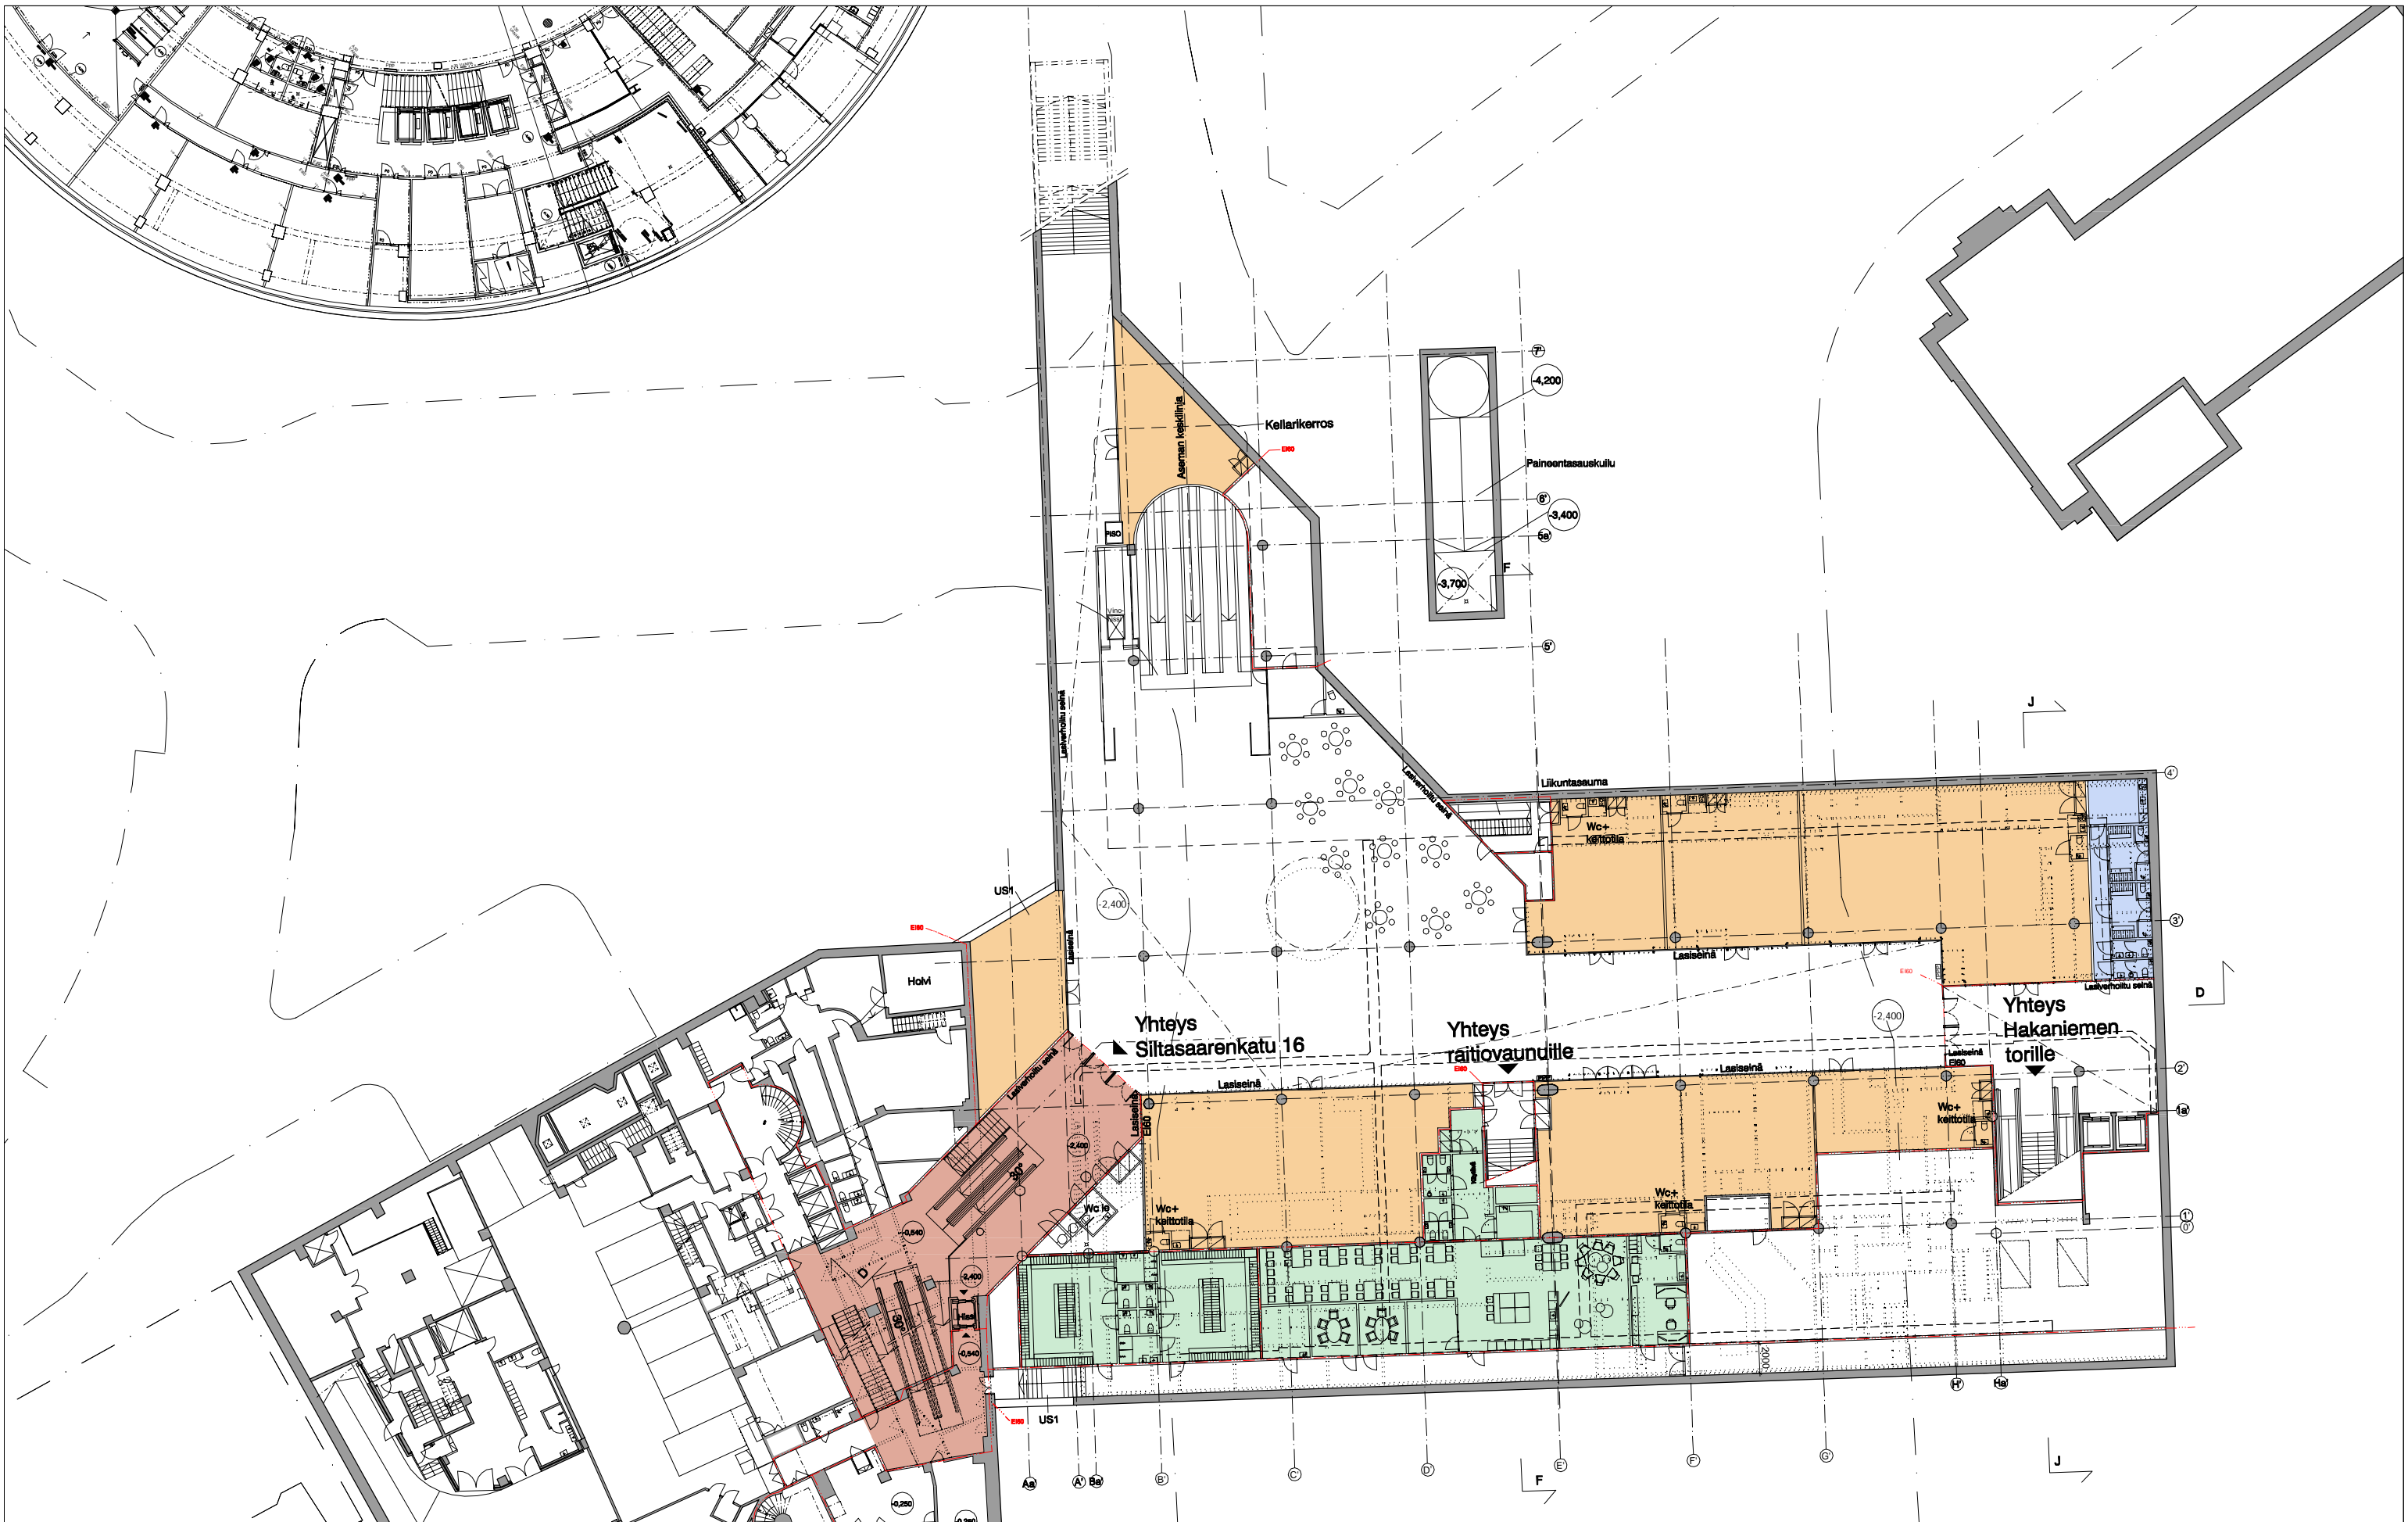

HKL


HSL

Liiketilat


Siltasaarenkatu 16




HAKANIEMEN METROASEMAN LIPPUHALLI
 PERUSKORJAUS
 POHJAPIRUSTUS, -1 KERROS
 PES-ARKKITEHDIT
 HANKESUUNNITELMA 30.9.2013

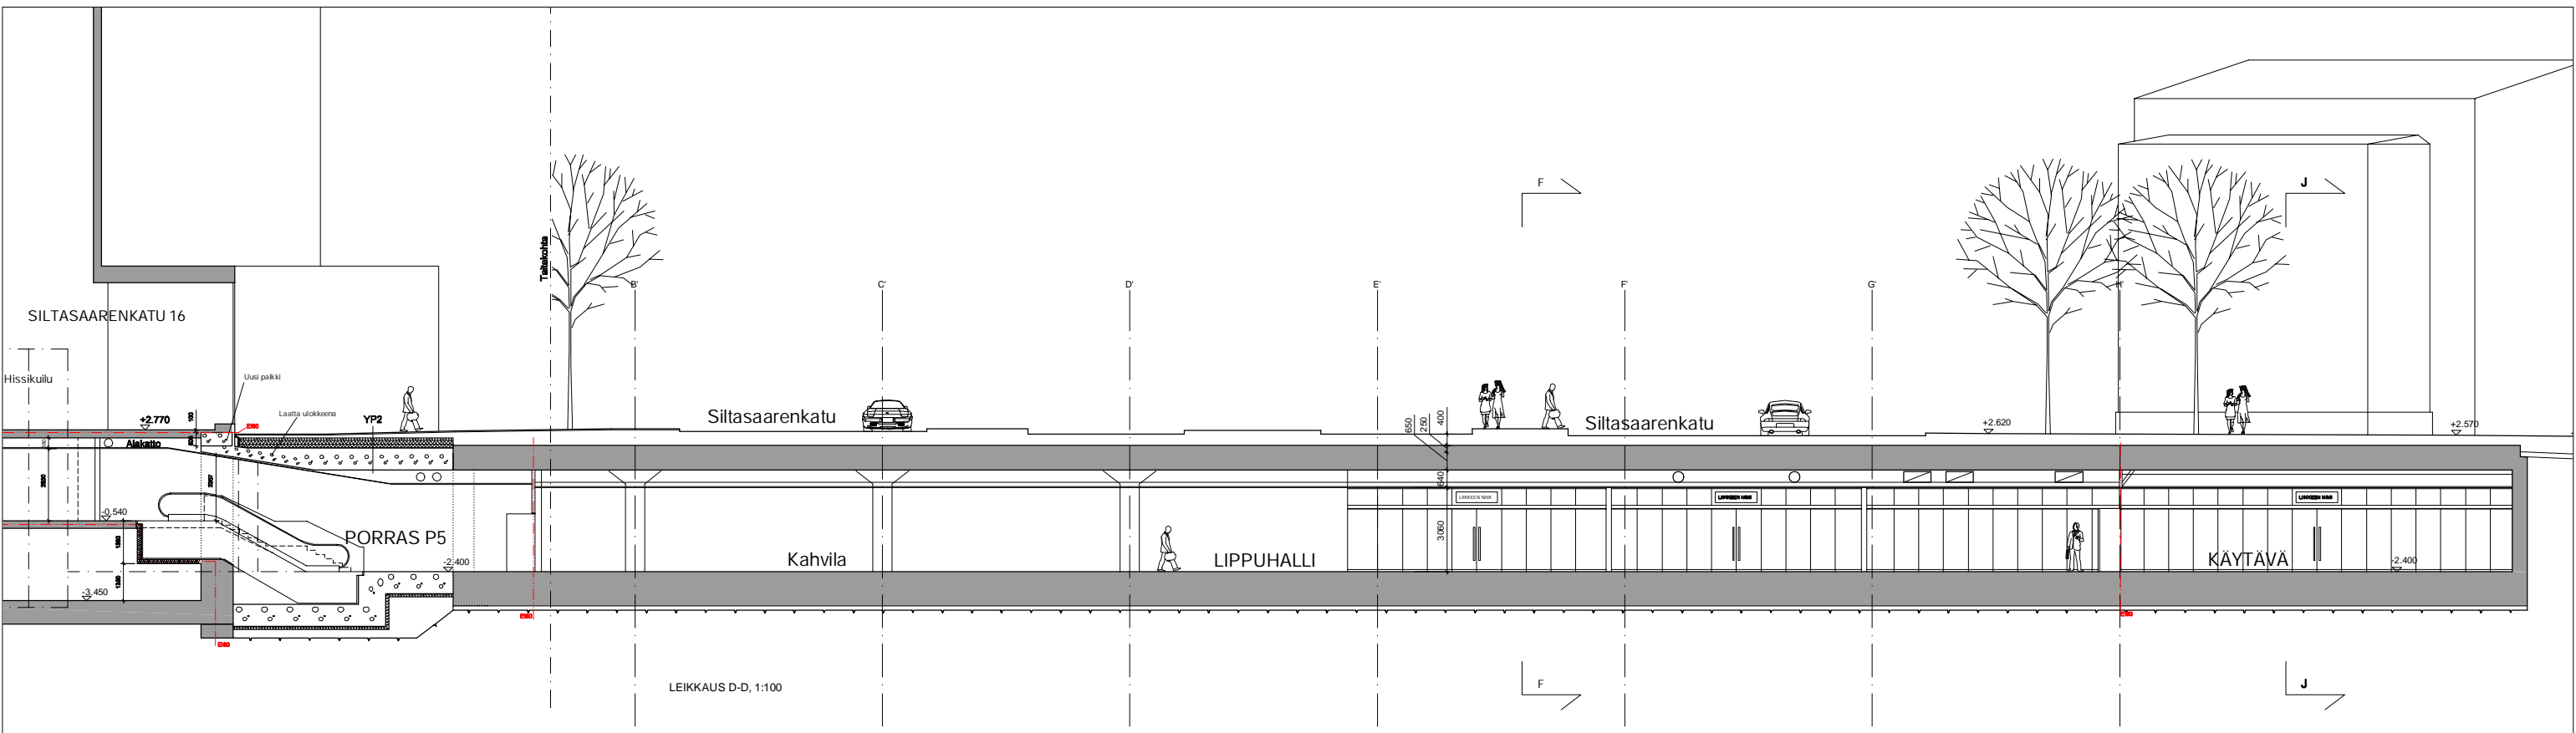

LEIKKAUS D-D, 1:100

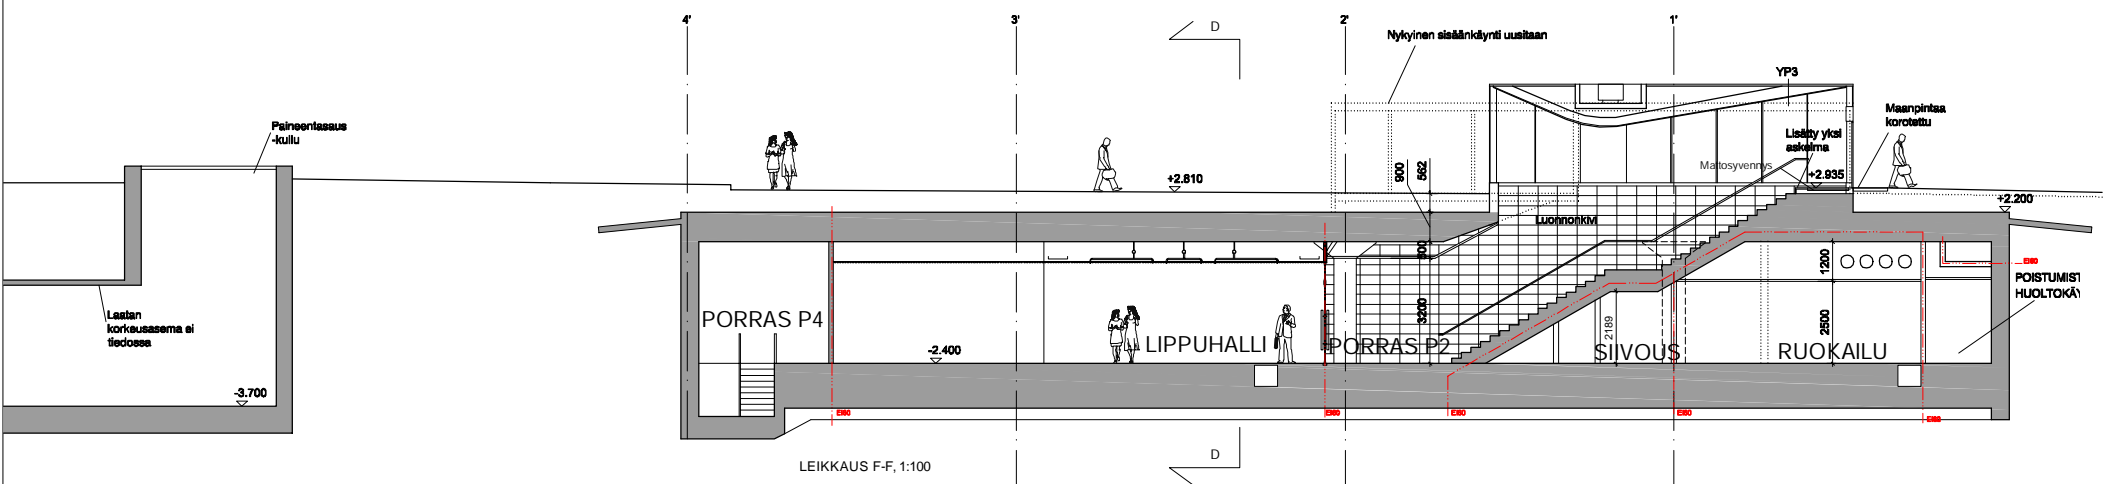

LEIKKAUS F-F, 1:100

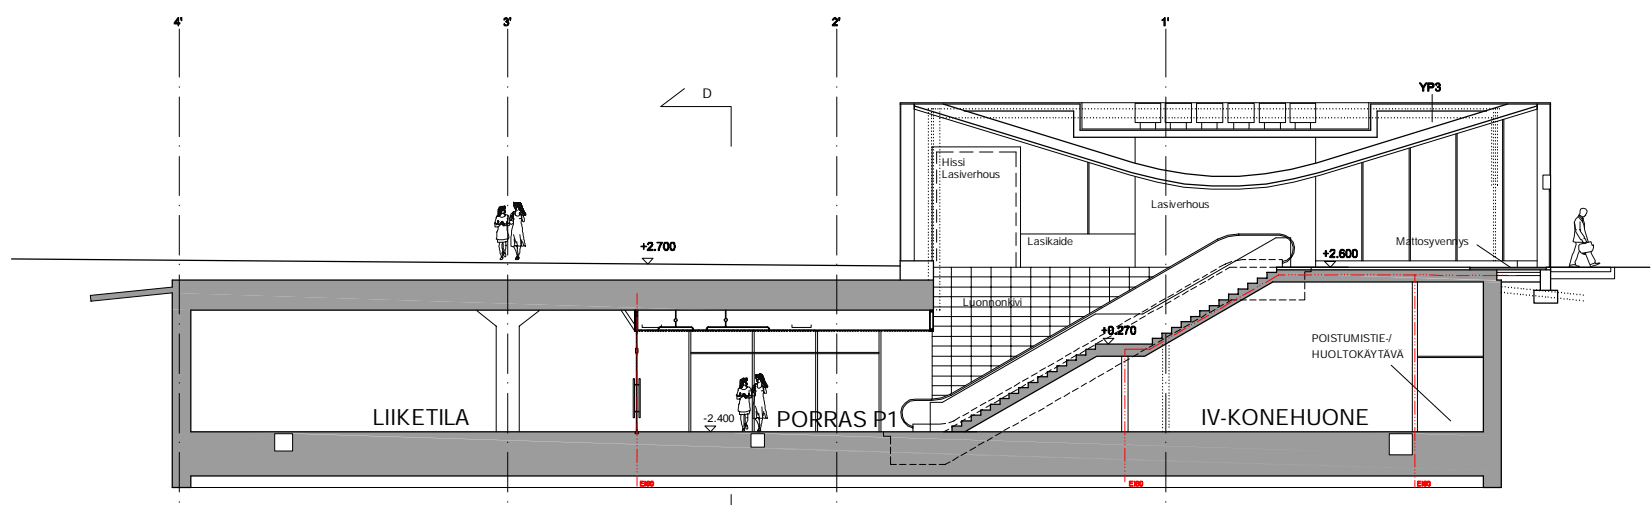

LEIKKAUS J-J, 1:100



HAKANIEMEN METROASEMAN LIPPUHALLI
 PERUSKORJAUS
 LEIKKAUKSET D-D, F-F JA J-J
 PES-ARKKITEHDIT
 HANKESUUNNITELMA 30.9.2013



HAKANIEMEN METROASEMAN LIPPUHALLI
NÄKYMÄ LIPPUHALLISTA
PES-ARKKITEHDIT
HANKESUUNNITELMA 30.9.2013

renkatu

Broholmsgatan



HAKANIEMEN METROASEMAN LIPPUHALLI
NÄKYMÄ SILTASAARENKATU 16 ULOSKÄYNTI
PES-ARKKITEHDIT
HANKESUUNNITELMA 30.9.2013



HAKANIEMEN METROASEMAN LIPPUHALLI
NÄKYMÄ RAITIOVAUNUPYSÄKIN SISÄÄNKÄYNNISTÄ
PES-ARKKITEHDIT
HANKESUUNNITELMA 30.9.2013



HAKANIEMEN METROASEMAN LIPPUHALLI
NÄKYMÄ HAKANIEMEN TORIN SISÄÄNKÄYNNISTÄ
PES-ARKKITEHDIT
HANKESUUNNITELMA 30.9.2013