

Oulunkylän huoltorakennus

Liite 3 Nykytilapohjat, ideasuunnitelma ja tilaohjelma

17.03.2017



ARKKITEHDIT RUDANKO + KANKKUNEN

1. kerros nykytila


1:200



Oulunkylän huoltorakennus

1. kerros nykytila

1:200

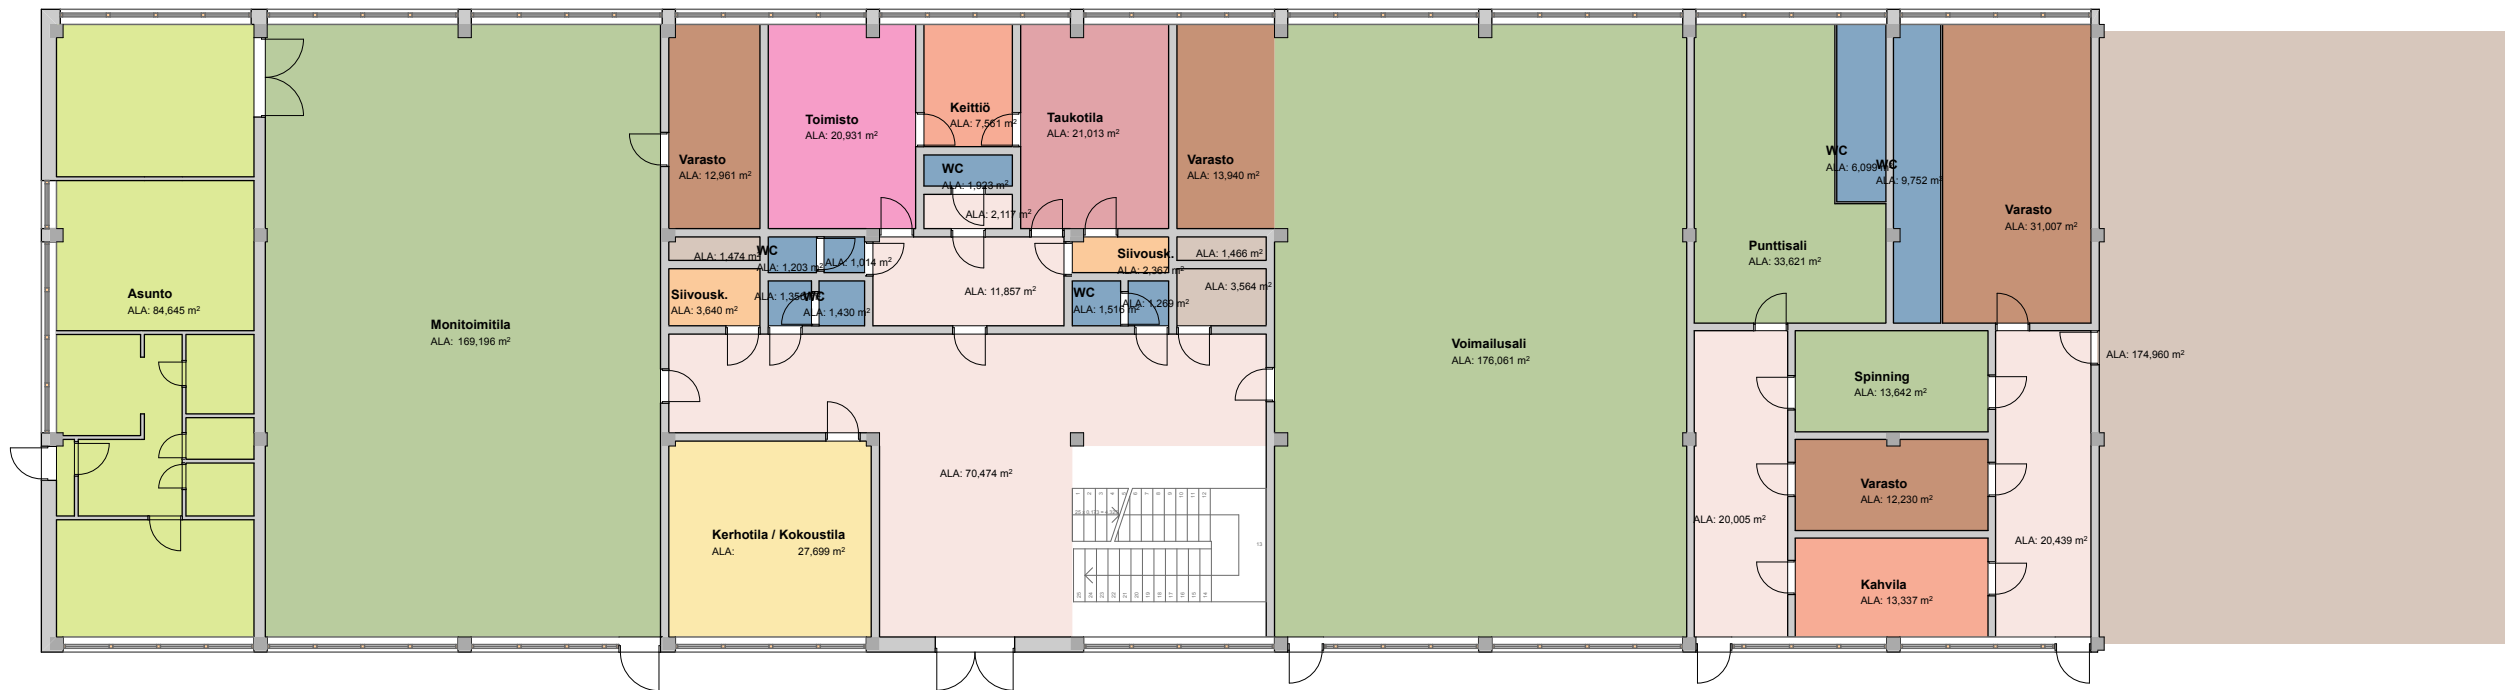

Oulunkylän huoltorakennus

2. kerros ideasuunnitelma

1:200



Oulunkylän huoltorakennus


2. kerros ideasuunnitelma

1:200



Oulunkylän huoltorakennus
Leikkaus ideasuunnitelma

1:200

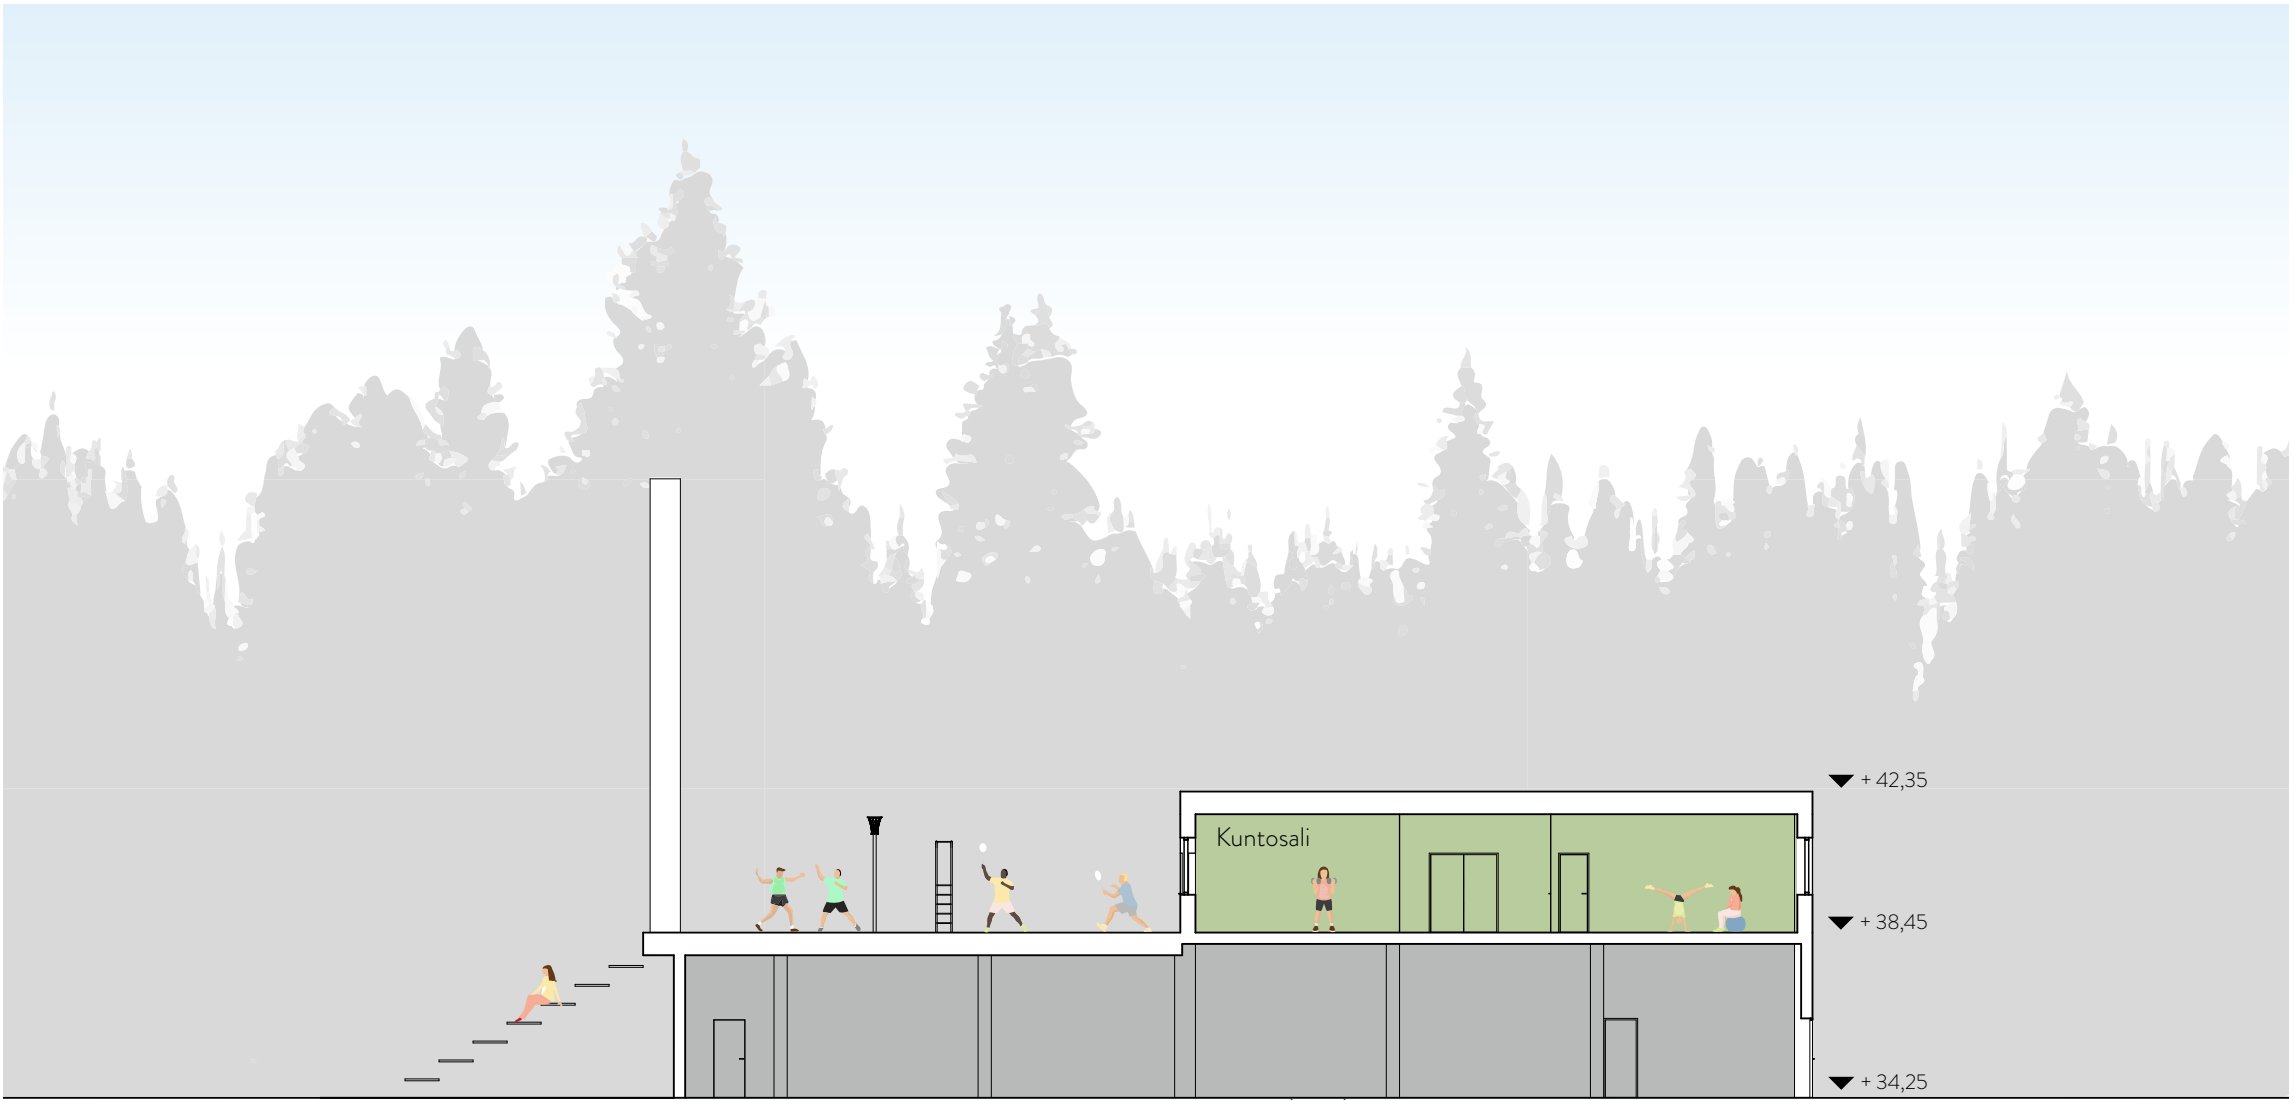

Oulunkylän huoltorakennus
Havainnekuva kuntosalista



Oulunkylän huoltorakennus
Havainnekuva liikuntaterrassilta



Oulunkylän huoltorakennus

Ideasuunnitelman tilaohjelma

Vyöhykkeet kerroksittain							01/03/17
Kerros	Vyöhyke	listZoneProperty	Korkeus	Piiri	Seinäala	Mitattu Ala	
1.krs							
	Asunto		2,90 m	24,49 m	71,03 m2	36,23 m2	
	Asunto		2,90 m	24,49 m	71,03 m2	36,23 m2	
	Asunto		2,90 m	24,49 m	71,03 m2	36,23 m2	
	Asunto		2,90 m	24,49 m	71,03 m2	36,23 m2	
	Aula		2,90 m	53,84 m	1,20 m2	121,18 m2	
	Aula		2,90 m	112,48 m	28,35 m2	167,23 m2	
	Erityisp.		2,90 m	10,34 m	19,82 m2	6,67 m2	
	Erityisp.		2,90 m	10,34 m	12,58 m2	6,67 m2	
	Hissi		2,90 m	9,60 m	10,64 m2	5,75 m2	
	INFO-piste		2,90 m	17,00 m	21,75 m2	7,50 m2	
	IV		2,90 m	12,00 m	8,70 m2	9,00 m2	
	IV-konehuone		2,90 m	20,09 m	0,00 m2	21,13 m2	
	IV-konehuone		2,90 m	26,78 m	7,49 m2	31,18 m2	
	IV-konehuone		2,90 m	36,58 m	0,00 m2	45,86 m2	
	Kahvila		2,90 m	64,32 m	62,07 m2	148,79 m2	
	Keittiö		2,90 m	44,37 m	21,01 m2	92,49 m2	
	Keittiö. pukuh.		2,90 m	19,00 m	30,87 m2	15,68 m2	
	Kokoustila		2,90 m	21,48 m	50,18 m2	25,34 m2	
	Käytävä		2,90 m	14,80 m	42,93 m2	12,01 m2	
	Käytävä		2,90 m	15,20 m	4,71 m2	13,80 m2	
	Käytävä		2,90 m	19,09 m	49,43 m2	22,18 m2	
	Käytävä		2,90 m	21,78 m	7,38 m2	18,98 m2	
	Käytävä		2,90 m	24,49 m	33,47 m2	23,02 m2	
	Käytävä		2,90 m	29,09 m	39,07 m2	32,45 m2	
	Käytävä		2,90 m	57,20 m	8,62 m2	76,56 m2	
	Maneesi		2,90 m	161,15 m	204,41 m2	1 610,62 m2	
	Maneesin Varasto		2,90 m	62,17 m	8,70 m2	84,26 m2	
	Matalan kynnyksen monitoi...		2,90 m	110,20 m	189,95 m2	240,52 m2	
	Monitoimihalli		2,90 m	149,96 m	4,37 m2	1 404,28 m2	
	Nyrkkeily sali		2,90 m	61,08 m	38,08 m2	207,47 m2	
	Painonnostosal		2,90 m	62,88 m	70,45 m2	217,24 m2	
	Pesuh.		2,90 m	8,80 m	20,21 m2	3,84 m2	
	Pesuh.		2,90 m	11,20 m	14,81 m2	7,84 m2	
	Pesuh.		2,90 m	11,31 m	14,24 m2	8,00 m2	
	Pesuh.		2,90 m	14,19 m	28,98 m2	12,02 m2	

Kerros	Vyöhyke	listZoneProperty	Korkeus	piiri	Seinäala	Mitattu Ala
	Pesuh.		2,90 m	14,19 m	28,98 m2	12,02 m2
	Pesuh.		2,90 m	18,31 m	36,55 m2	17,71 m2
	Pesuh.		2,90 m	18,49 m	47,31 m2	21,23 m2
	Pesuhuone		2,90 m	19,09 m	48,77 m2	20,17 m2
	Pukuh. N		2,90 m	12,20 m	25,80 m2	9,24 m2
	Pukuhuone		2,90 m	32,07 m	34,08 m2	35,53 m2
	Pukuhuone		2,90 m	32,11 m	34,14 m2	35,84 m2
	Pukuhuone		2,90 m	35,02 m	36,47 m2	54,93 m2
	Pukuhuone		2,90 m	35,03 m	39,63 m2	54,93 m2
	Pukuhuone		2,90 m	35,35 m	62,81 m2	65,14 m2
	Pukuhuone M		2,90 m	24,49 m	62,98 m2	36,23 m2
	Seura- ja liikuntavarasto		2,90 m	52,48 m	6,24 m2	69,71 m2
	Siivouskeskus		2,90 m	11,24 m	19,46 m2	6,43 m2
	Siivouskeskus		2,90 m	14,44 m	26,78 m2	13,02 m2
	Sähkö		2,90 m	4,04 m	6,25 m2	1,01 m2
	Sähköhuone		2,90 m	28,79 m	67,22 m2	20,47 m2
	Talotekniikka		2,90 m	15,00 m	0,00 m2	13,50 m2
	Taukotila		2,90 m	41,34 m	34,58 m2	78,34 m2
	Toimisto		2,90 m	24,13 m	20,49 m2	35,33 m2
	Valvo.		2,90 m	11,84 m	10,68 m2	8,65 m2
	Varasto		2,90 m	14,44 m	28,74 m2	13,02 m2
	Varasto		2,90 m	24,49 m	69,81 m2	36,23 m2
	WC		2,90 m	5,60 m	2,85 m2	1,95 m2
	WC		2,90 m	5,60 m	8,59 m2	1,95 m2
	WC		2,90 m	5,60 m	8,59 m2	1,95 m2
	WC		2,90 m	5,60 m	9,47 m2	1,95 m2
	WC		2,90 m	5,60 m	10,97 m2	1,95 m2
	WC		2,90 m	5,60 m	10,97 m2	1,95 m2
	WC		2,90 m	5,60 m	11,06 m2	1,95 m2
	WC		2,90 m	5,60 m	11,06 m2	1,95 m2
	WC		2,90 m	6,20 m	14,19 m2	2,28 m2
	WC		2,90 m	6,92 m	8,59 m2	2,96 m2
	WC		2,90 m	6,92 m	11,54 m2	2,96 m2
	WC		2,90 m	7,90 m	11,46 m2	3,22 m2
	WC		2,90 m	7,90 m	0,00 m2	3,22 m2
	WC		2,90 m	7,90 m	0,00 m2	3,22 m2
	WC		2,90 m	7,90 m	3,34 m2	3,22 m2
	WC		2,90 m	12,17 m	0,00 m2	8,35 m2
	WC		2,90 m	12,17 m	14,75 m2	8,35 m2
	SUI		2,90 m	7,74 m	11,23 m2	3,21 m2
	SUI		2,90 m	7,74 m	12,10 m2	3,21 m2
1.krs	yhteensä			2 045,67 m	2 247,10 m2	5 563,01 m2

Oulunkylän huoltorakennus

Ideasuunnitelman tilaohjelma

Kerros	Vyöhyke	listZoneProperty	Korkeus	piiri	Seinäala	Mitattu Ala
2.krs						
	Hissi		2,90 m	9,90 m	10,20 m2	6,09 m2
	Käytävä		2,90 m	15,75 m	0,00 m2	11,35 m2
	Käytävä		2,90 m	18,51 m	0,00 m2	15,52 m2
	Käytävä		2,90 m	22,89 m	12,16 m2	24,50 m2
	Käytävä		2,90 m	75,27 m	9,84 m2	99,41 m2
	Käytävä		2,90 m	101,00 m	0,00 m2	153,45 m2
	Käytävä		2,90 m	105,35 m	0,00 m2	182,58 m2
	Käytävä		2,90 m	105,88 m	0,00 m2	146,29 m2
	Liikuntahalli		2,90 m	131,08 m	83,49 m2	980,84 m2
	Matalan kynnyksen kuntosali		2,90 m	114,52 m	1,66 m2	273,20 m2
	Monitoimisali		2,90 m	99,57 m	0,00 m2	253,21 m2
	Pesuh.		2,90 m	12,64 m	0,00 m2	9,32 m2
	Pesuh.		2,90 m	12,64 m	0,00 m2	9,32 m2
	Pesuh.		2,90 m	13,84 m	0,00 m2	11,91 m2
	Pesuh.		2,90 m	13,84 m	0,00 m2	11,92 m2
	Pukuh.		2,90 m	23,03 m	0,00 m2	22,63 m2
	Pukuh.		2,90 m	23,39 m	0,00 m2	25,88 m2
	Pukuh.		2,90 m	23,39 m	0,00 m2	25,88 m2
	Pukuh.		2,90 m	25,42 m	0,00 m2	28,29 m2
	Siivouskomero		2,90 m	3,09 m	0,00 m2	0,60 m2
	Siivouskomero		2,90 m	3,09 m	0,00 m2	0,60 m2
	Talotekniikka		2,90 m	13,30 m	0,00 m2	8,73 m2
	WC		2,90 m	7,04 m	0,00 m2	2,97 m2
	WC		2,90 m	7,04 m	0,00 m2	2,97 m2
	WC		2,90 m	7,20 m	0,00 m2	3,15 m2
	WC		2,90 m	7,20 m	0,00 m2	3,15 m2
	Käytävä		2,90 m	10,60 m	0,00 m2	4,92 m2
	Käytävä		2,90 m	15,20 m	0,00 m2	7,68 m2
	Talotekniikka		2,90 m	6,20 m	0,00 m2	2,10 m2
2.krs	yhteensä			1 027,88 m	117,35 m2	2 328,47 m2
Kaikki kerrokset	yhteensä			3 073,55 m	2 364,46 m2	7 891,49 m2