


Anestesiahammashoidon nykyprosessi


HEL 2016-003234

HELSINGIN KAUPUNKI / SUUNTE


Anestesiahoitoprosessi / työnjako lapset ja kehitysvammaiset

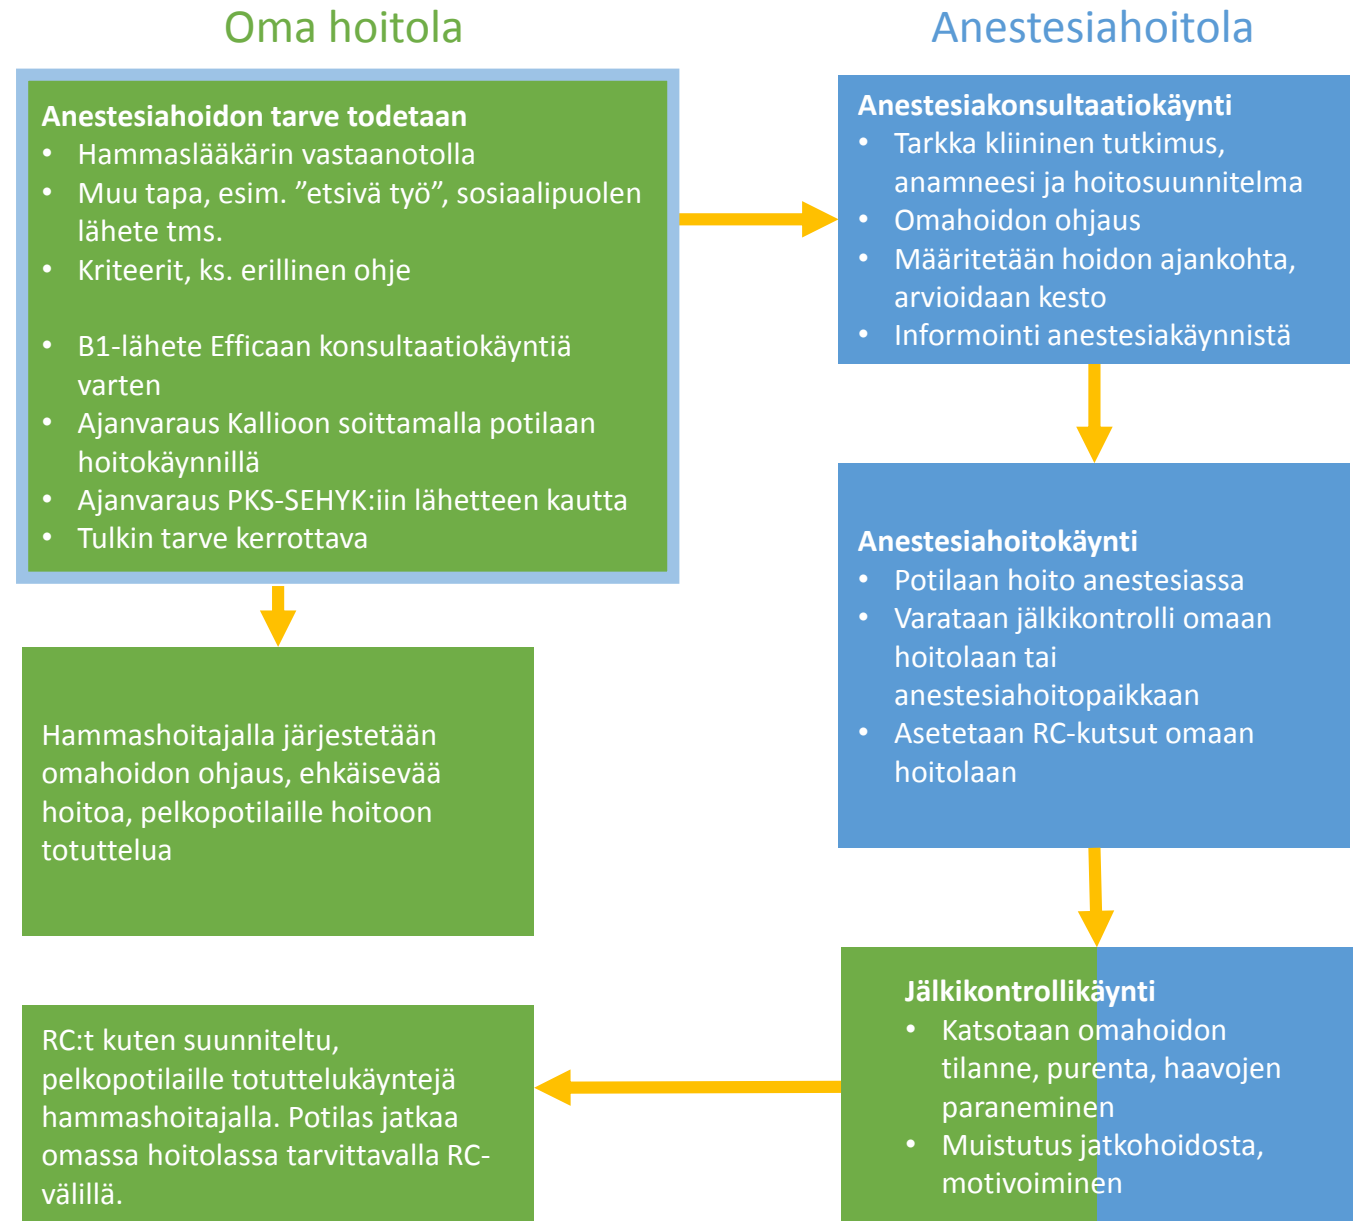

Anestesiahoitoprosessi / työnjako aikuiset

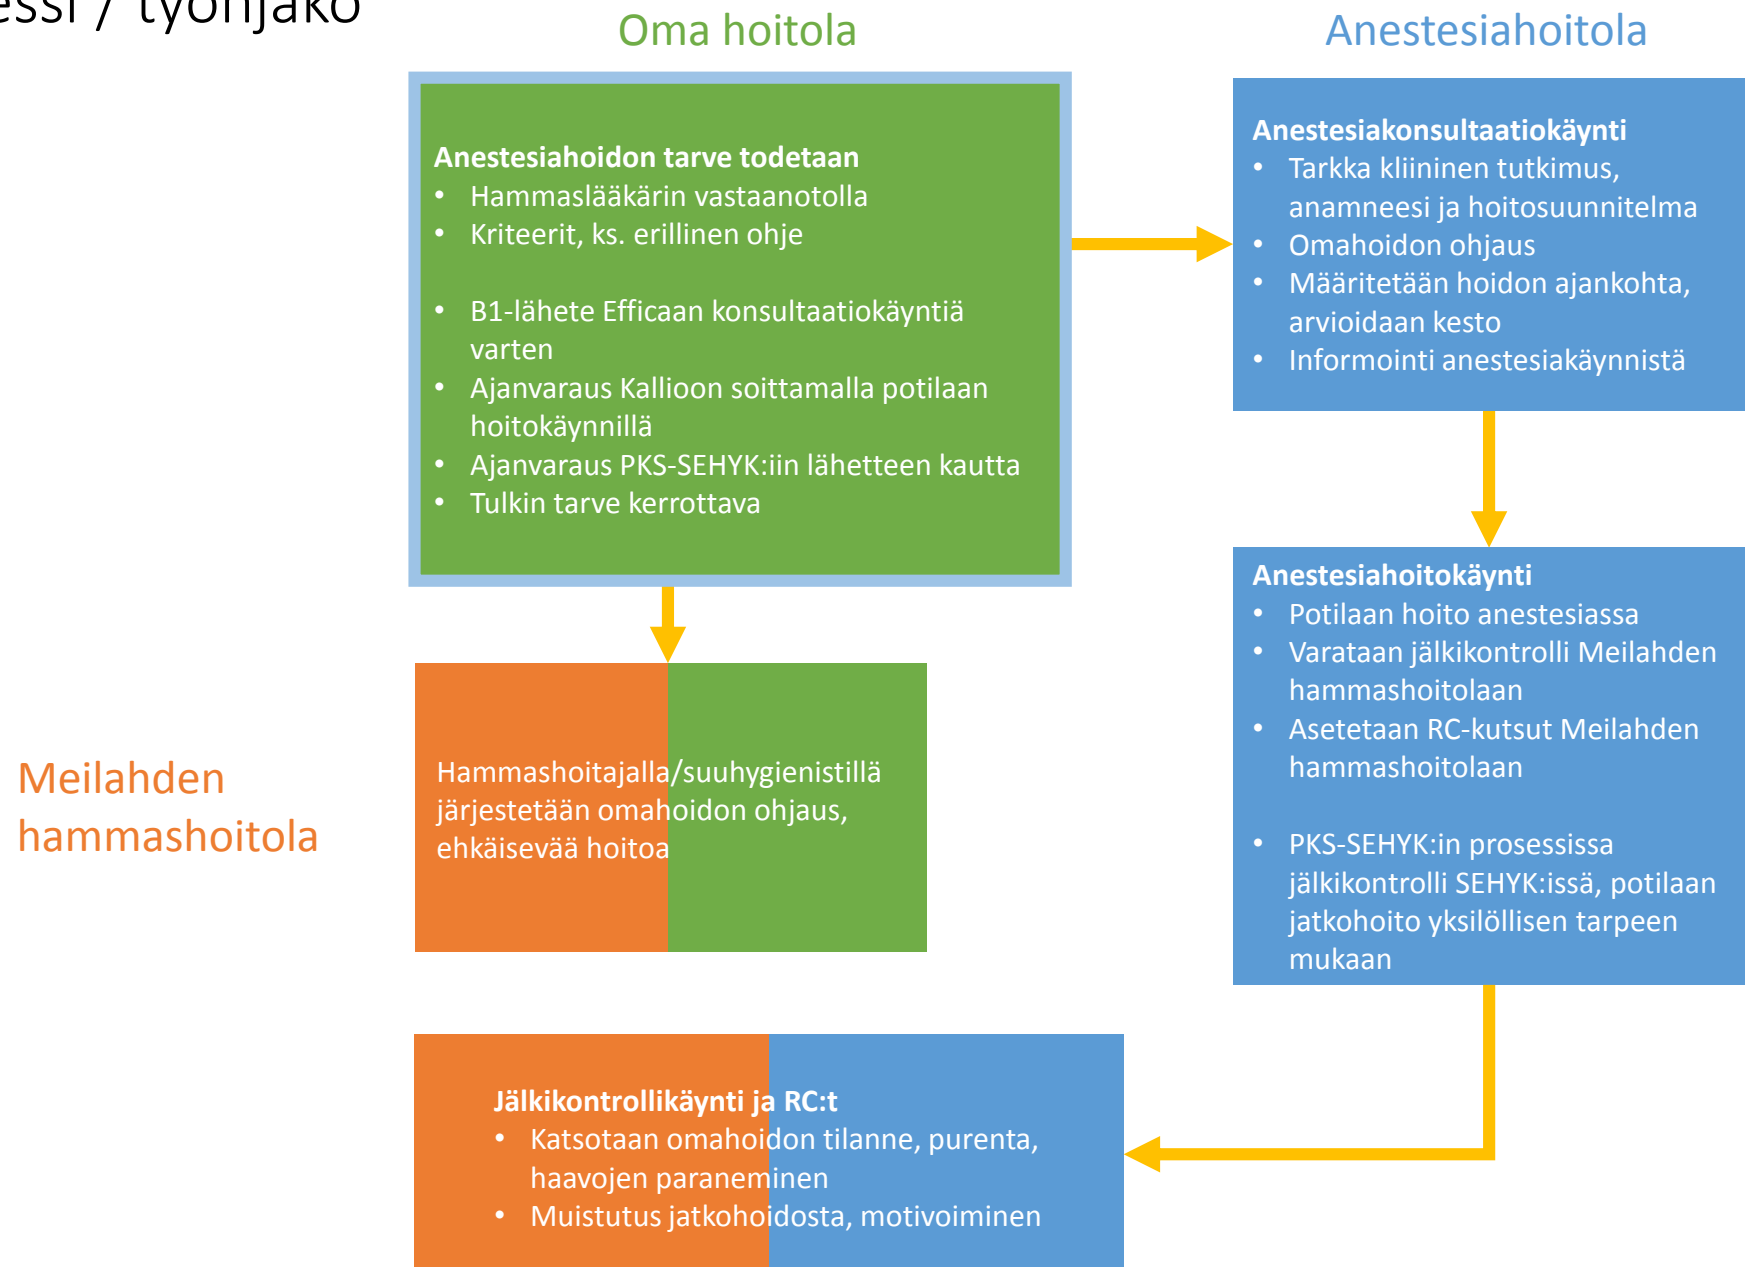

Anestesiahoidon valmistelu

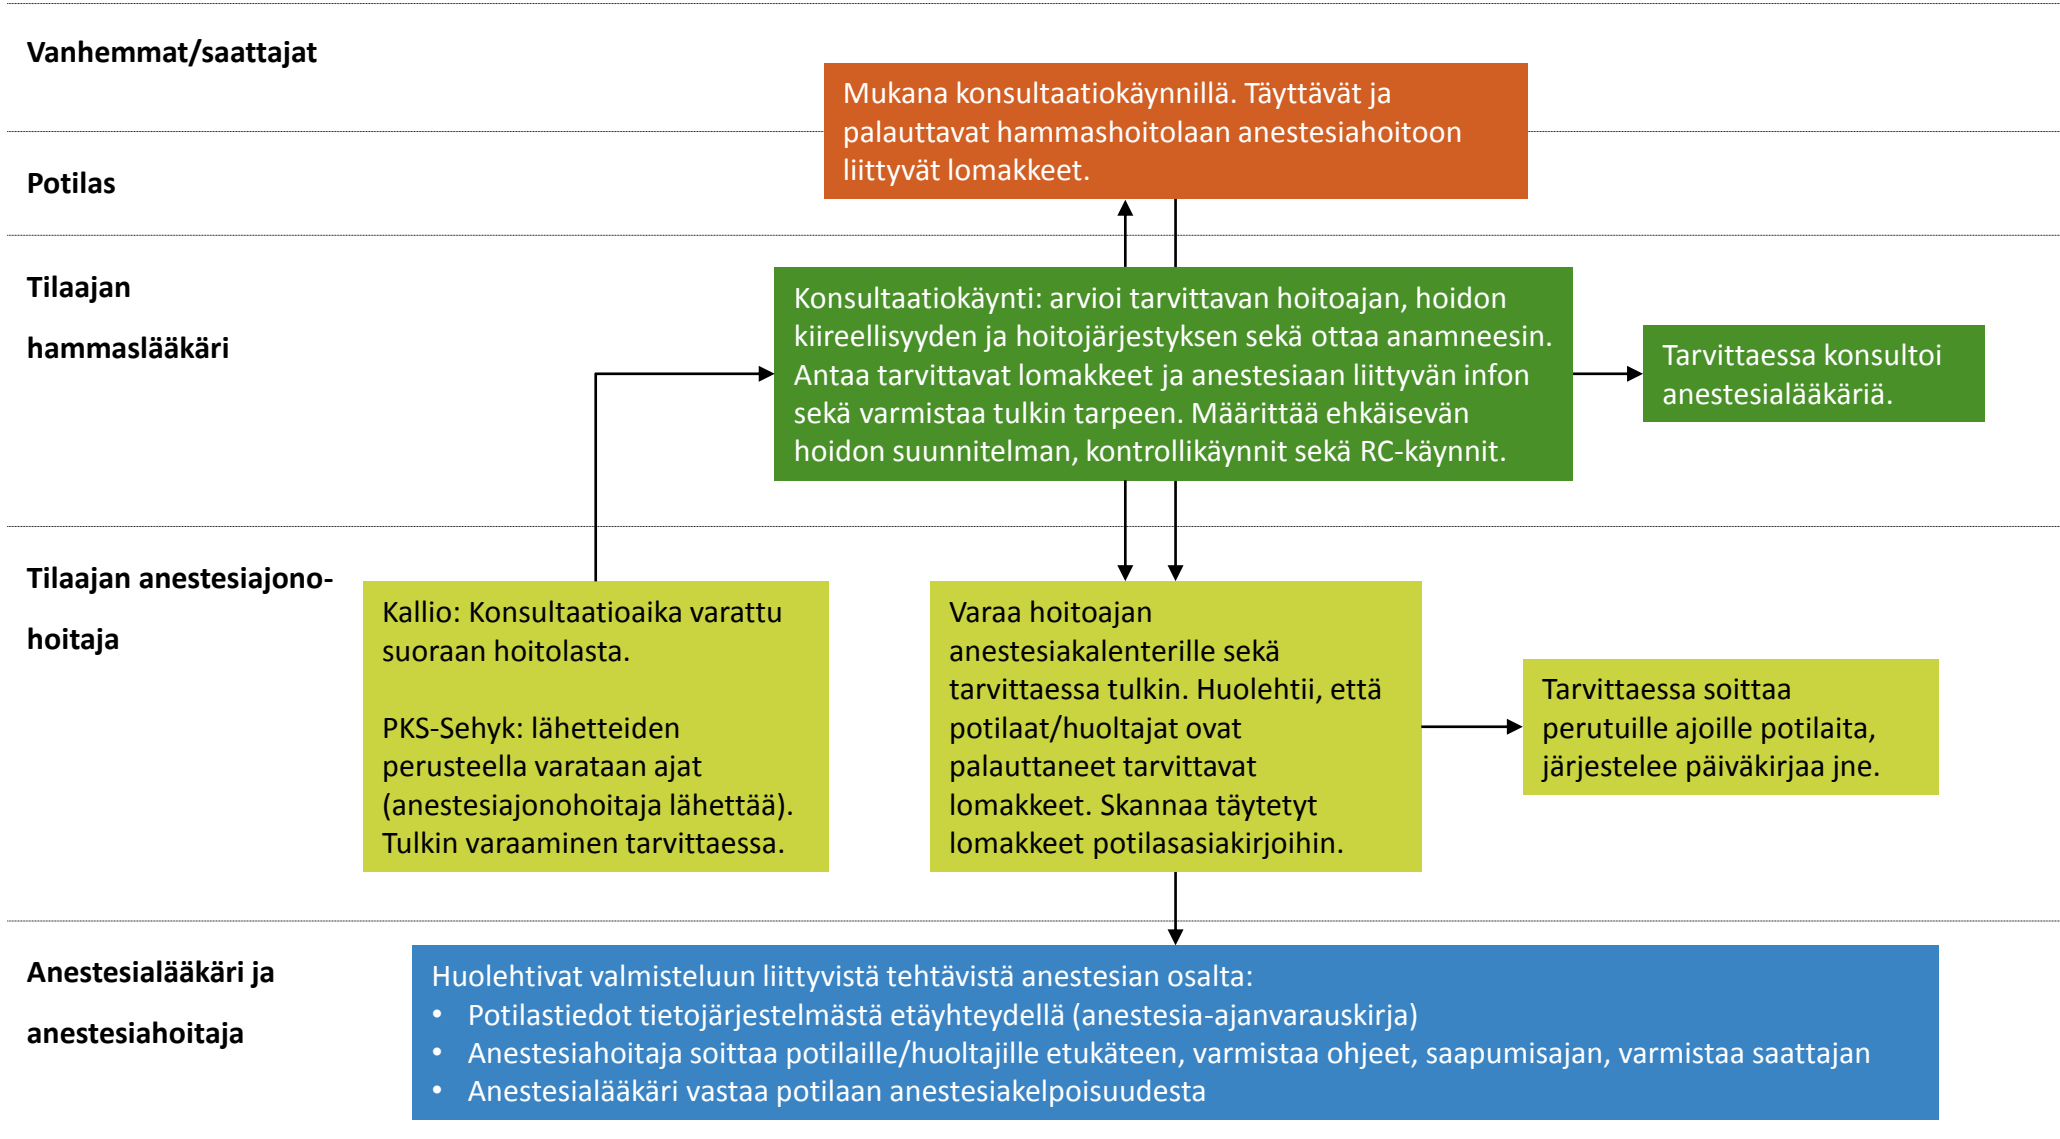

Anestesiahoidon kulku

**Vanhemmat
/saattajat**

Potilas + mahd. vanhemmat
hoituhuoneeseen (tulkki tarv.
mukana)

- Tätä ennen pintapuudutus,
tarvittaessa esilääke

Potilas

Anestesiahoito

Siirtyminen
heräämöön
(potilas
avustettuna)

**Tilaajan
hammaslääkäri**

Hml ja hh huoneeseen
vasta, kun nukutustiimi
kutsuu

Hoitosuunnitelman
tarkastus, hoito

Ilmoitus anestesiahoitajalle

- potilaan reaktioista
- kun hoitoa jäljellä 10 min

Lopuksi nielutamponin
poisto, tufferit
suunaukipitäjien alta,
ilmoitus, että suu on tyhjä.
Näytetään tamponi
anestesiahoitajalle.

Tilaajan hammashoitaja

Valmistele hoituhuoneen
anestesiahammashoidon
aloittamista varten

Avustaa hammaslääkärää

Taka-avustaja varmistaa hoidon sujuvuuden

Taka-avustaja käy informoimassa
saattajia hoidon päättymisestä

**Anestesiahoitaja ja
anestesiahoitaja**

Anestesiahoidon
valmistelu

- Anestesiakelpoisuuden
arviointi
- Varmistetaan potilaan
henkilöllisyys
- Varmistetaan syömättömyys ja
juomattomuus
→ Anestesia
- Vanhemmat siirtyvät
odottamaan

Anestesian valvonta

- Ekstubointi
- Siirto heräämöön, kun se on
turvallista

Palveluntuottajan
heräämövalvonta ja
kotiutusjärjestelyt:

- Heräämövalvonta,
lisähappimahdollisuus
- Varmistus, että potilas
herää
- vanhempien/saattajan
informointi
- Varmistus, että
kotiutettava potilas on
aikaan ja paikkaan
orientoitunut, pystyy
syömään, on kivuton, ei
pahoinvointia
- Varmistus, että
potilaalla on saattaja,
jota myös informoidaan
hoidon sisällöstä
- Soitto
potilaalle/vanhemmille
seuraavana päivänä


KALLION HAMMASHOITOLAN PELASTUSSUUNNITELMA ANESTESIATOIMINNAN OSALTA

- Täydentää Kallion hammashoitolan pelastussuunnitelmaa
- Toiminnan kuvaus:
- Kallion hammashoitolassa tehdään anestesiahammashoitoa tiistaisin ja keskiviikkoisin klo 8-14.30.
- Anestesiahoitoa tehdään huoneissa 2 ja 3 (234 ja 235)
- Heräämönä toimii hallintohuone.
- Anestesiassa tarvittavat kaasupullot (6kpl) säilytetään muuna aikana 1 krs:n lukitussa kaasupulloverastossa, pullot seinään kiinnitettyinä.
- Palo-ovi jossa kulunvalvonta lukitus, puukiilalla auki. Heräämön tarkistus ja viimeinen poistuja sulkee oven (tilan merkintä?)
- Erillinen pohjakuva tiloista, poistumisreitit, sammuttimet, sammutuspeitteet ja kaasupullot merkittynä
- Anestesiatoiminnasta vastaa anestesiapalveluntuottaja (erillinen pelastussuunnitelma)
 - anestesiatoiminnan kuvaus
 - kaasut
 - toiminta hätätilanteessa, anestesiapotilaiden kuljetus

PKS-SEHYK:in PELASTUSSUUNNITELMA ANESTESIATOIMINNAN OSALTA

- Täydentää PKS-SEHYK:n pelastussuunitelmaa
- Anestesiahoitoa tehdään noin kaksi kertaa kuukaudessa maanantaisin tai perjantaisin klo 8-14.30
- Toiminta kirurgisissa saleissa, heräämösängyt vieressä
- Anestesiapalveluntuottaja tuo kaasupullot jokaiseen anestesiaan, niitä ei säilytetä tiloissamme
- Anestesiatoiminnasta vastaa anestesiapalveluntuottaja (erillinen pelastussuunnitelma)
 - Anetoiminnan kuvaus
 - Kaasut
 - Toiminta hätätilanteissa, anestesiapotilaiden kuljetus

Kallion pelastussuunnitelman pohjakuva anestesiahoidon osalta:

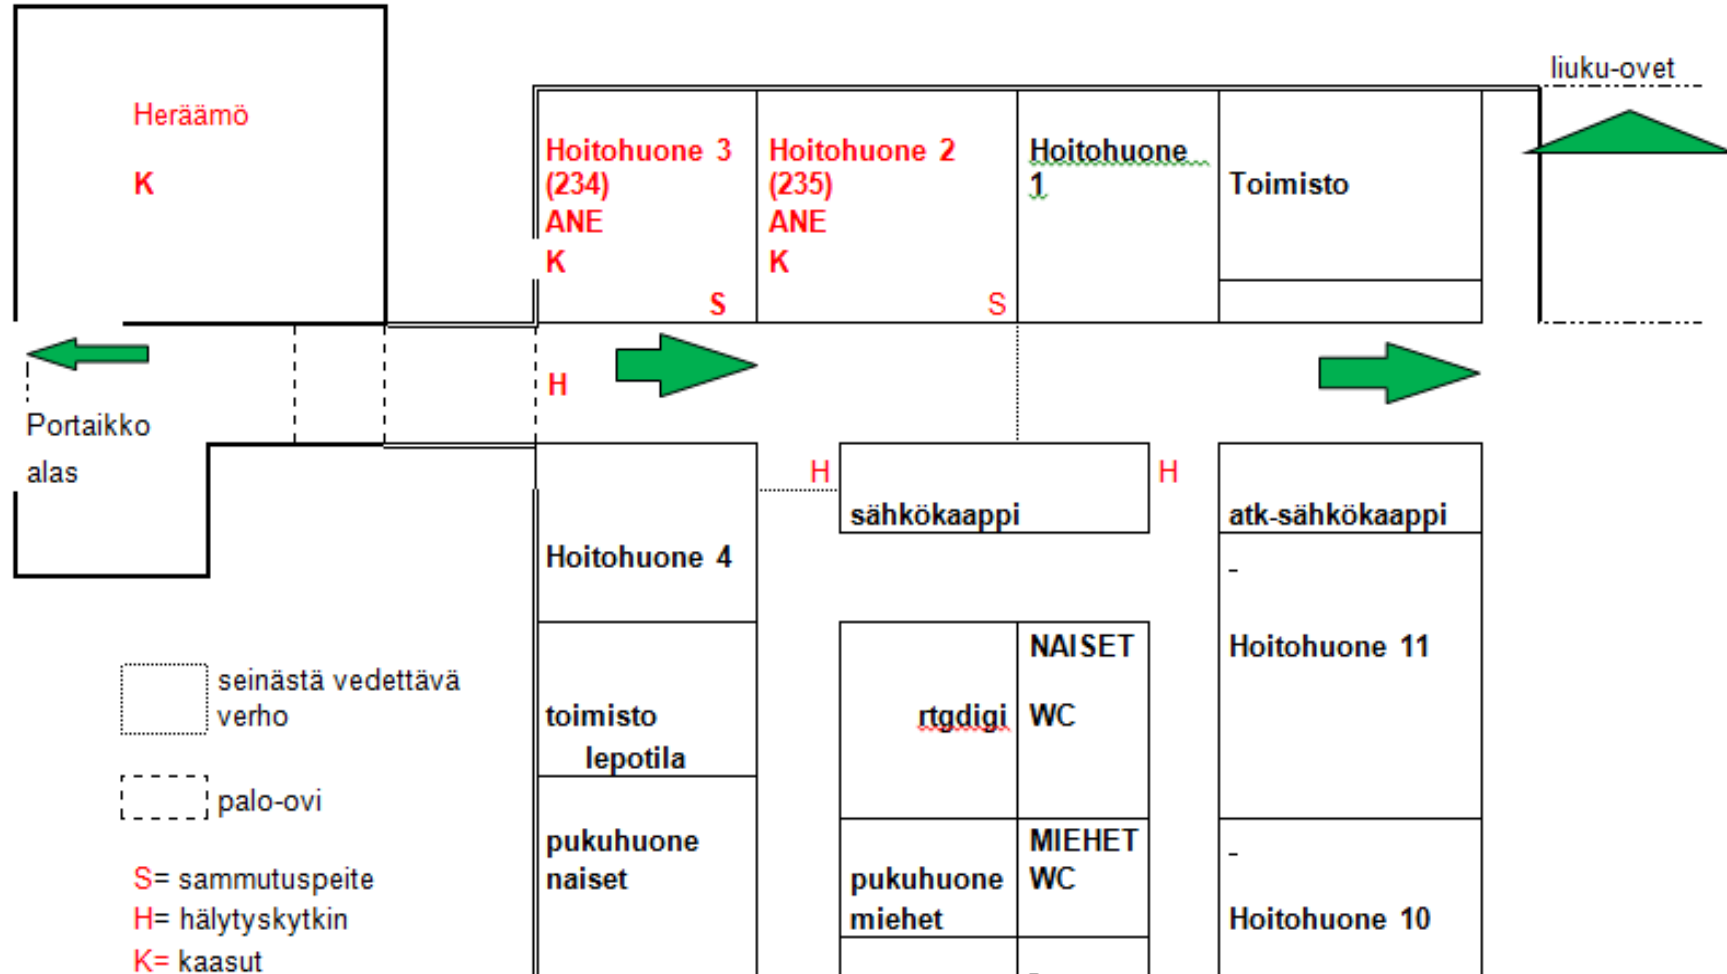

PKS-SEHYK:in pelastussuunnitelman pohjakuva anestesiahoidon osalta:

Helsingin yliopisto
3.kerros A-osa 1:250


Arkkitehtiryhmä Pitkäranta Oy
31.03.2009

VS1: mineraalilevy 12mm
koolaus700
mineraalivilla 75mm
mineraalilevy 12mm

VS2: kalkkhiiekkatiili 130mm

VS3: reunaohennettu kuitusementtilevy, esim. LUJA A 12mm x2levyä
vanha ranka ja koolaus
mineraalivilla 70mm
kuitusementtilevy 12mm x2levyä

Muutokset merkitty
nuolilla

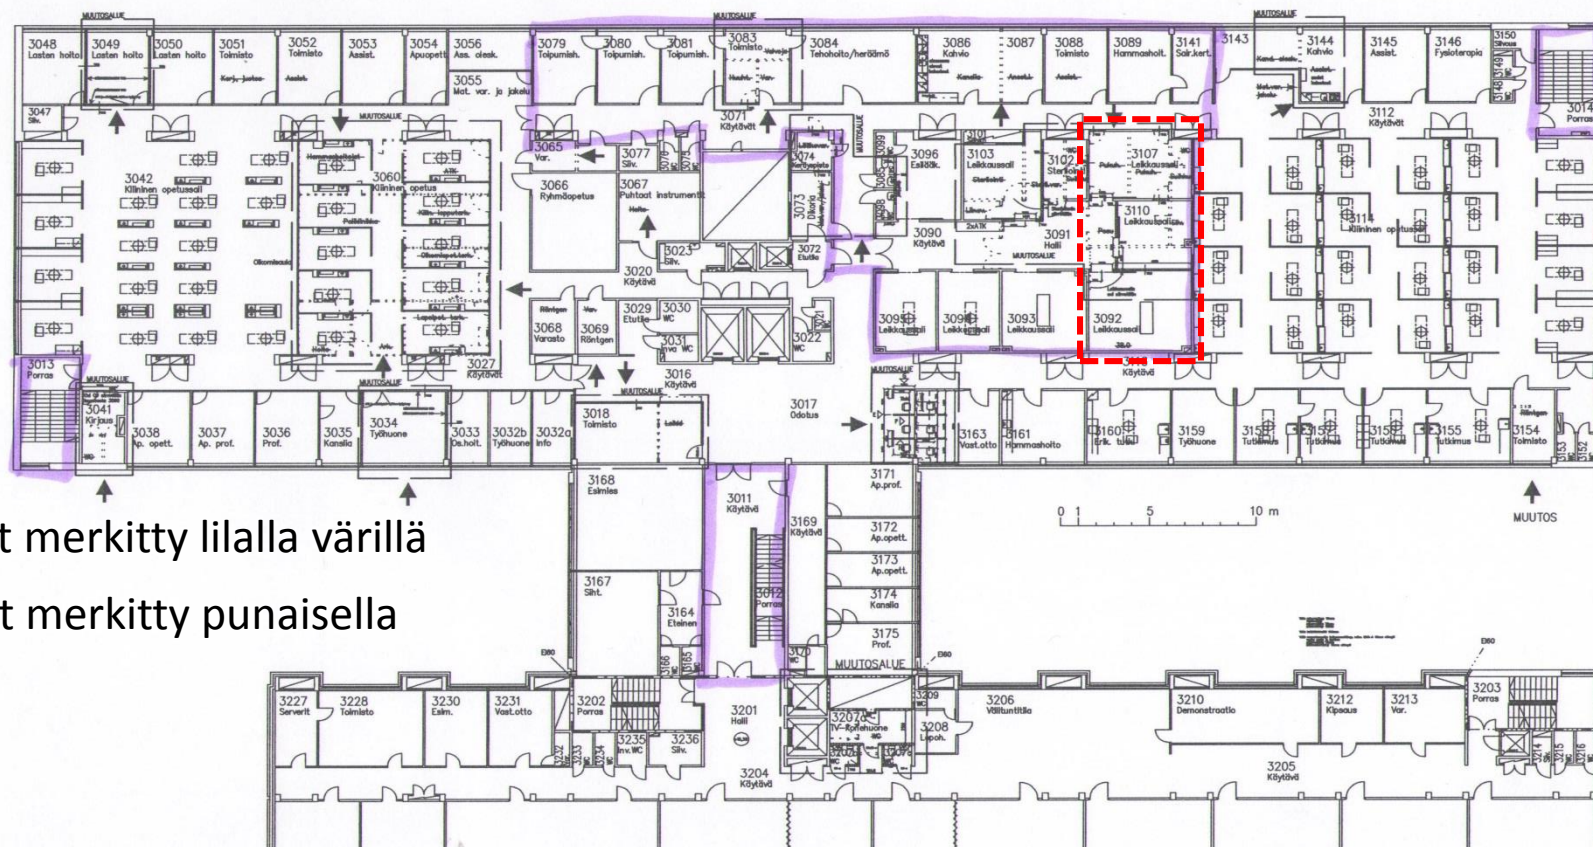


Paloturvalliset alueet merkitty lilalla värillä

Anestesiahoiton tilat merkitty punaisella

Sofianlehdon hammashoitolan pohjakuva anestesiahoidon osalta:

2. kerros

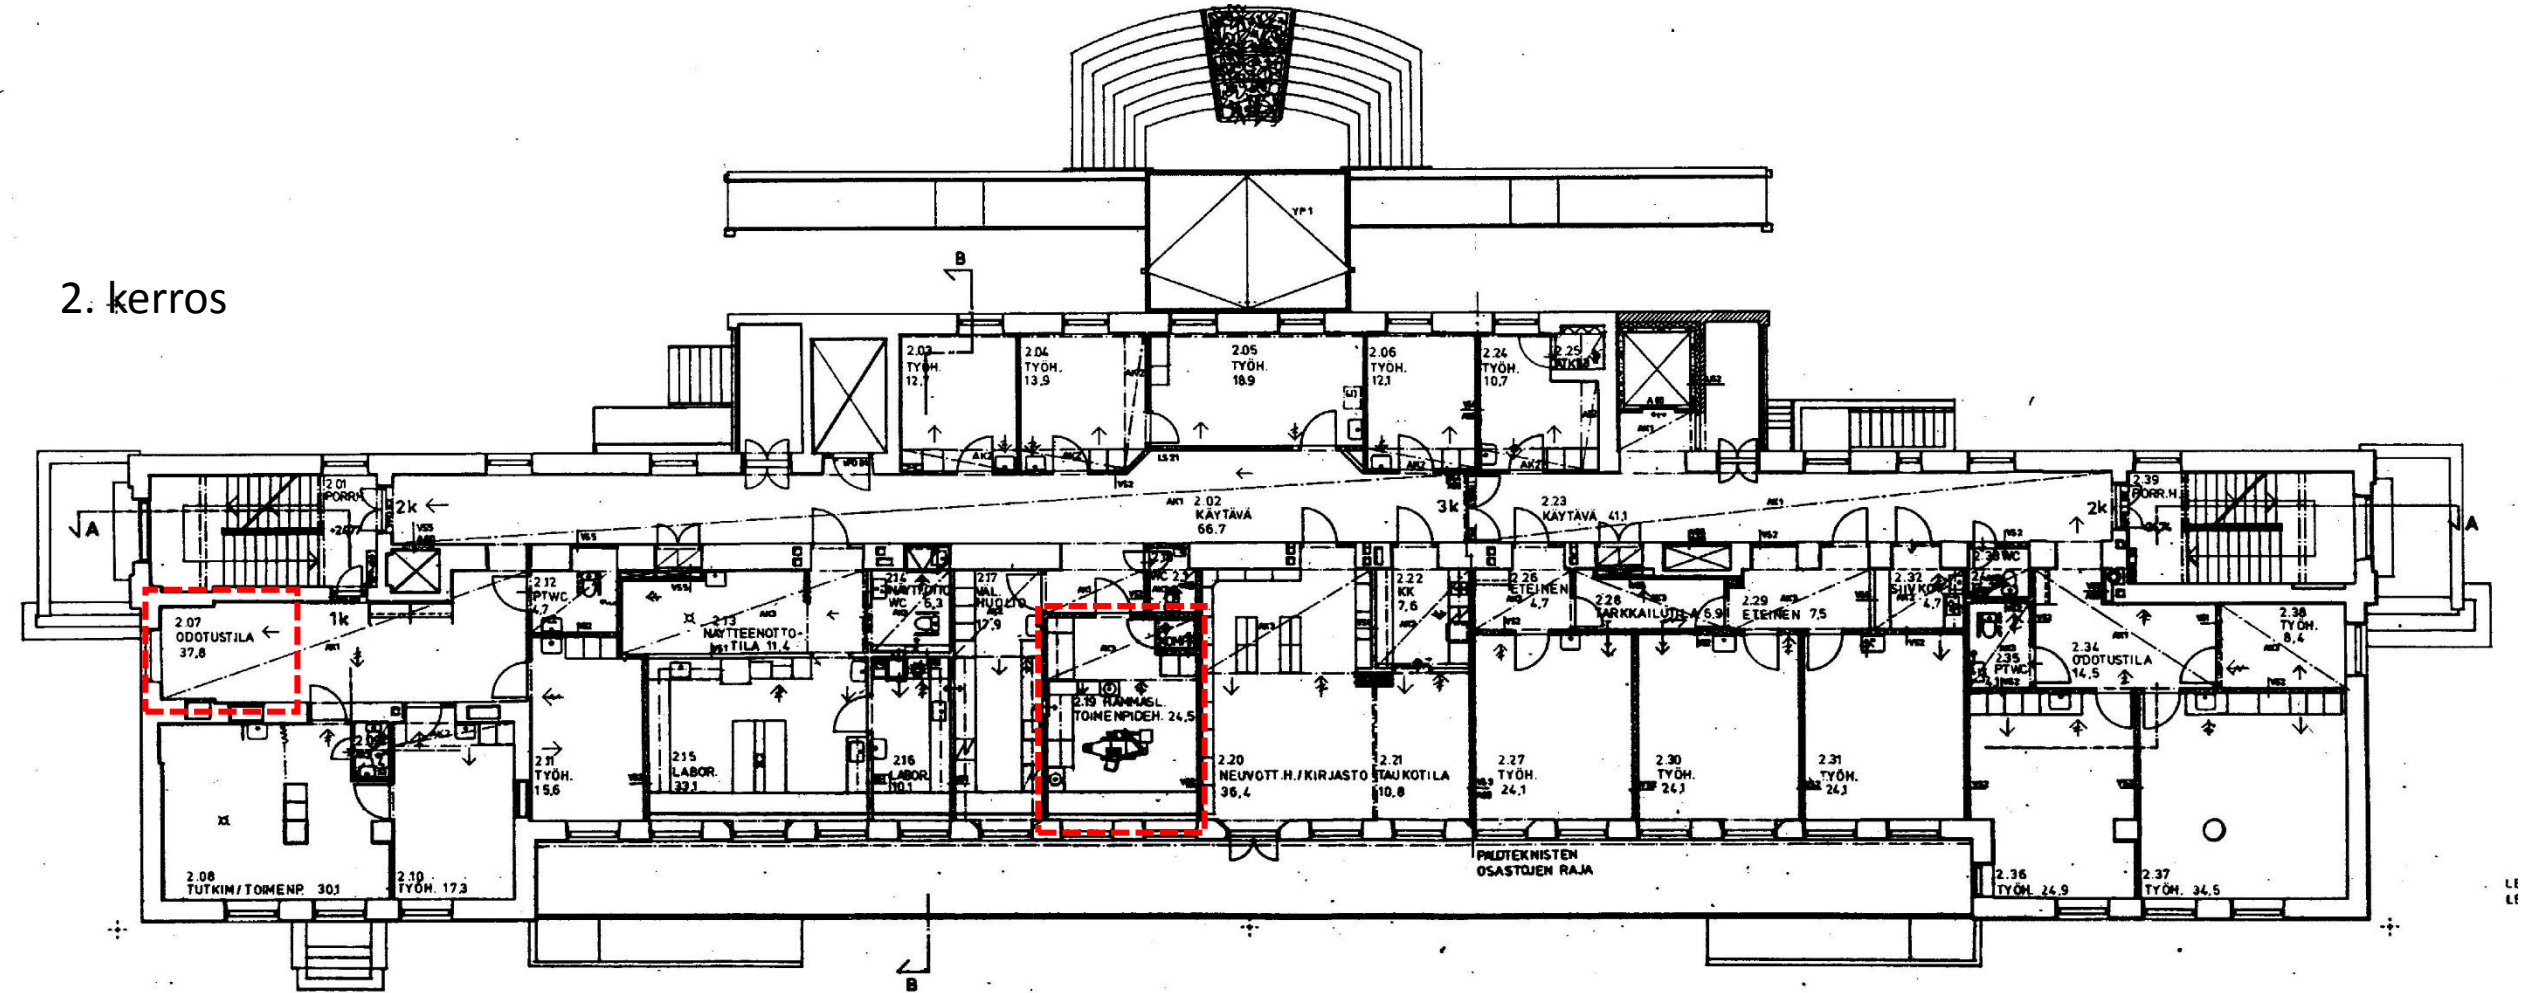

Anestesiahoidon tilat merkitty punaisella

Kalasataman hammashoitolan pohjakuva anestesiahoidon osalta:

