

Mannerheimintie




Jalkakäytävä n.	5.44
Erotuskaista n.	1.25
Pyörätie n.	1.80
Erotuskaista n.	0.50
Pysäköinti n.	2.10
Ajorata n.	6.20
Rv-pysäkki n.	3.70
Raitiotie n.	5.50
Rv-pysäkki n.	3.90
Ajorata n.	8.90
Pyörätie n.	1.50
Jalkakäytävä n.	6.60

Kalkokatu

Jalkakäytävä n.	5.20
Erotuskaista n.	1.50
Pyörätie n.	2.25
Erotuskaista n.	0.50
Pysäköinti n.	2.00
Ajorata n.	6.50
Liikenteenjakaaja n.	3.15
Raitiotie n.	8.45
Liikenteenjakaaja n.	1.00
Ajorata n.	6.73
Pyörätie n.	1.79
Jalkakäytävä n.	8.53


Mannerheimintie

Jalkakäytävä n.	11.50
Pyörätie n.	2.25
Erotuskaista n.	3.05
Ajorata n.	9.20
Rv-pysäkki n.	4.50
Raitiotie n.	5.50
Rv-pysäkki n.	4.60
Ajorata n.	6.75
Pyörätie n.	2.00
Jalkakäytävä n.	7.76

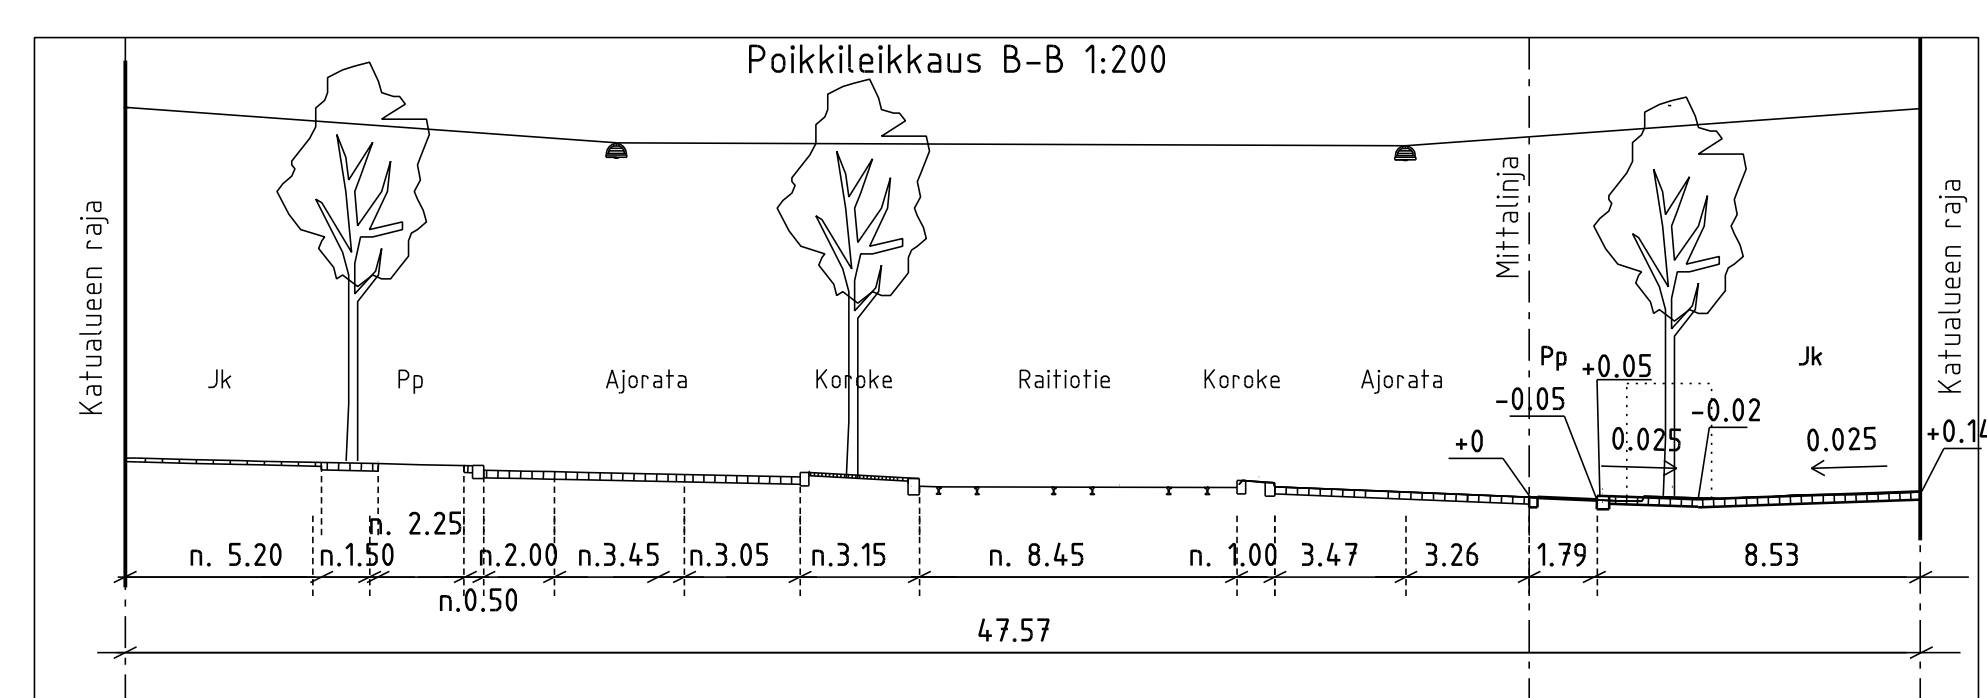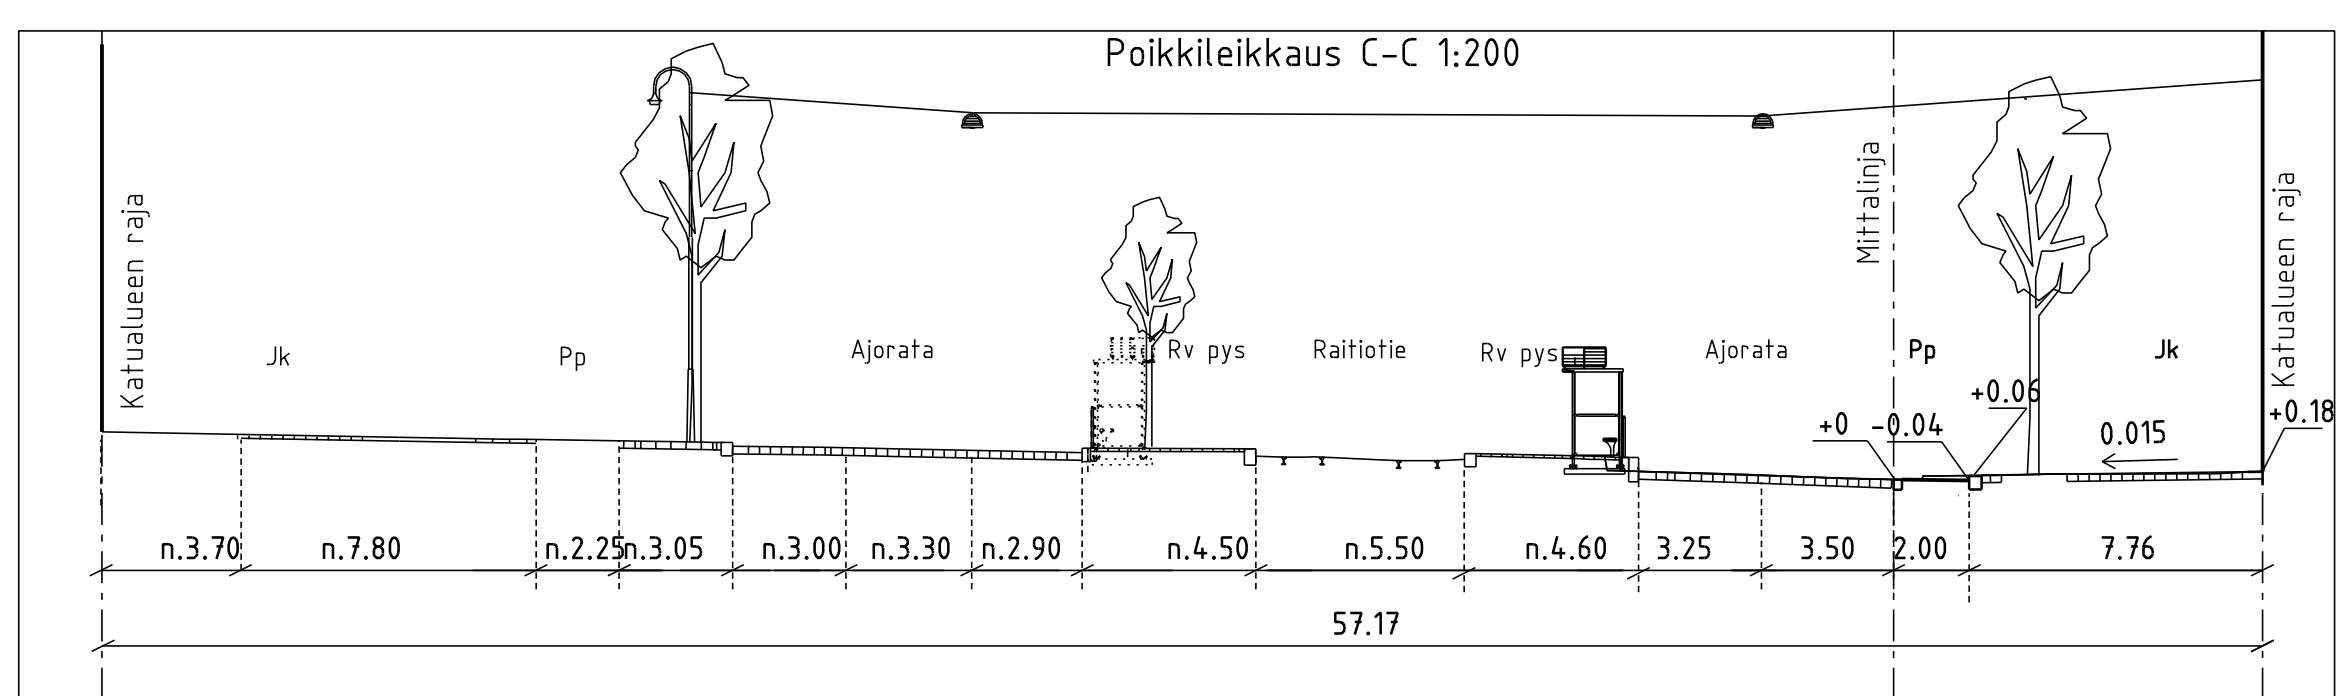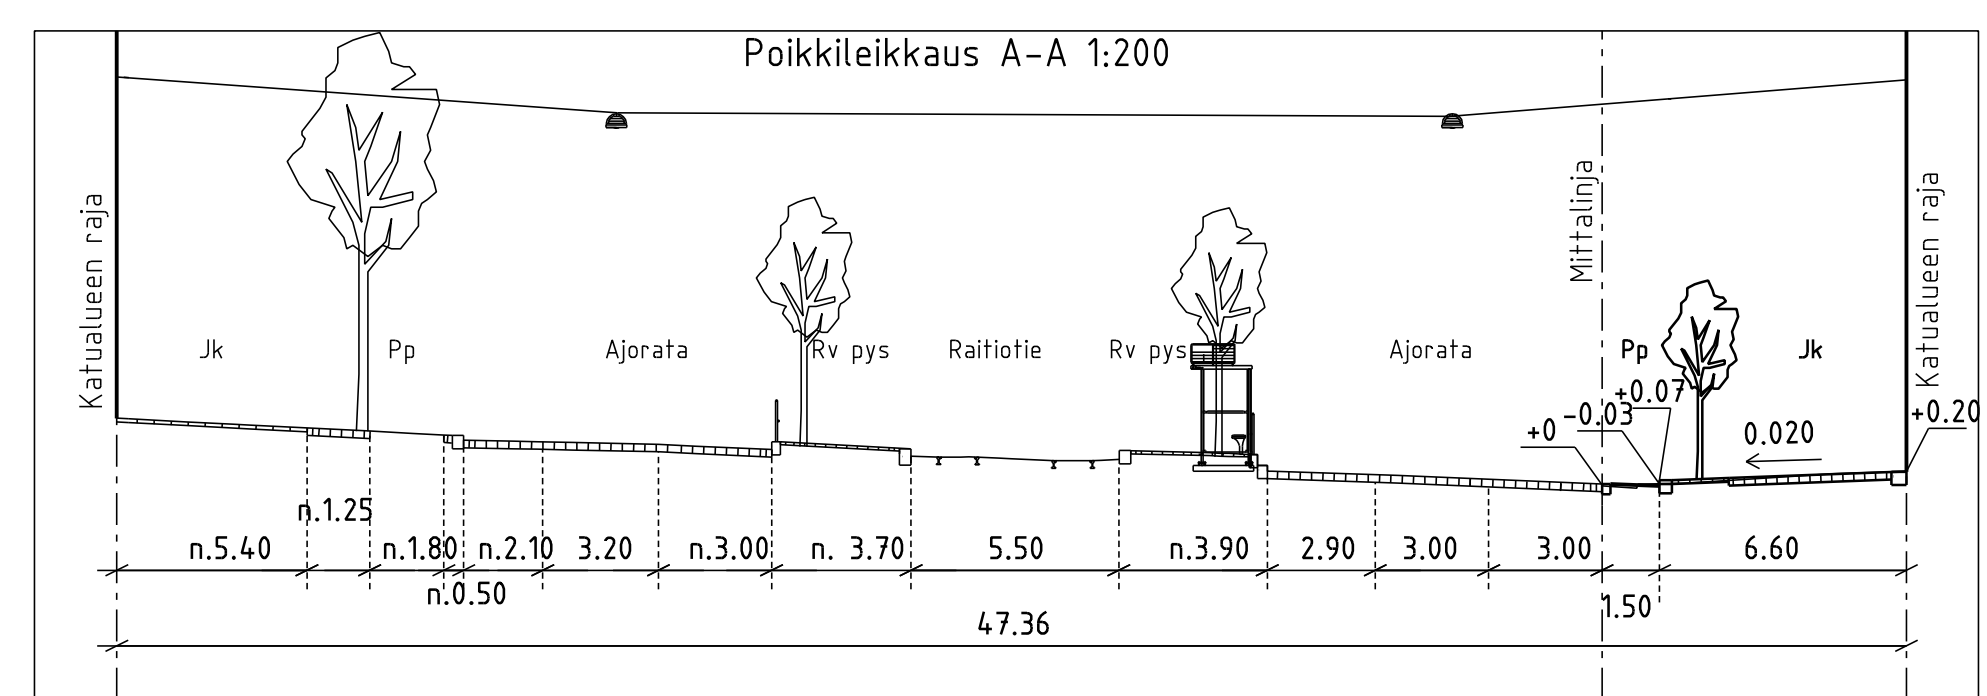

PIIRUSTUSMERKINNÄT

- Graniittilaatta, uusi/uudelleenasetus, punainen
- Graniittilaatta, nykyinen
- Betonikivi 278x138x80, nykyinen, ruskea/valkoinen
- Reunatuki graniitti, punainen
- Madallettu reunatuki, graniitti
- Luiskattu reunatuki, graniitti
- Upotettu reunatuki, graniitti
- Pysäkkikatot
- Valaisinpylväs
- Istutettava lehtipuu
- Nykyinen lehtipuu
- Ajorata / pyörätie asfalttia
- Uusi pyörätie, punainen asfaltti
- Betonikivi 278x138x80, nykyinen, musta
- Graniittilaatta, 600x300x80 ja 300x300x80, pääosin musta
- Nurmetus/nykyinen kasvillisuus
- Nupukivi, uusi/uudelleenasetus, punainen
- Nupukivi, nykyinen
- Noppakivi, uusi/uudelleenasetus, punainen, kaariladonta
- Noppakivi, nykyinen
- Kadun liikimääräinen korkeusasema
- Valo-ohjattu liittymä

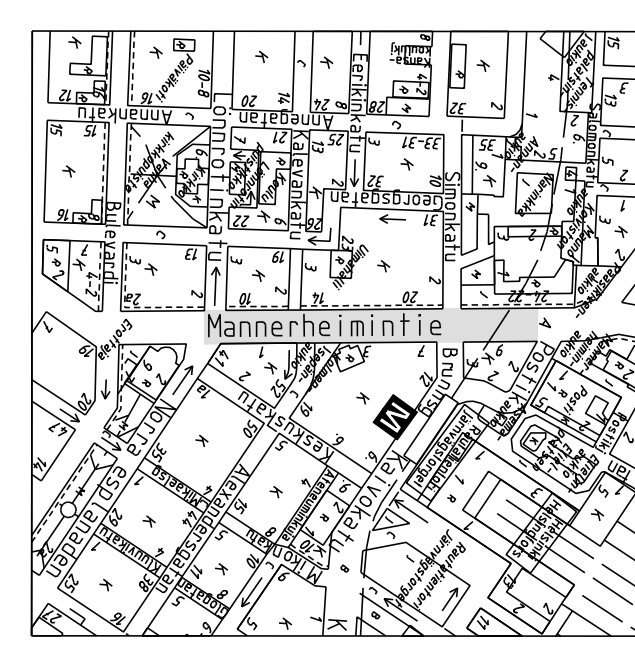

Katu kuivutetaan nykyisillä ja rakennettavilla hulevesiviemäreillä.



HELSINGIN KAUPUNKI RAKENNUSVIRASTO		Katu- ja puisto-osasto PL 1515, Kasarminkatu 21 00030 HELSINGIN KAUPUNKI		p. (09) 310 1061 f. (09) 310 38328 www.hkr.hel.fi e-posti: eturimi.aukunimi@hel.fi	
KAUP. OSA, OSA-ALUE 2. Kluuvi					
MANNERHEIMINTIE välillä Pohjoisesplanadi - Postikatu					
Katusuunnitelma					
MK 1:500 KORVAA KORVATTU	LIITTYY 29843/1	NRO 29843/1	KHS YTLK HYV.	TARK. LAAT. 23.3.2011 HYV. 23.3.2011 TARK. 23.3.2011 LAAT. 23.3.2011	Formacad Oy H.Sundberg J.Laakko A.-P. Roitto
FORMACAD Säterintie 13 00720 Helsinki puh. (09) - 3746 4430		Nro 254	etij. MicroStation		