

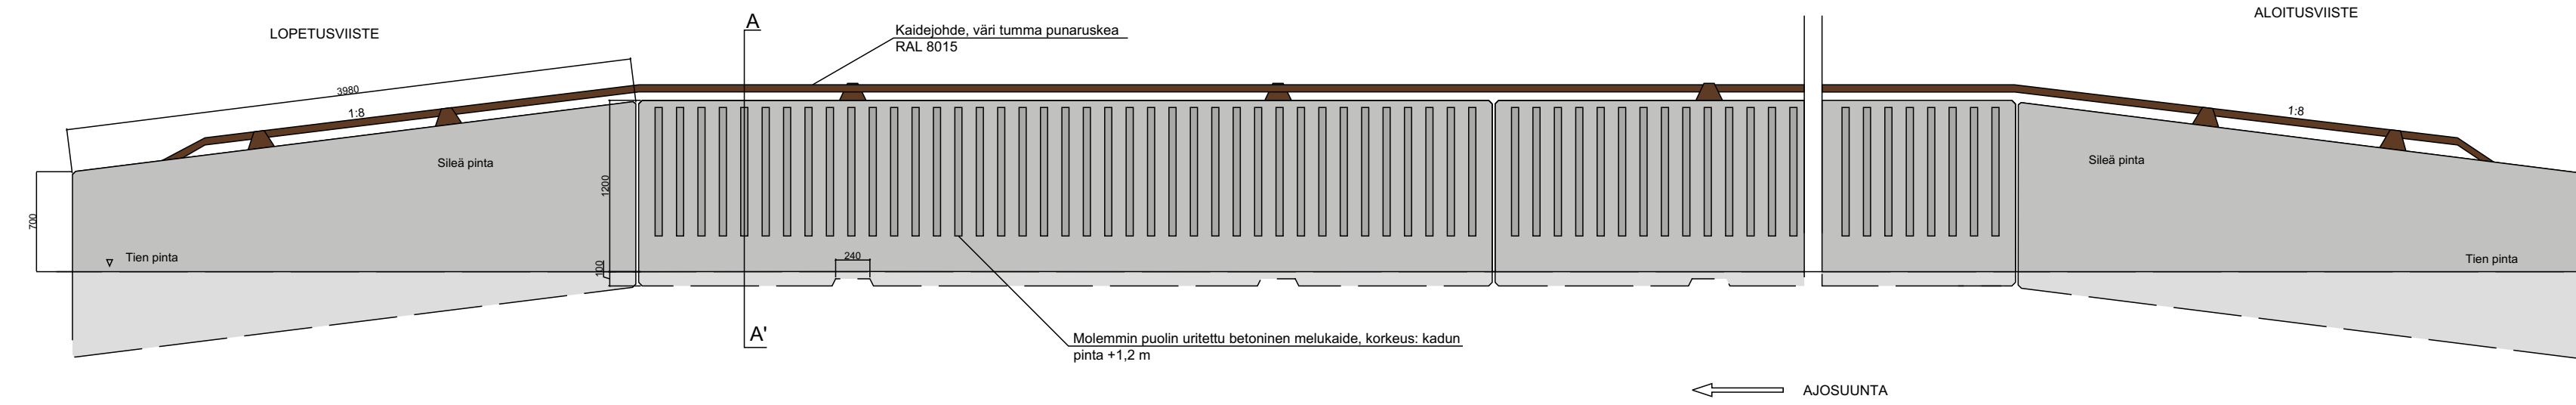


URITETTU BETONIKAIDE 1.2 m 1:40

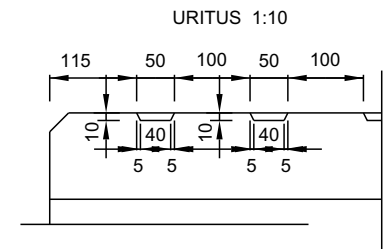

PERIAATEPOIKKILEIKKAUS A-A' 1:40

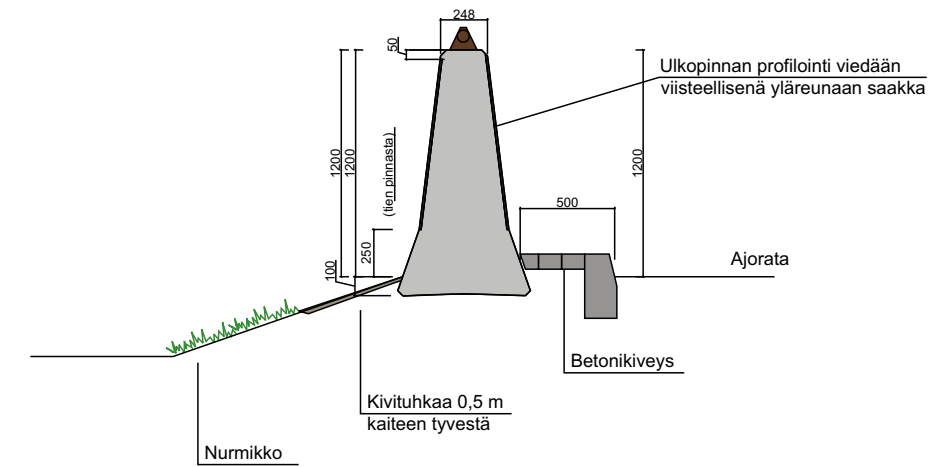

HELSINGIN KAUPUNKI RAKENNUSVIRASTO		Katu- ja puisto-osasto PL 1515, Kasarmikatu 21 00099 HELSINGIN KAUPUNKI		p.(09) 310 1661 f.(09) 310 38328 www.hkr.hel.fi s-posti: etunimi.sukunimi@hel.fi	
KAUP.OSA, OSA-ALUE 39. Tapaninkylä, Tapanila					
TAPANILANKAARI välillä Rintamasotilaantie-Moisiontie Melukaiteen julkisivut Tyypipoikkileikkaus					
MK	LIITTYY	NRO	KHS		
1:40	KORVAA	29999/4	YTLK	18.1.2013	Lotta Suominen
1:10	KORVATTU	TASOKOORDINAATISTO:	HYY.	18.1.2013	Ismo Rantanen
	ASEMAKAAVA	Helsingin kaupungin	TARK.		
	LIKENNES.	erilliskoordinaatisto	LAAT.	18.1.2013	Destia Oy
		KORKEUSJÄRJESTELMÄ:	HYY.		
		NN (=N43)	TARK.	18.1.2013	L. Soosalu
			LAAT.	18.1.2013	L. Soosalu

DESTIA