







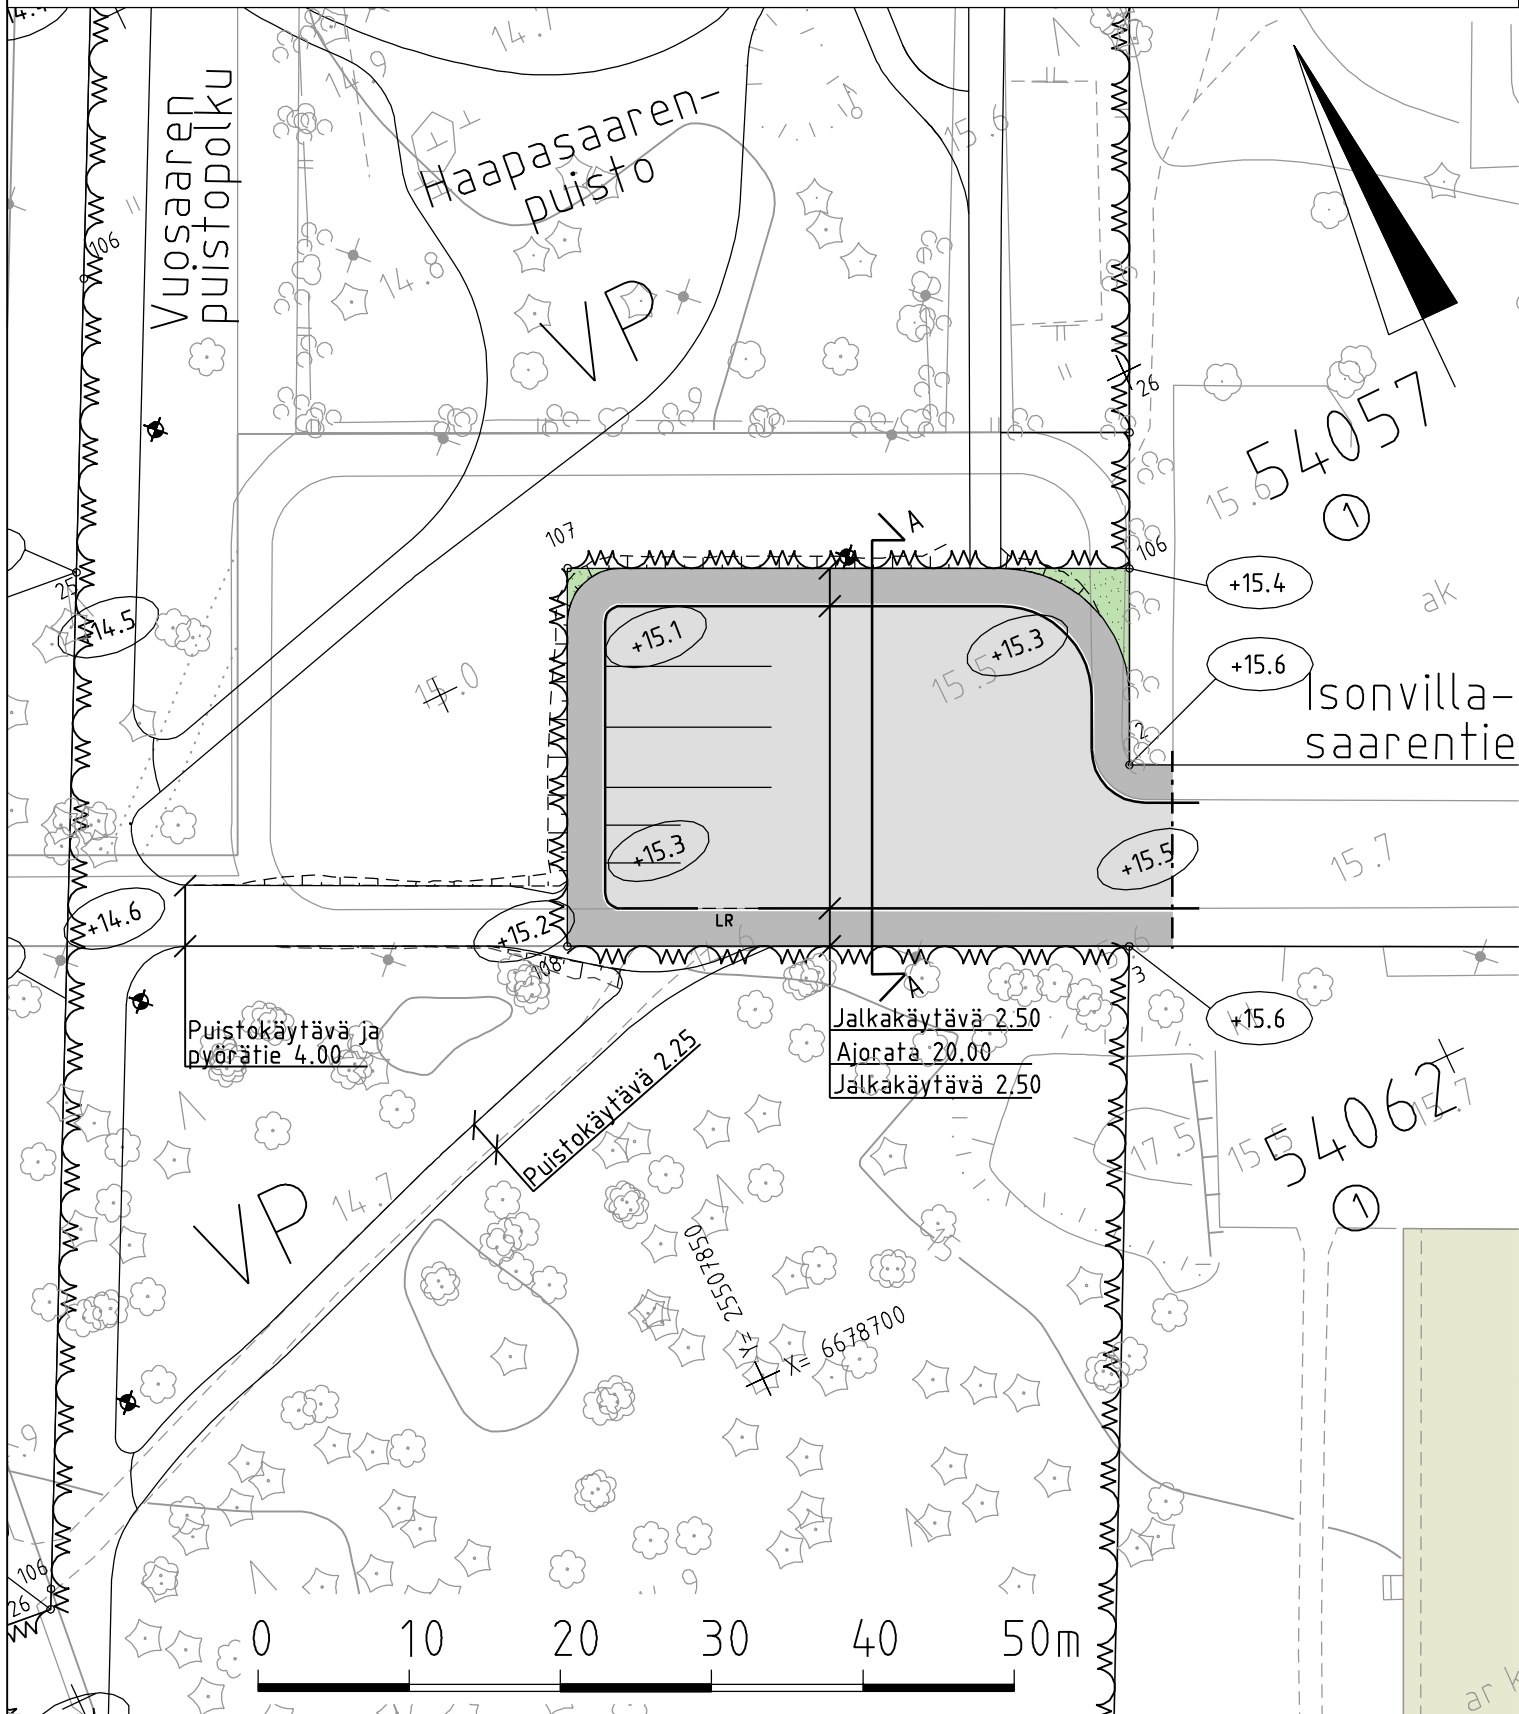


Isonvillasaarentie
leikkaus A-A 1:200

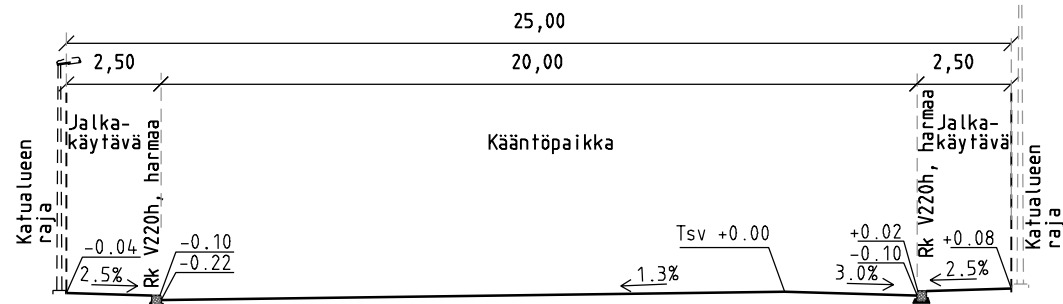

PIIRUSTUSMERKINNÄT, KATUSUUNNITELMA

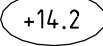 -  Ajorata/jalkakäytävä asfalttia
-  Nurmetus
-  Kadun likimääräinen korkeusasema
-  Reunatuki, graniitti, harmaa
-  LR Reunatuki, luiskattu, graniitti, harmaa
-  Valaisin, uusi

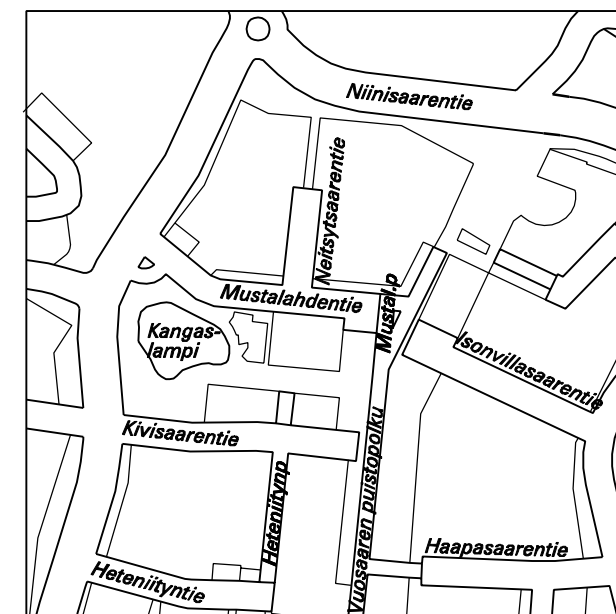


1:10 000

Katu kuivatetaan katukohtaisella hulevesiviemäroinnillä.

 HELSINGIN KAUPUNKI RAKENNUSVIRASTO	Katu- ja puisto-osasto PL 1515, Kasarmikatu 21 00099 HELSINGIN KAUPUNKI	p.(09) 310 1661 f.(09) 310 38328 www.hkr.hel.fi s-posti: etunimi.sukunimi@hel.fi
	KAUP.OSA, OSA-ALUE 54. Vuosaari, Keski-Vuosaari	

ISONVILLASAARENTIE,
kääntöpaikka

Katusuunnitelma

MK	LIITTYY	NRO	KHS	
1:500	KORVAA osittain 16667	30065/1	YTLK	
1:200	KORVATTU	TASOKOORDINAATISTO: ETRS-GK25	HYV.	30.10.2013 Lotta Suominen
	ASEMAKAAVA 6310, 11953	KORKEUSJÄRJESTELMÄ: N2000	TARK.	30.10.2013 Petra Rantalainen
	LIIKENNES. 6202-3		LAAT.	24.10.2013 Pöyry Finland Oy
 PÖYRY PÖYRY FINLAND OY			HYV.	24.10.2013 Kari Luoto
			TARK.	24.10.2013 Kari Luoto
			LAAT.	24.10.2013 Jukka Heikkinen