

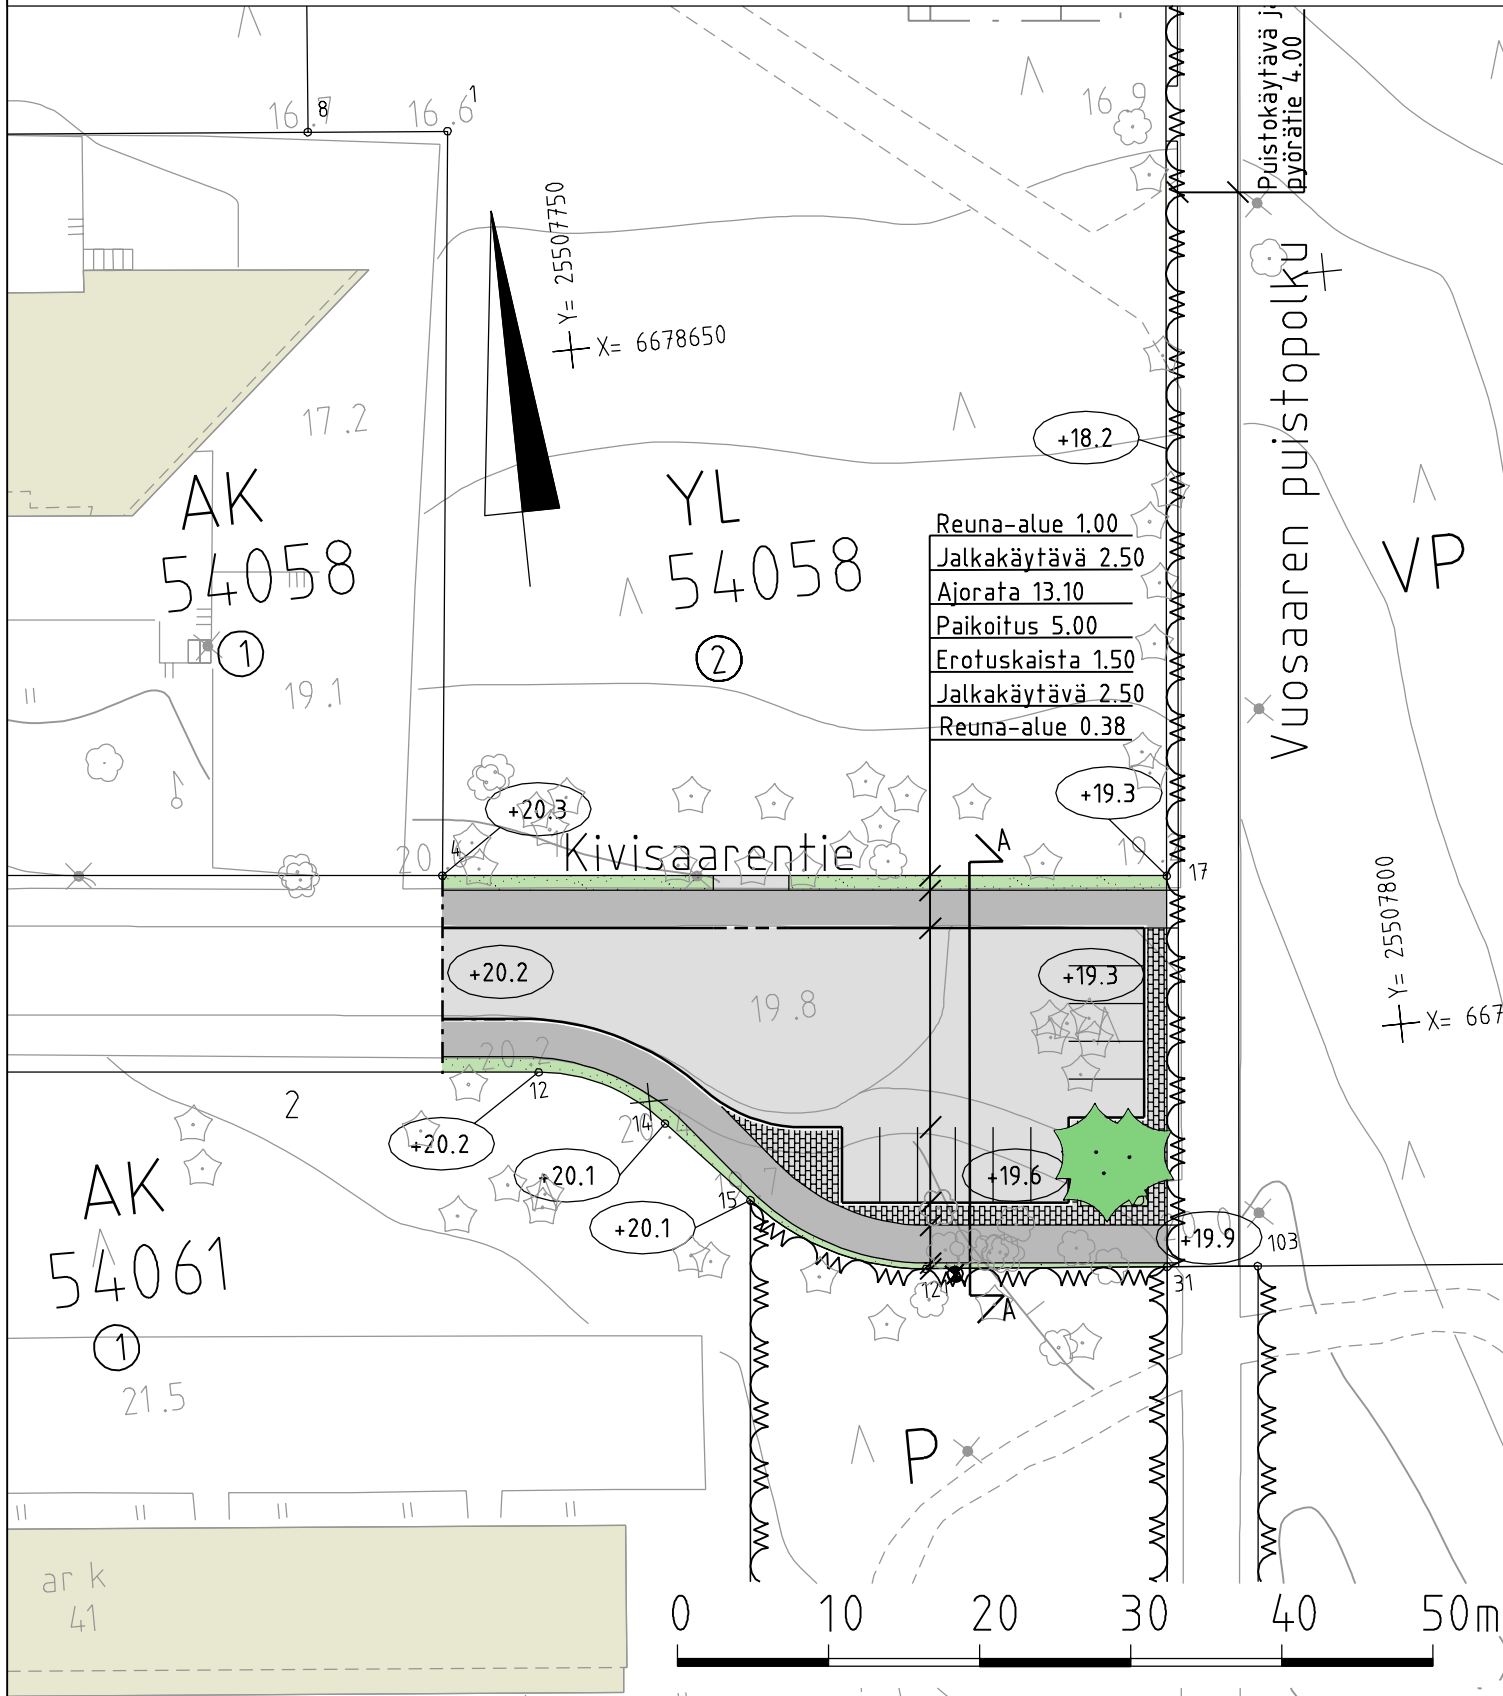


Kivisaarentie  
leikkaus A-A 1:200  
26,00

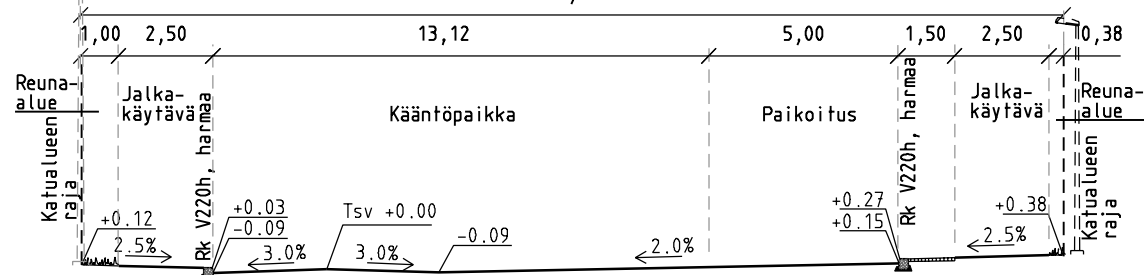

PIIRUSTUSMERKINNÄT

- Ajorata/jalkakäytävä asfalttia
- Betonikiveys, harmaa
- Nurmetus
- Pensasistutus, keskikorkea
- Kadun likimääräinen korkeusasema
- Istutettava puu
- Nykyinen puu
- Reunatuki, graniitti, harmaa
- Reunatuki, madallettu, graniitti, harmaa
- Valaisin, uusi

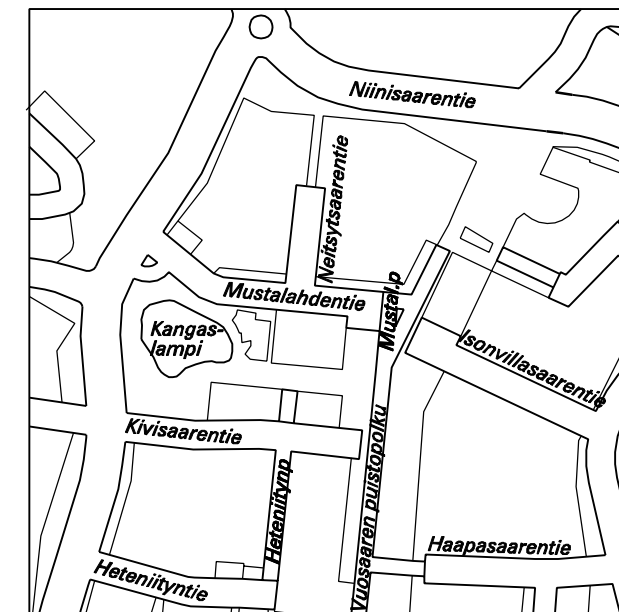

1:10 000

Katu kuivatetaan katukohtaisella hulevesiviemäröinnillä.

**HELSINGIN KAUPUNKI RAKENNUSVIRASTO** **Katu- ja puisto-osasto**  
 PL 1515, Kasarmikatu 21  
 00099 HELSINGIN KAUPUNKI  
 p.(09) 310 1661 f.(09) 310 38328  
 www.hkr.hel.fi  
 s-posti: etunimi.sukunimi@hel.fi

KAUP.OSA, OSA-ALUE  
 54. Vuosaari, Keski-Vuosaari

**KIVISAARENTIE,**  
kääntöpaikka

Katusuunnitelma

MK 1:500 1:200	LIITTYY	NRO 30064/1	KHS	
	KORVAA osittain 24654/1		YTLK	
	KORVATTU	TASOKOORDINAATISTO: ETRS-GK25	HYV.	30.10.2013 Lotta Suominen
	ASEMAKAAVA 6310		TARK.	30.10.2013 Petra Rantalainen
LIIKENNES. 6202-3	KORKEUSJÄRJESTELMÄ: N2000	LAAT.	24.10.2013 Pöyry Finland Oy	



HYV.	24.10.2013	Kari Luoto
TARK.	24.10.2013	Kari Luoto
LAAT.	24.10.2013	Jukka Heikkinen